


L.A.G.
CONSTRUCTORA, S.A.

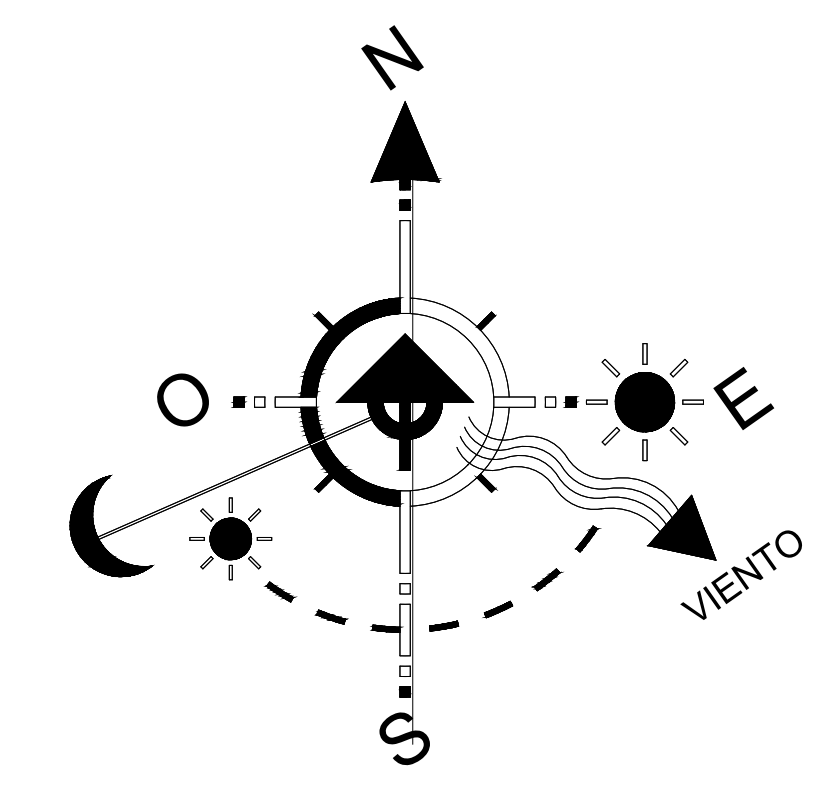

PROYECTO
RES. OL MOS

DIRECCIÓN
SECTOR
CIUDAD SANTO DOMINGO
PROVINCIA SANTO DOMINGO

PROPIETARIO

RES. OL MOS

Contenido de Hoja:
TITULO INDICADO EN DIBUJO

DISEÑO ARQUITECTÓNICO:
Firma CODIA
RESPONSABLE DEL PROYECTO:
Firma CODIA
DISEÑO ESTRUCTURAL:
Firma CODIA
DISEÑO ELÉCTRICO:
Firma CODIA
DISEÑO HIDROSANITARIO:
Firma CODIA

PLANTA ARQ. AMUEBLADA, PRIMER NIVEL-EDIF. B



ESCALA: N/E

ESCALA
1:75
6 Indicado
FECHA
OCTUBRE,
2023

05
10