

L.A.G.
CONSTRUCTORA, S.A.

PROYECTO
RES. OLMOS


DIRECCIÓN
SECTOR
CIUDAD SANTO DOMINGO
PROVINCIA SANTO DOMINGO

PROPIETARIO

RES. OLMOS
Contenido de Hoja:
TITULO INDICADO EN DIBUJO

DISEÑO ARQUITECTÓNICO:
Firma CODIA
RESPONSABLE DEL PROYECTO:
Firma CODIA
DISEÑO ESTRUCTURAL:
Firma CODIA
DISEÑO ELÉCTRICO:
Firma CODIA
DISEÑO HIDROSANITARIO:
Firma CODIA

ESCALA
1:75
6 Indicado
FECHA
OCTUBRE, 2023

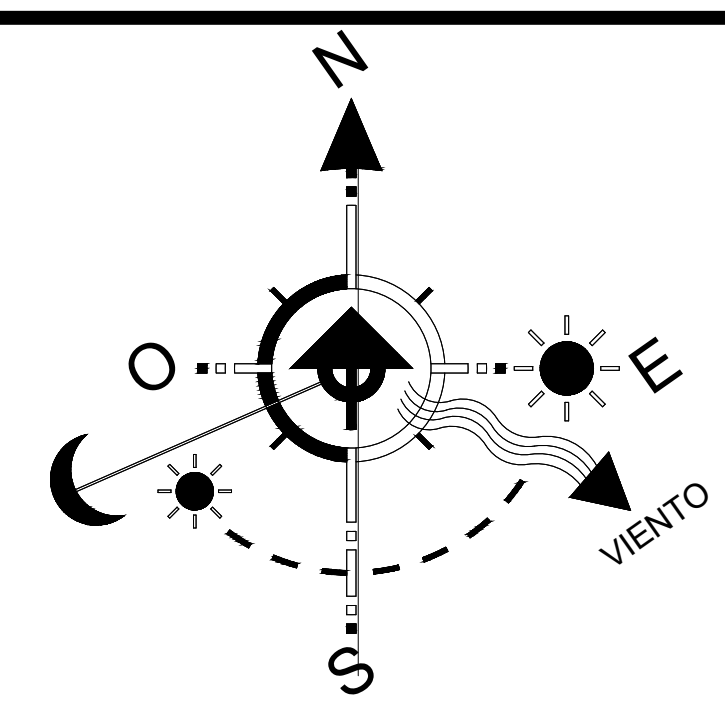

PLANTA ARQ. AMUEBLADA, APTO TIPO-EDIF. B (60.7 + 7.3 DE PATIO)

RES. OLMOS

ESCALA: N/E

07
10