


PLANTA ALTA

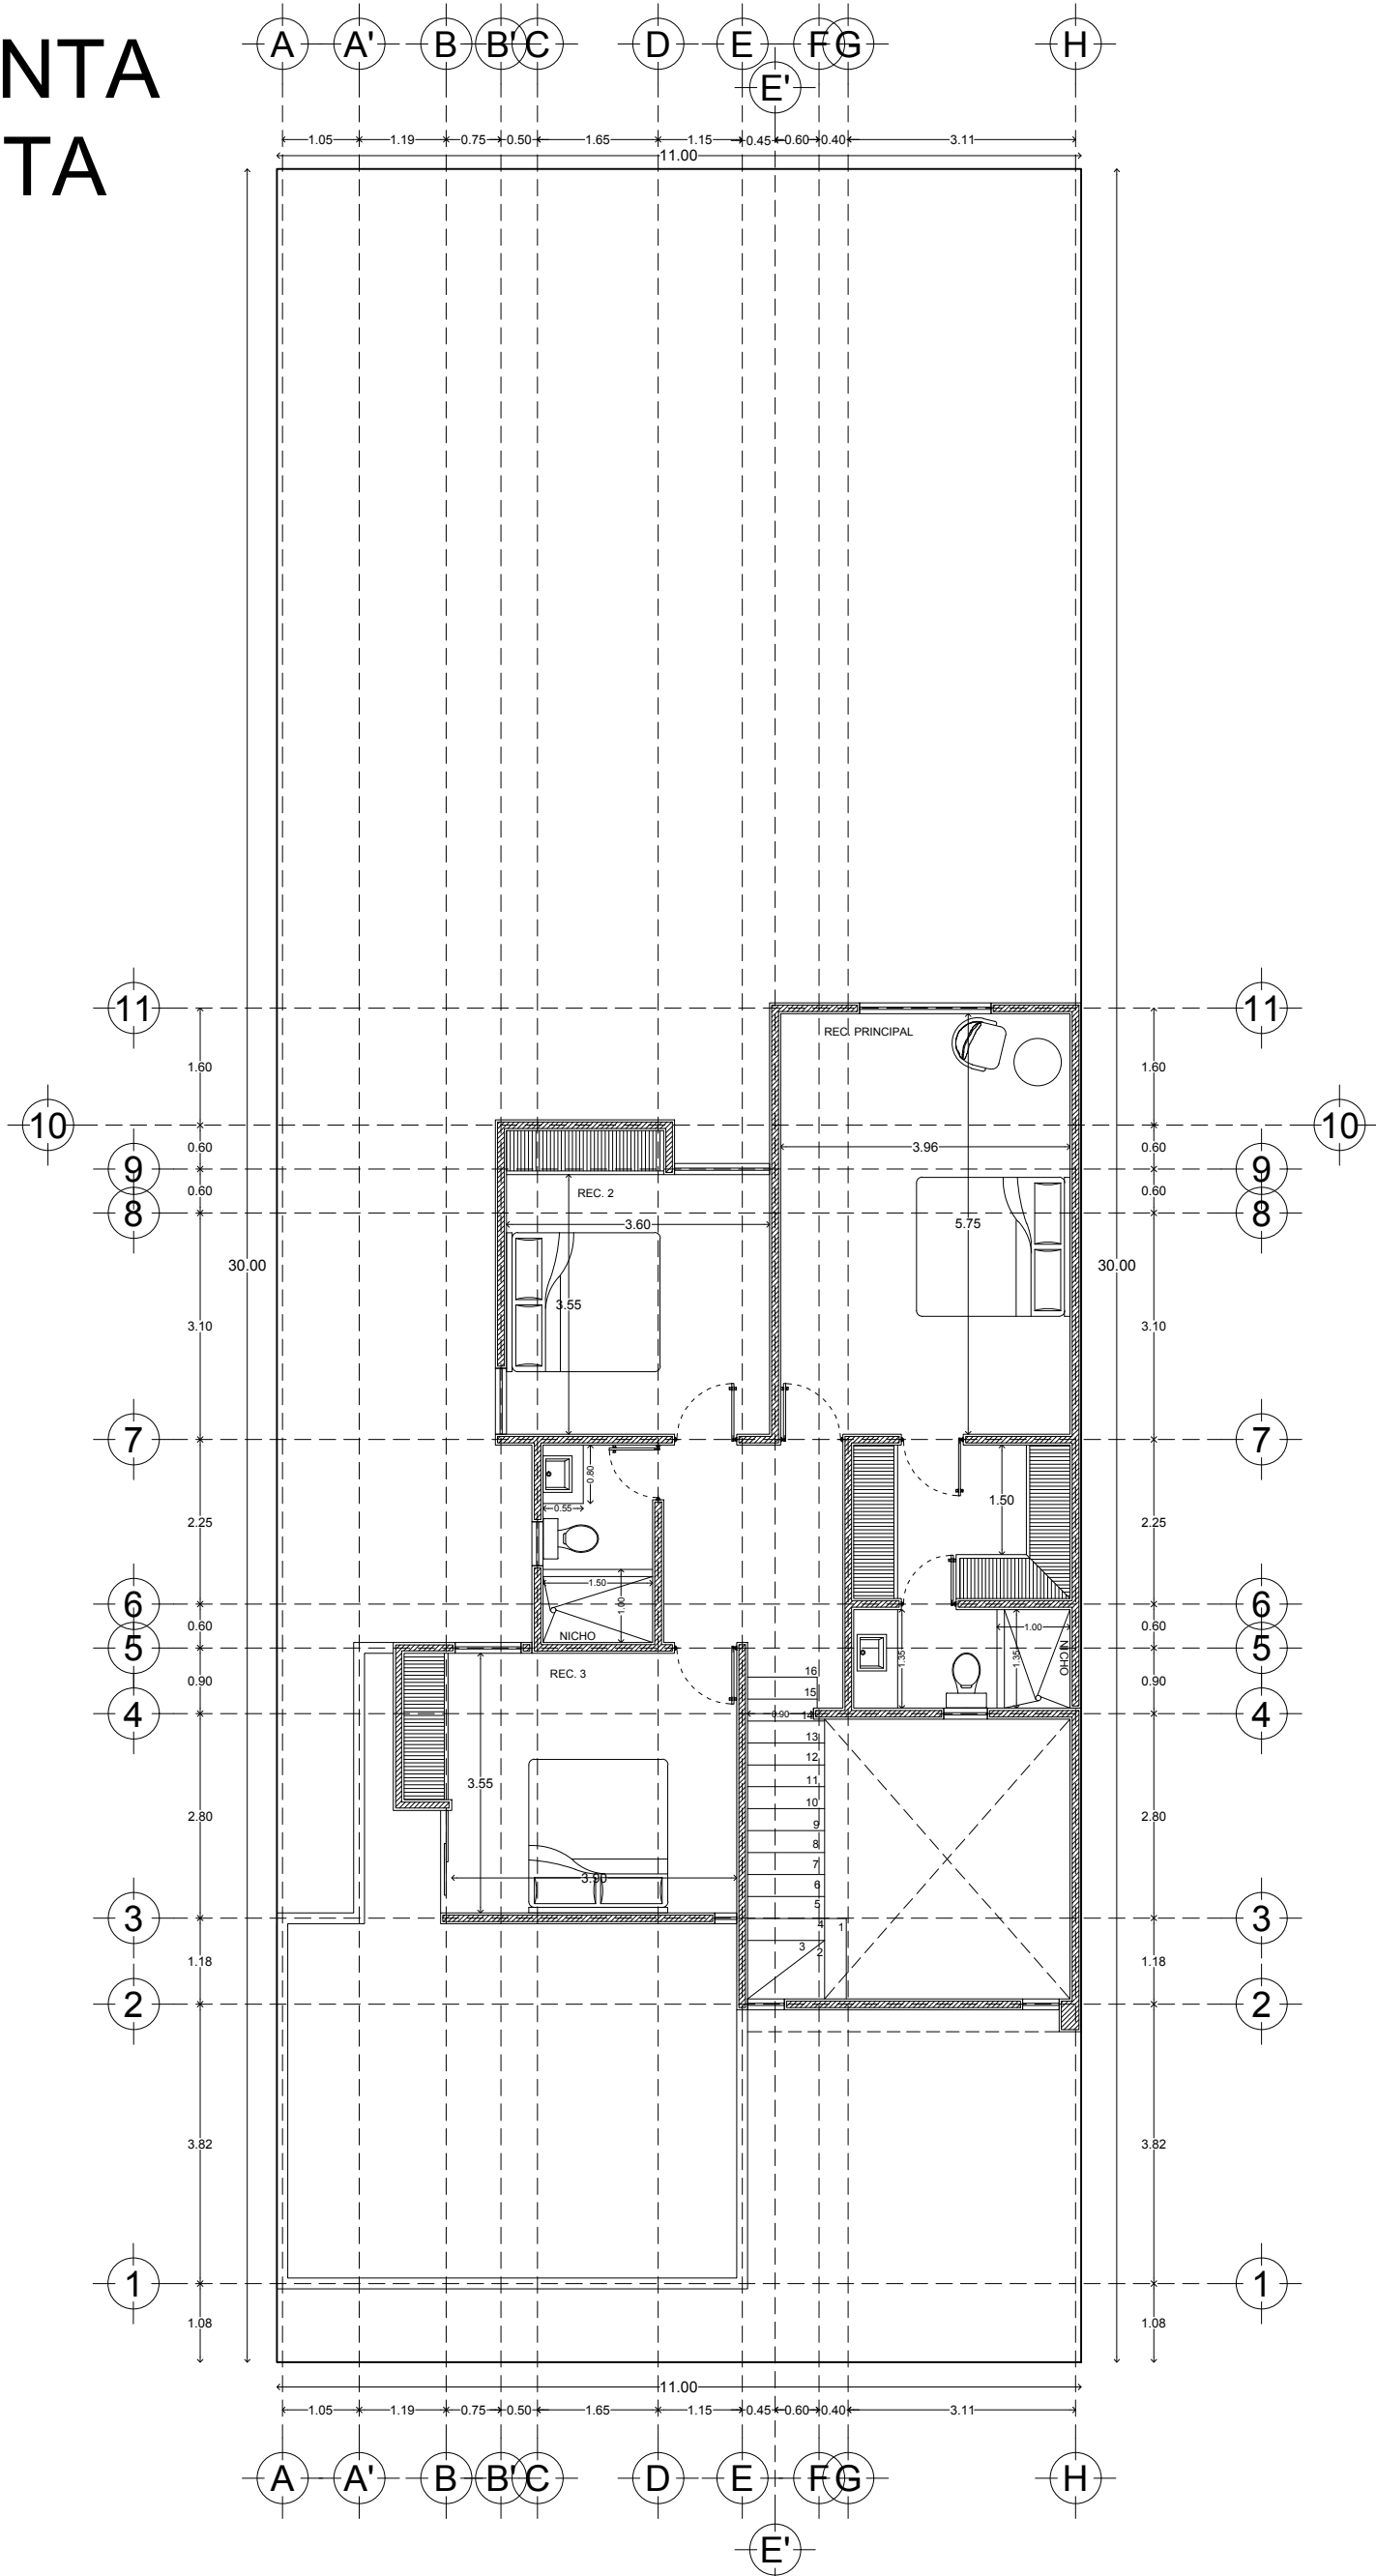

Calle 13-B # 36 x 60 y 12 Col. Felipe Carrillo Puerto Chuburna
Tel: (9) 81 63 84 Correo: oficinakaite@hotmail.com

PLANO

ARQUITECTÓNICO

ESCALA 1/100 ACOTACION METROS FECHA JUNIO/2017

DATOS GENERALES

PROYECTO BOTÁNICO CONKAL
DESARROLLADOR CONSTRUCTORA KAITER S.A. DE C.V.
DIRECCION LOTE 103
MODELO MODELO 225 TIPO A

AREA

PLANTA BAJA 89.29m2
PLANTA ALTA 84.41m2
TERRAZA 11.93m2
COCHERA 39.78m2
TOTAL 225.41m2.

FACHADA

