



PLANTA BAJA

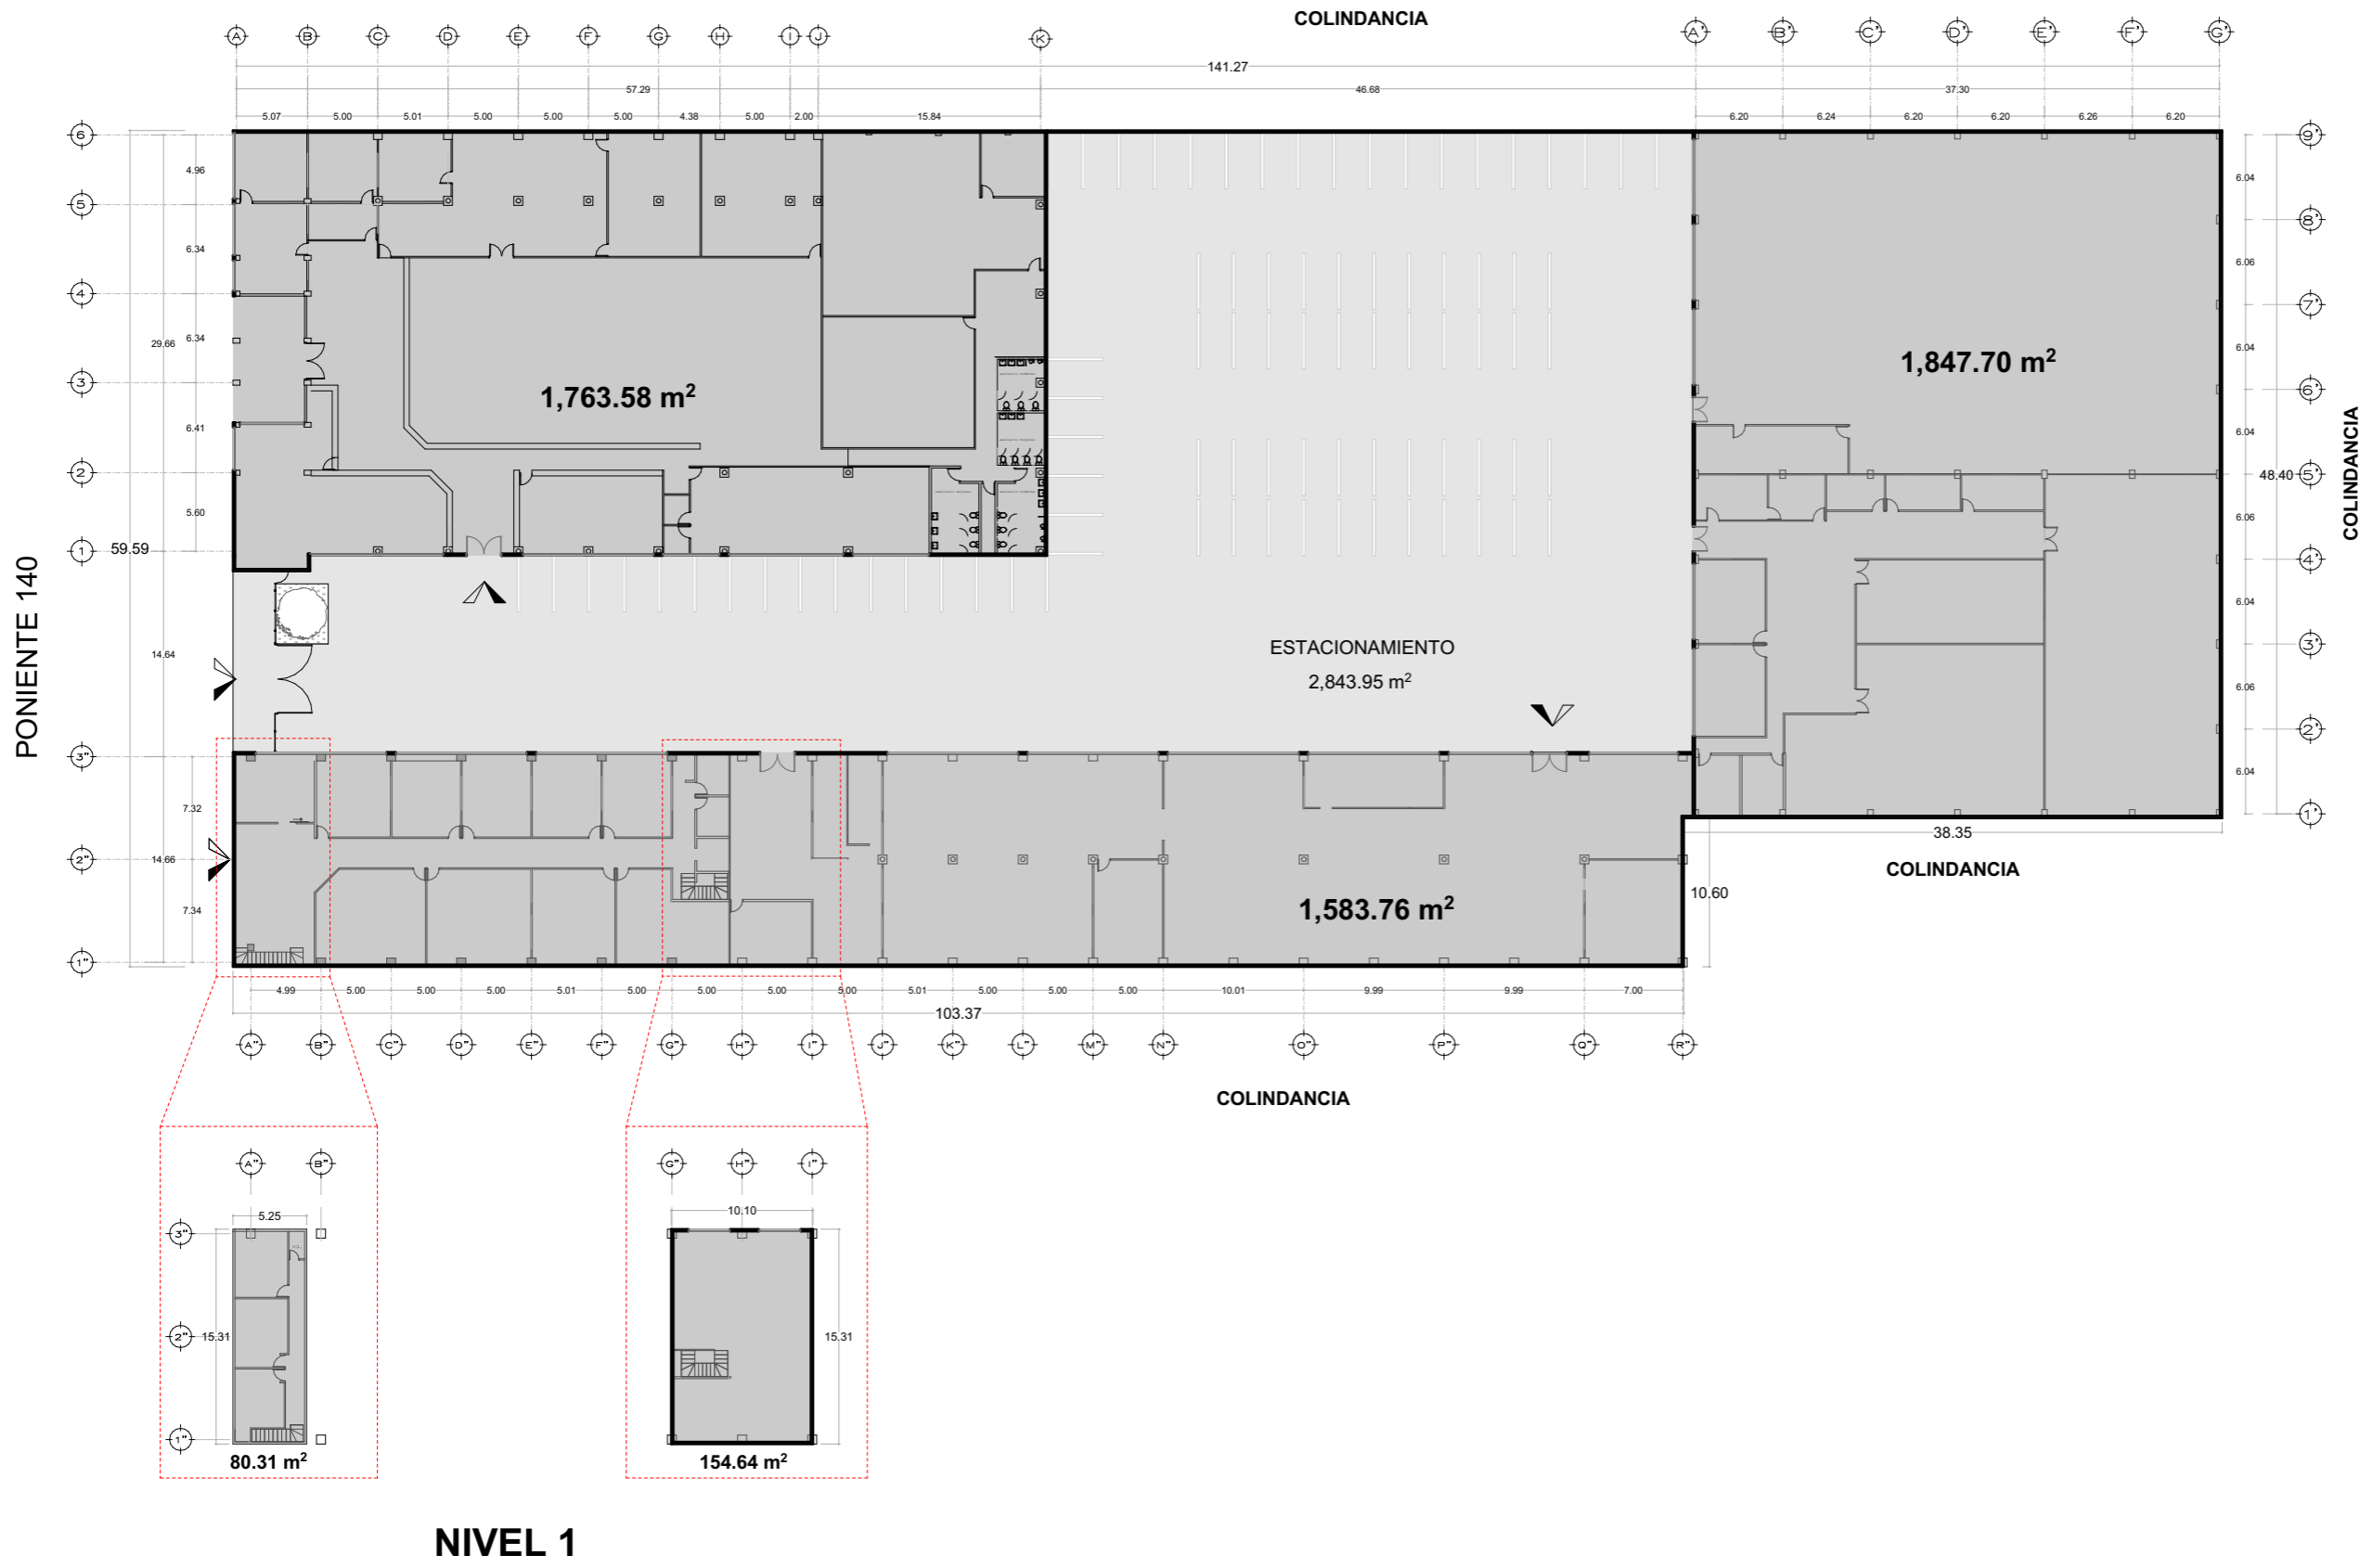

PLANTA DE CONJUNTO



LOCALIZACIÓN:

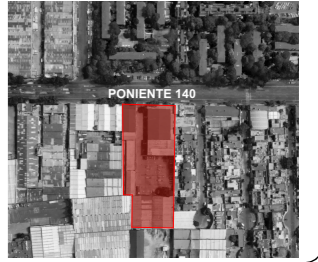

SIMBOLOGÍA Y NOTAS:

METRAJES:

- TERRENO: 8,038.99 m²
- CONSTRUCCIÓN: 5,429.99m²
- NAVE 1: 1,763.58 m²
- NAVE 2: 1,818.71 m²
- NAVE 3: 1,847.70 m²
- RENTABLE: 5,429.99 m²

ID/Rev	Chid	Nombre del Cambio	Fecha

PROYECTO:

**PONIENTE 140
No. 475**

DIRECCIÓN:

Calle Pte. 140 475, Nueva Vallejo II Secc. Gustavo A. Madero, 07700, Ciudad de México, CDMX

CLIENTE:

**GRUPO INMOBILIARIO
JYSA**

FECHA:


ENERO 2023

PLANO:

CONJUNTO

REALIZADO POR:

ARQ. CÉSAR OCAMPO

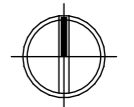

ESCALA:

1:500

CLAVE:

A-01