

TÍTULO
 Proyecto
 BÁLEA LIVING

PLANO
 Plano de
 Plantas Arquitectónicas

ESCALA
 1:100

OBSERVACIONES

Las cotas indicadas son en metros.
 NPT: Nivel de Piso Terminado
 NSL: Nivel Superior de Losa
 NSP: Nivel Superior de Petril

Nota: Los peraltes de vigas y
 espesores de
 losa propuestos son un criterio y
 deberán
 ser calculados por especialistas

SIMBOLOGÍA

COLABORADORES

Br. Alejandrina Castillo
 (999) 357 4595
 Br. Raquel Mendoza
 (777) 417 9976
 Br. Daniela Ramírez
 (999) 381 5656

ARQUITECTAS

Arq. Alejandrina Rivero
 (999) 266 3436
 aleriv.arq@outlook.com

Arq. Valentina Muñoz
 (999) 121 0487
 vmuñozarq@gmail.com


PRIMA

ESTUDIO DE ARQUITECTURA




A R ' V M


ARQ-01

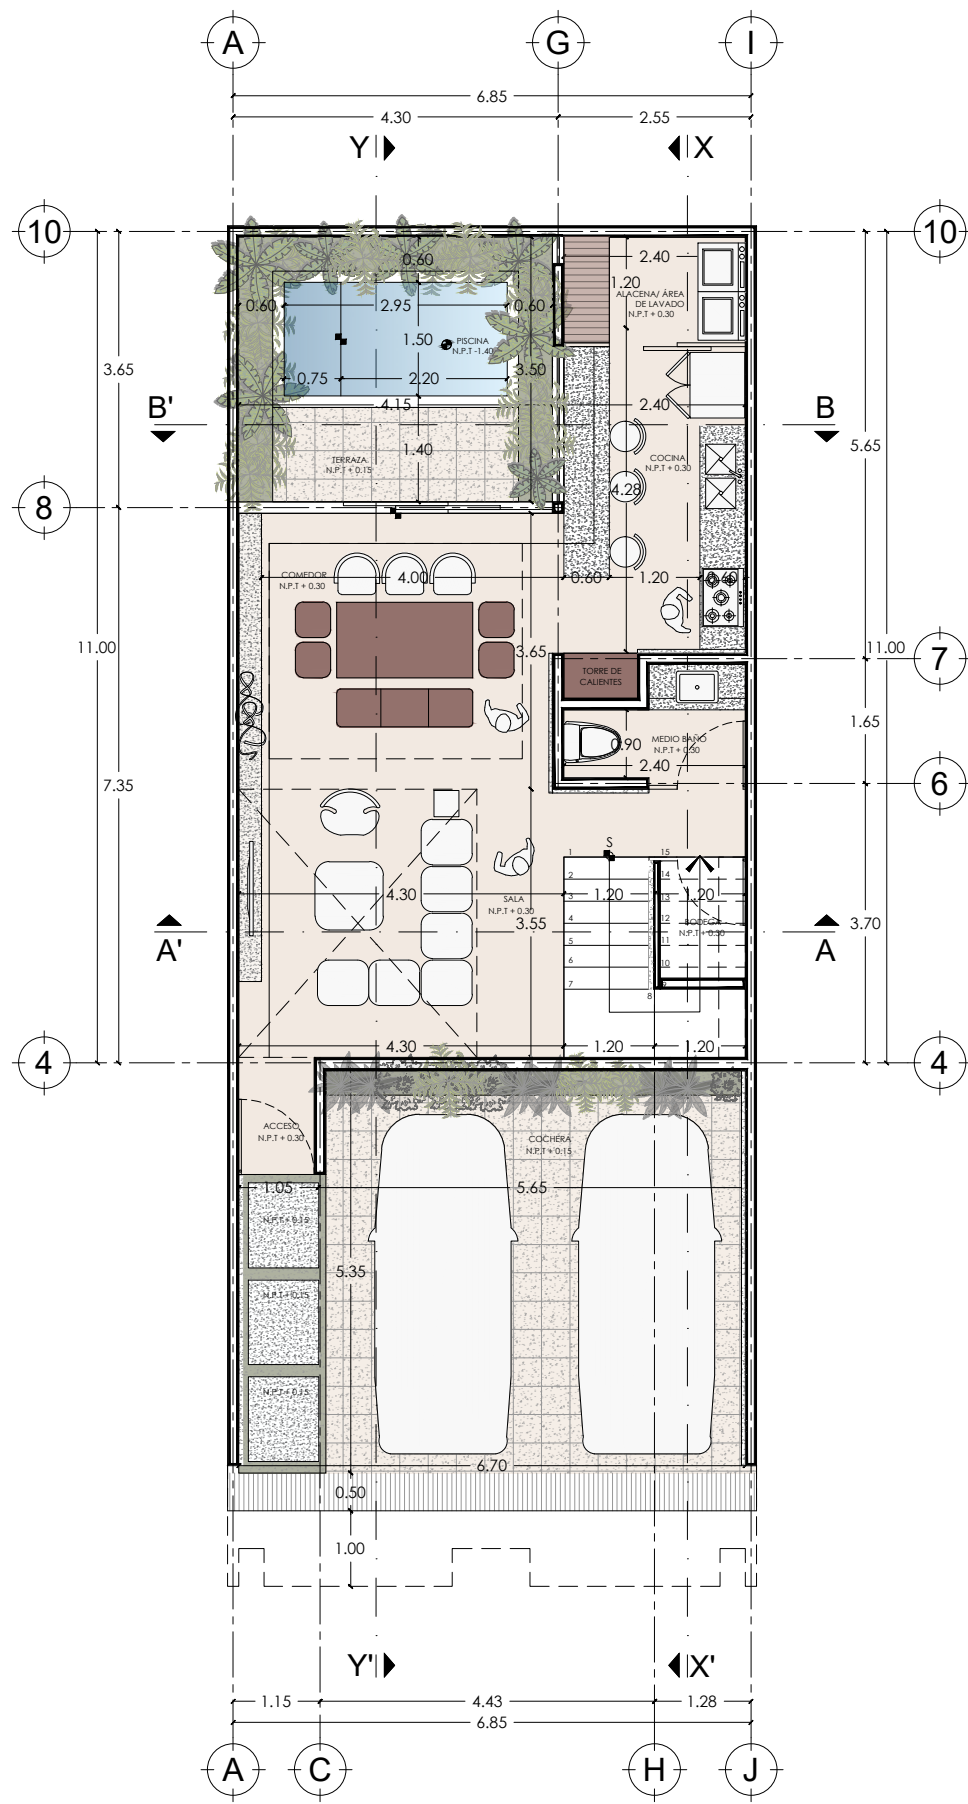

PLANTA BAJA
 ÁREA: 98.27M2

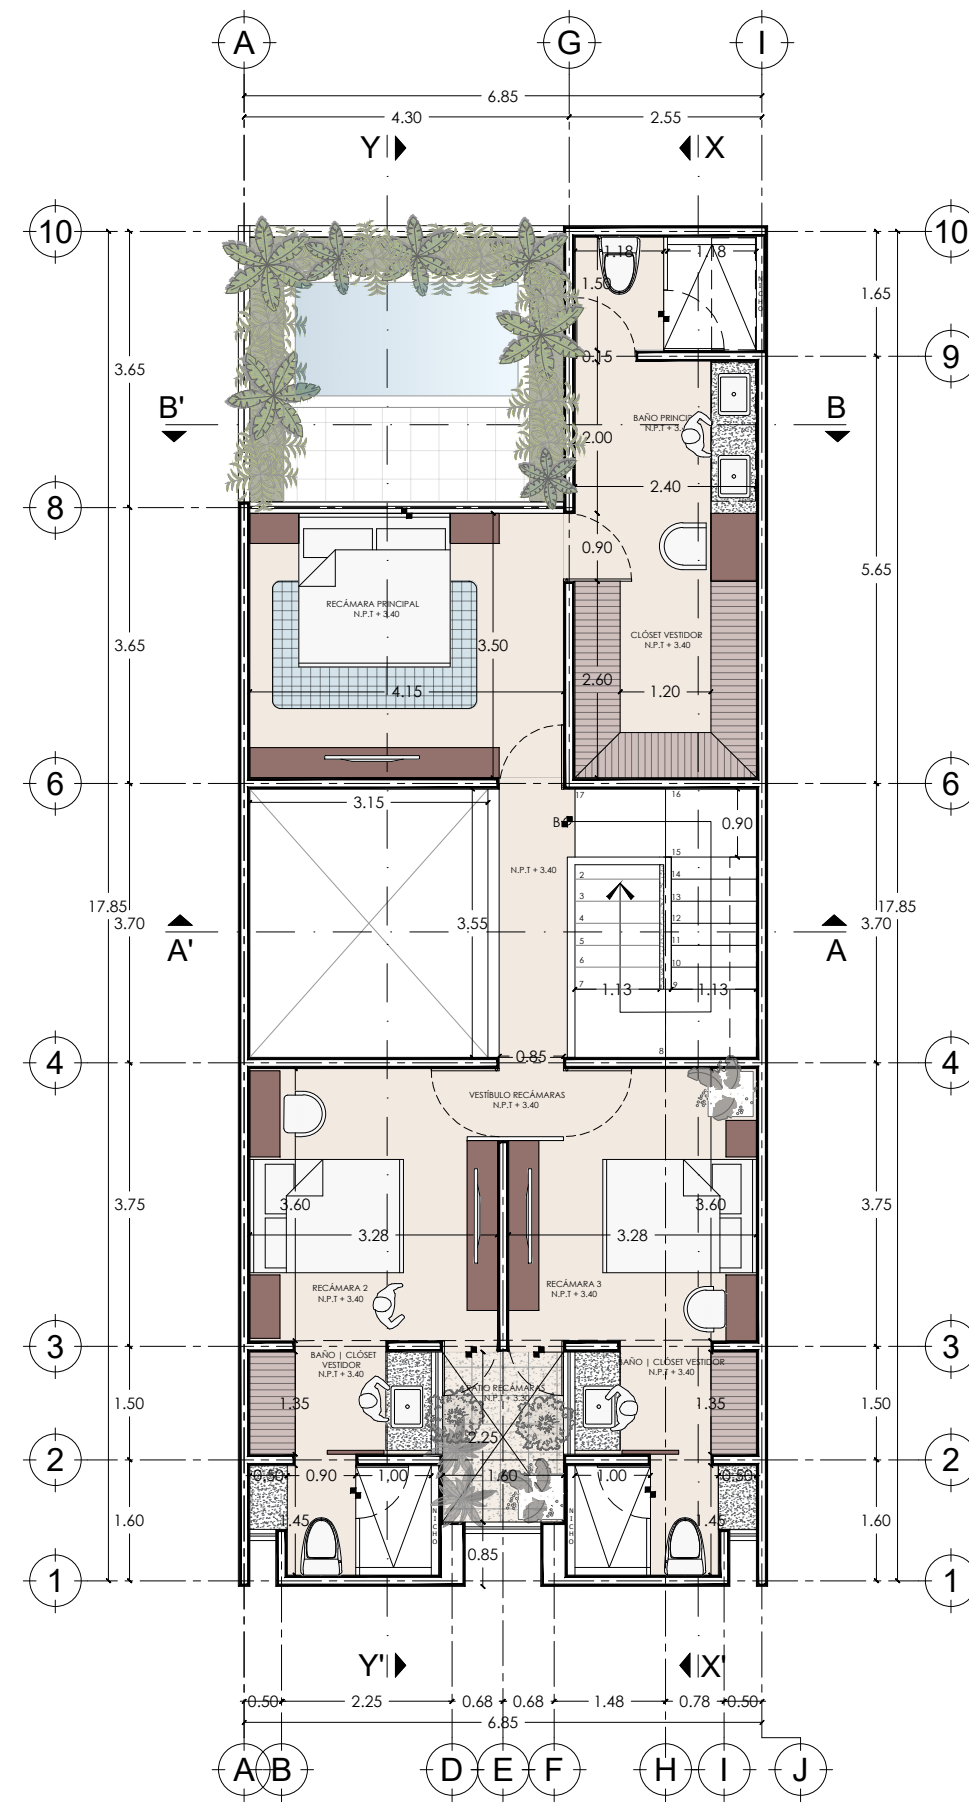

PLANTA ALTA
 ÁREA: 104.90 M2

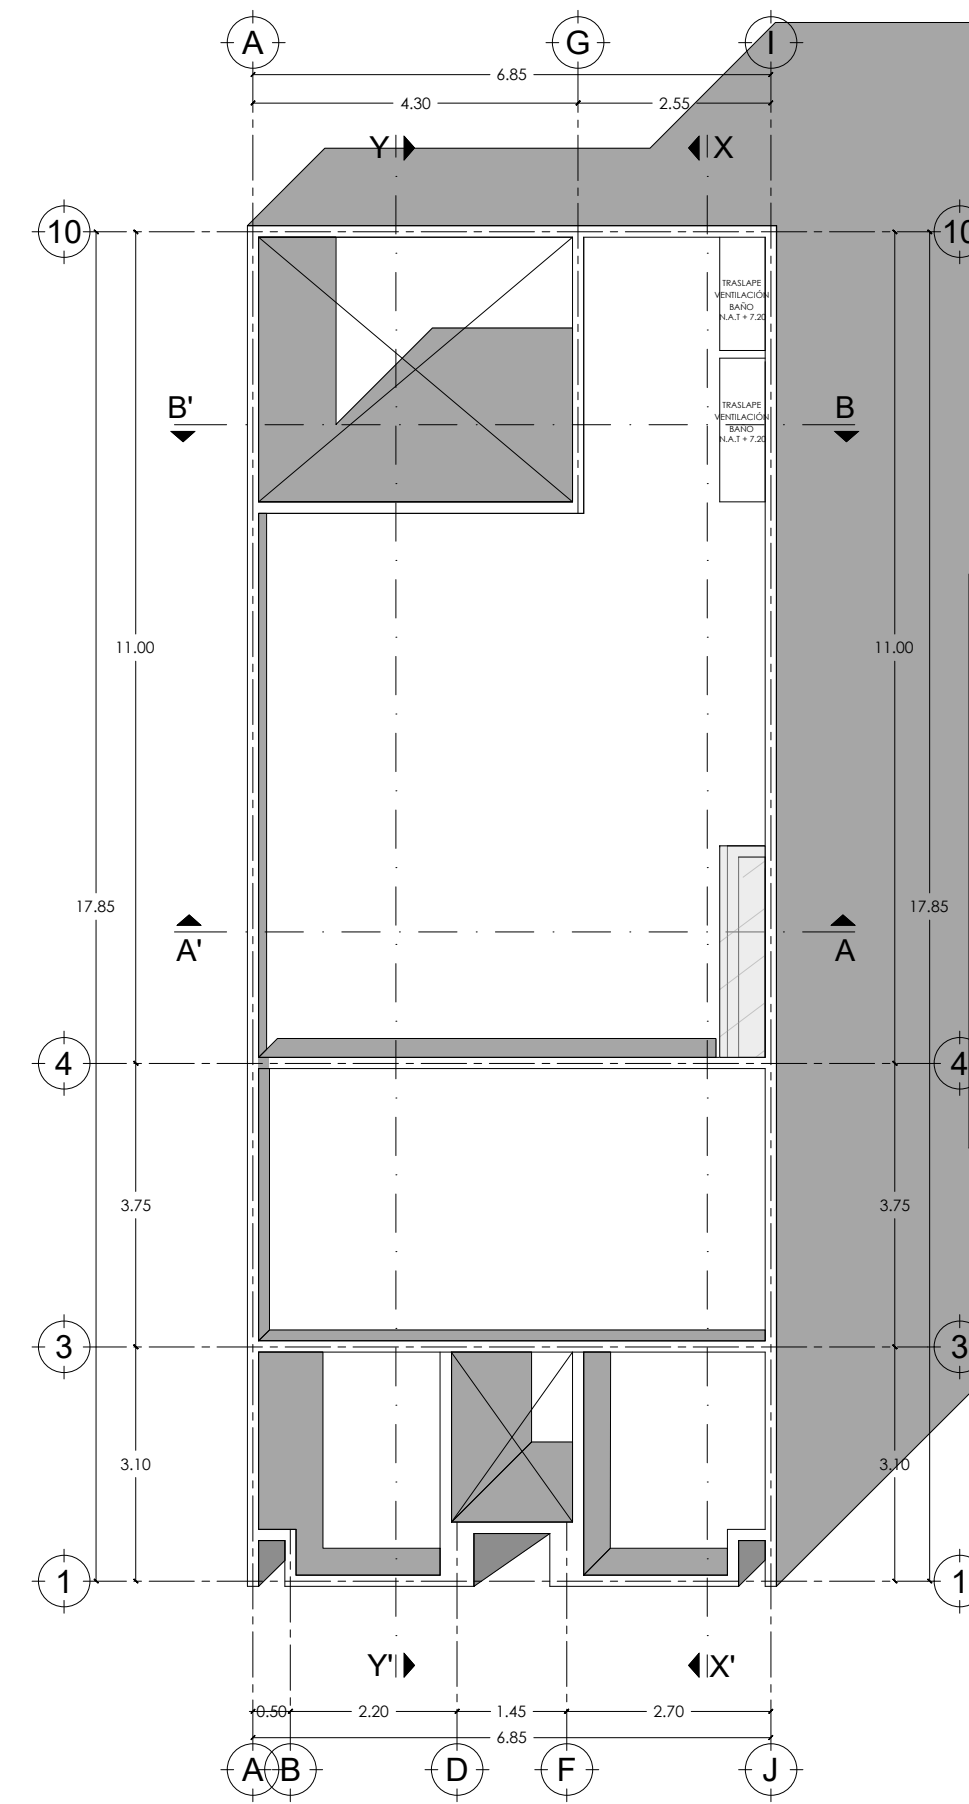

PLANTA AZOTEAS