



DT1 DEPARTAMENTO TIPO 1  
CANTIDAD: 6

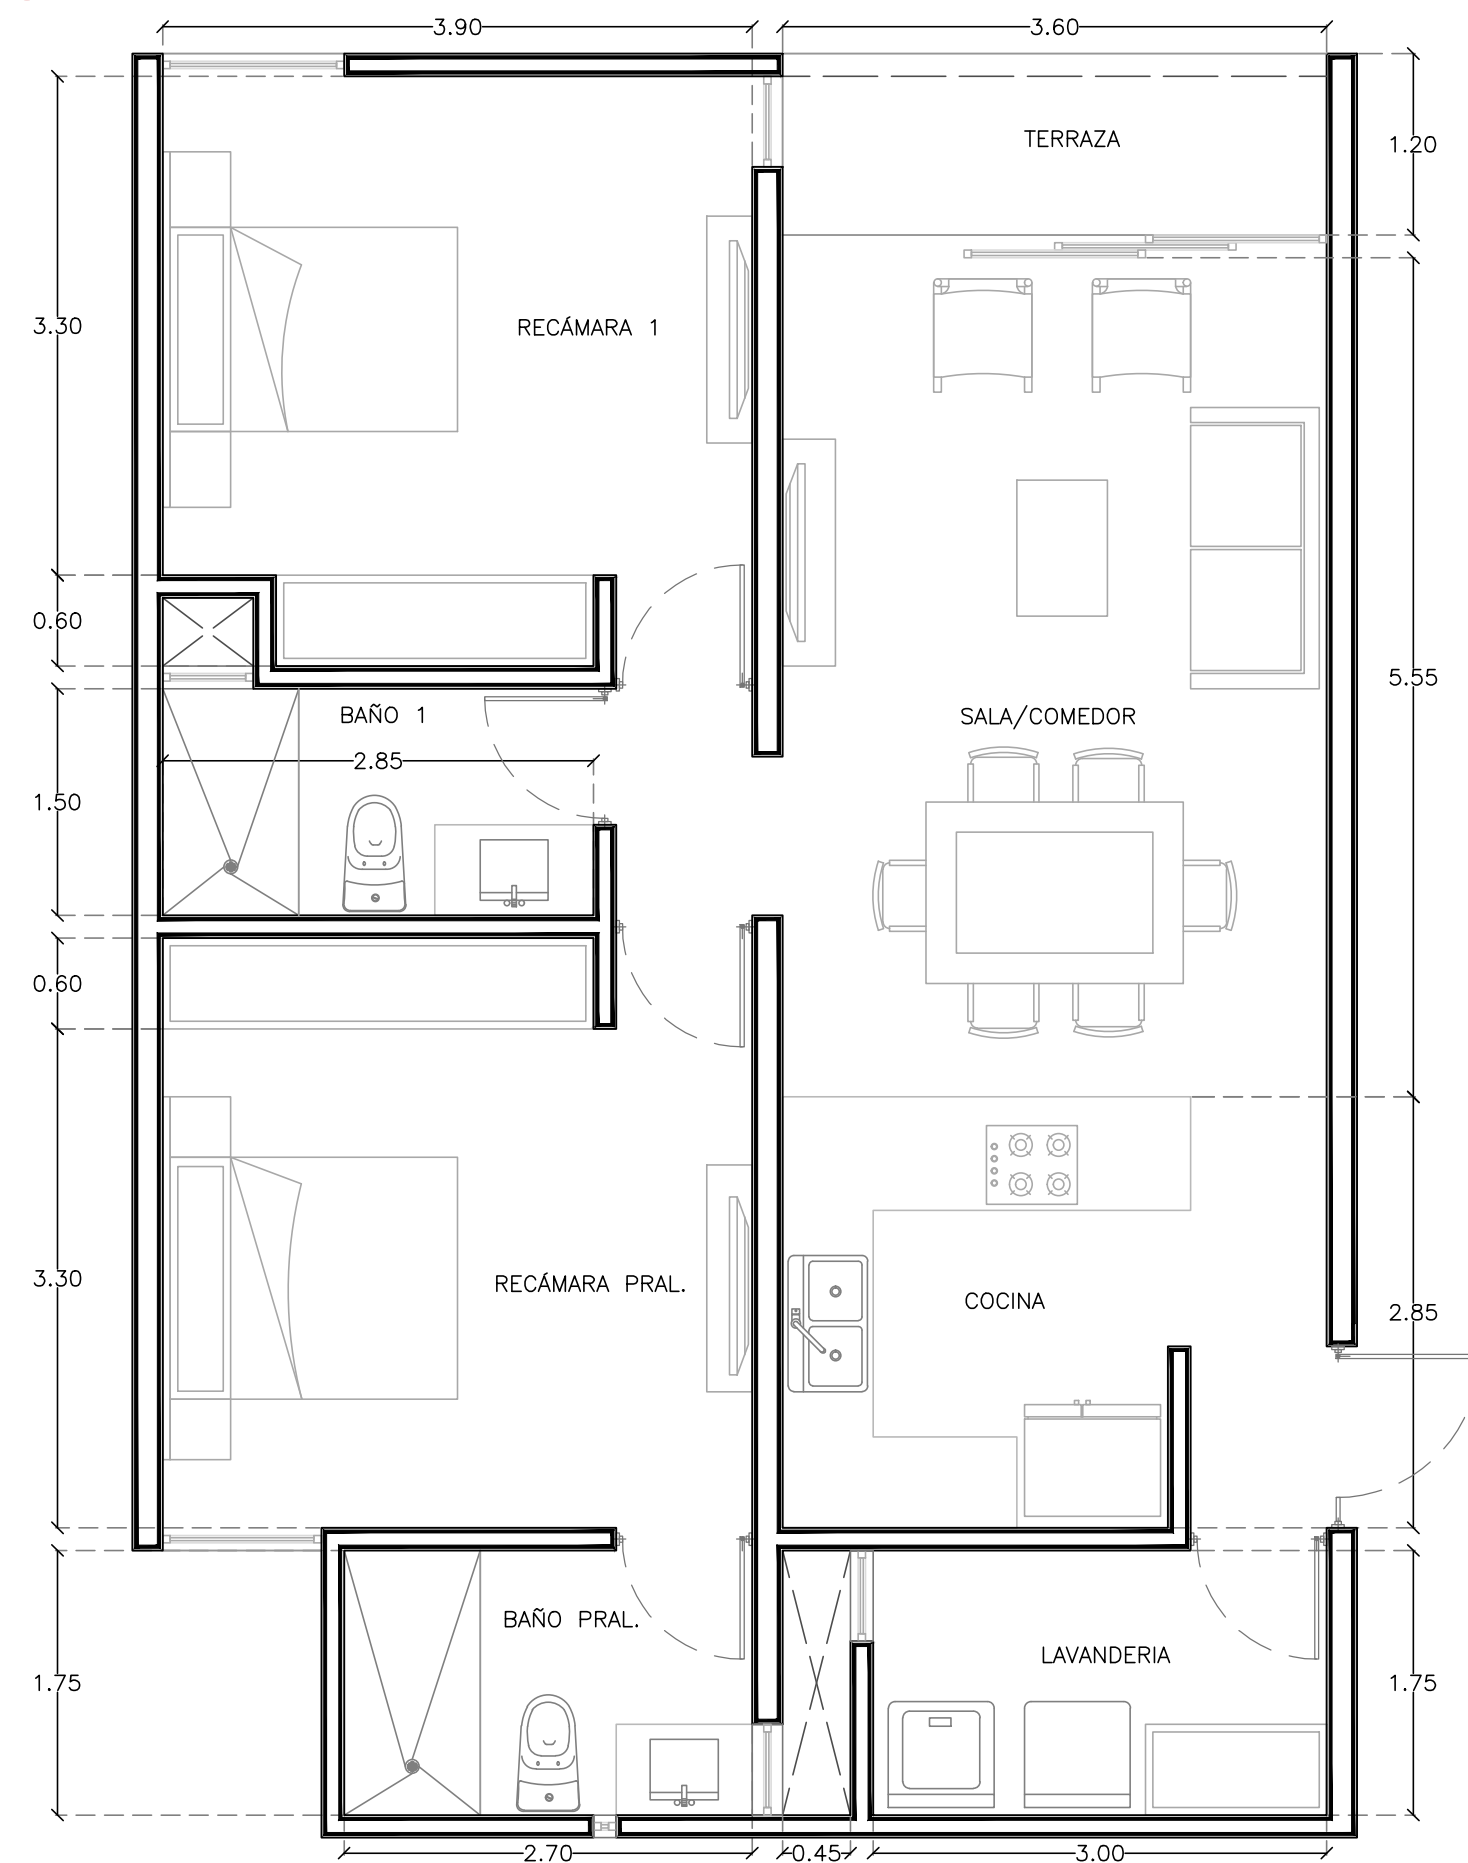

DEPARTAMENTO TIPO 1  
PLANTA BAJA

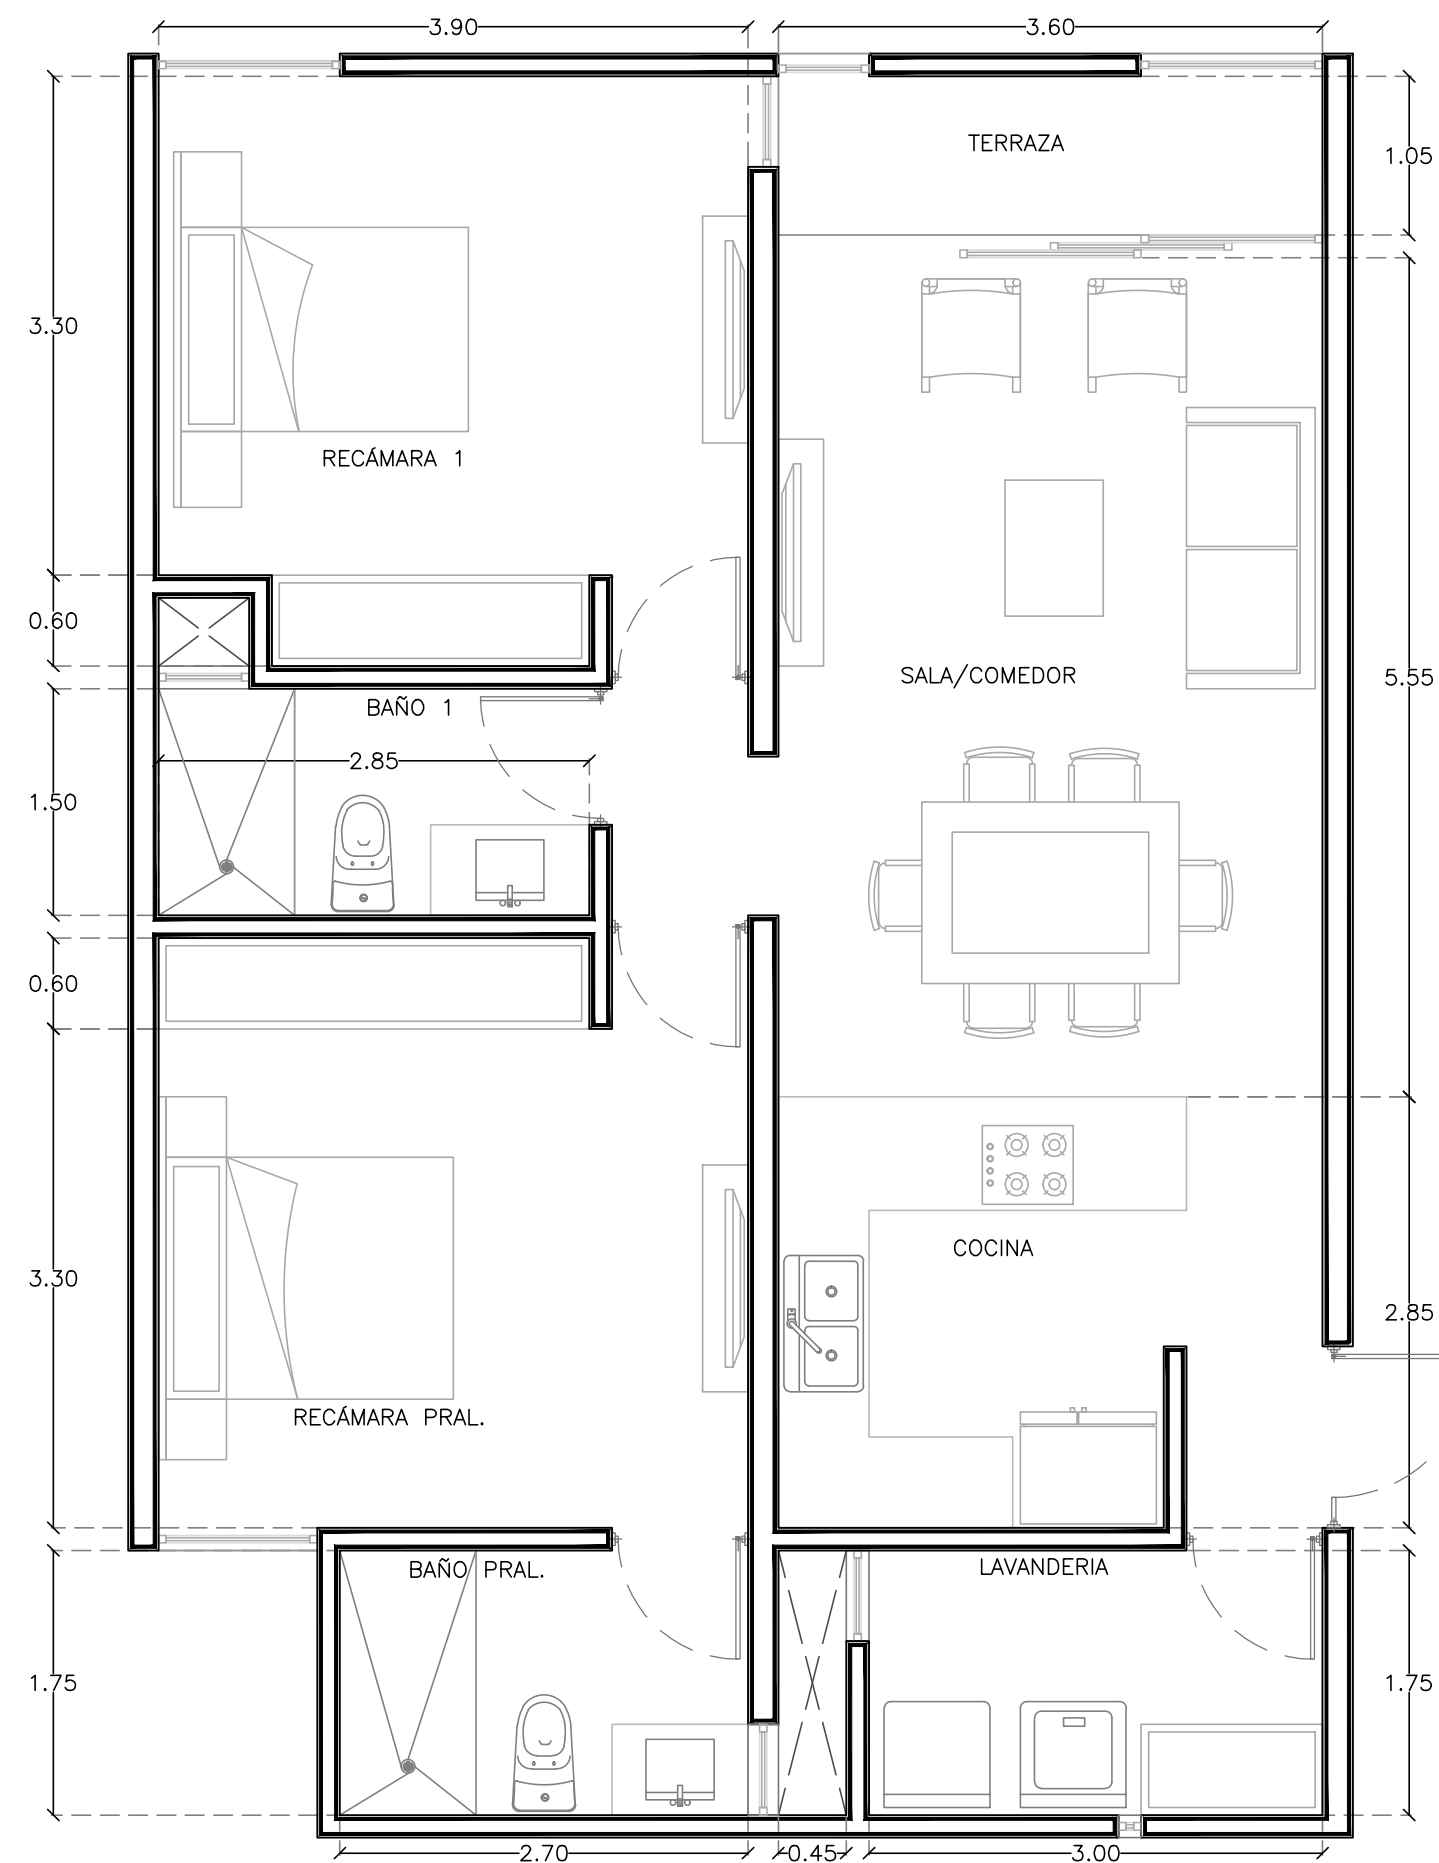

DEPARTAMENTO TIPO 1  
PLANTA NIVEL 1 Y NIVEL 2

TABLA DE ÁREAS DE DEPARTAMENTOS TIPO 1		
NIVEL	DEPARTAMENTO	M <sup>2</sup>
PLANTA BAJA	D1	91.29M <sup>2</sup>
	D5(En Espejo)	91.29M <sup>2</sup>
PLANTA NIVEL 1	D6	91.29M <sup>2</sup>
	D10(En Espejo)	91.29M <sup>2</sup>
PLANTA NIVEL 2	D11	91.29M <sup>2</sup>
	D15(En Espejo)	91.29M <sup>2</sup>


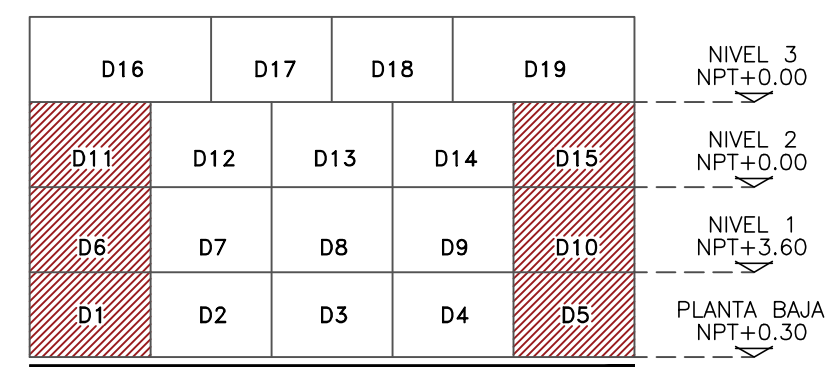


DIAGRAMA DE LOCALIZACIÓN DE DEPARTAMENTO POR NIVEL

N  
O  
R  
T  
E

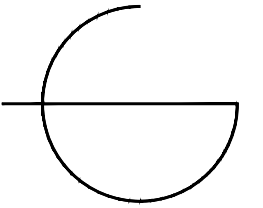

DISEÑO

Arq. Ana María Icaza Leyva  
Arq. José Antonio Irigoyen Capetillo

COLABORADORES

Arq. Rosario de los A. War Pérez  
Arq. Adda Elena Muñoz Barahona  
Arq. Ricardo Albornoz Cabrera  
Arq. Ligia Esther Molina López  
Arq. Amaury Vivanco Moreno

NOMENCLATURA

NPT+0.00 | Nivel de Piso Terminado  
NAT+0.00 | Nivel Acabado de Techo  
NSP+0.00 | Nivel Superior de Pretil  
BP | Bajante Pluvial  
LT | Limite de Terreno

SIMBOLOGÍA

N  
O  
T  
A  
S

Lo contenido en este plano, sus diseños y detalles son exclusivos de ÁPIRON. El contenido en este plano solo podrá ser utilizado para el proyecto para el cual fueron editados y no podrá ser reproducido en su totalidad o parcialmente por medios mecánicos, electrónicos, fotográficos, o otros sin la previa autorización por escrito de ÁPIRON. Tomar dimensiones y mediciones directas a la escala de este plano es riesgo único del contratista, las cuales deberán verificarse en los planos arquitectónicos y en su caso, en los planos de trazos y en las condiciones propias de la obra. La calidad de los materiales y las especificaciones contenidas en este plano, así como su procedimiento de construcción, son responsabilidad del fabricante y del contratista o diseñador correspondiente.

PROYECTO / Complejo Natum

UBICACIÓN Mérida, Yucatán

CLAVE DP-01

PLANO Plantas Tipo  
Departamento Tipo 1

FECHA Octubre 2021

ESCALA 1:50

ACOTACIÓN Metros

PROPIETARIO / Federico Berrón  
Fernando Lopez

ÁPIRON

ARQUITECTURA SIN LÍMITES  
contacto@apiron.mx