




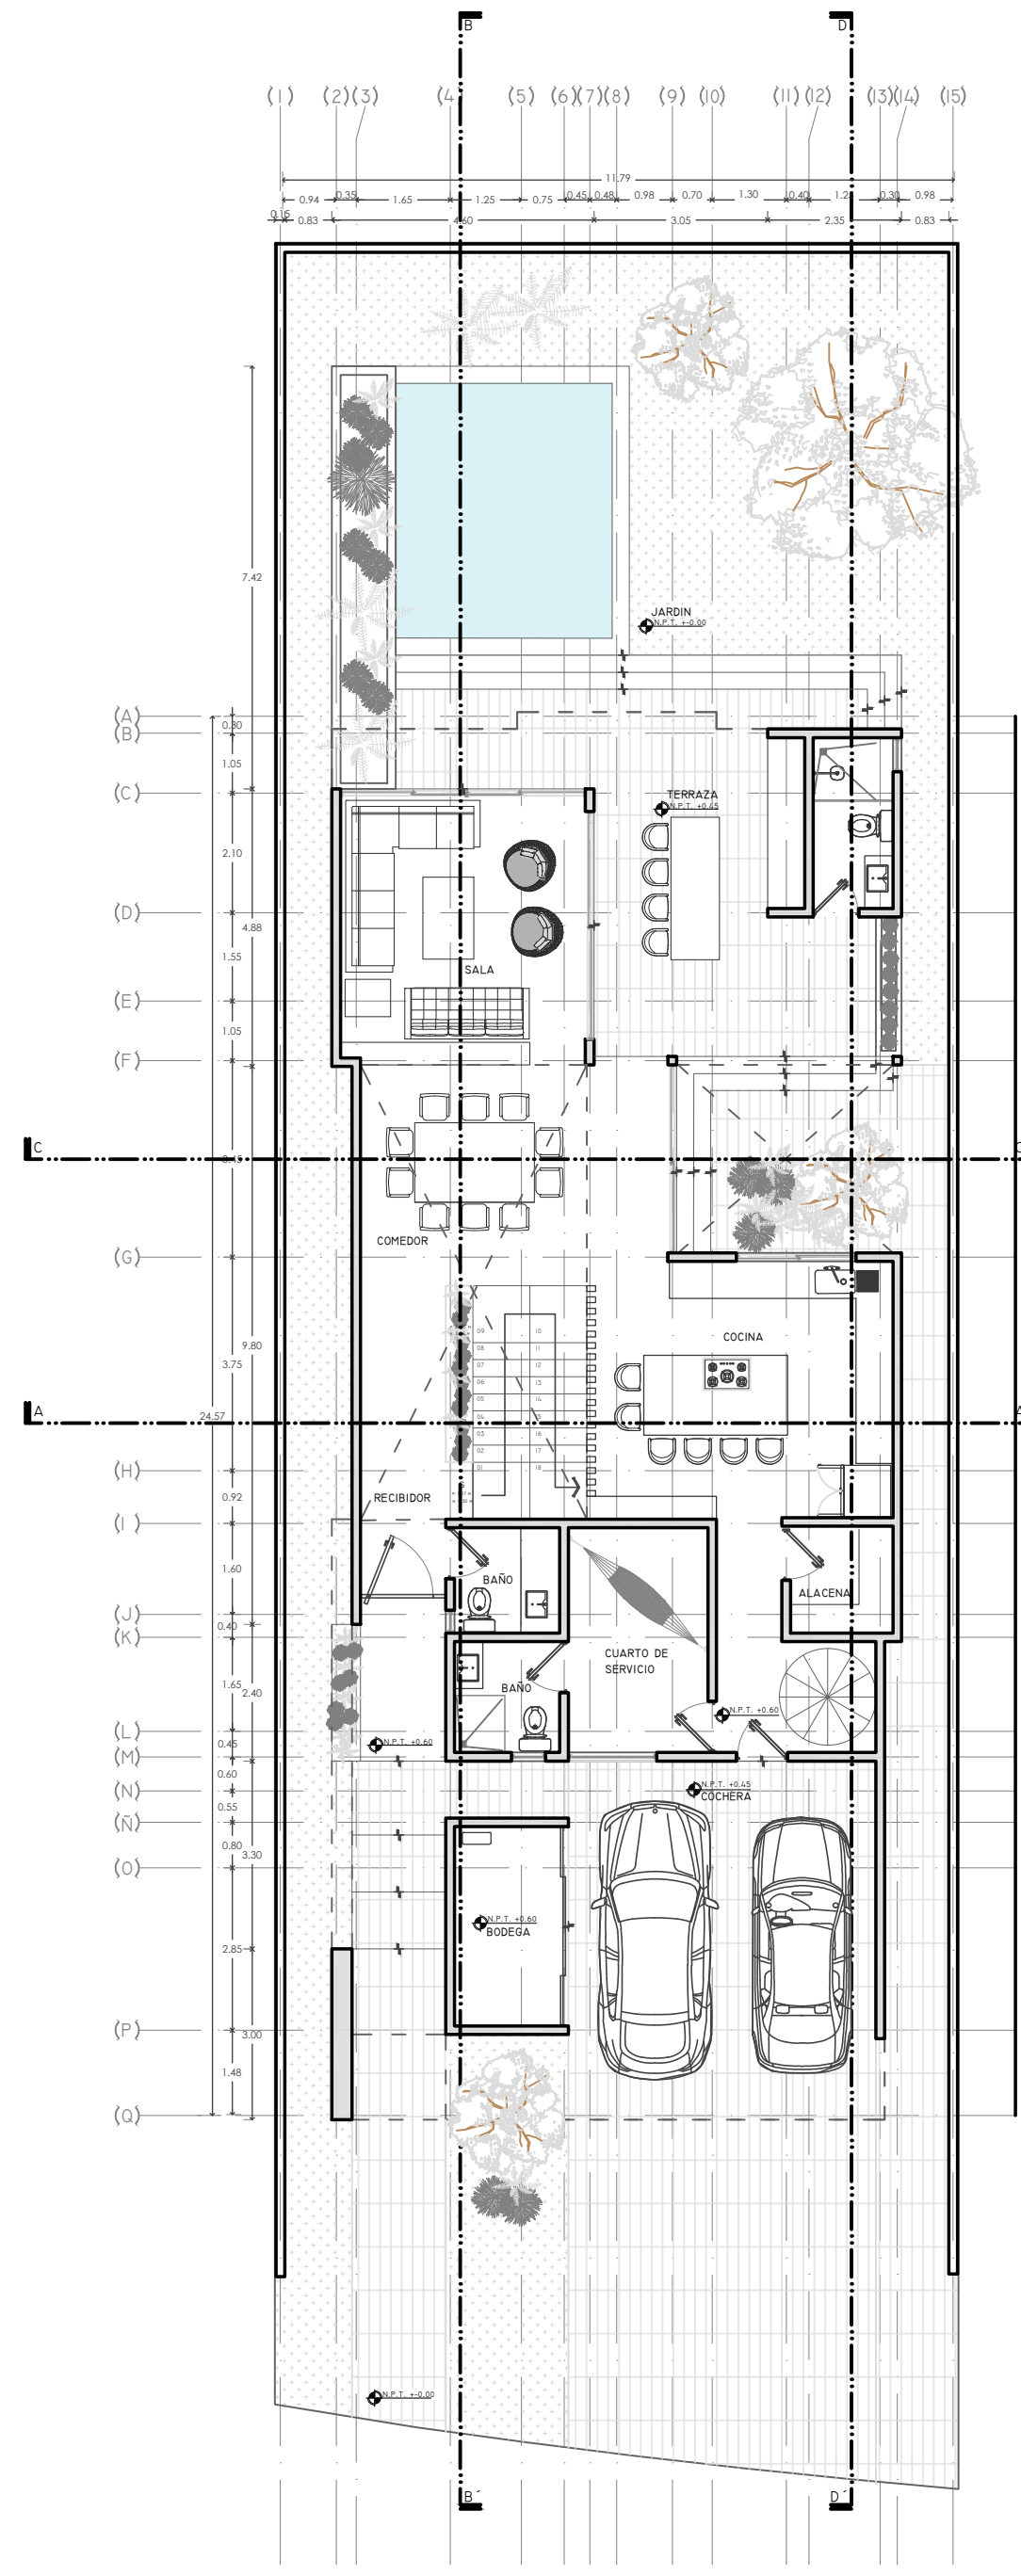


PLANTA BAJA

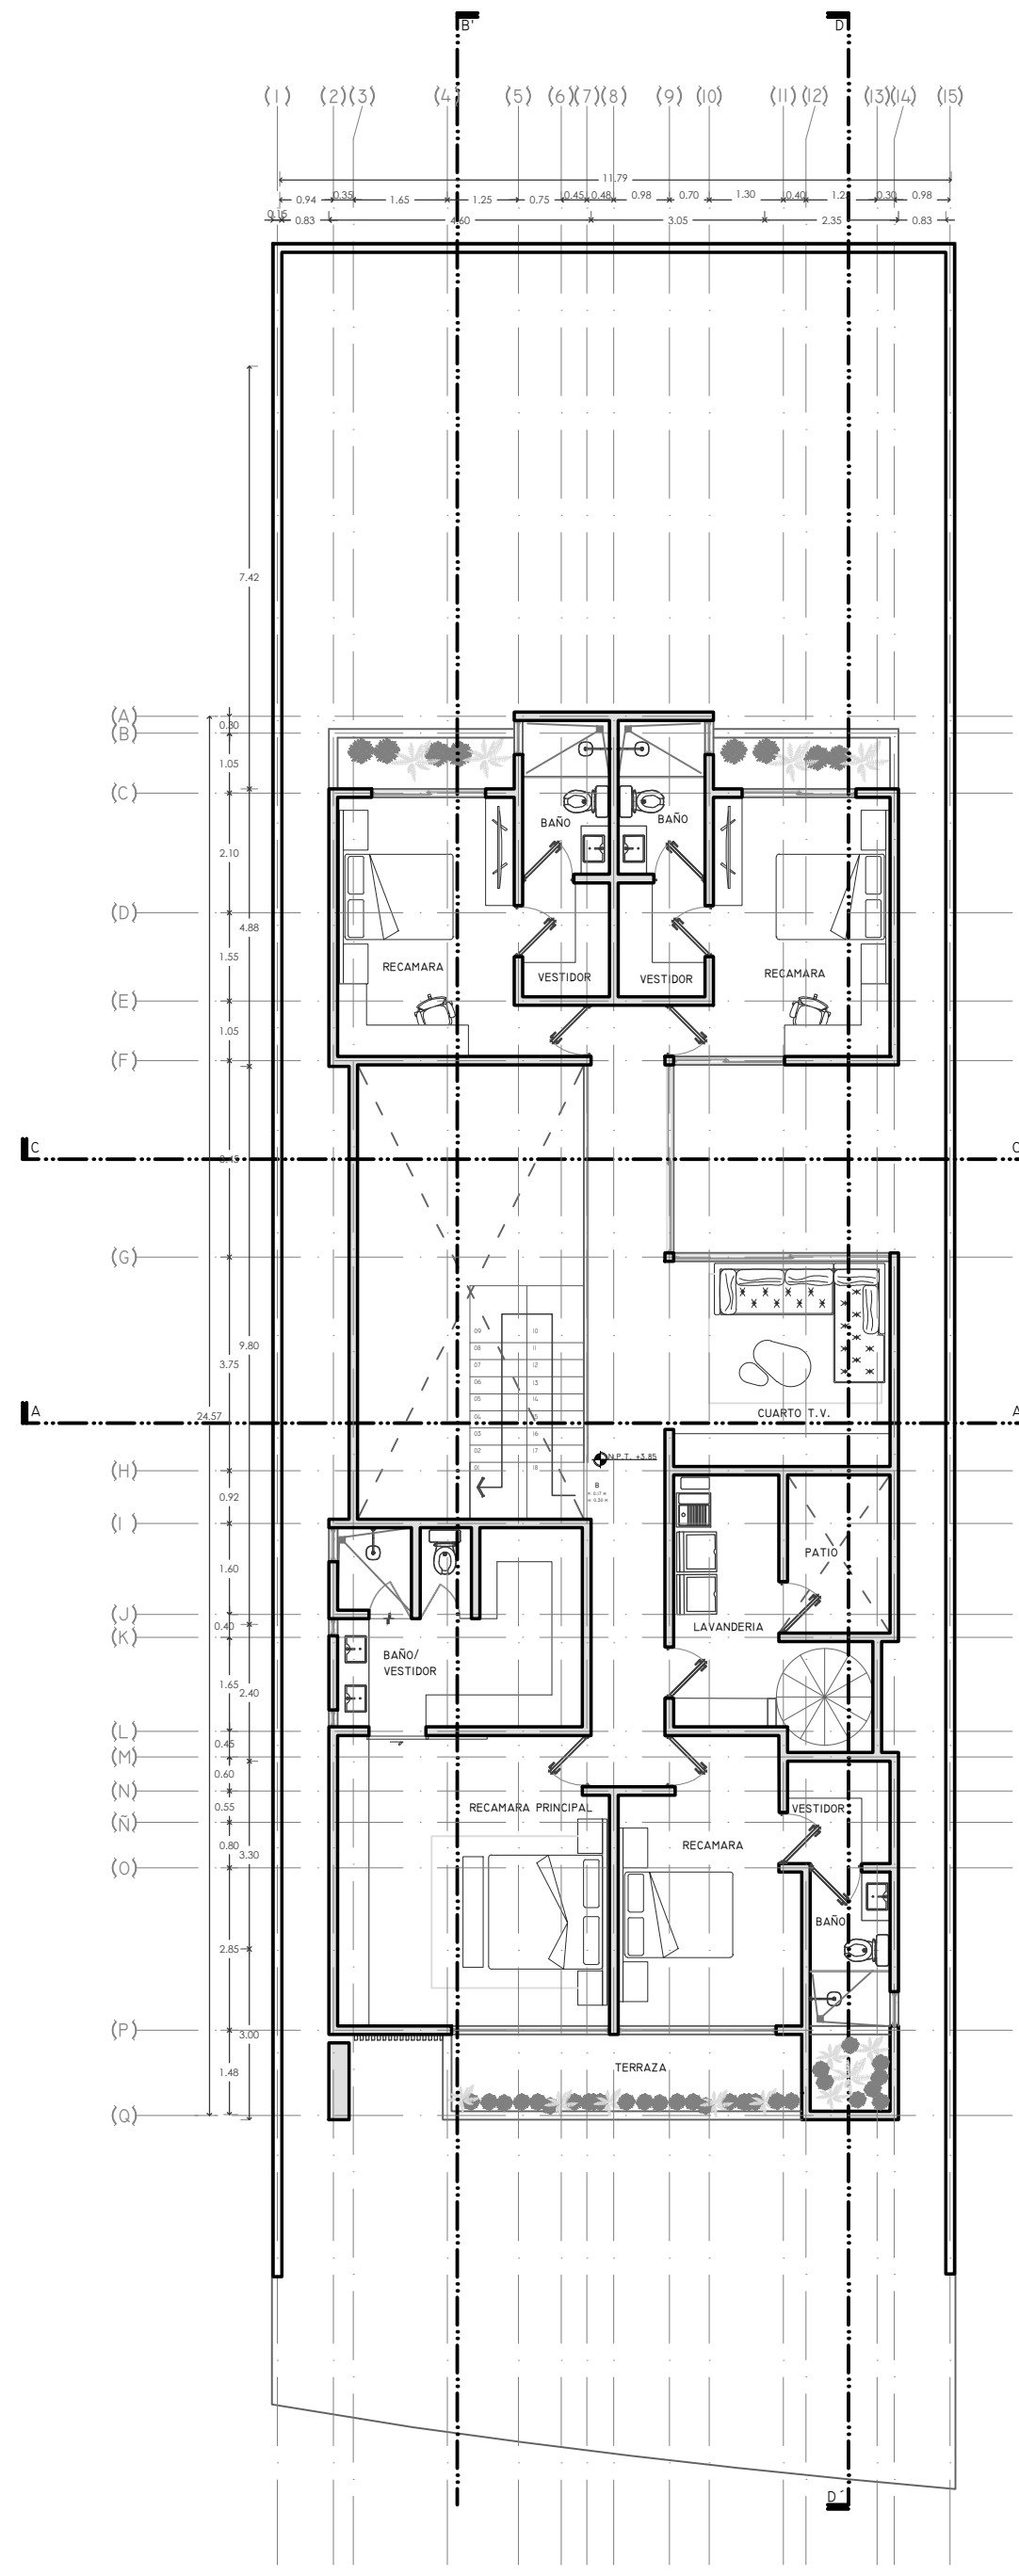


PLANTA ALTA

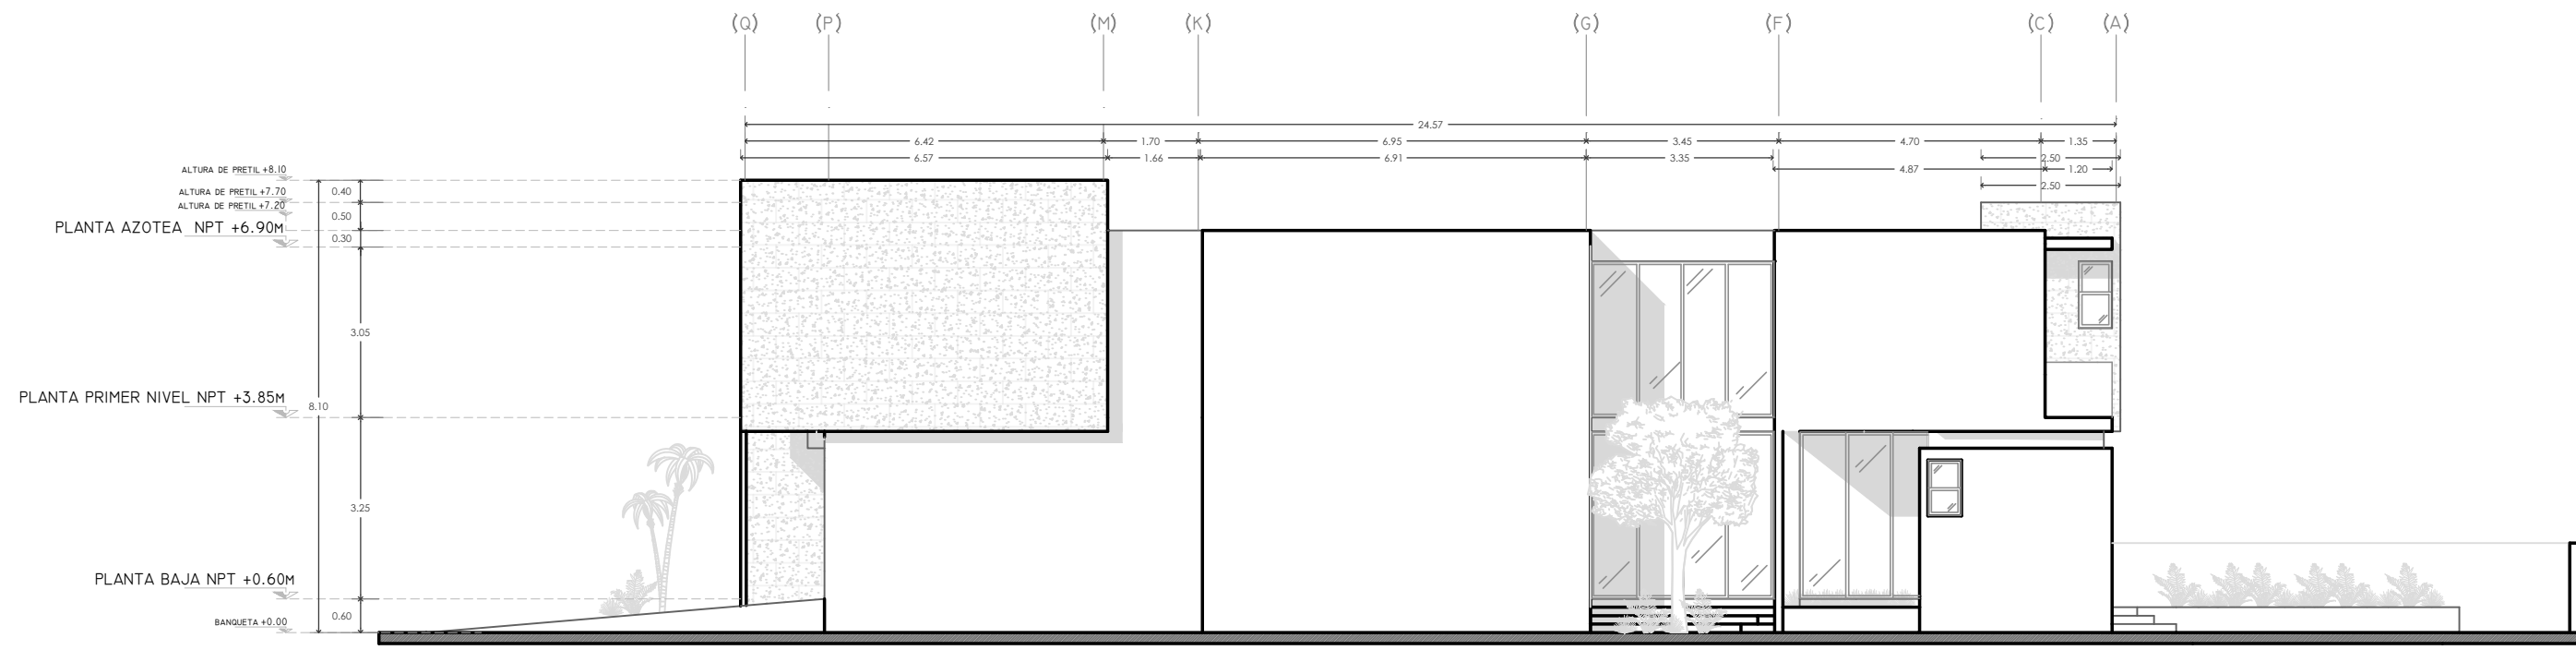


FACHADA LATERAL DERECHA

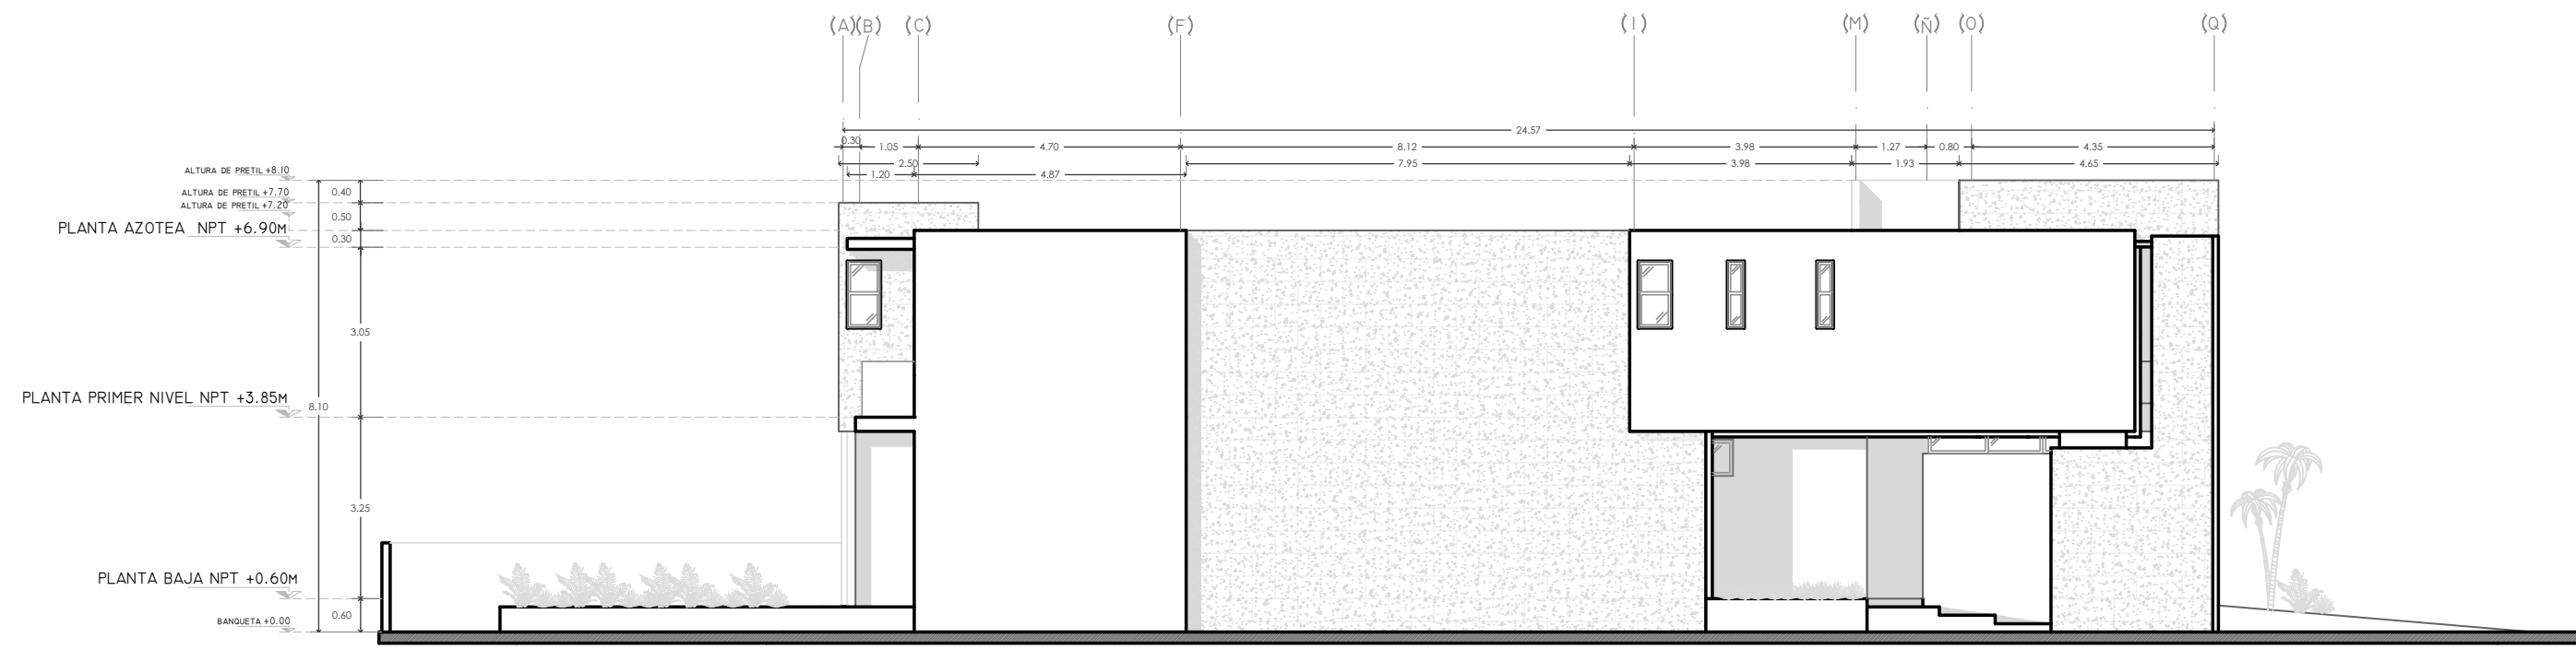


FACHADA LATERAL IZQUIERDA

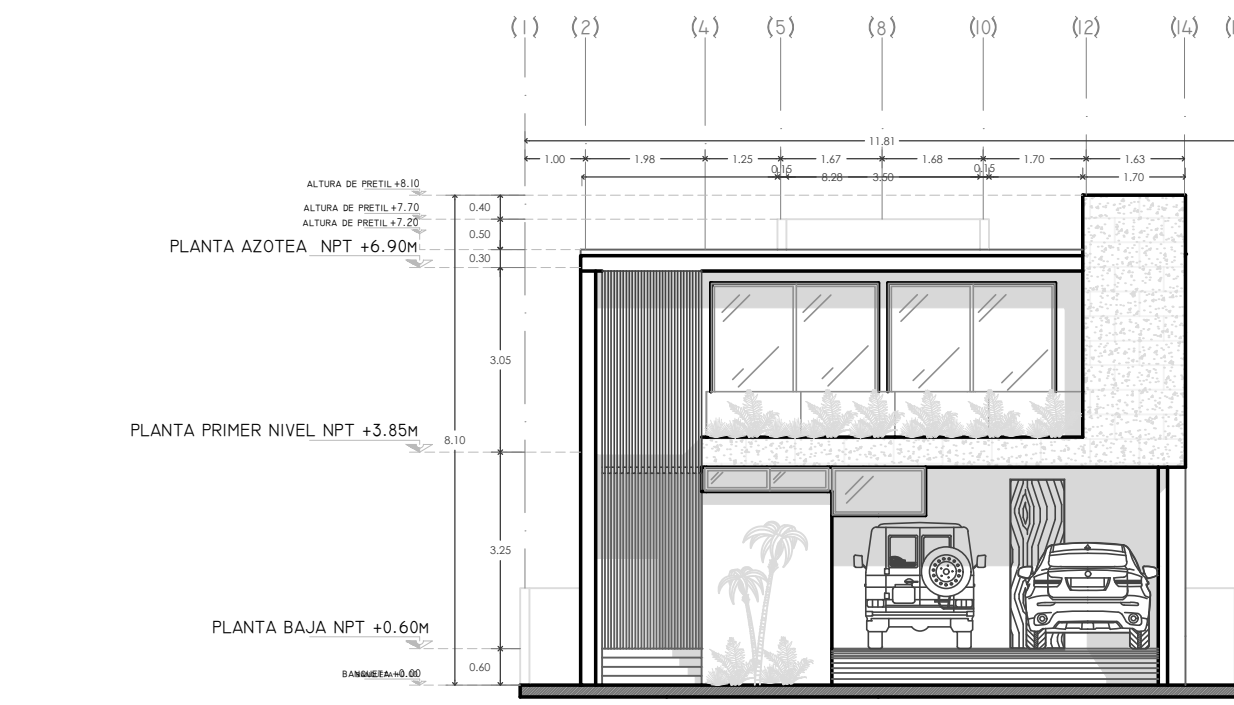


FACHADA FRONTAL

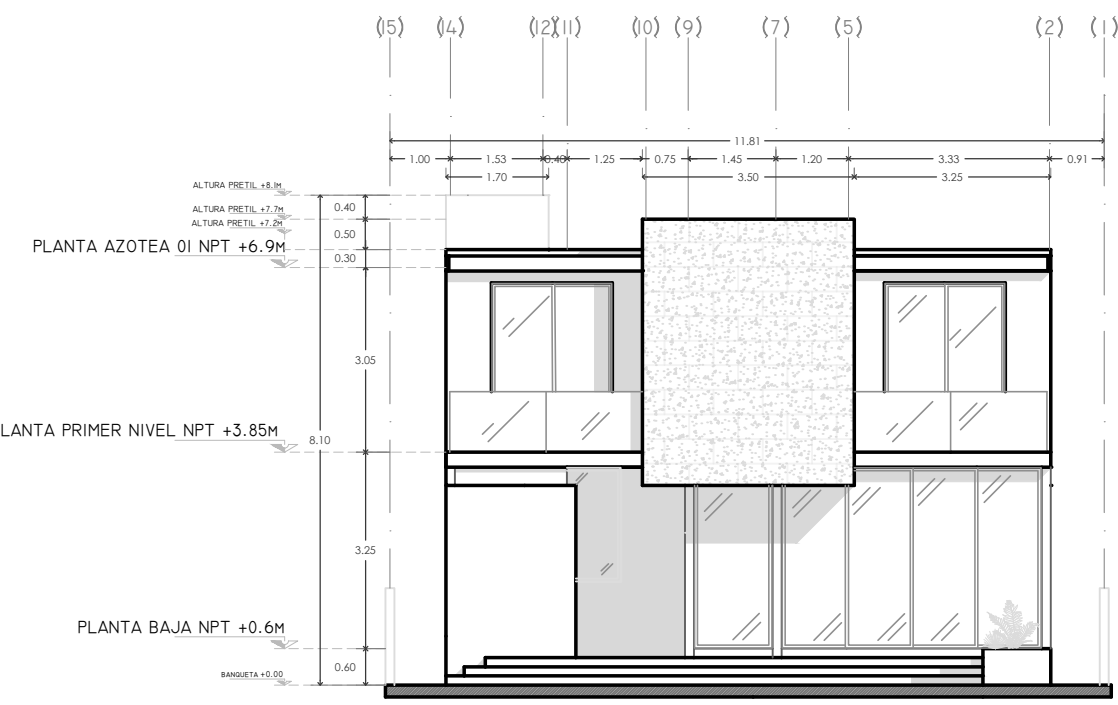


FACHADA TRASERA

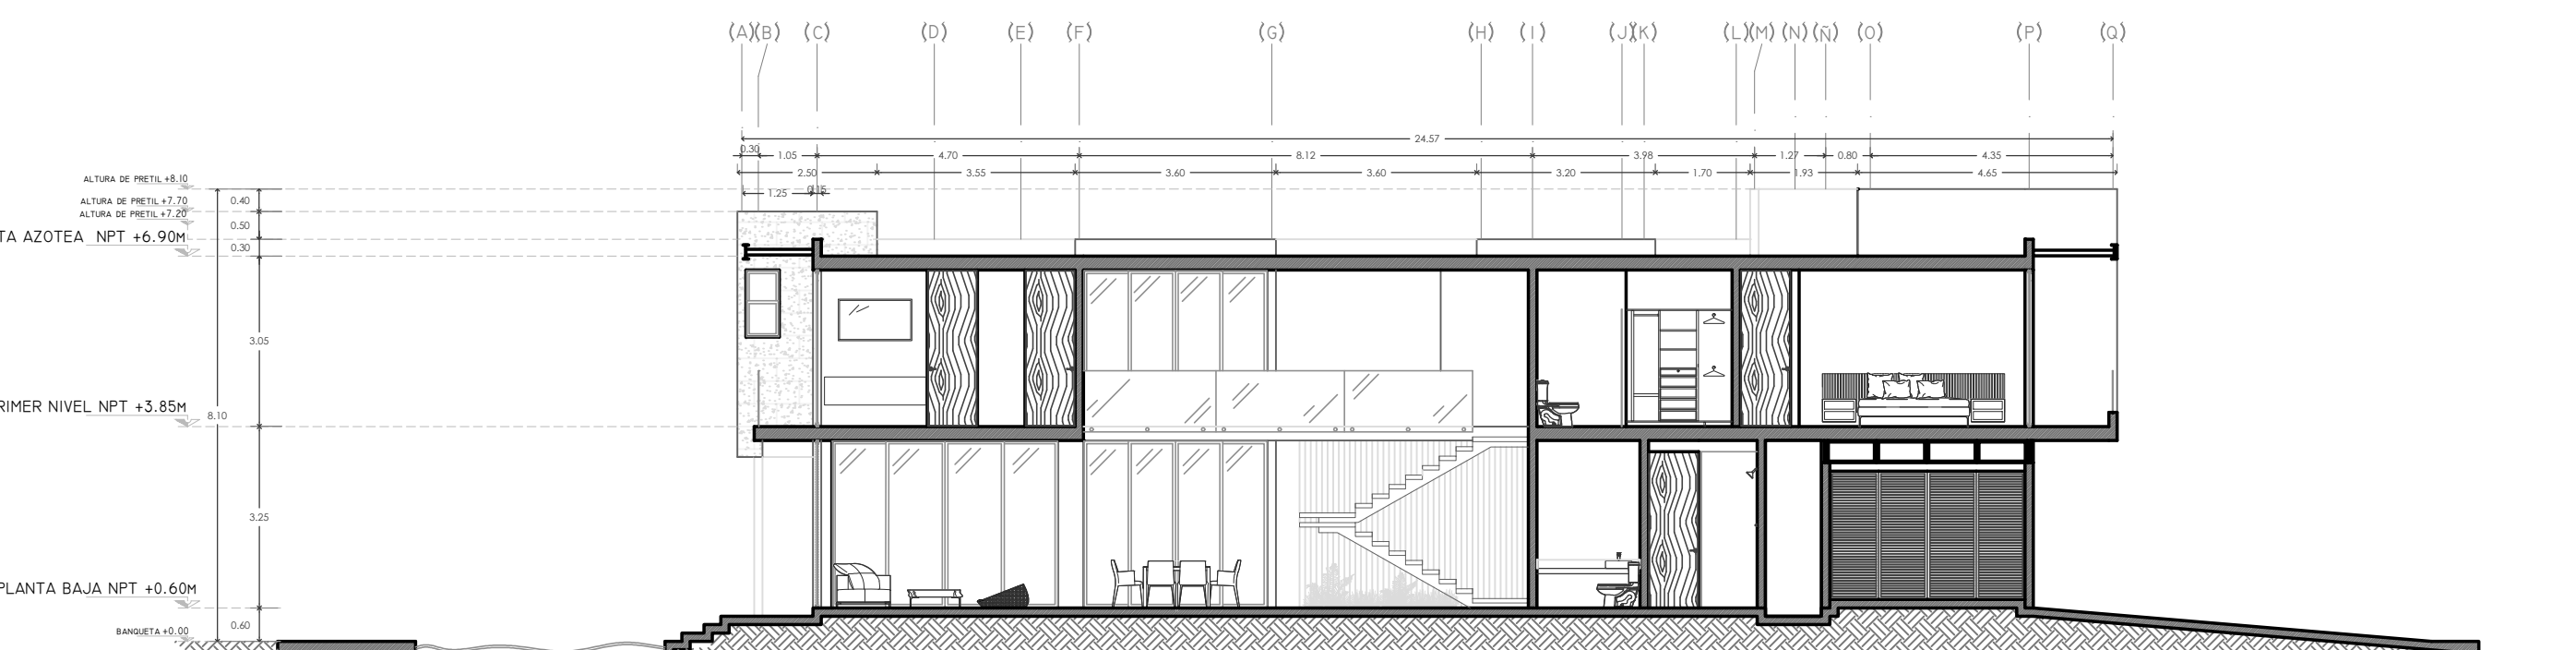


CORTE B

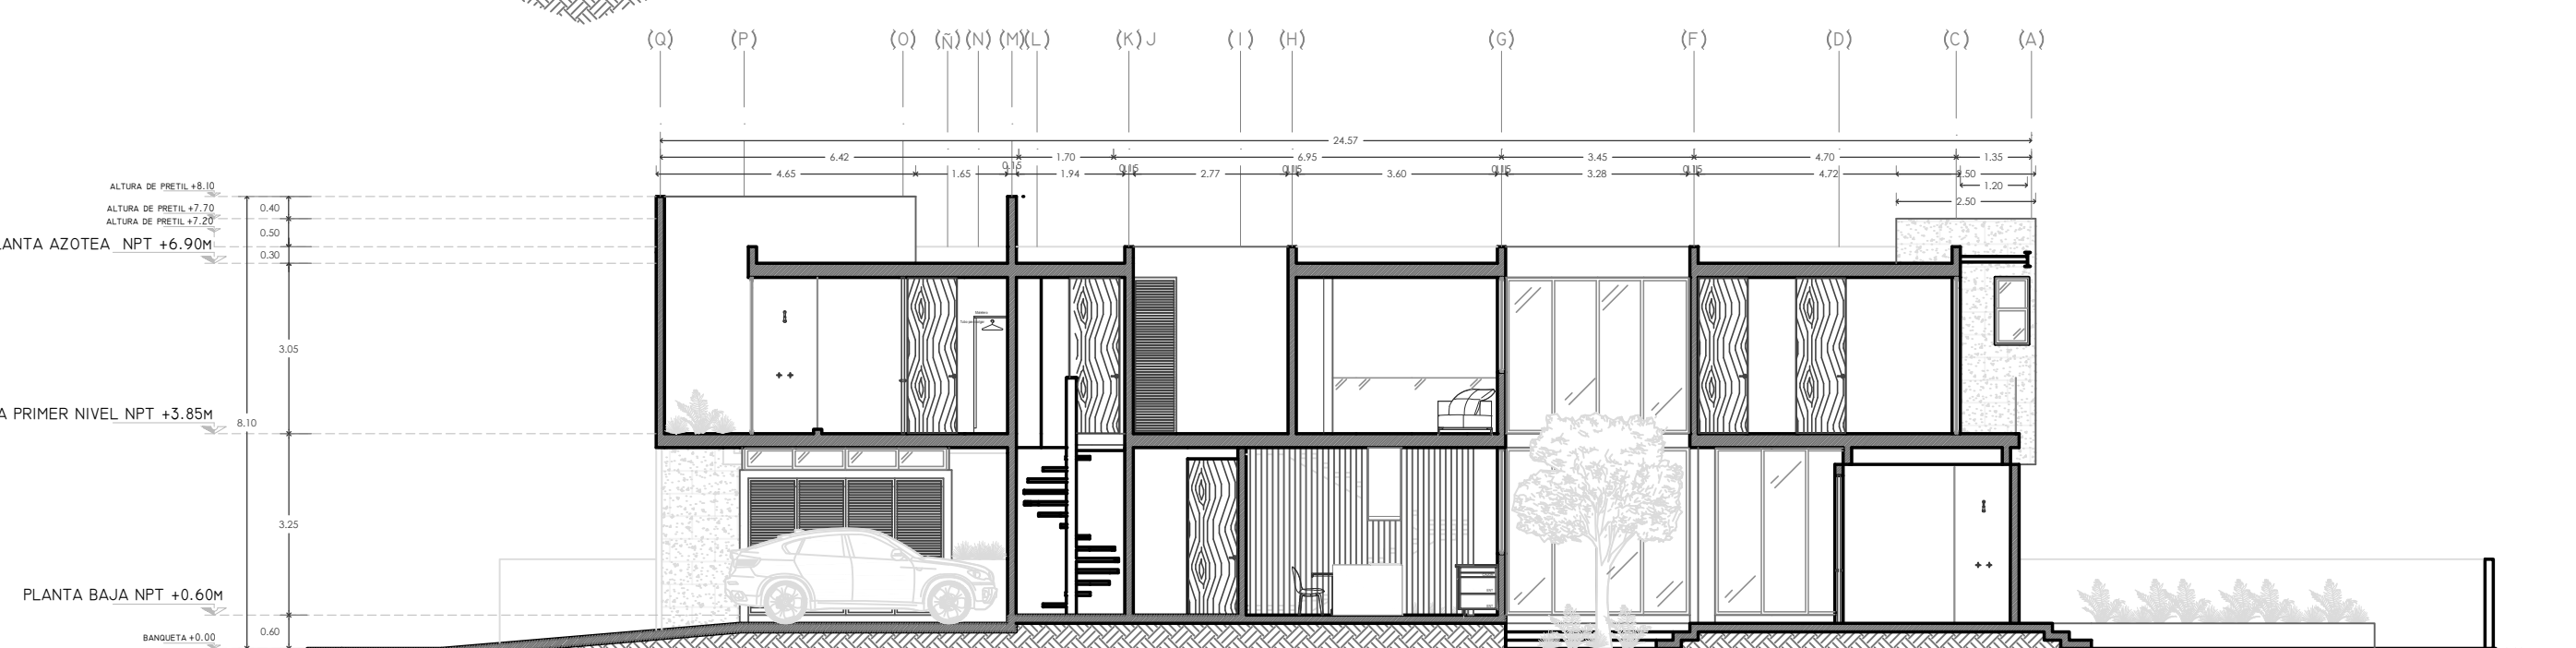

CORTE D

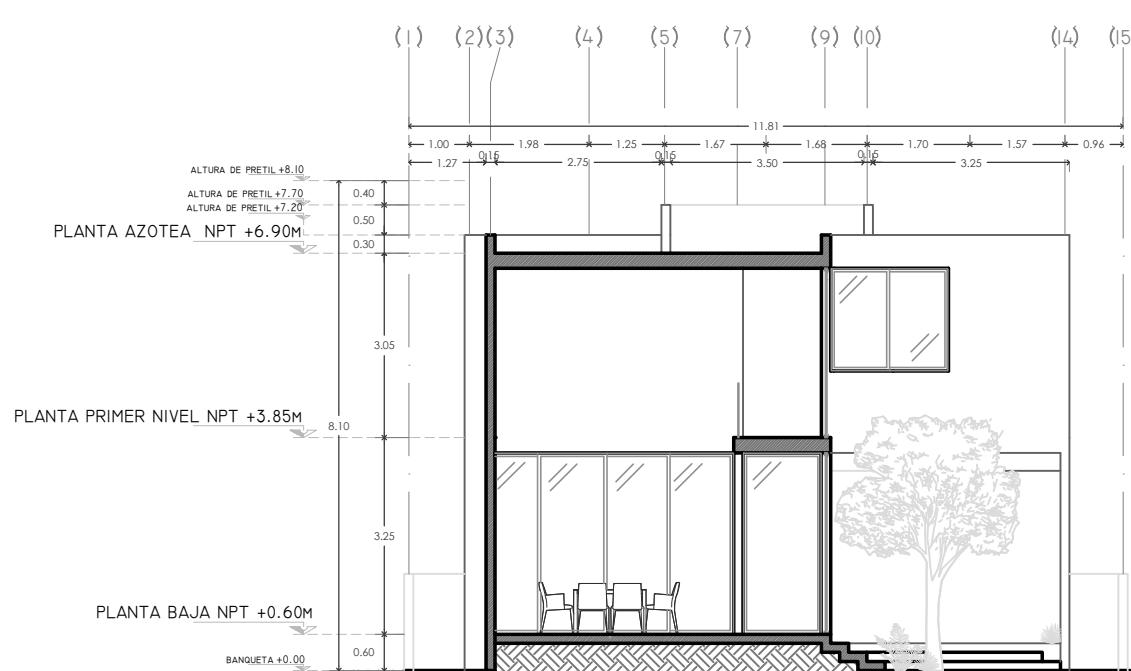

CORTE C

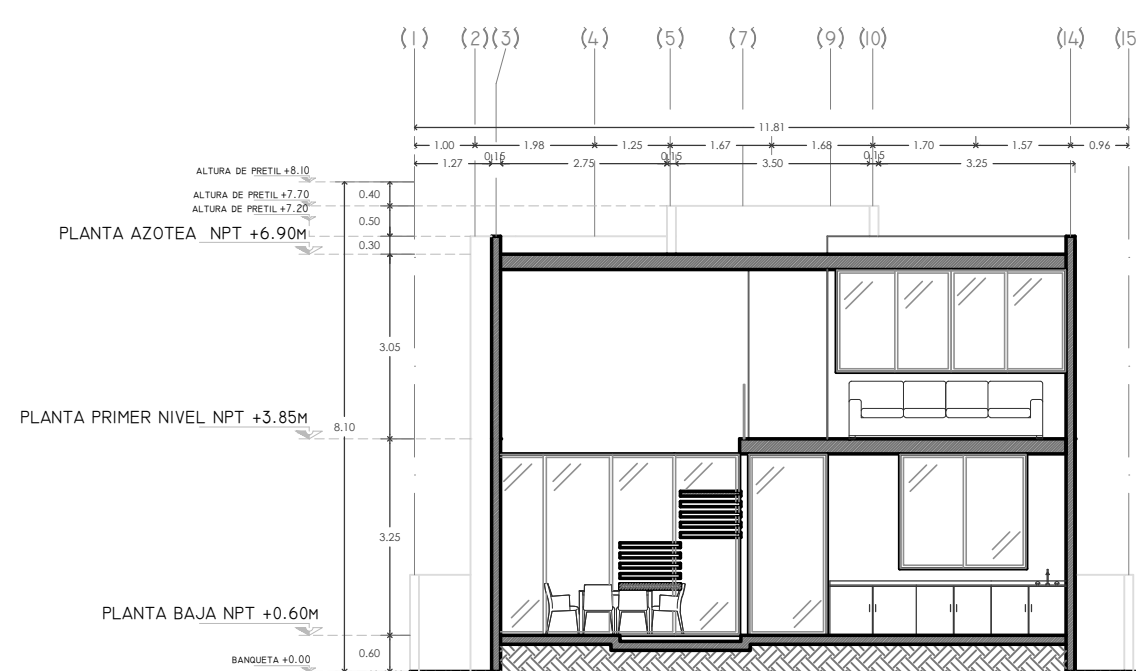

CORTE A

FACTORIA DE PROYECTOS MEXICANOS

YTRIO #101, COL. RESIDENCIAL MORALES, CP. 78180, SLP, SLP, MÉXICO

FAPRO/MX

TABLA DE ÁREAS		
ÁREA	M2	PORCENTAJE
PREDIO TOTAL	464.48 M2	100%
C.O.S.	220.79M2	47.53%
ÁREA CONSTRUIDA		
TOTAL	411.08M2	88.5%
PLANTA BAJA	184.56 M2	44.89 M2
PLANTA ALTA	223.52 M2	54.37 M2
ÁREAS VERDES / PERMEABLES		
TOTAL	127.56 M2	27.46%
Á. AJARDINADA	17.36 M2	13.60%
Á. ARBOLADA	110.20 M2	86.40%
Á. PERMEABLE	110.2050 M2	86.40%
EXCAVACIÓN		
TOTAL	31.1 M2	100%
PISCINA	27.2 M2	87.45%
CISTERNA	3.9 M2	12.54%

PROYECTO: CASA TAMARA

DISEÑO: FA / PRO Mx

TIPO DE PLANO: ARQUITECTONICO

NOMENCLATURA: ARQ-01

CONTENIDO: PLANTAS, FACHADAS Y CORTES

FECHA: DICIEMBRE 2024

ESCALA: 1:125