


PLANTA LLAVE

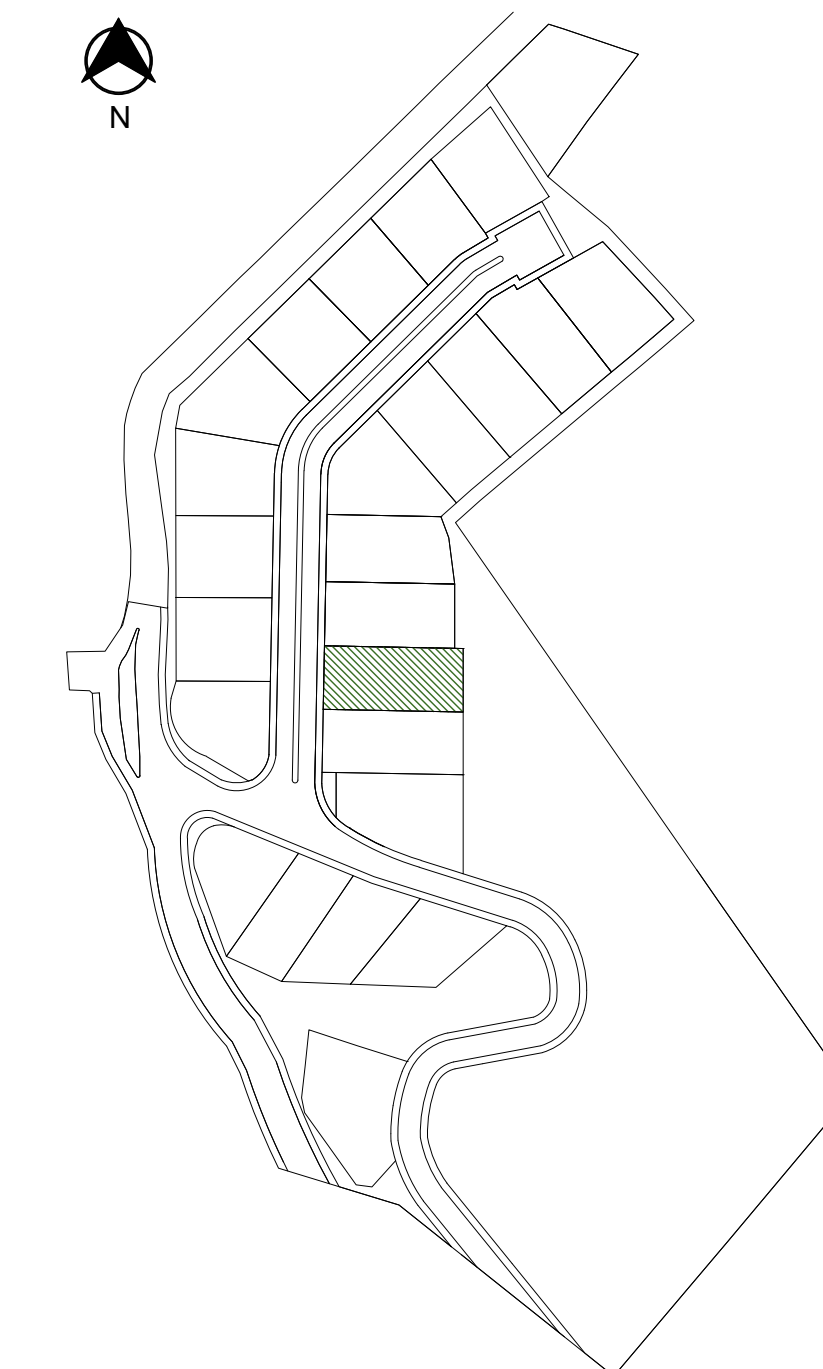


ÁREA MUNICIPAL

LOTE 324

LOTE 326


CALLE LOS GAVIONES

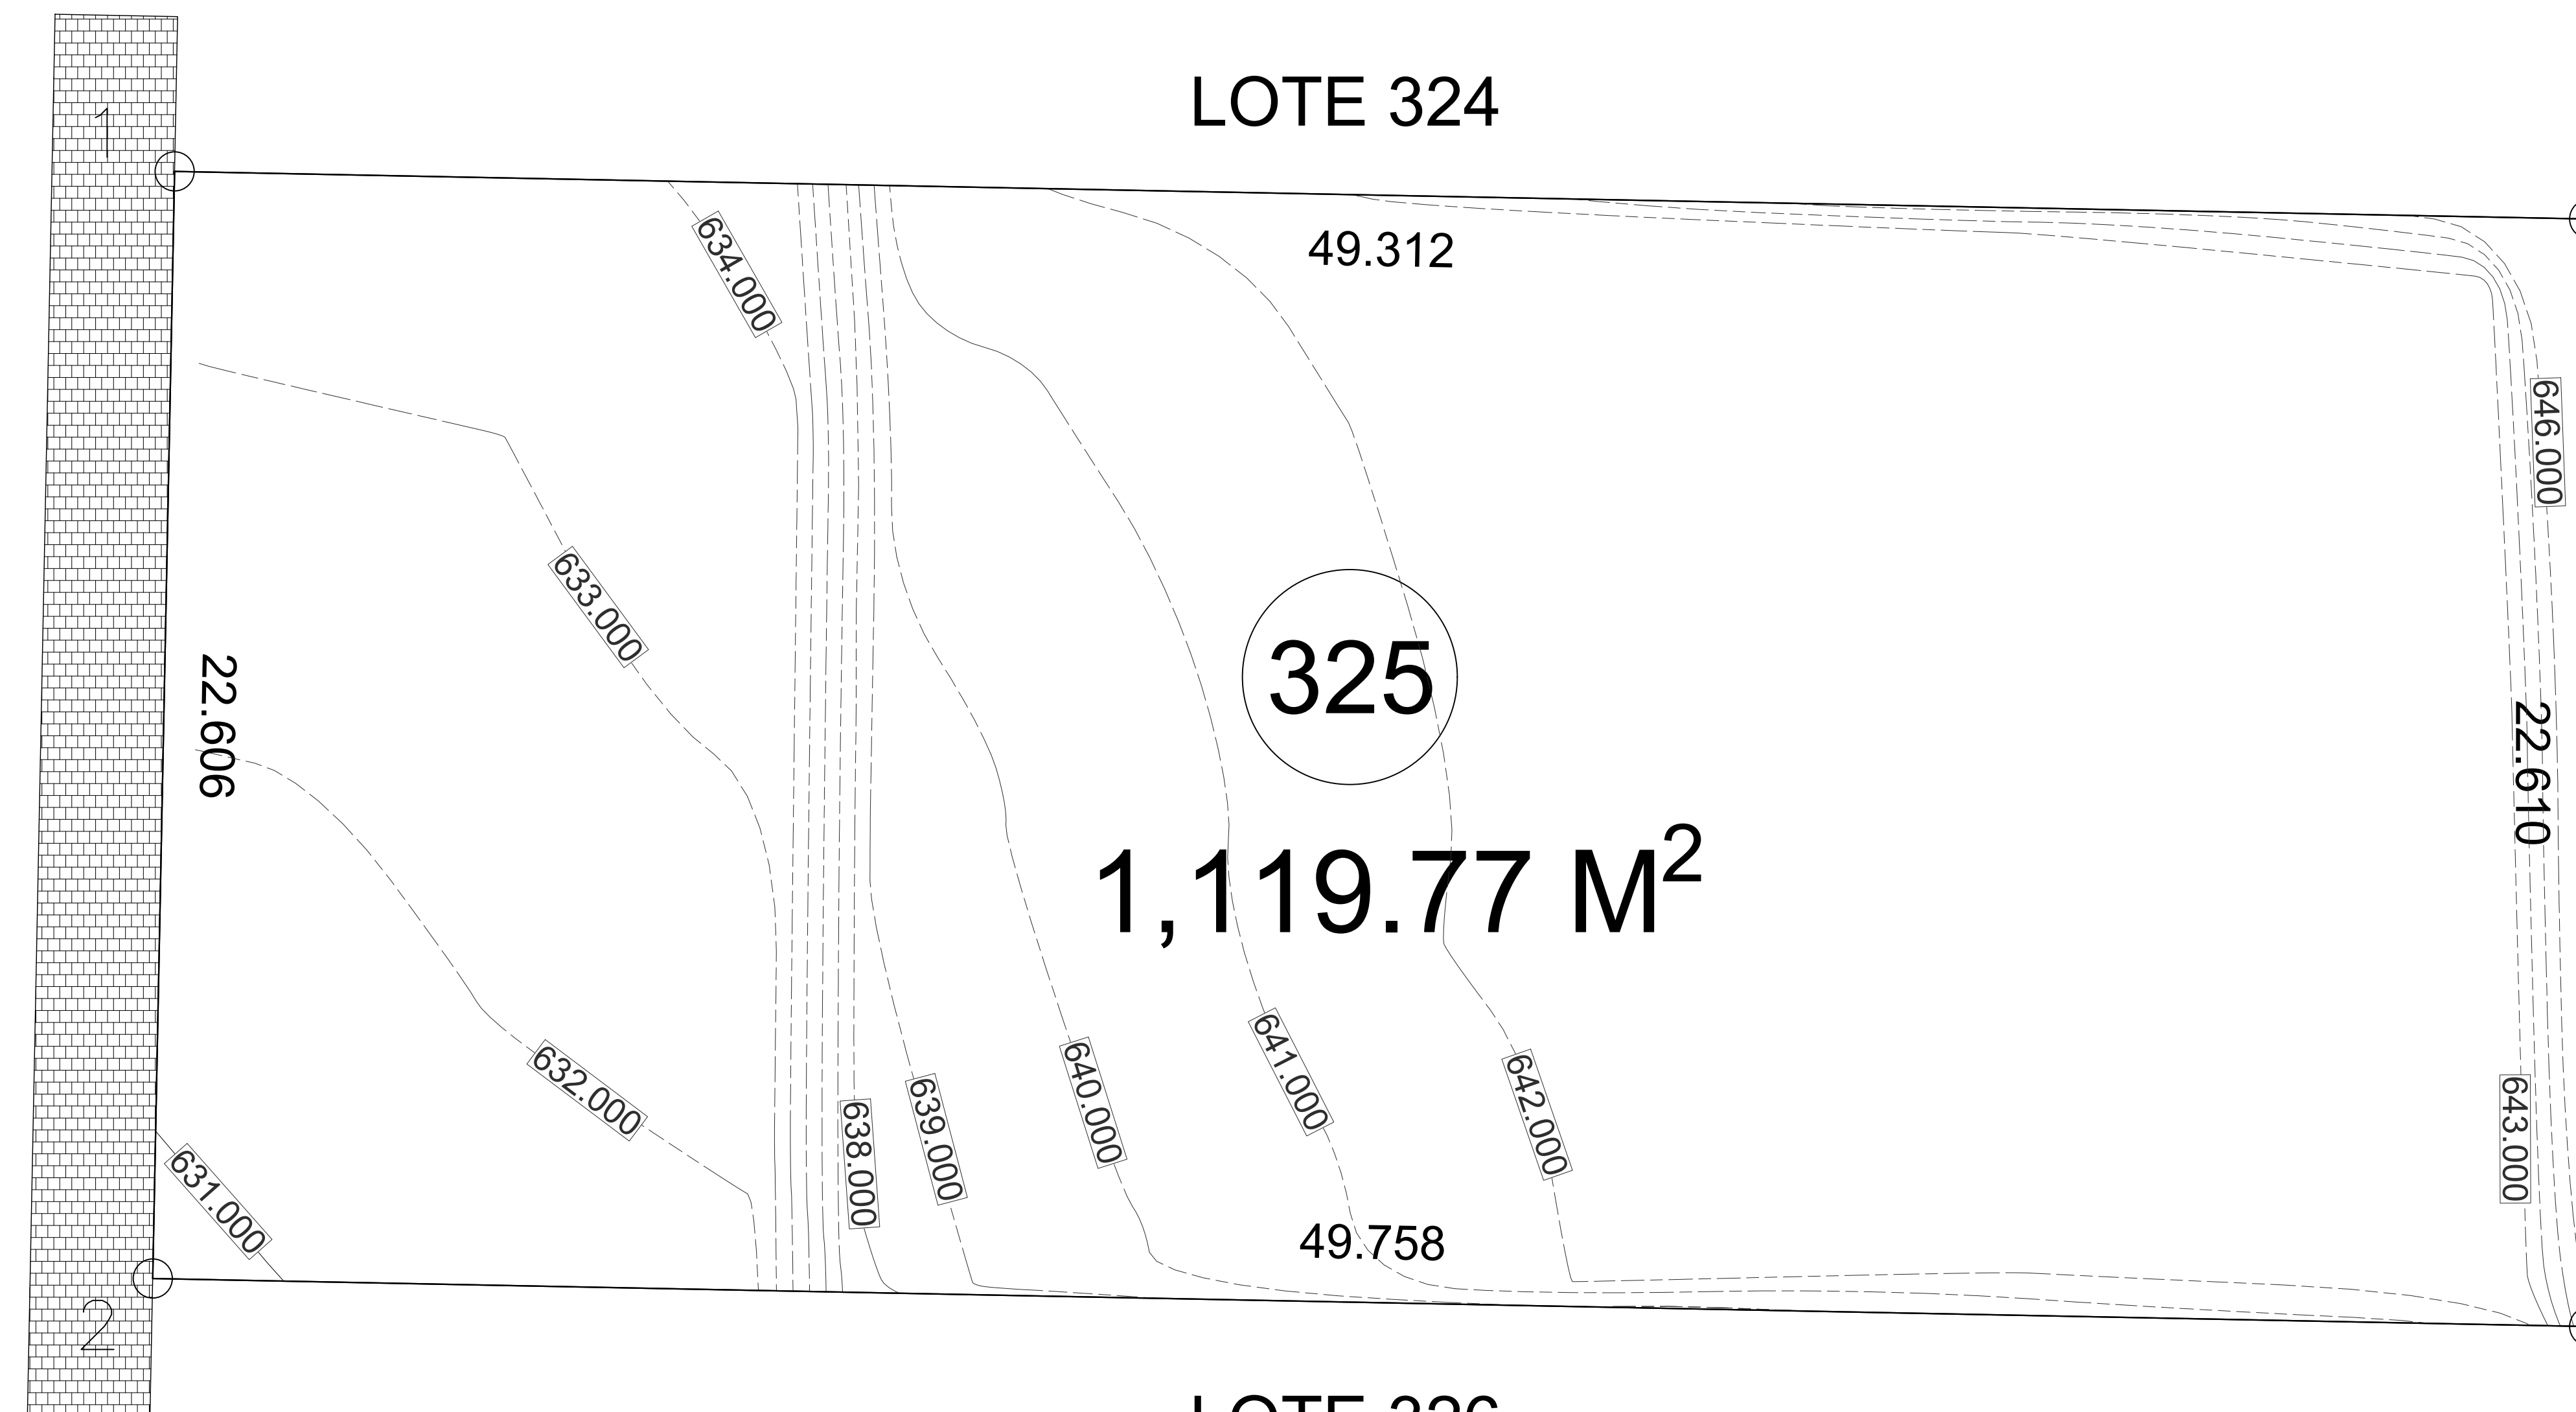


1,119.77 M²

325

3 REMETIMIENTOS

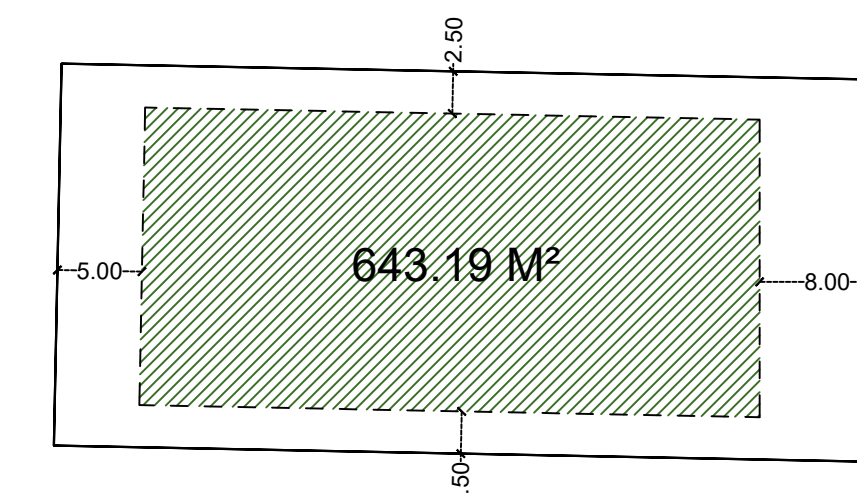

○ NIVEL PLANTA BAJA

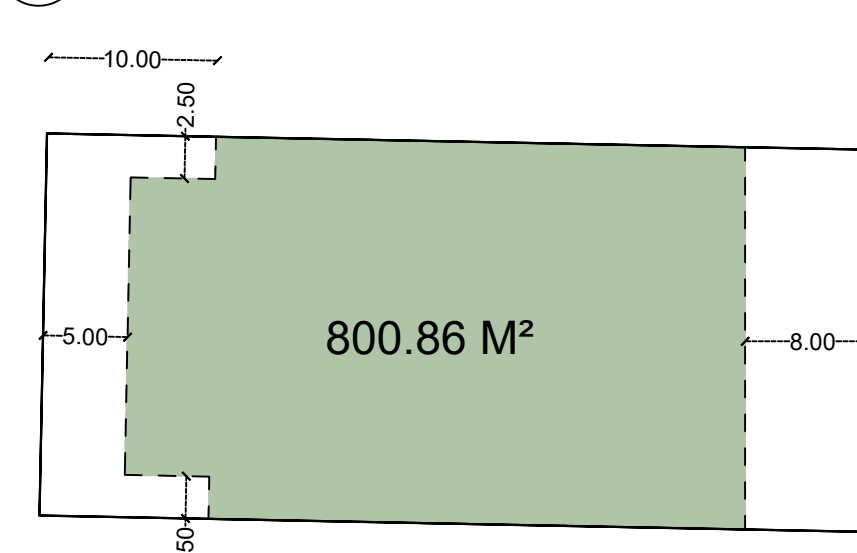

○ NIVEL DE DESPLANTE

PLANO

Nombre del archivo:
EST4-016-325.dwg

Escala: 1:100 Acotación: Metros

Fecha:
29 Agosto 2022

DATOS DEL POLIGONO

Expediente Catastral:
51-016-325

Domicilio:
Los Gaviones #109
Las Estancias 4° Sector
Monterrey, Nuevo León

LINEAMIENTOS

Remetimiento frontal: 5.00 metros
Remetimiento lateral: 2.50 metros
Remetimiento posterior: 8.00 metros
Altura Máxima: 14.00 metros

CUADRO DE CONSTRUCCION

LADO EST	LADO PV	RUMBO	DISTANCIA	V	COORDENADAS	
					Y	X
				1	2,828,592.3406	373,779.5591
1	2	S 01°07'49.78" W	22.606	2	2,828,569.7394	373,779.1131
2	3	S 88°52'14.73" E	49.758	3	2,828,568.7587	373,828.8615
3	4	N 00°00'00" E	22.610	4	2,828,591.3688	373,828.8615
4	1	N 88°52'14.77" W	49.312	1	2,828,592.3406	373,779.5591

SUPERFICIE = 1,119.77 m2

Las Estancias 4° Sector
Lote 325