



PLANTA BAJA

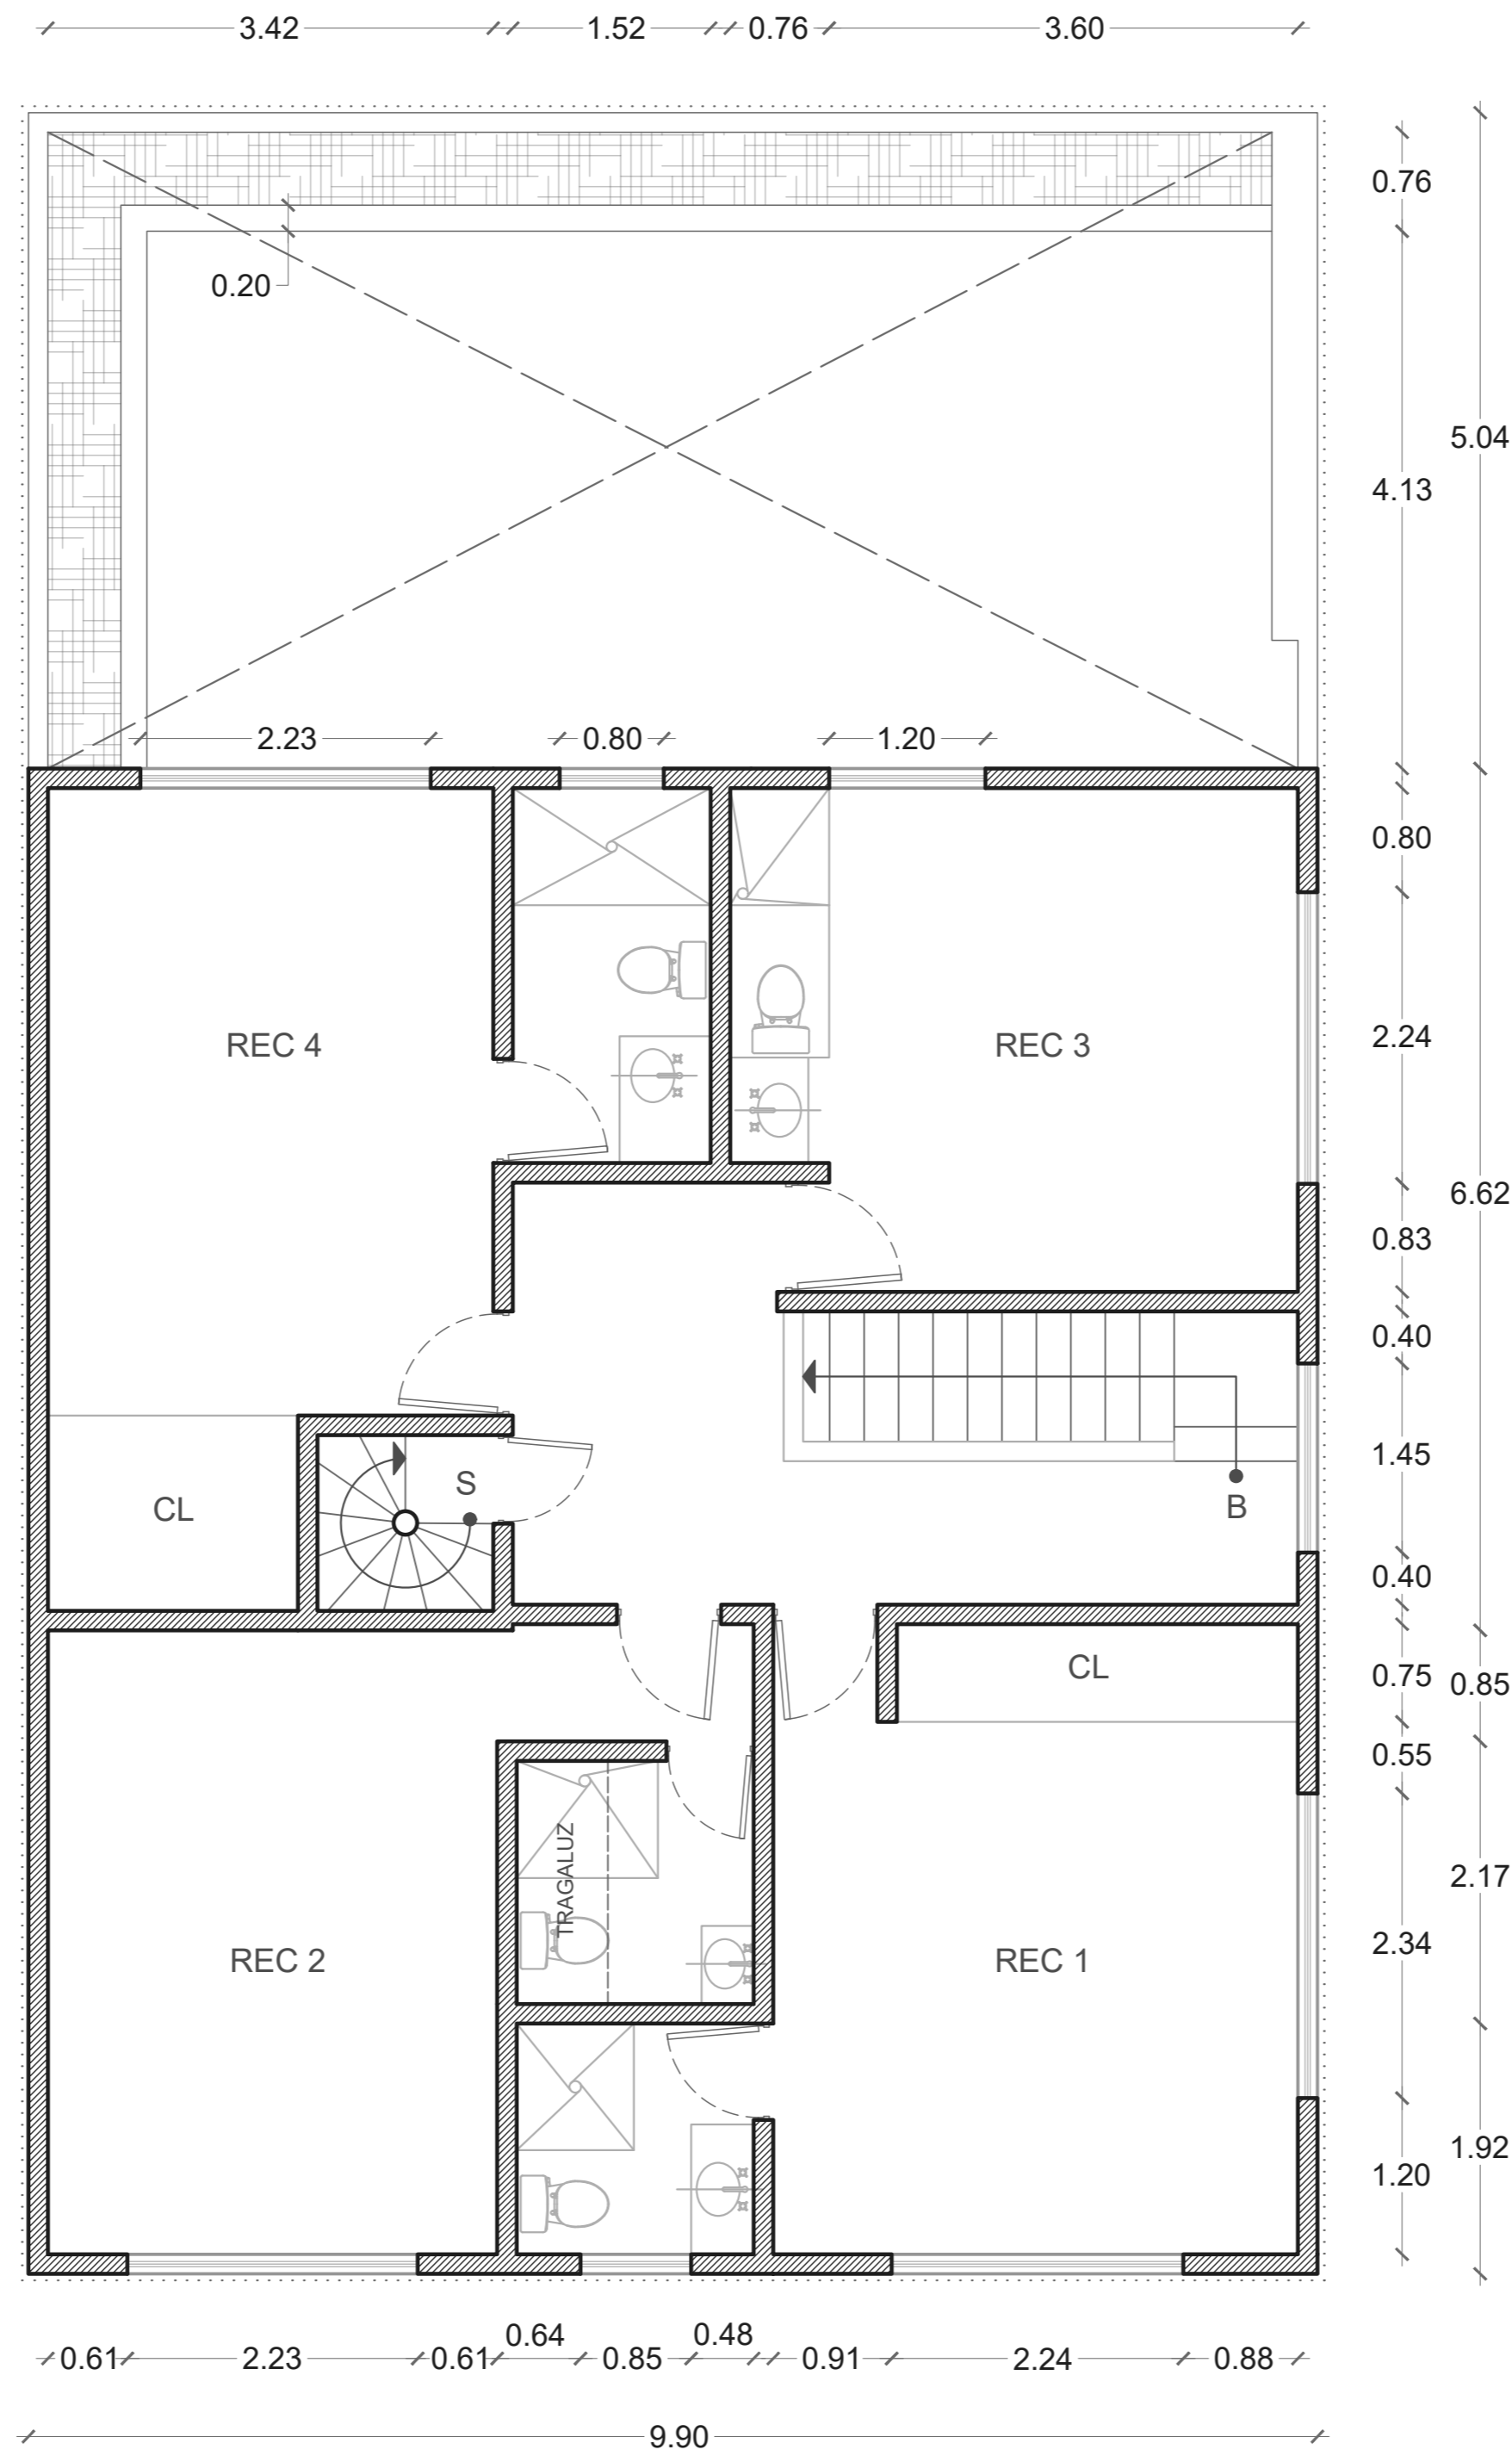

PRIMER NIVEL

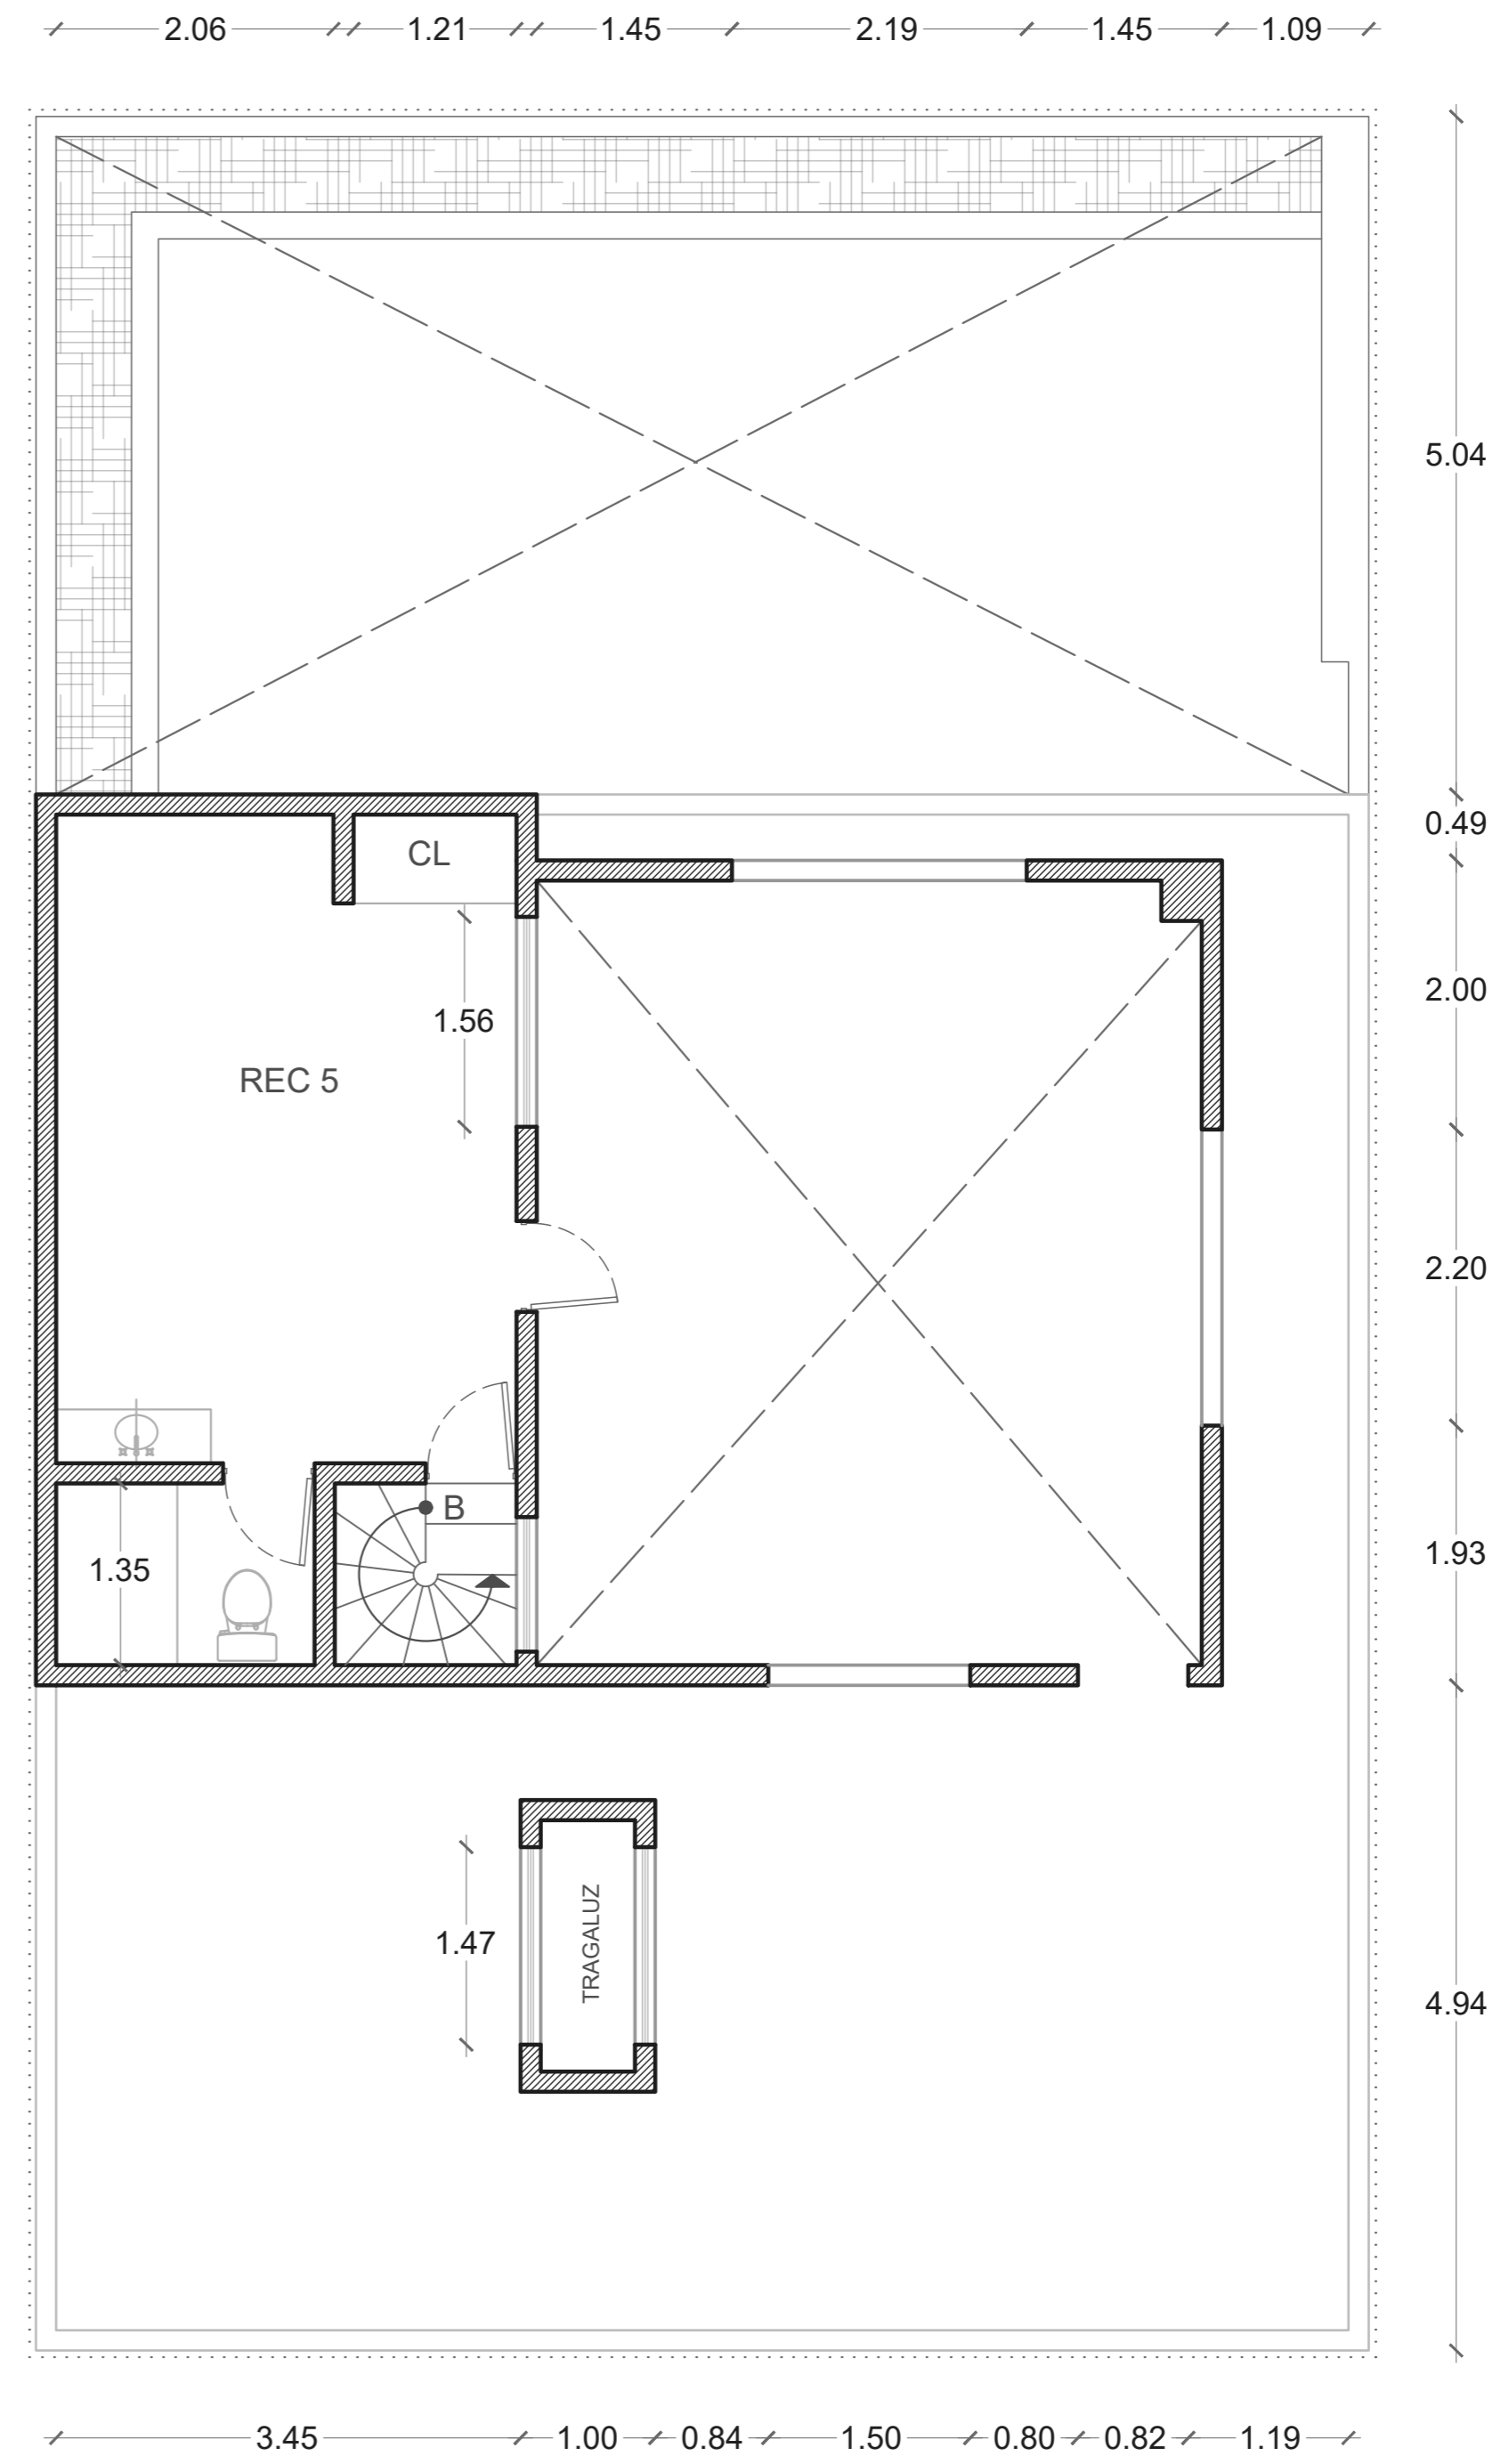


SEGUNDO NIVEL



CALIDAD TOTAL EN CONSTRUCCIÓN
S.A. DE C.V

CROQUIS DE LOCALIZACIÓN

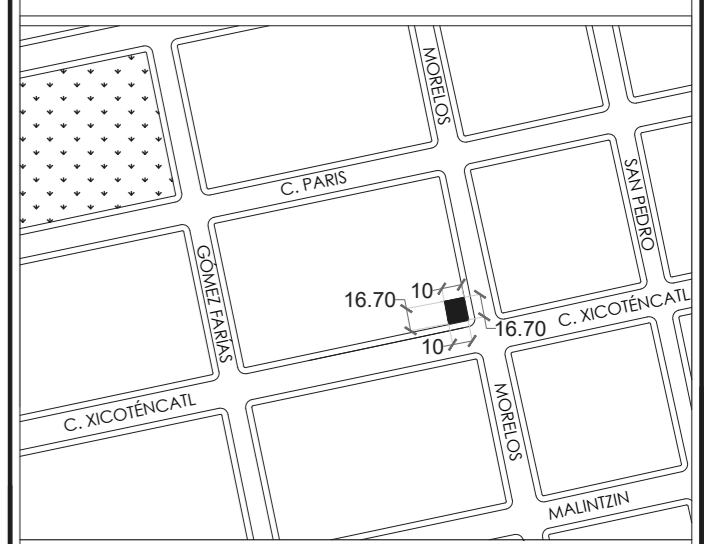

Ubicación del predio:
C. Xicoténcatl 243, Del Carmen, Coyoacán, 04100
Ciudad de México, CDMX

Superficie de terreno:	167 m ²
Área libre:	46.10 m ²
1N:	120.90 m ²
2N:	120.90 m ²
3N:	24.63 m ²
Superficie total construida:	266.43 m ²

Nombre del propietario:

Firma del propietario:

Dibujó:
Sebastián Chávez

Responsable de proyecto:
José Isaac Góngora Araujo

Profesión: Cédula profesional:
D.R.O. 1795

Firma del responsable:

Nombre de plano:
Levantamiento arquitectónico

Clasificación:	Clave:
Clasificación:	L-01
Escala 1:50	Papel: 60 x 90 cm