




ARQUITECTÓNICO - PLATA BAJA

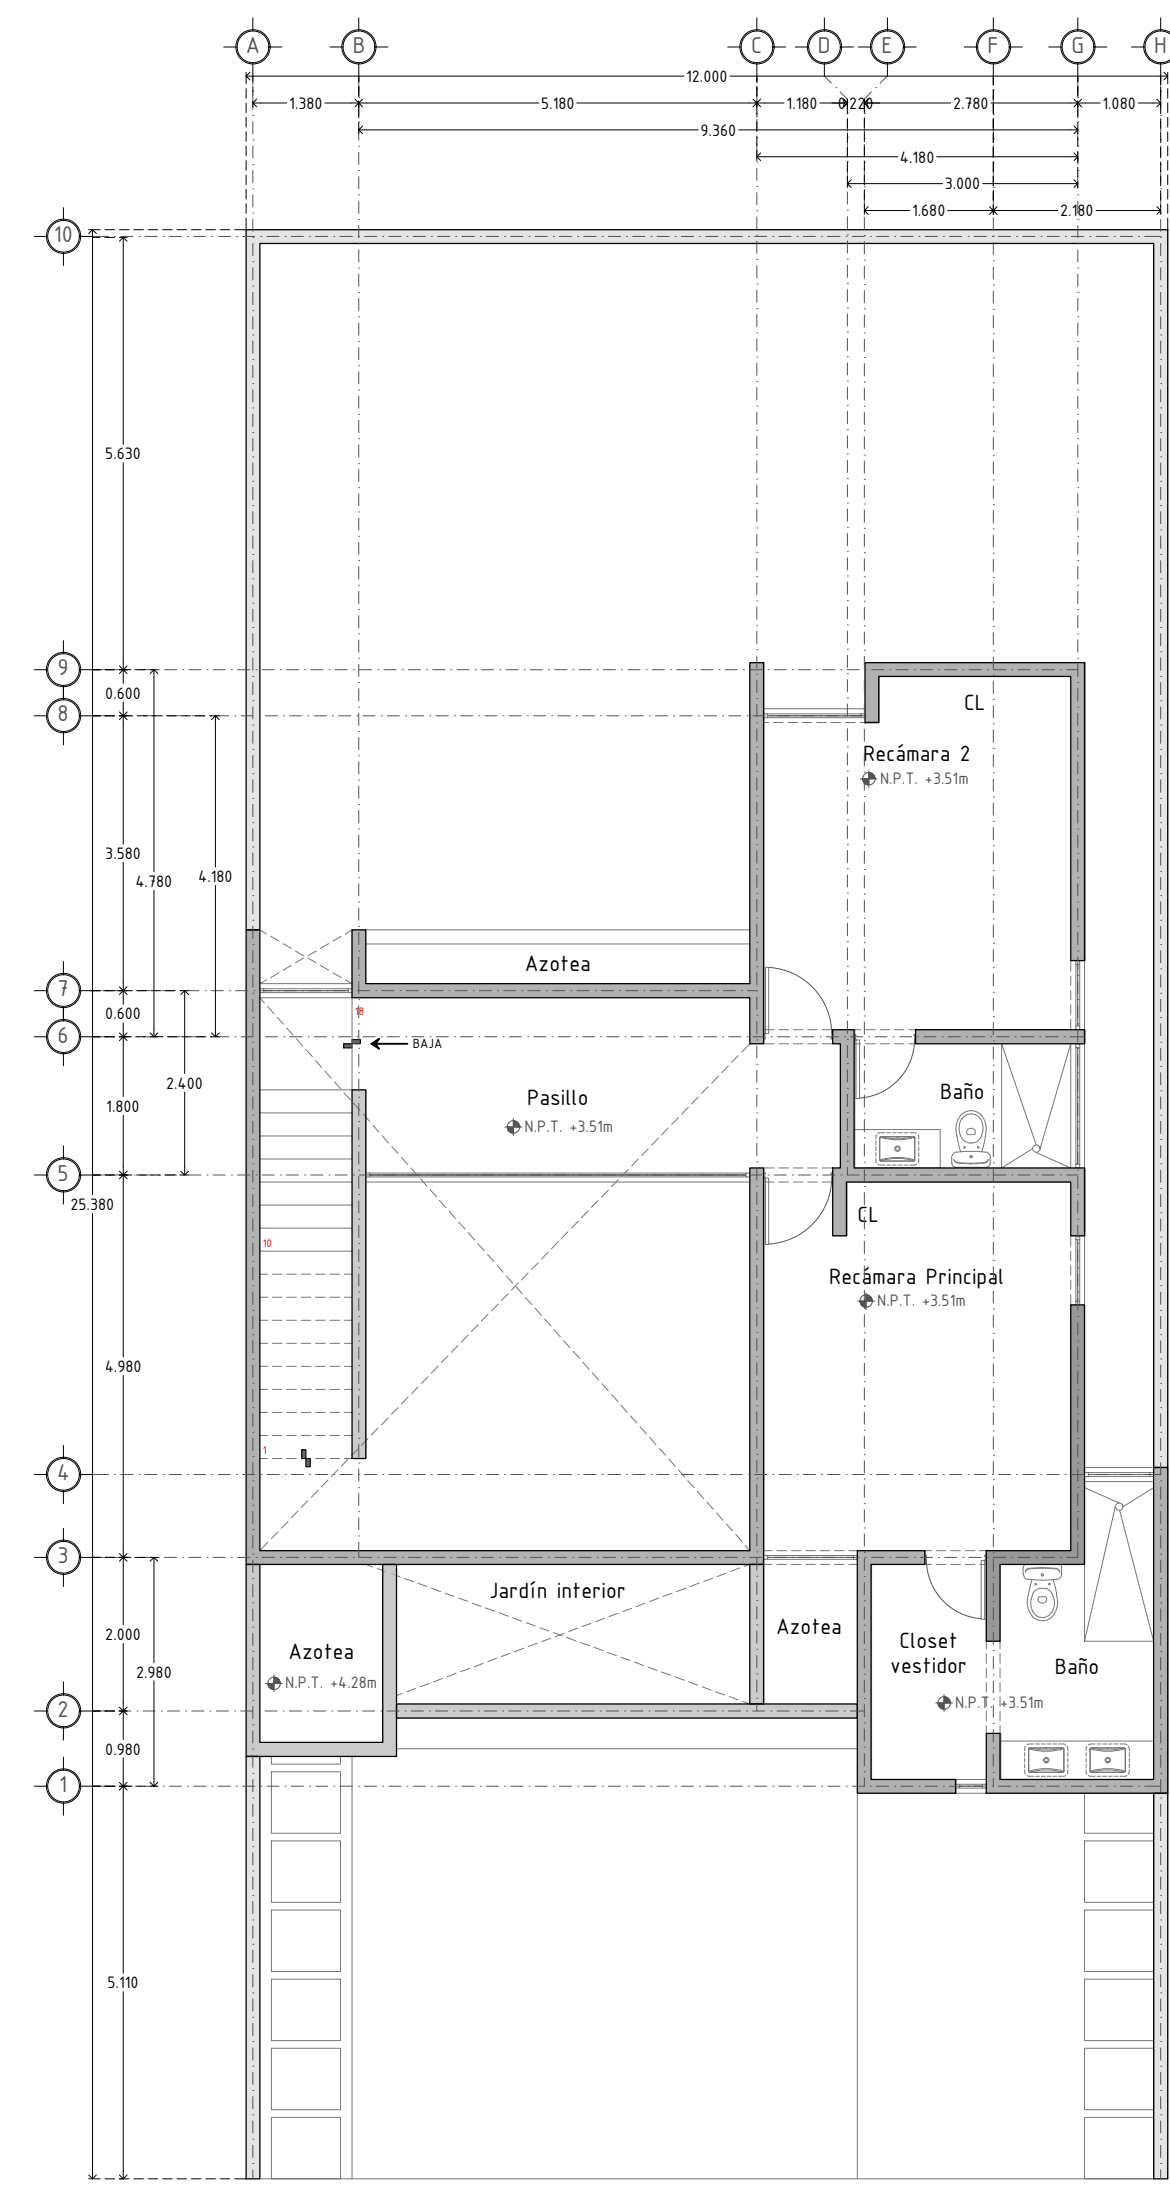


ARQUITECTÓNICO - PLATA ALTA

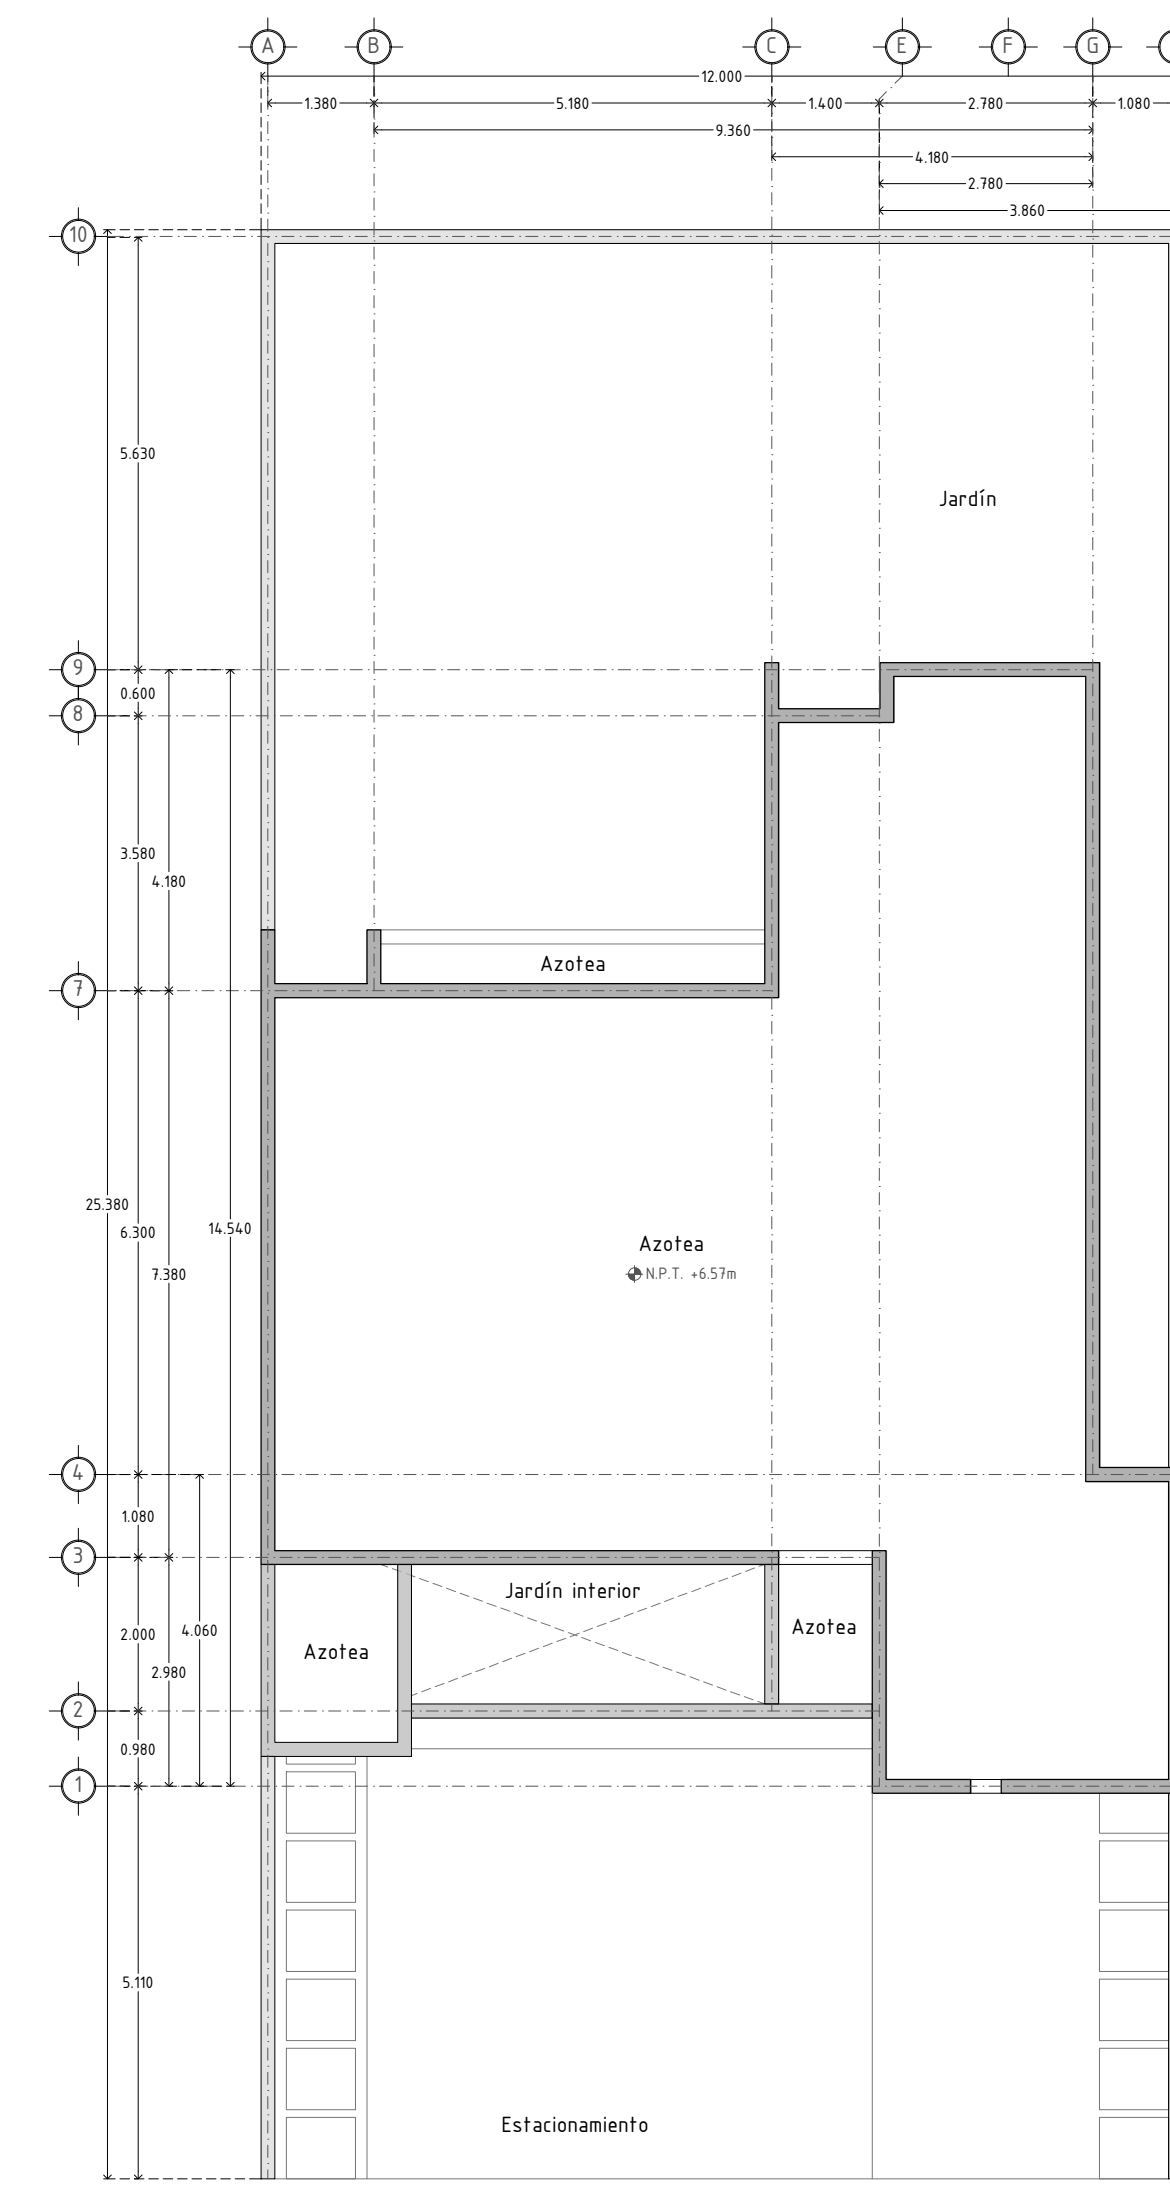


ARQUITECTÓNICO - AZOTEA

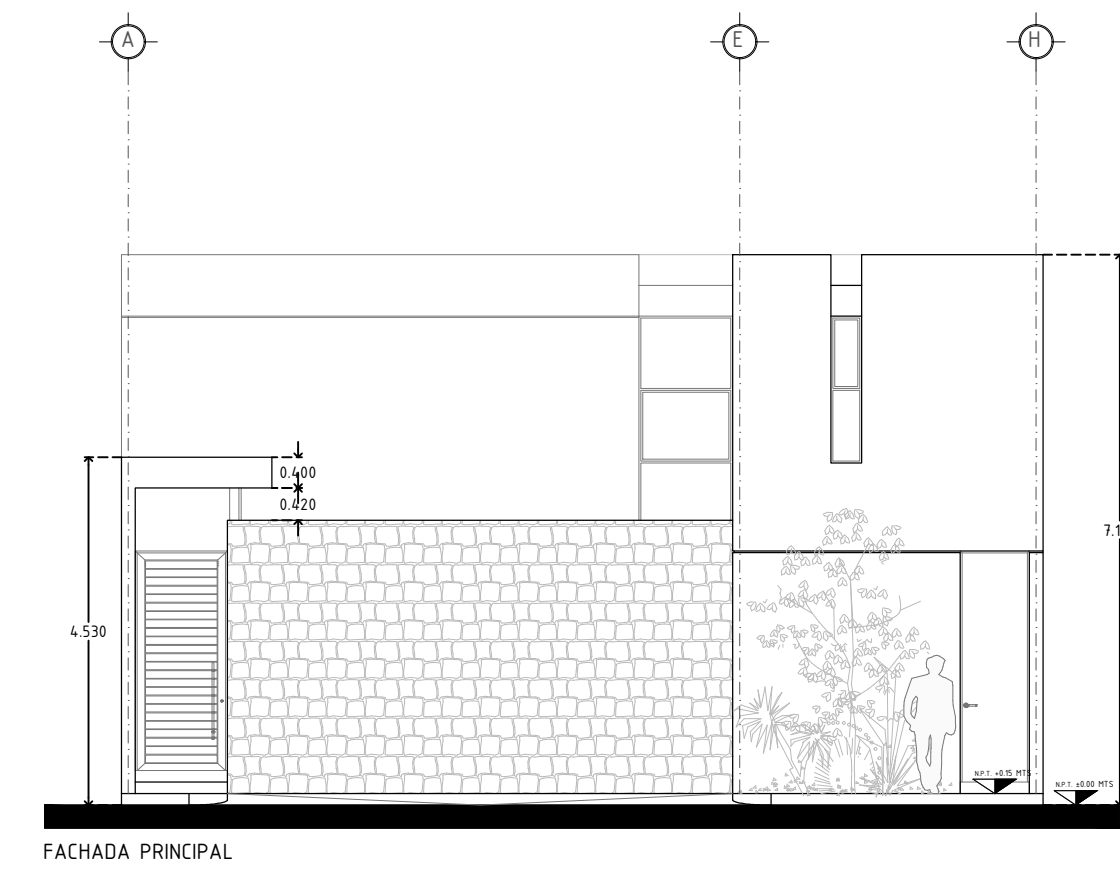


FACHADA PRINCIPAL

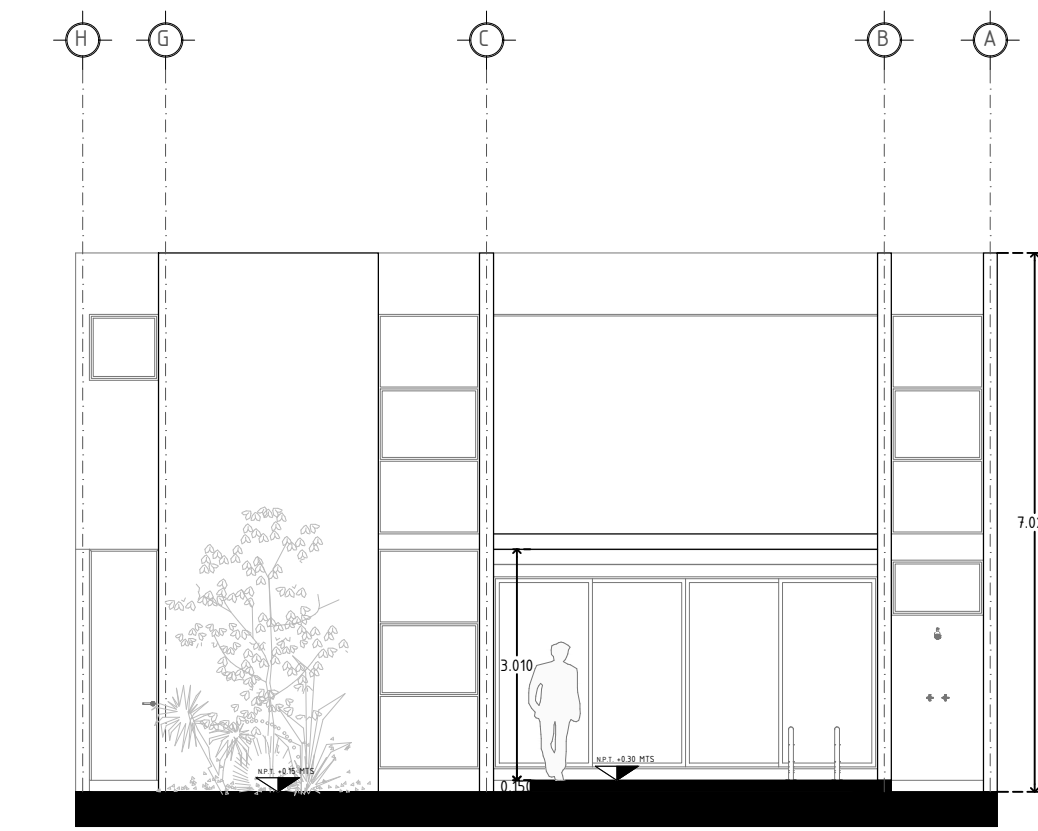


FACHADA POSTERIOR

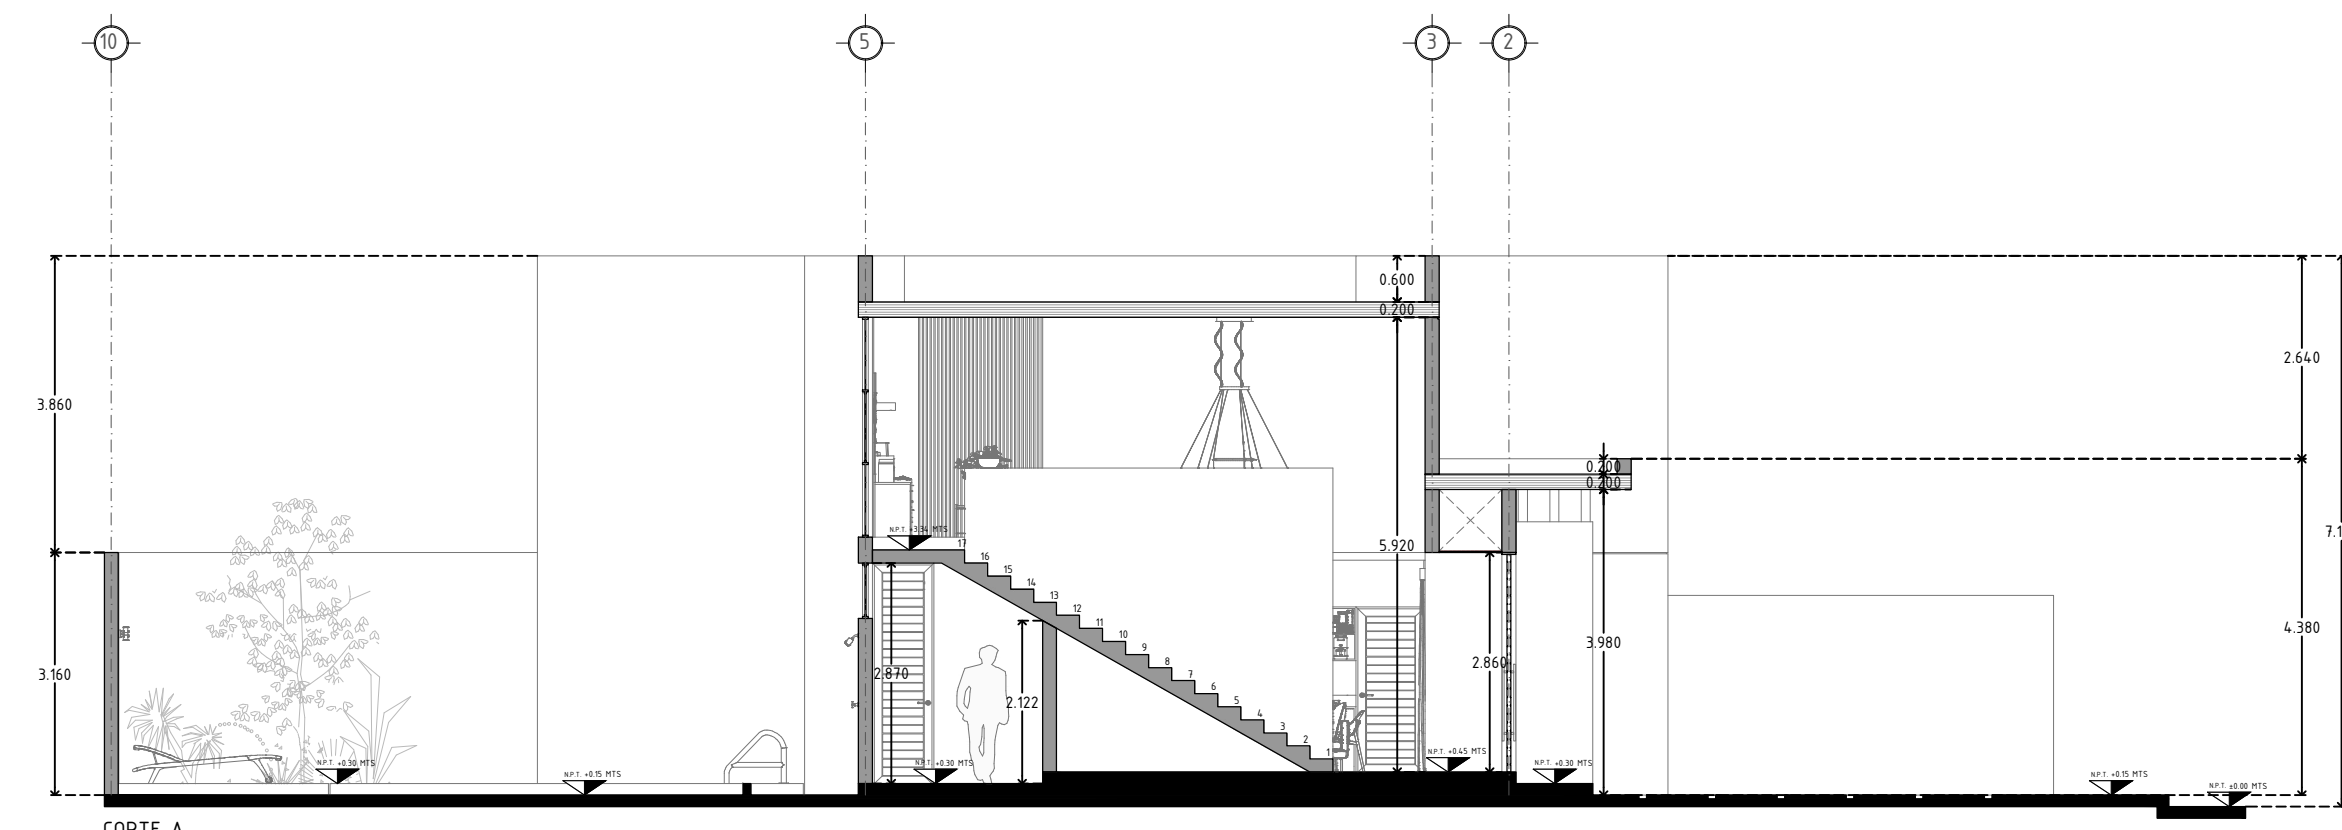

CORTE A

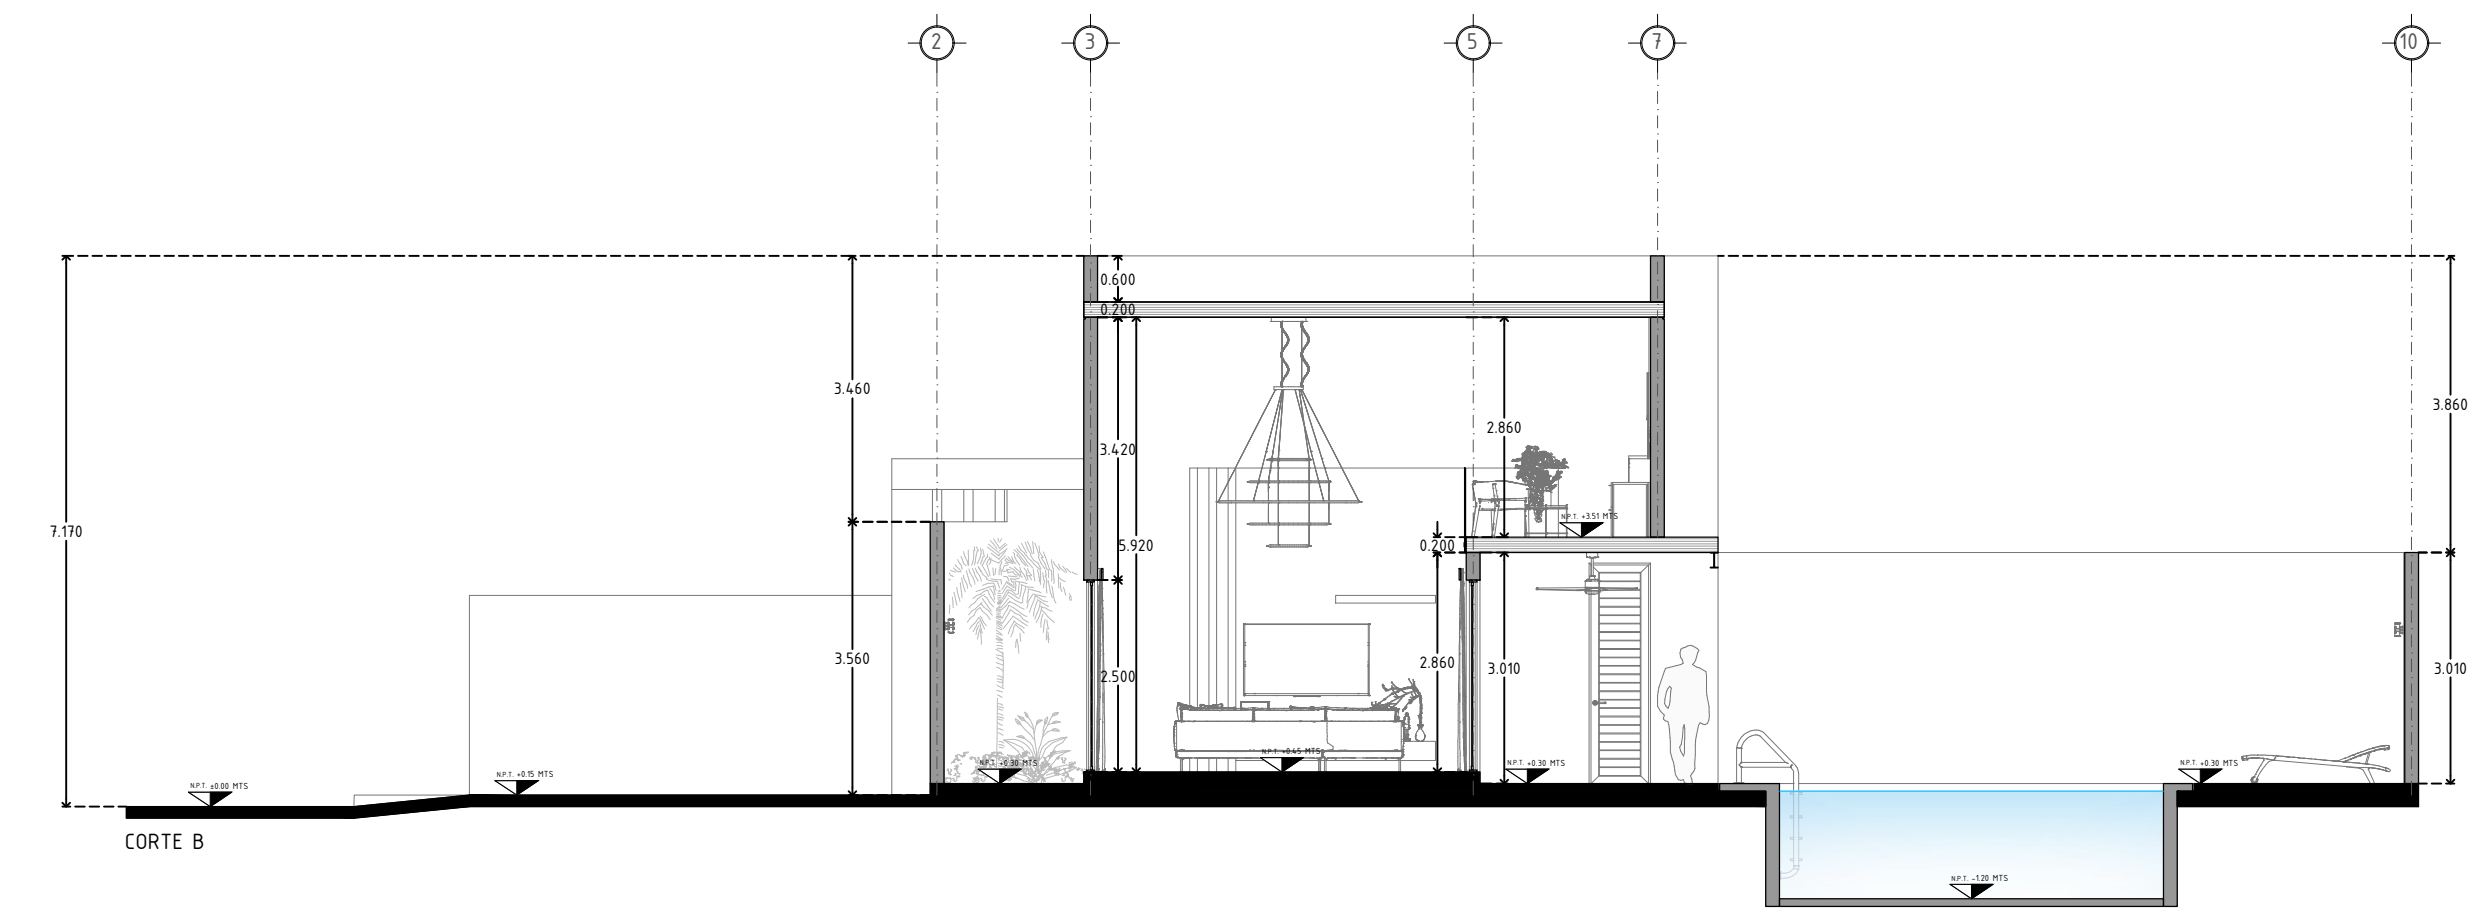

CORTE B

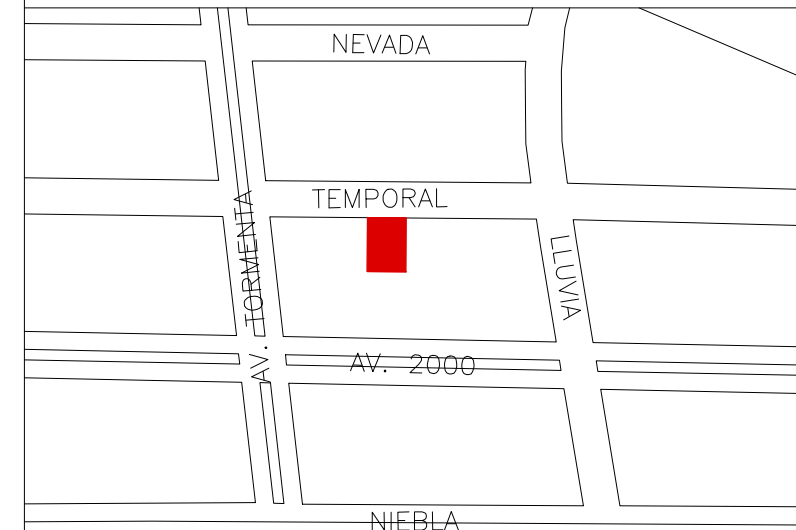

UBICACIÓN:

PROYECTO:
CONSTRUCCIÓN DE CASA HABITACIÓN

DIRECCIÓN:
CALLE TEMPORAL, COL. FRACCIONRAMA 2000, CAMPECHE.

PLANO:
ARQUITECTÓNICOS

CLAVE:
ARQ-01

FECHA:
AGOSTO 2023

ACOTACIÓN: METROS ESCALA: 1:100

SIMBOLOGÍA

- EJE
- MURO DE BLOCK
- PROYECCIÓN
- NIVEL DE PISO TERMINADO
- CAMBIO DE NIVEL
- LÍNEA DE CORTE
- TABLARCO
- NIVEL DE PISO TERMINADO
- ESCALA HUMANA 180MTS

TABLA DE DATOS TÉCNICOS DEL PROYECTO

SIMBOLOGÍA	<input type="checkbox"/>	PLANTA BAJA	<input type="checkbox"/>	PLANTA ALTA	<input type="checkbox"/>
REMODELACION	<input type="checkbox"/>				
AMPLIACIÓN	<input type="checkbox"/>				
CONSTRUCCIÓN	<input checked="" type="checkbox"/>	97.90 m ²		113.28 m ²	
A FUTURO	<input type="checkbox"/>				
SUPERFICIE TOTAL DEL PREDIO	305.36 m ²	ÁREA TOTAL DE CONSTRUCCIÓN	211.18 m ²		
NUMERO DE NIVELES	2				
ÁREA LIBRE	67.96%				

PLANO N°: 01

DRO:

ARQ. LUIS GERARDO ILLESCAS MAURY
CED. PROF.: 8686264
D.R.O. I-002