



GRUPO TECTÓNICA
DESARROLLOS • ARQUITECTURA • CONSTRUCCIÓN

PROYECTO:
RESIDENCIAL SAVARA

PROPIETARIO:

PROYECTISTA:
G.C.M ARQUITECTOS

DIRECCIÓN:
TAB CAT 8921 - LOTE 04

PLANO:
PLANTA BAJA

FECHA:
JUNIO 2022

PERITO RESPONSABLE:

SIMBOLOGÍA:

LOTE 04
MODELO ARECA

TERRENO REGULAR
MEDIDAS:
9.90M FRENTE X
25.00M FONDO

SUPERFICIE DE
TERRENO:
247.50M²

ÁREA DE COCHERA:
33.21M²

ÁREA DE LAVADERO:
4.87M²


ÁREA DE VOLADOS:
0.80M²

ÁREA DE TERRAZA:
23.94M²

ÁREA HABITABLE:
149.61M²


ÁREA TOTAL DE
CONSTRUCCION:
212.43 M²

LOCALIZACIÓN:

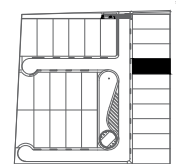

ESCALA:
1:125

CLAVE:
ARQ-01

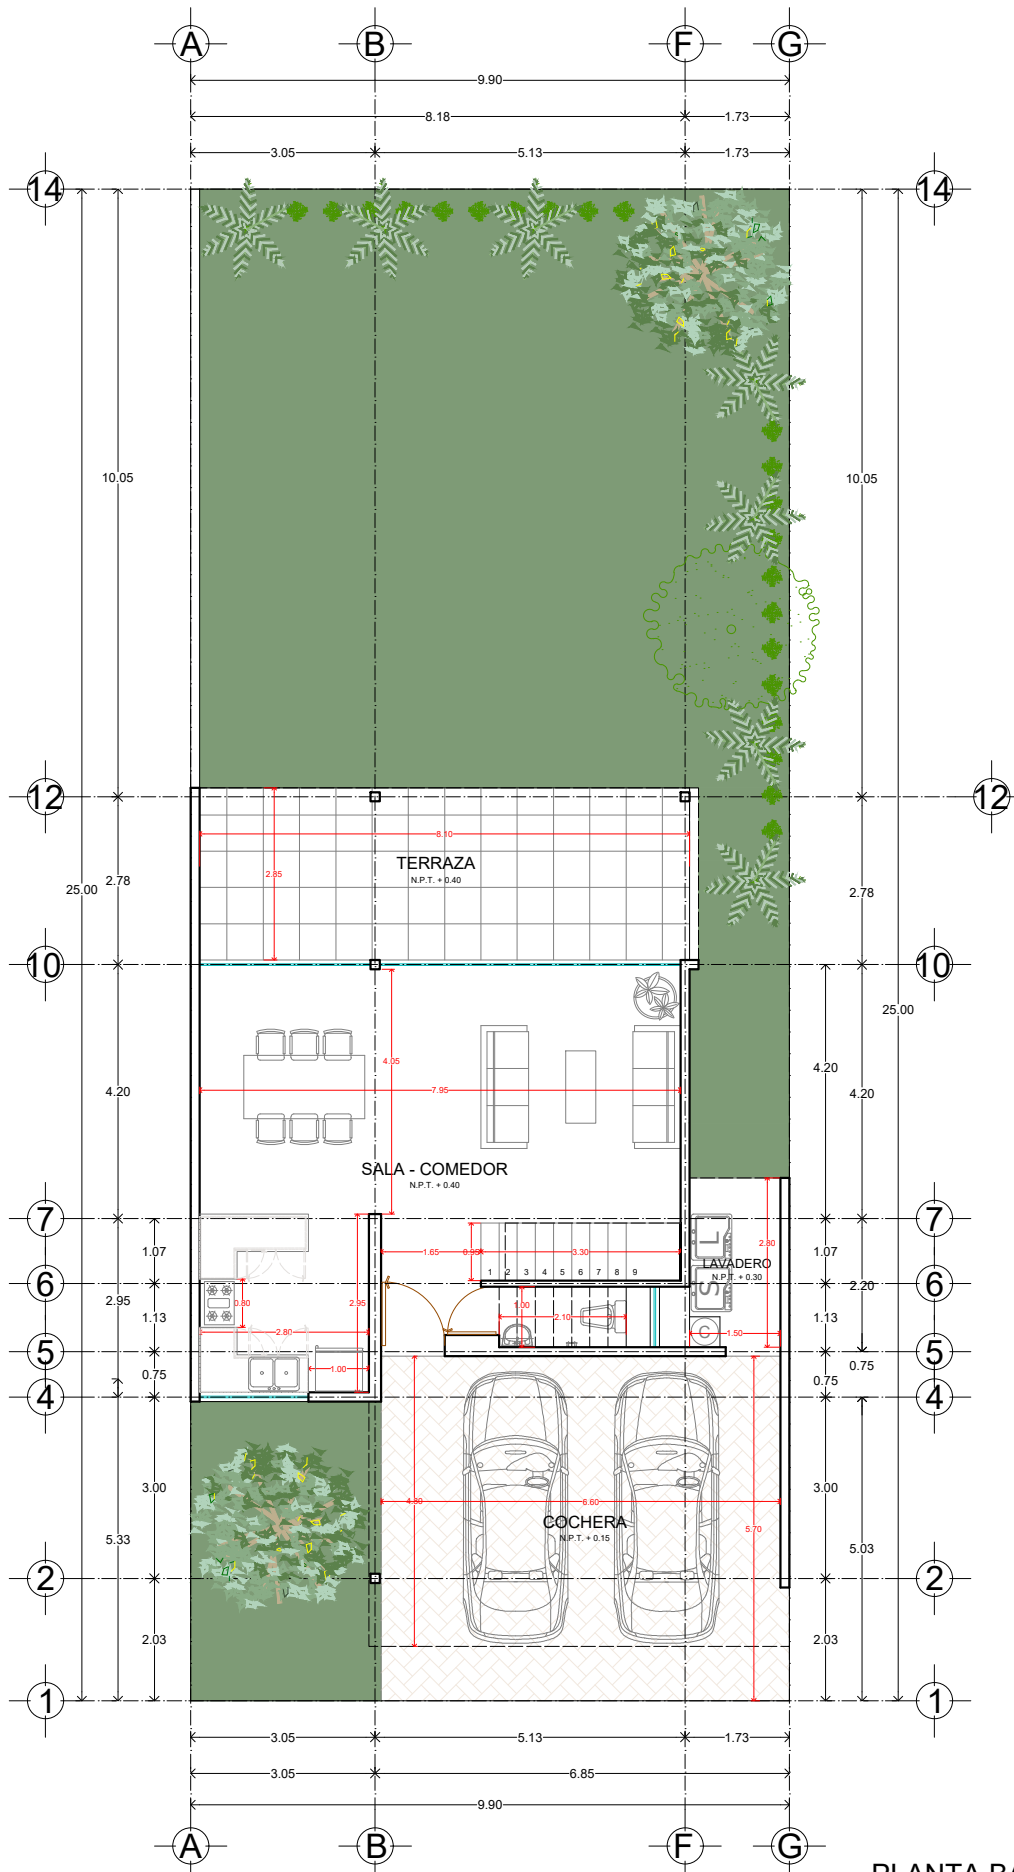

PLANTA BAJA



GRUPO TECTÓNICA
DESARROLLOS • ARQUITECTURA • CONSTRUCCIÓN

PROYECTO:
RESIDENCIAL SAVARA

PROPIETARIO:

PROYECTISTA:
G.C.M ARQUITECTOS

DIRECCIÓN:
TAB CAT 8921 - LOTE 04

PLANO:
PLANTA ALTA

FECHA:
JUNIO 2022

PERITO RESPONSABLE:

SIMBOLOGÍA:

LOTE 04
MODELO ARECA

TERRENO REGULAR
MEDIDAS:
9.90M FRENTE X
25.00M FONDO

SUPERFICIE DE
TERRENO:
247.50M²

ÁREA DE COCHERA:
33.21M²


ÁREA DE LAVADERO:
4.87M²

ÁREA DE VOLADOS:
0.80M²

ÁREA DE TERRAZA:
23.94M²


ÁREA HABITABLE:
149.61M²

ÁREA TOTAL DE
CONSTRUCCIÓN:
212.43 M²

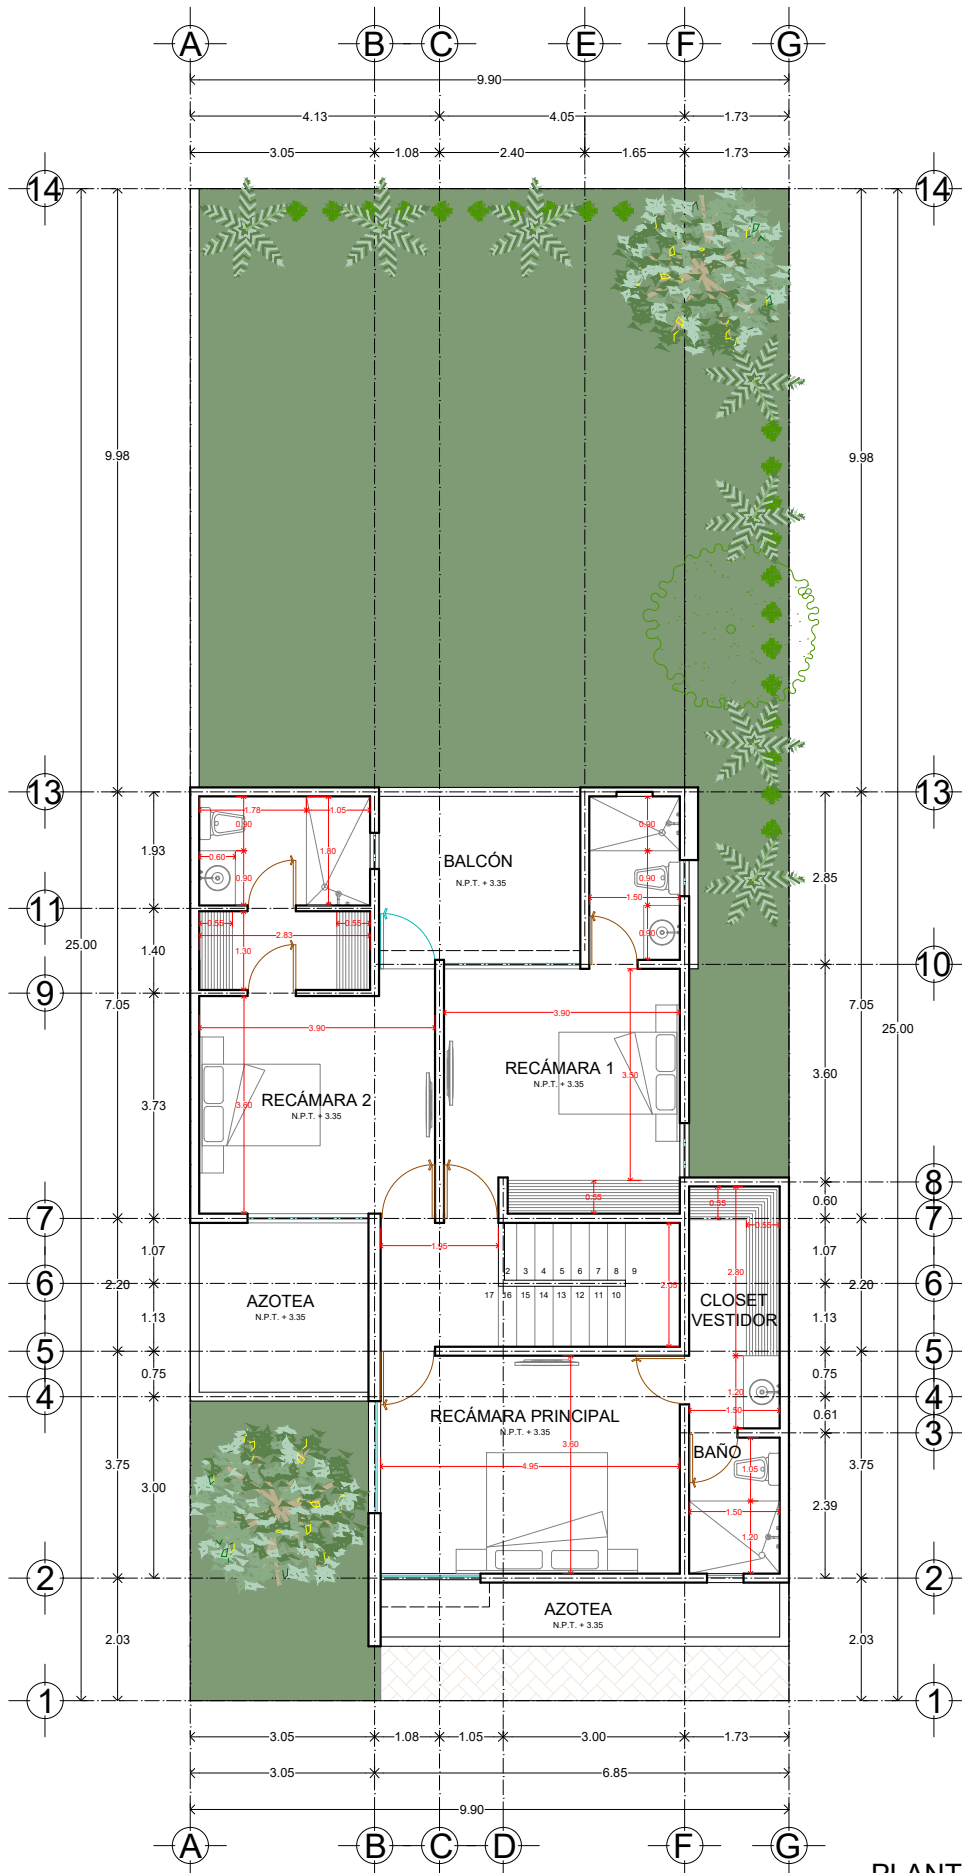

PLANTA ALTA

LOCALIZACIÓN:

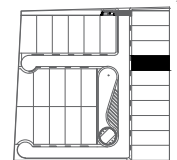

ESCALA:
1:125

CLAVE:
ARQ-02

