



# PROYECTO BELLA LUNA

UBICACIÓN:


PUNTA CANA,  
LA ALTAGRACIA,  
REPÚBLICA  
DOMINICANA.

PROPIETARIOS:

DISEÑO ARQUITECTÓNICO:  
**ROJE ARQUITECTOS**

NOTAS GENERALES:

## MASTER PLAN

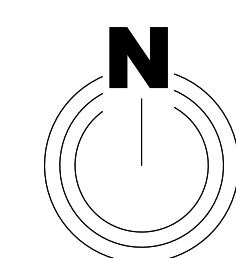


FECHA:  
AGOSTO 2023

ESCALA:  
1:33

# A100

### LEYENDA

	Tipo A
	Tipo B
	Tipo C

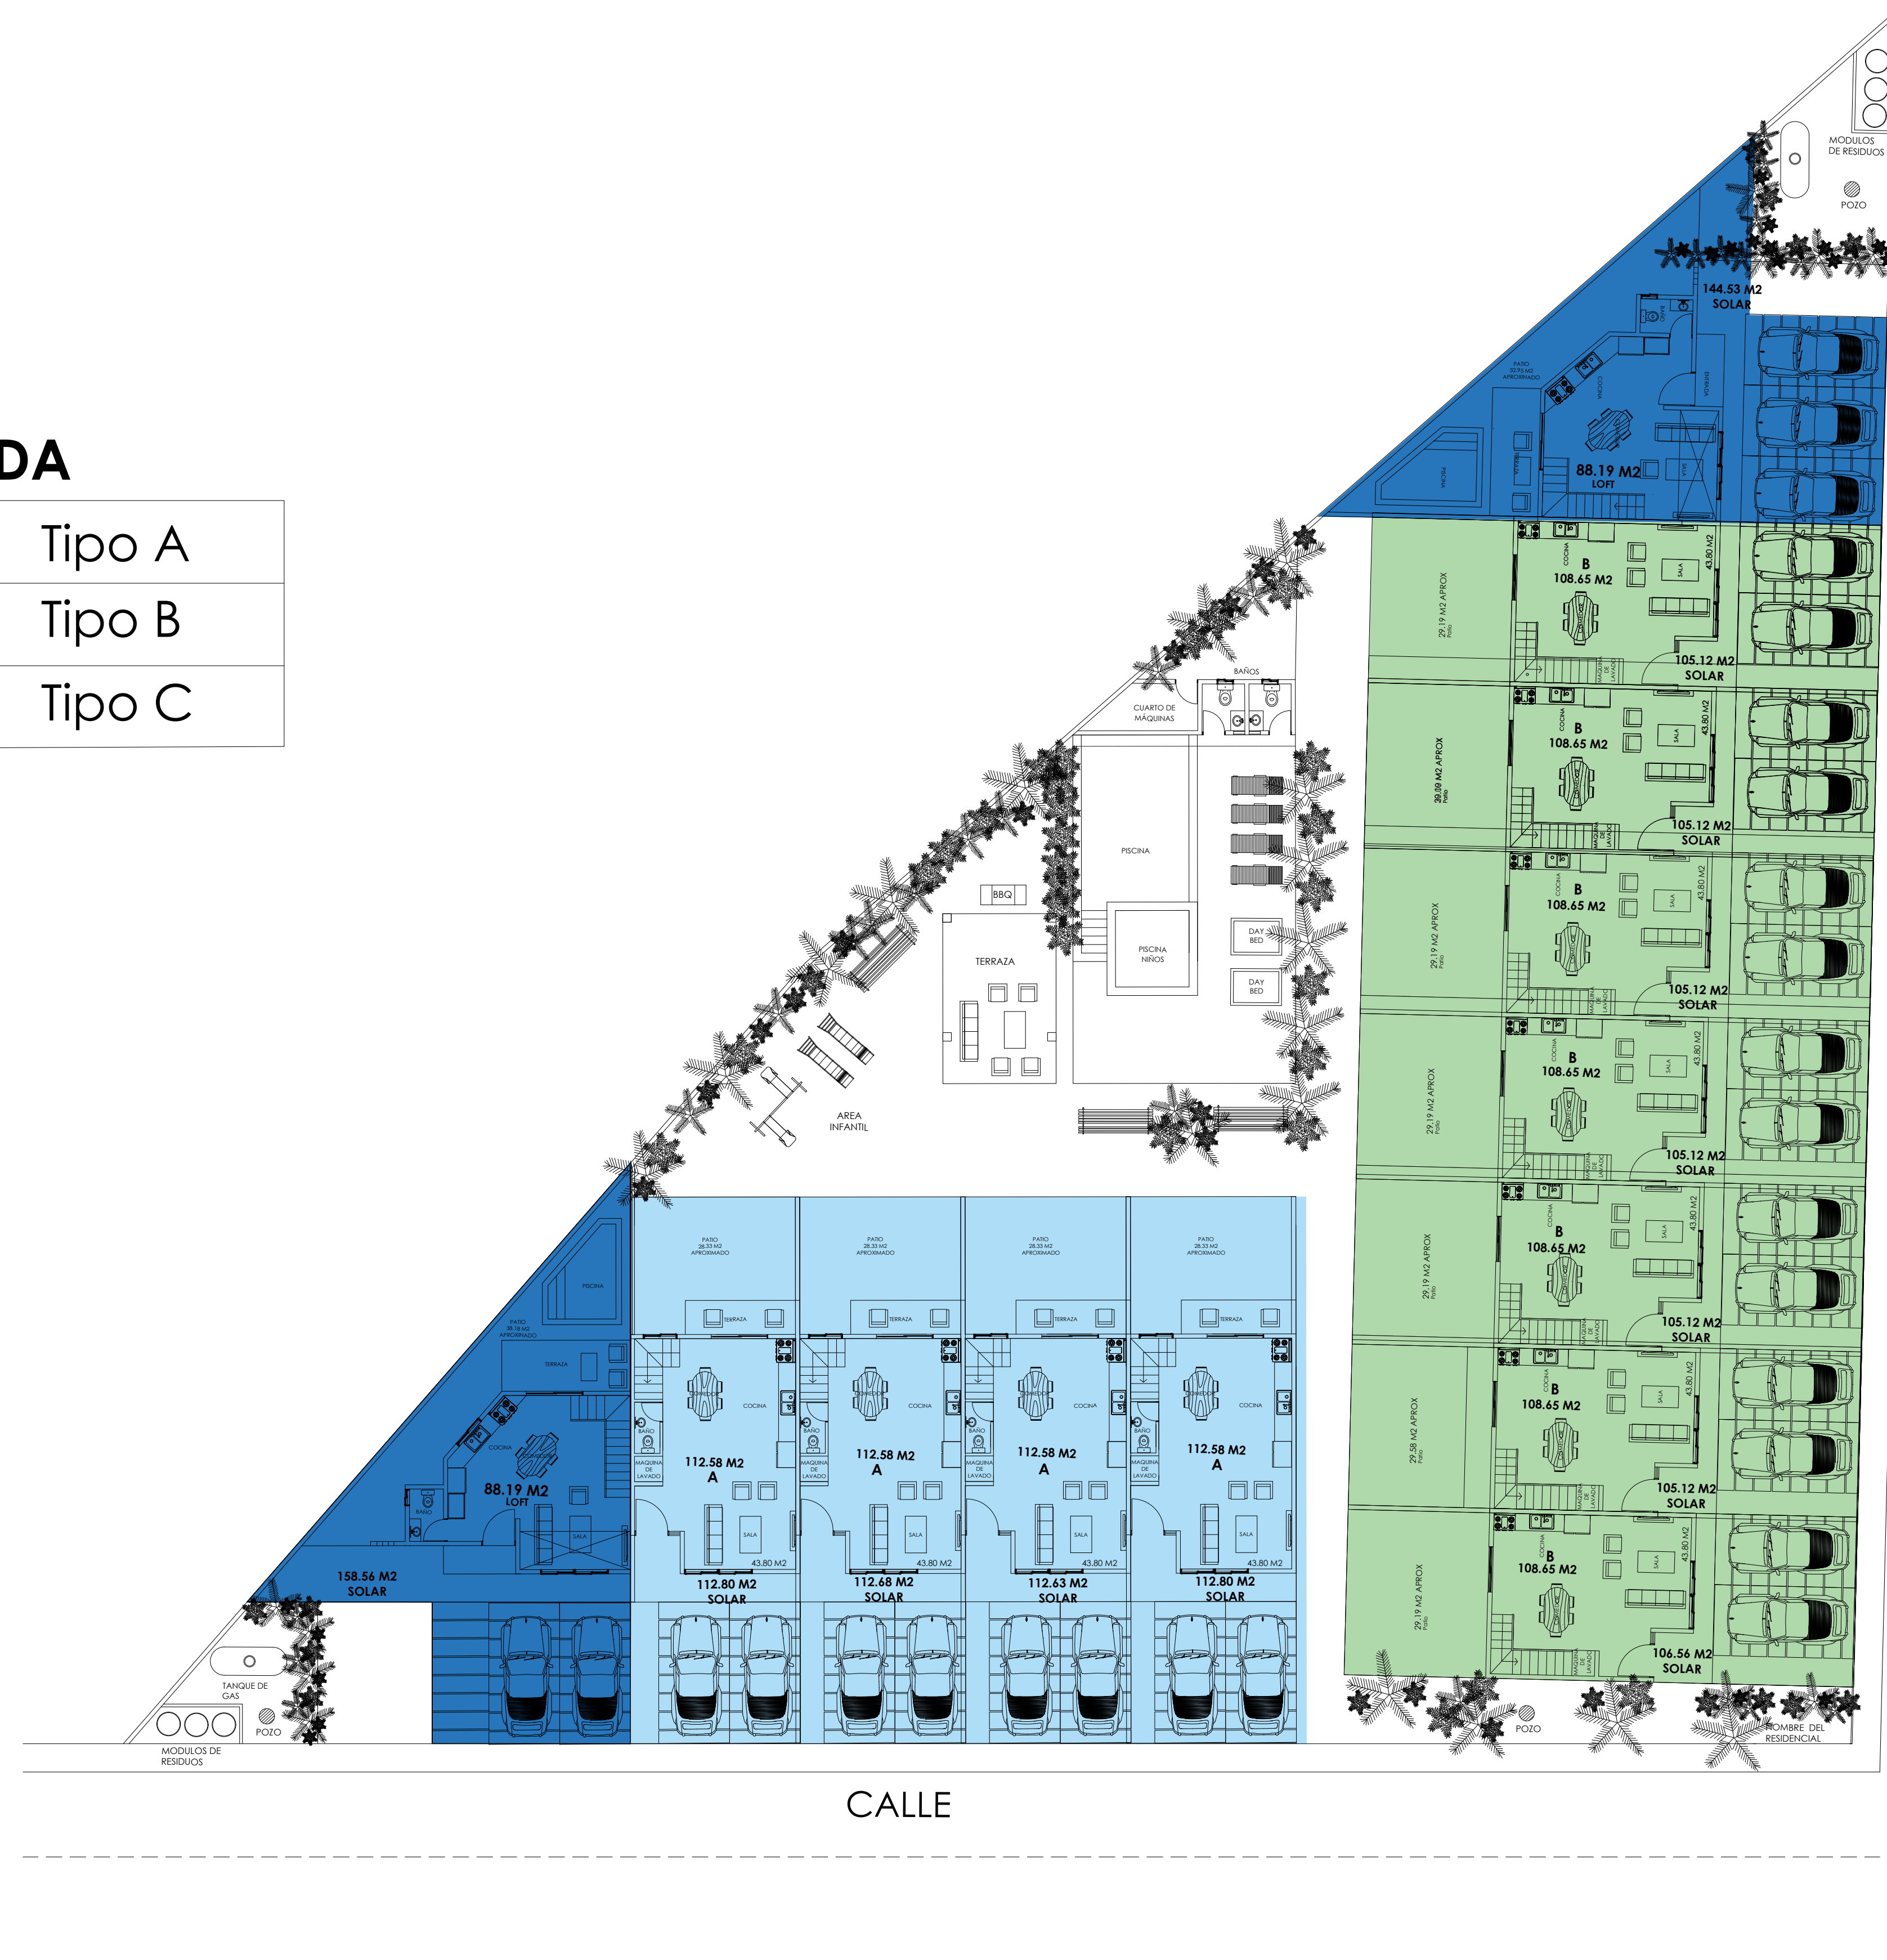

**Planta Arquitectónica Site Plan**  
Bella Luna DISP. 1





## PROYECTO BELLA LUNA

UBICACIÓN:


PUNTA CANA,  
LA ALTAGRACIA,  
REPÚBLICA  
DOMINICANA.

PROPIETARIOS:

DISEÑO ARQUITECTÓNICO:  
**ROJE ARQUITECTOS**

NOTAS GENERALES:

### PLANTA ARQUITECTÓNICA AMUEBLADA NIVEL 1 Y 2 TIPO A

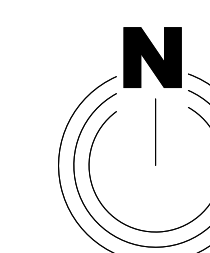

FECHA:  
AGOSTO 2023


ESCALA:  
1:50

# A101



○ **Planta Arquitectónica Amueblada Nivel 1**  
Esc. 1:50 Tipo A


**TOTAL: 112.58 M2**

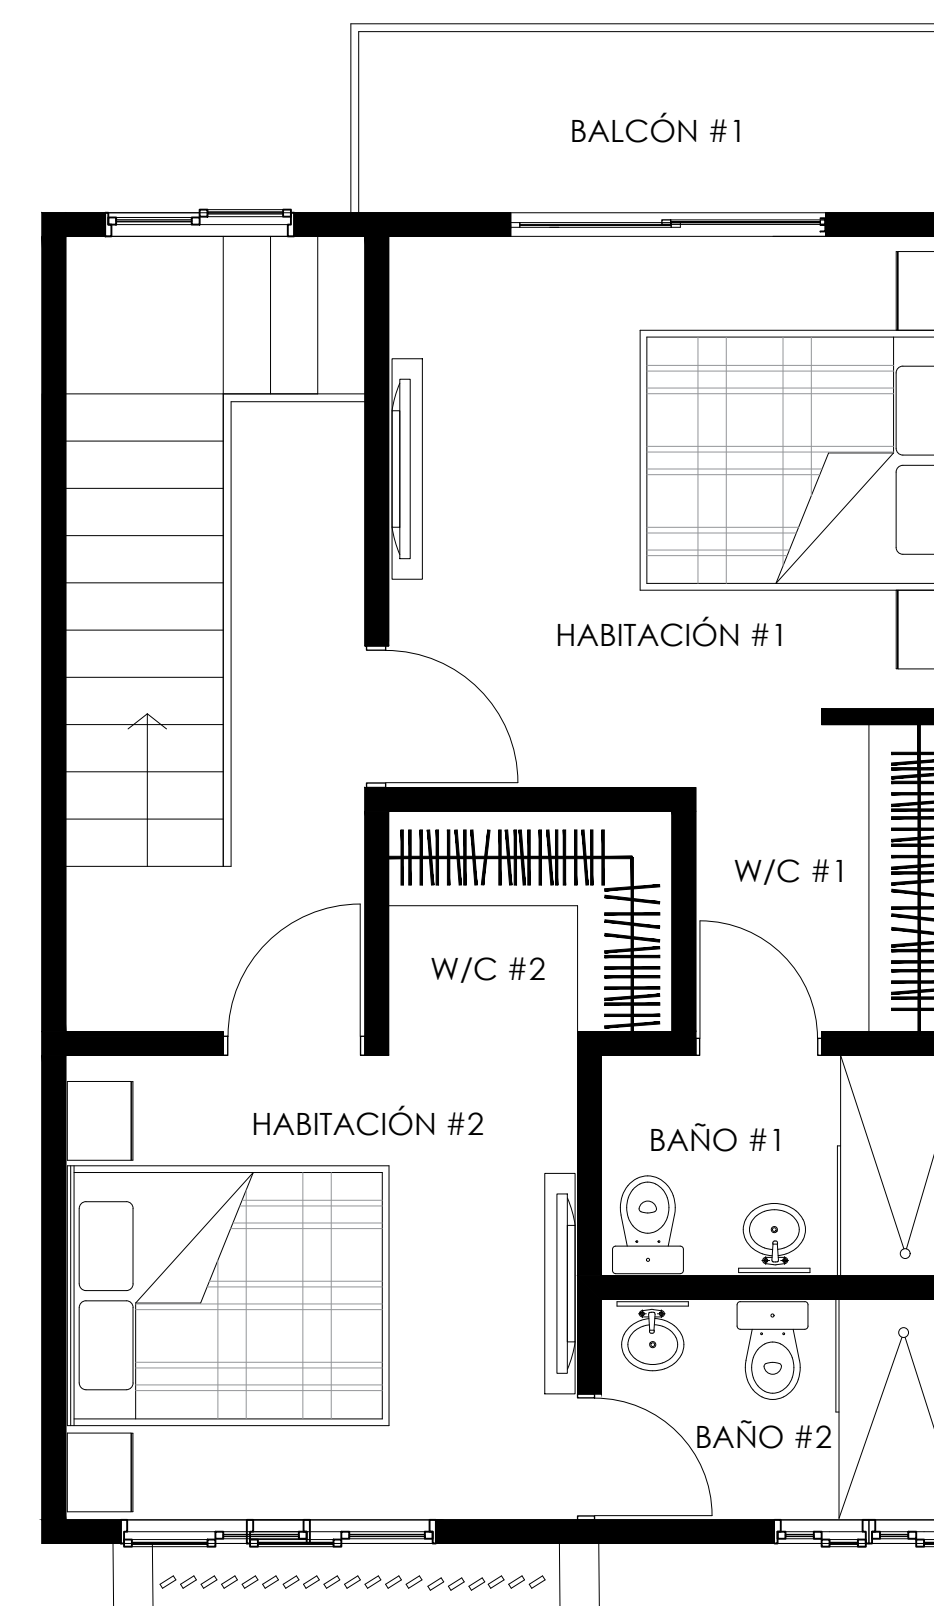

○ **Planta Arquitectónica Amueblada Nivel 2**  
Esc. 1:50

LEYENDA

■	Tipo A
■	Tipo B
■	Tipo C

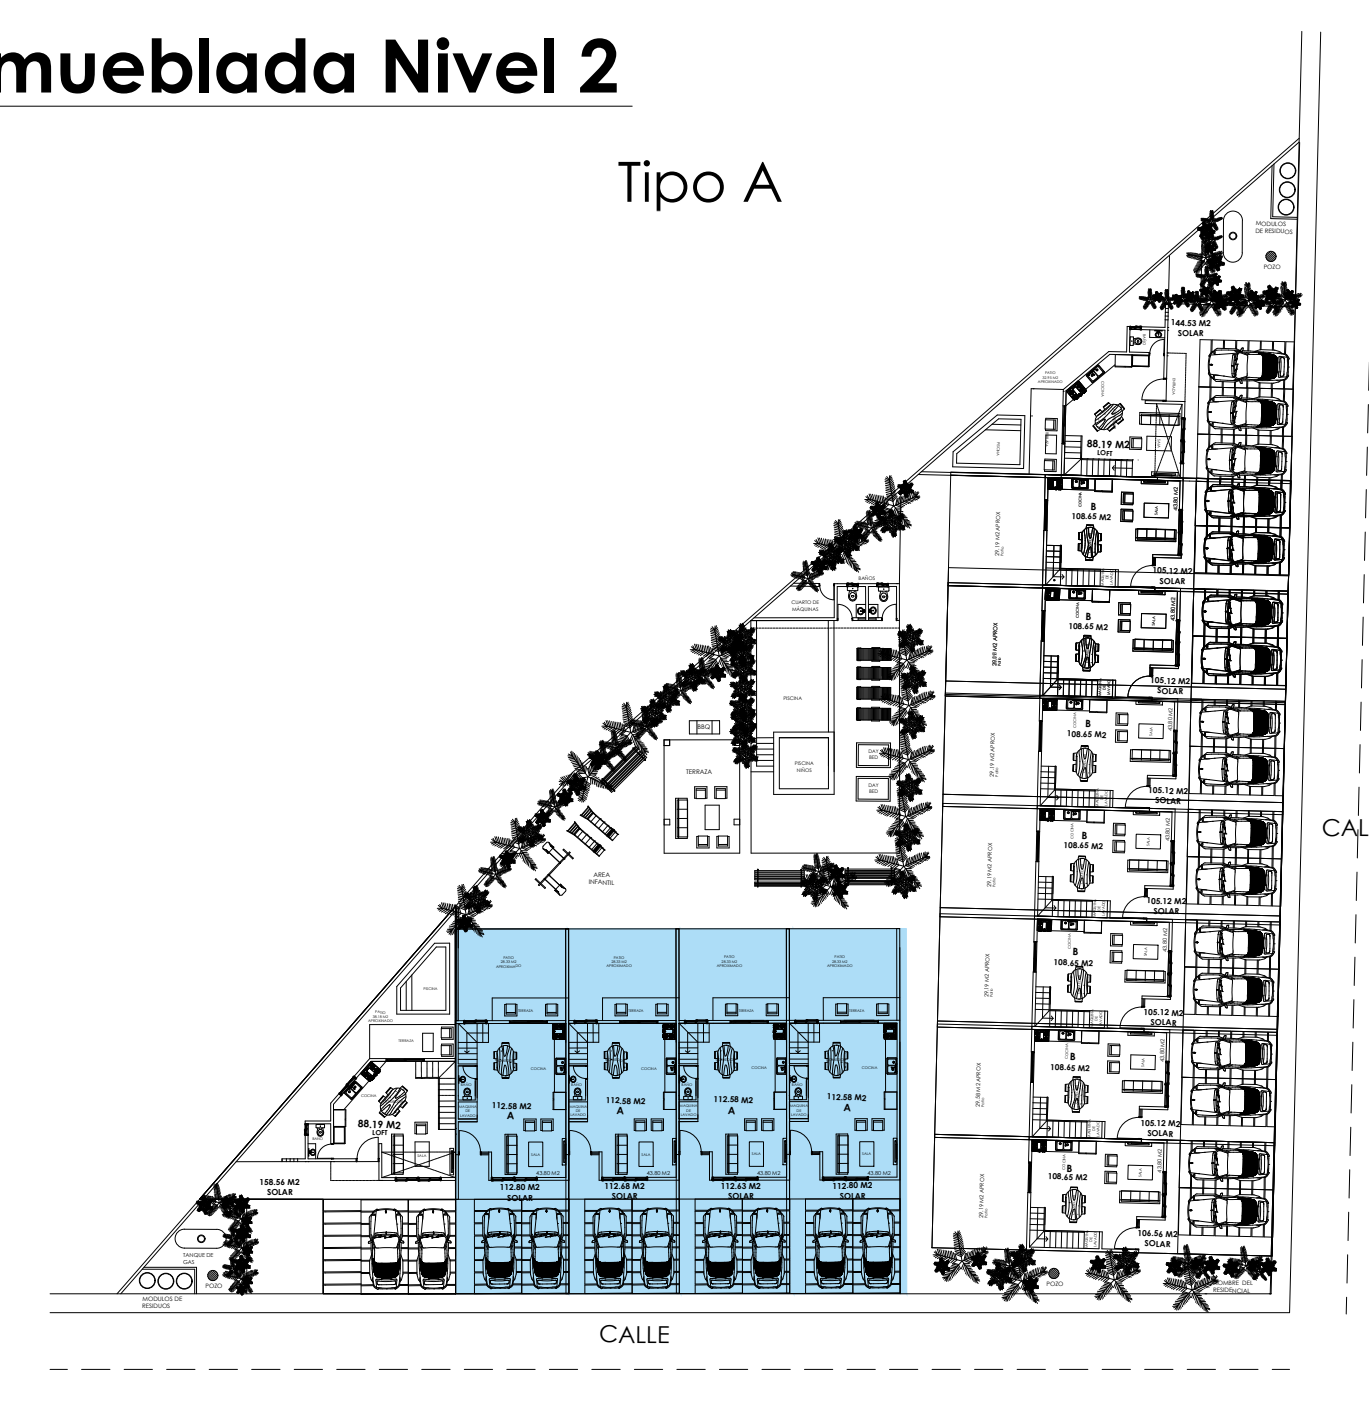

○ **Planta Guía**



## PROYECTO BELLA LUNA

UBICACIÓN:


PUNTA CANA,  
LA ALTAGRACIA,  
REPÚBLICA  
DOMINICANA.

PROPIETARIOS:

DISEÑO ARQUITECTÓNICO:  
**ROJE ARQUITECTOS**

NOTAS GENERALES:


### PLANTA ARQUITECTÓNICA DIMENSIONADA NIVEL 1 TIPO A

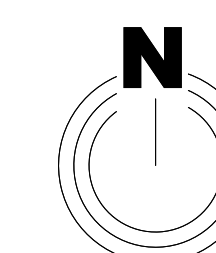

FECHA:  
AGOSTO 2023

ESCALA:  
1:33

# A103

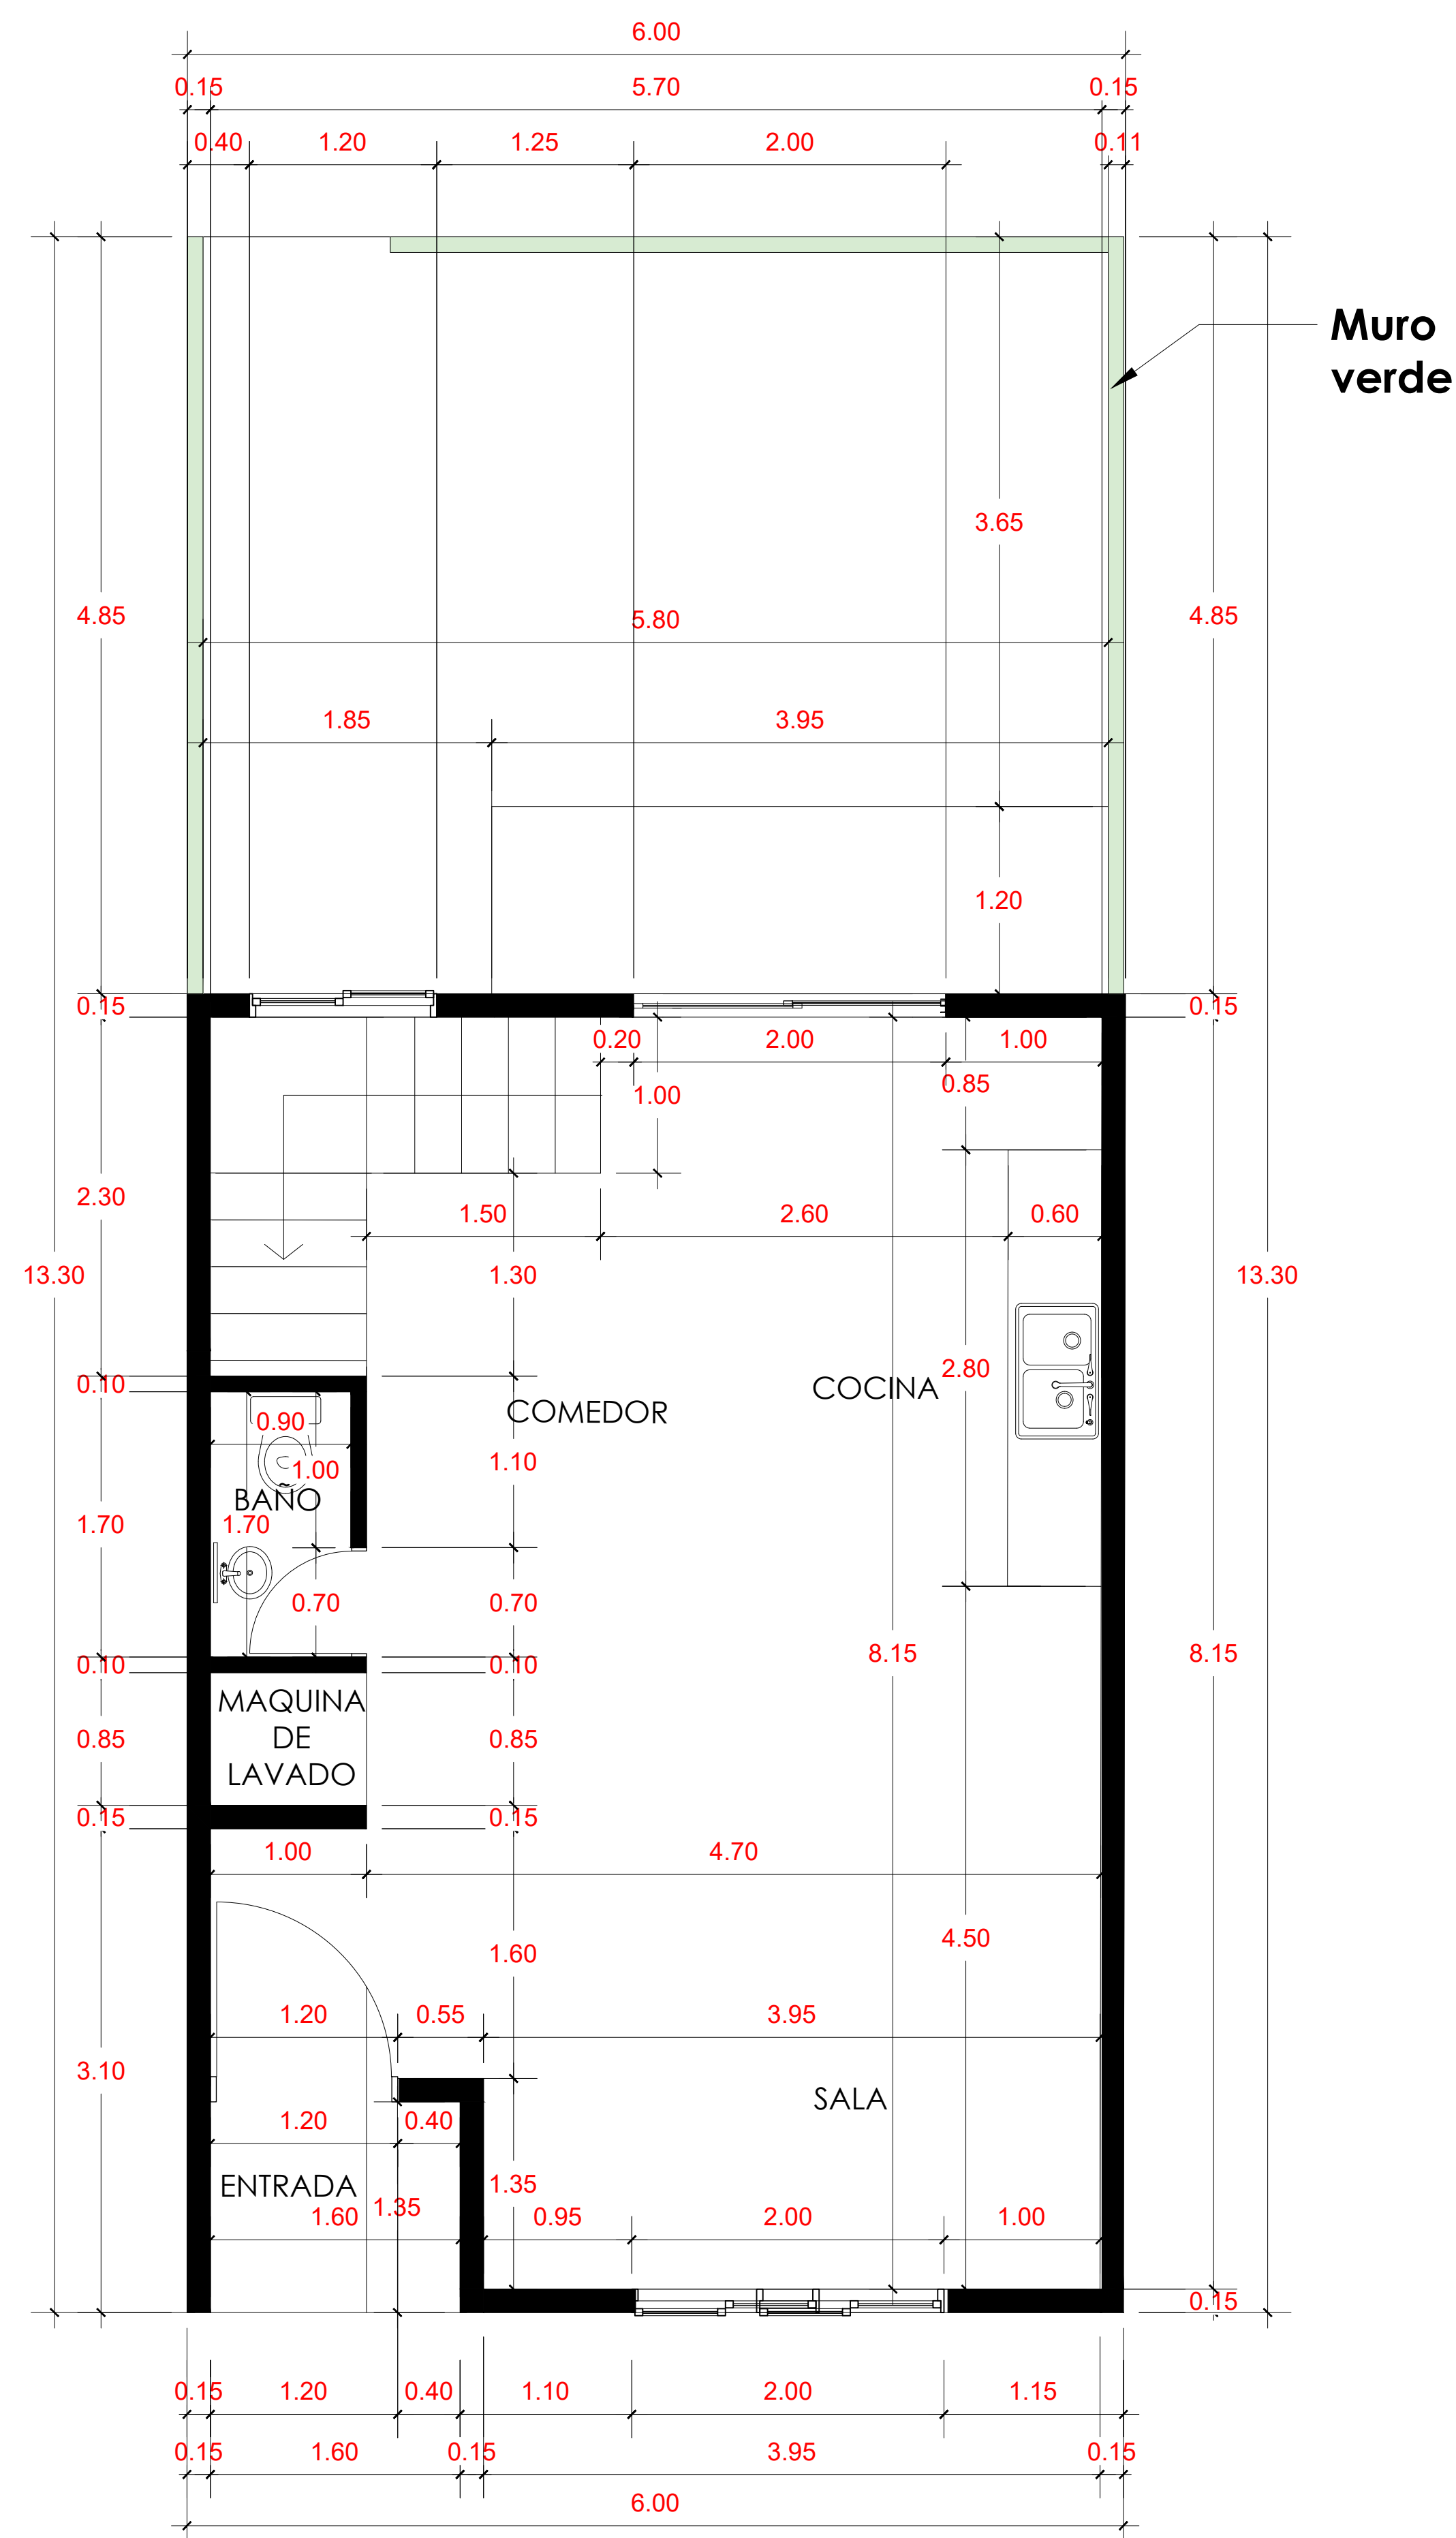

○ **Planta Arquitectónica Dimensionada Nivel 1**  
Esc. 1:33 Tipo A



## PROYECTO BELLA LUNA

UBICACIÓN:


PUNTA CANA,  
LA ALTAGRACIA,  
REPÚBLICA  
DOMINICANA.

PROPIETARIOS:

DISEÑO ARQUITECTÓNICO:  
**ROJE ARQUITECTOS**

NOTAS GENERALES:


### PLANTA ARQUITECTÓNICA DIMENSIONADA NIVEL 1 TIPO A

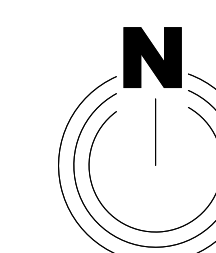

FECHA:  
AGOSTO 2023

ESCALA:  
1:33

# A103

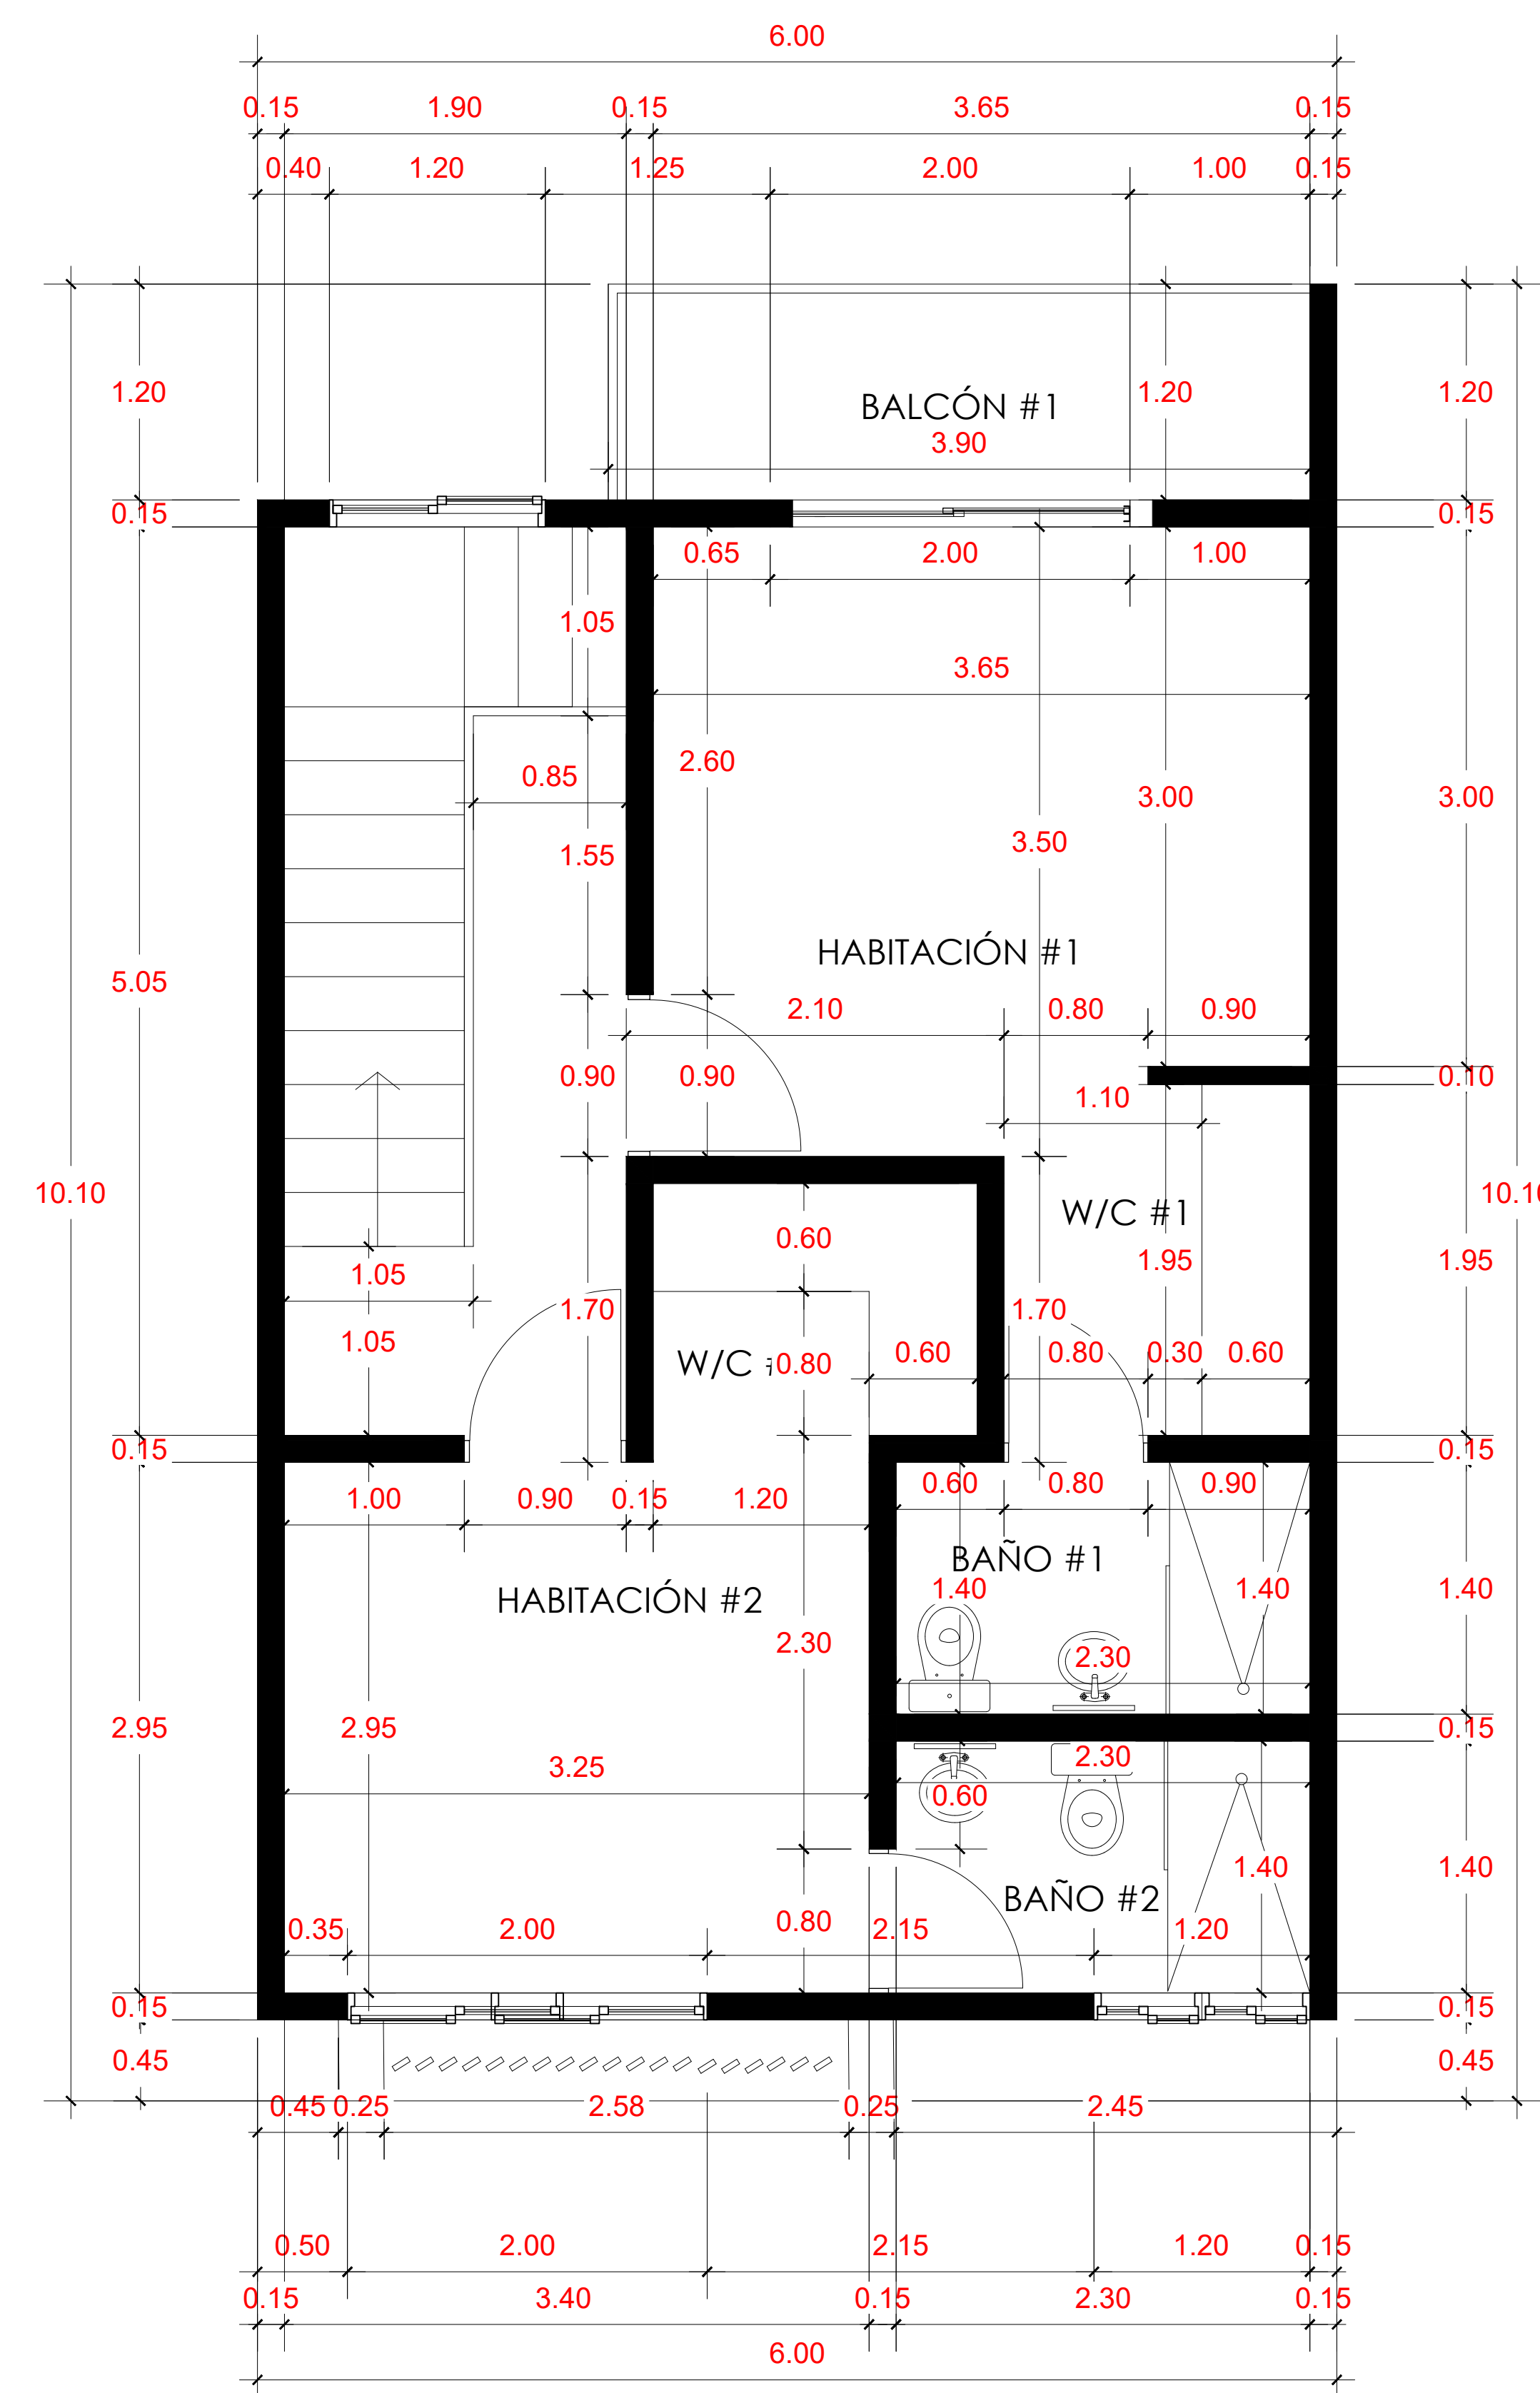

○ **Planta Arquitectónica Dimensionada Nivel 2**  
Esc. 1:33  
Tipo A





## PROYECTO BELLA LUNA

UBICACIÓN:


PUNTA CANA,  
LA ALTAGRACIA,  
REPÚBLICA  
DOMINICANA.

PROPIETARIOS:

DISEÑO ARQUITECTÓNICO:  
**ROJE ARQUITECTOS**

NOTAS GENERALES:


### PLANTA ARQUITECTÓNICA AMUEBLADA NIVEL 1 Y 2 TIPO B

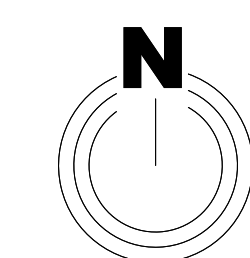

FECHA:  
AGOSTO 2023


ESCALA:  
1:50

# A104

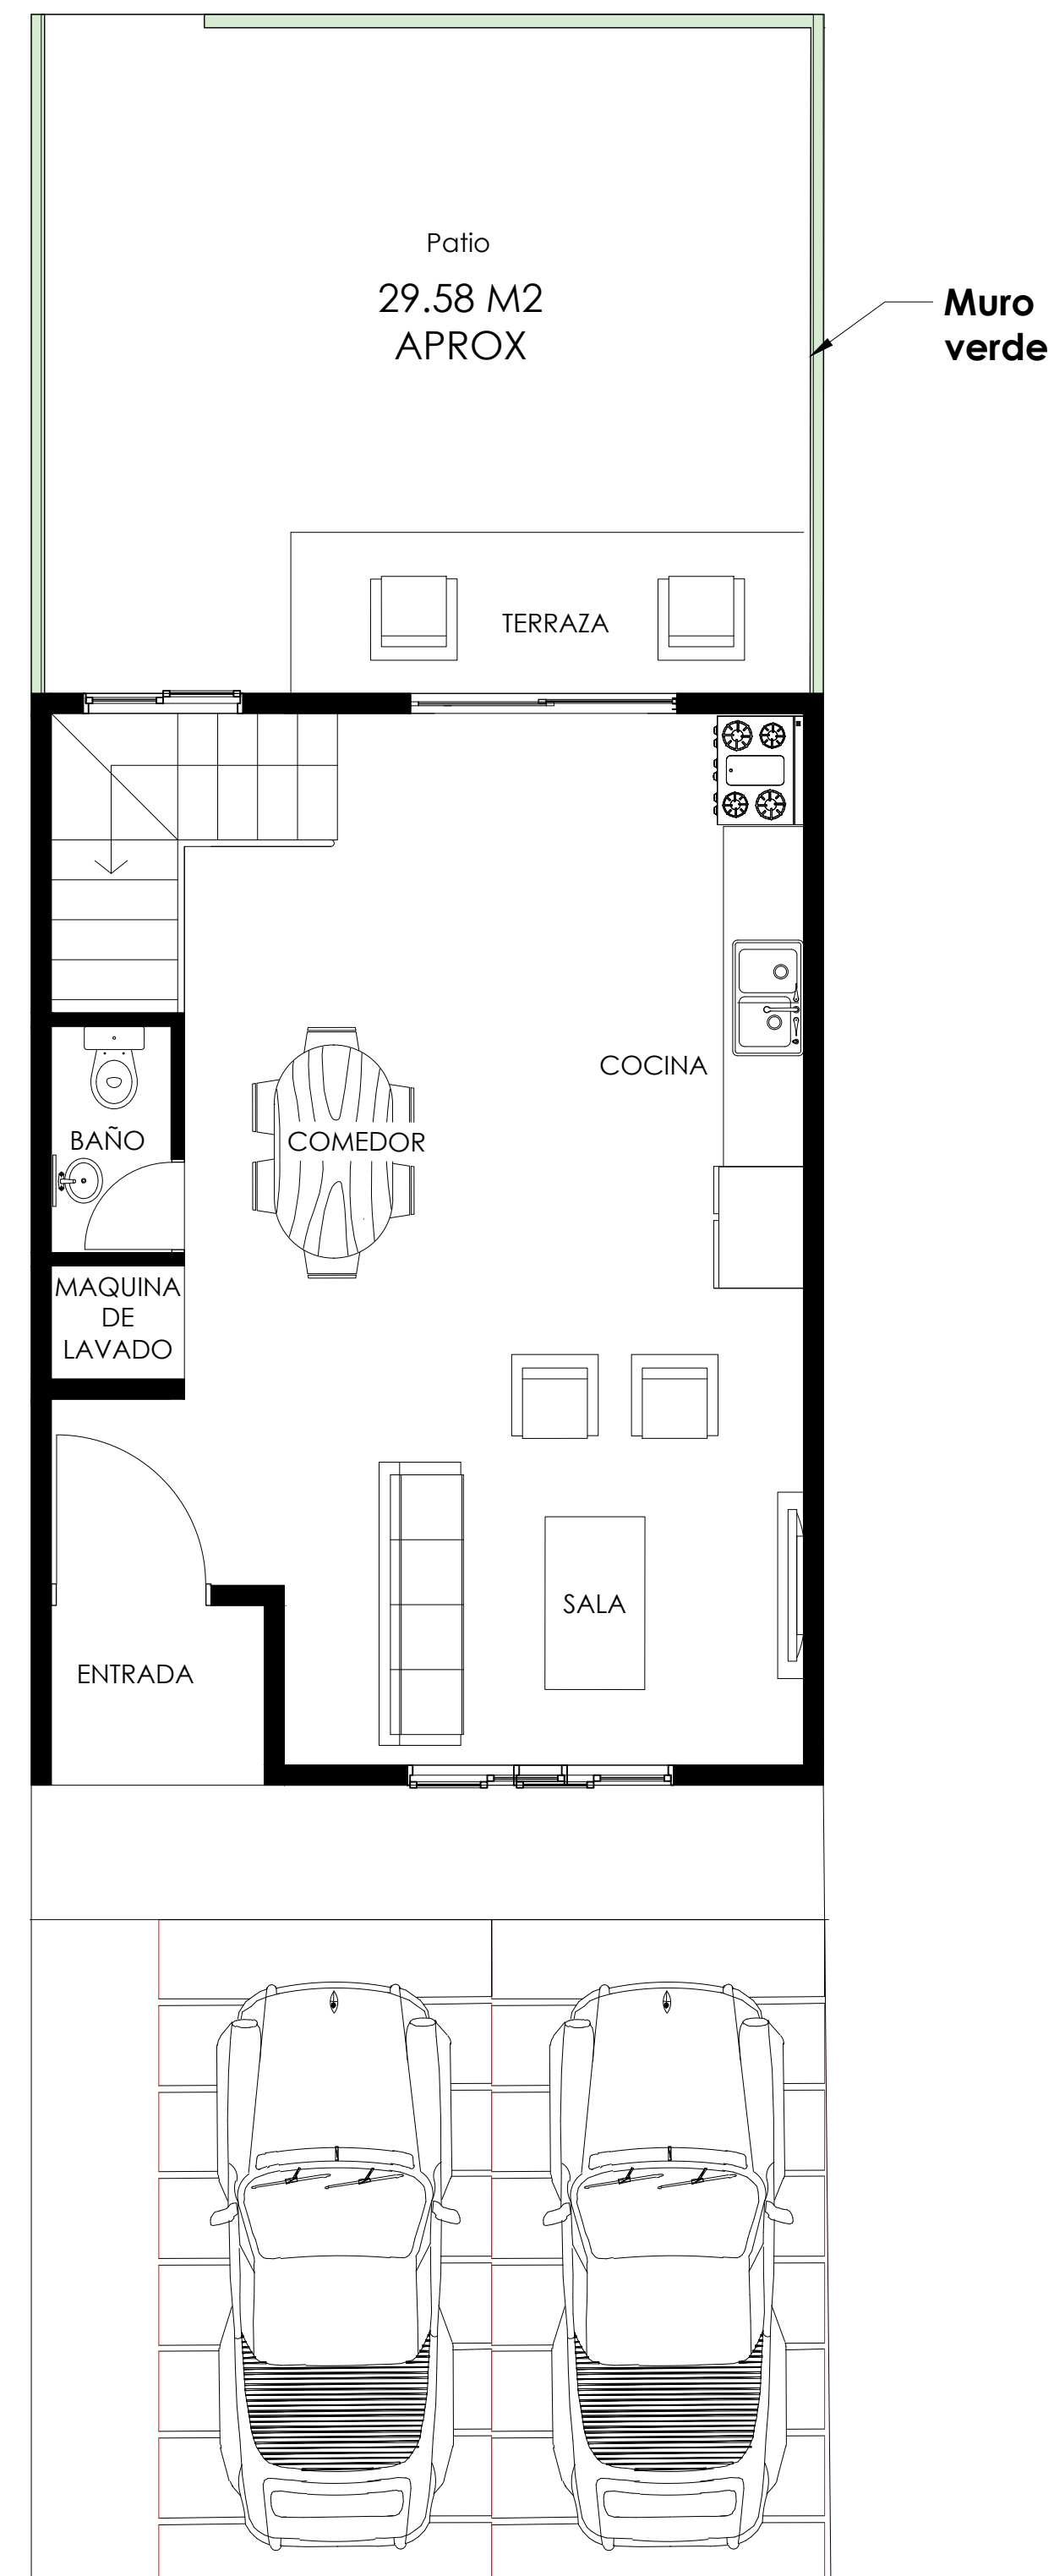

○ **Planta Arquitectónica Amueblada Nivel 1**  
Esc. 1:33 Tipo B

**TOTAL: 108.65 M2**

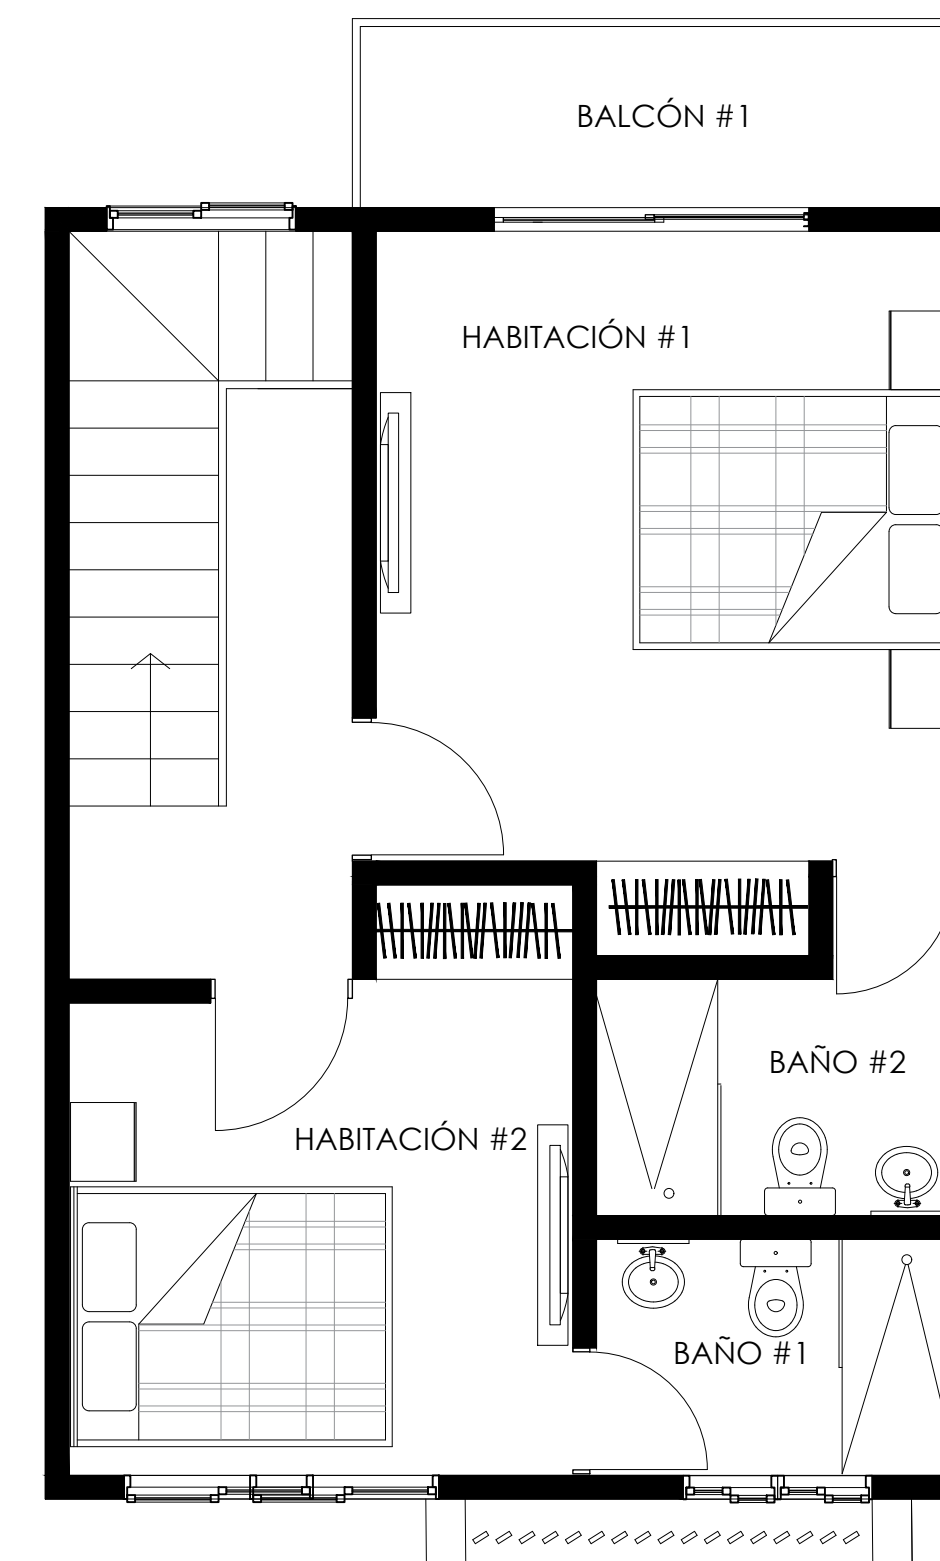

○ **Planta Arquitectónica Amueblada Nivel 2**  
Esc. 1:33 Tipo B

LEYENDA

■	Tipo A
■	Tipo B
■	Tipo C



○ **Planta Guía**



## PROYECTO BELLA LUNA

UBICACIÓN:


PUNTA CANA,  
LA ALTAGRACIA,  
REPÚBLICA  
DOMINICANA.

PROPIETARIOS:

DISEÑO ARQUITECTÓNICO:  
**ROJE ARQUITECTOS**

NOTAS GENERALES:


### PLANTA ARQUITECTÓNICA DIMENSIONADA NIVEL 1 TIPO A

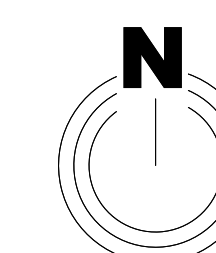

FECHA:  
AGOSTO 2023

ESCALA:  
1:33

# A105

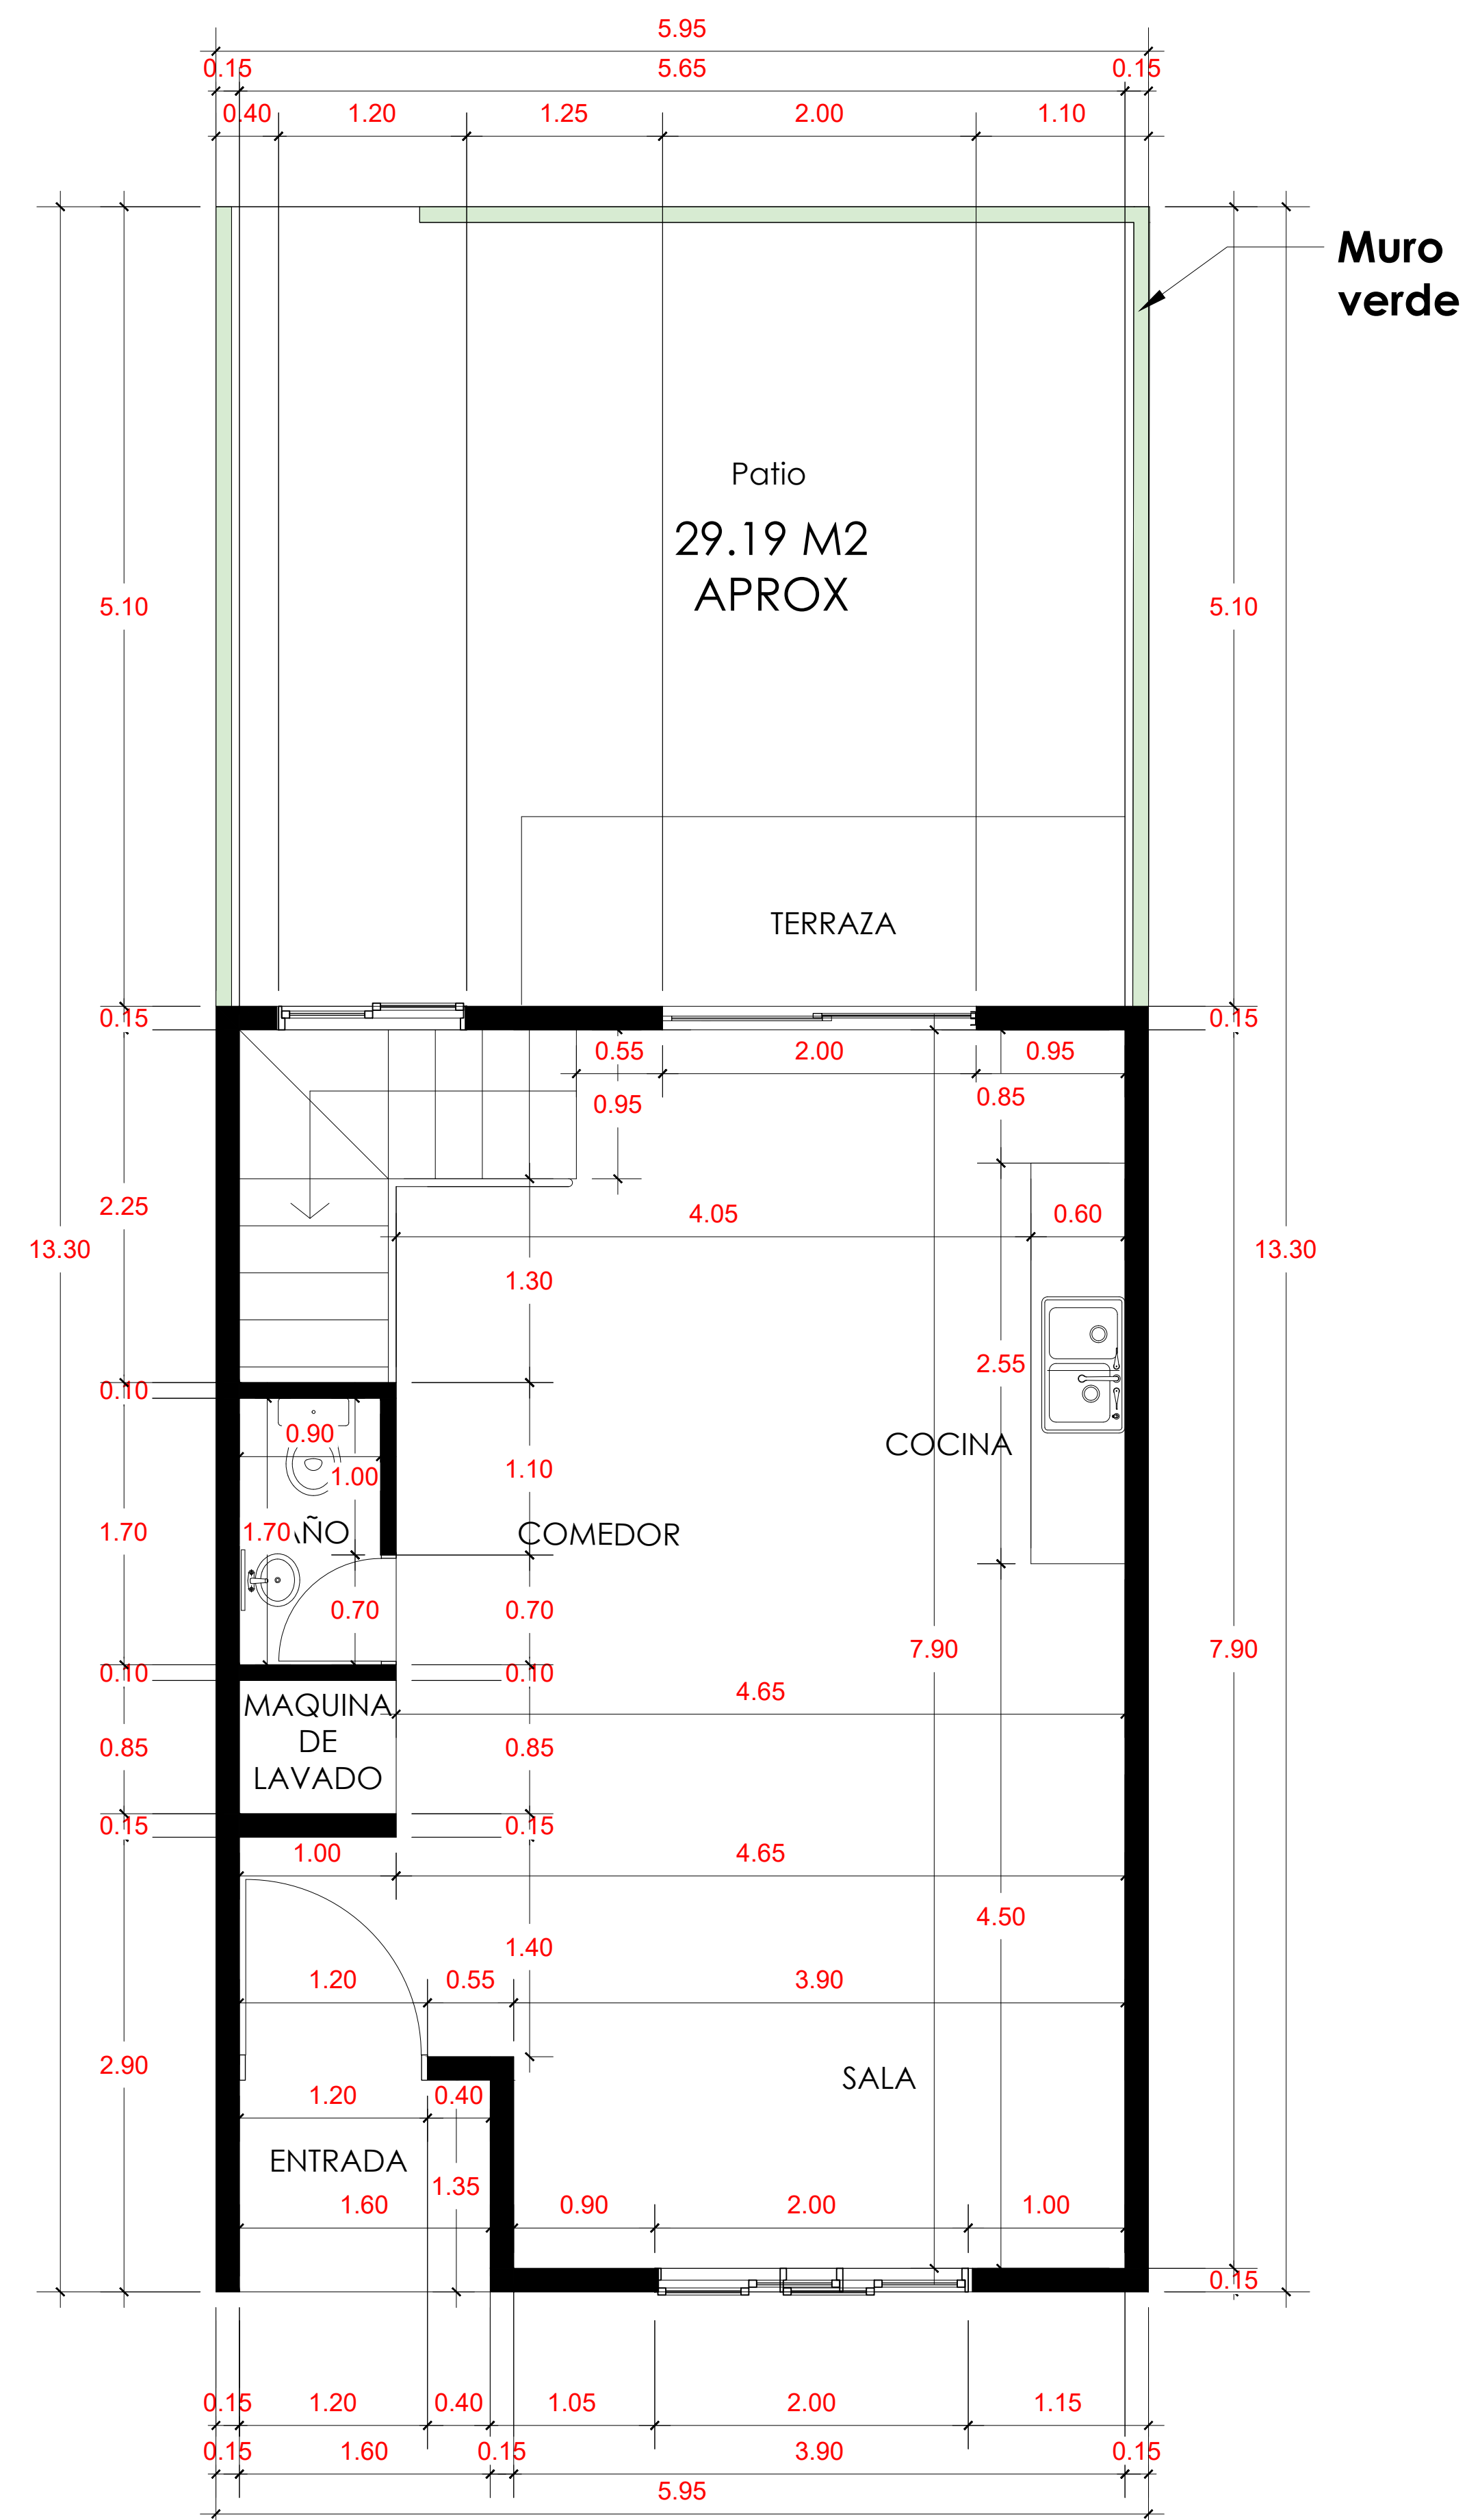

Planta Arquitectónica Dimensionada Nivel 1  
Esc. 1:33  
Tipo B



## PROYECTO BELLA LUNA

UBICACIÓN:


PUNTA CANA,  
LA ALTAGRACIA,  
REPÚBLICA  
DOMINICANA.

PROPIETARIOS:

DISEÑO ARQUITECTÓNICO:  
**ROJE ARQUITECTOS**

NOTAS GENERALES:


### PLANTA ARQUITECTÓNICA DIMENSIONADA NIVEL 2 TIPO A

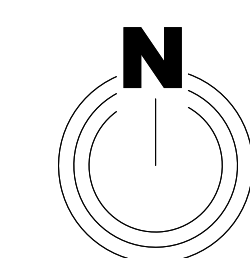

FECHA:  
AGOSTO 2023

ESCALA:  
1:33

# A106

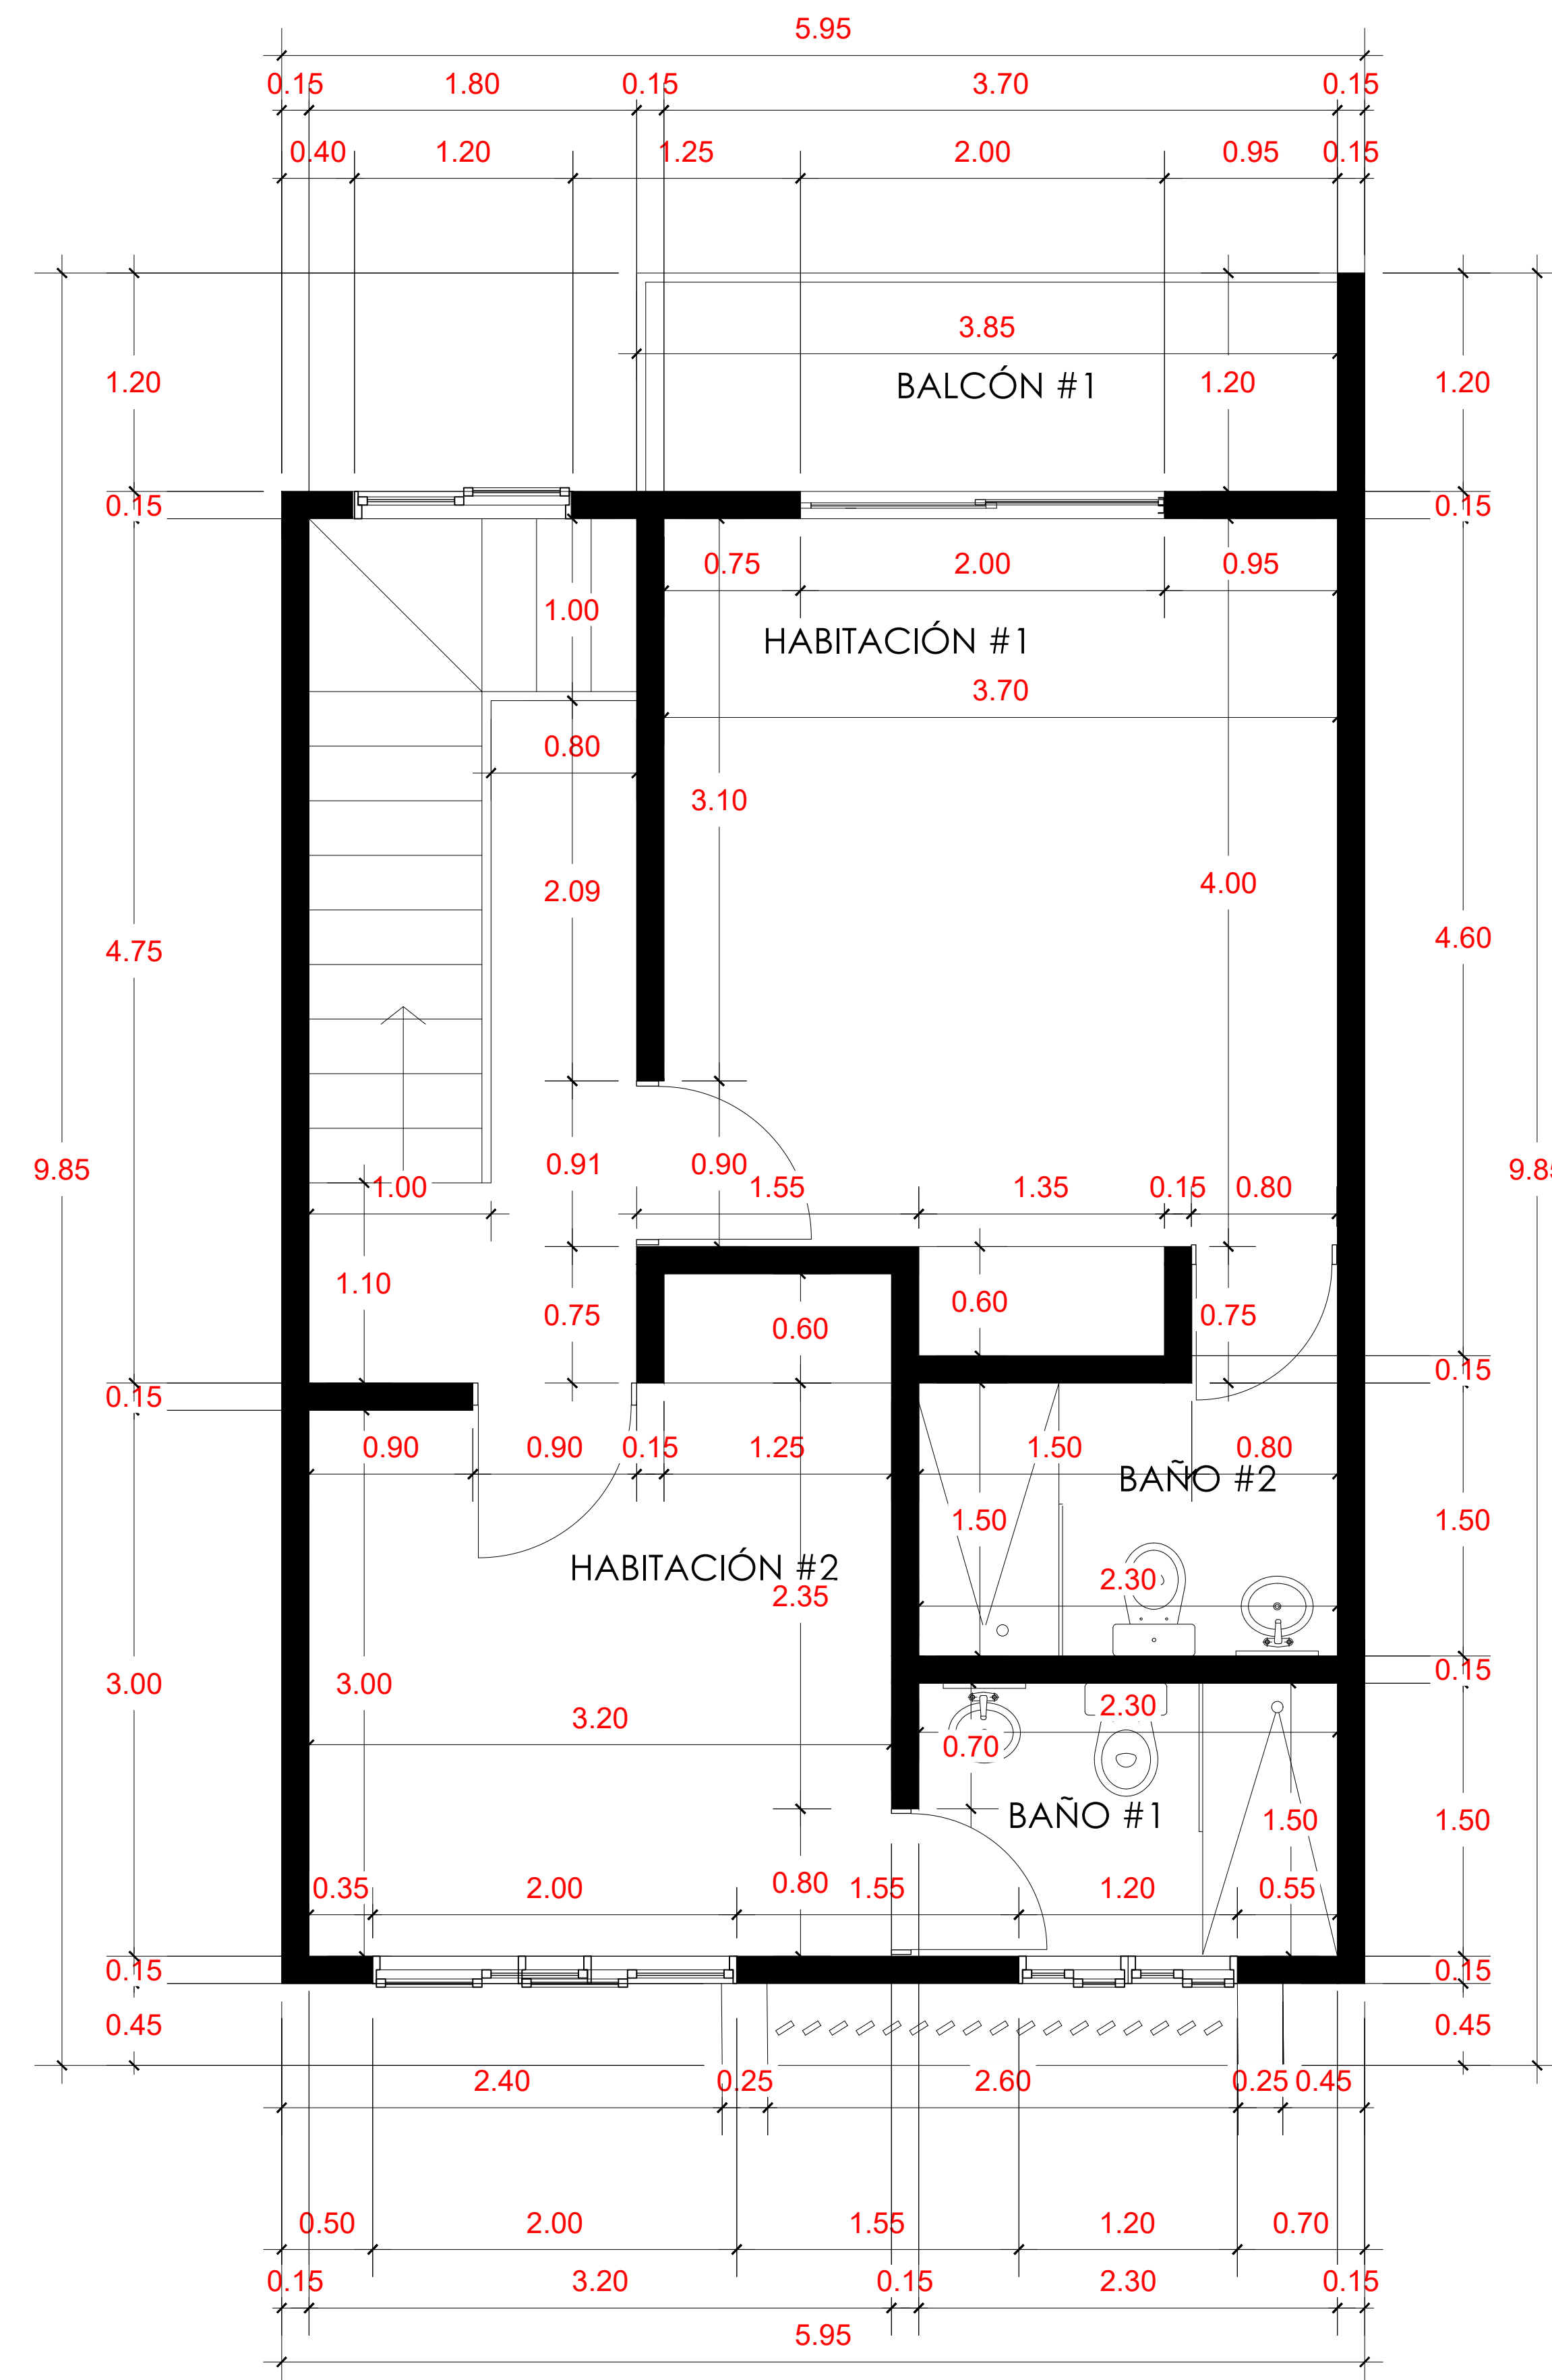

○ **Planta Arquitectónica Dimensionada Nivel 2**  
Esc. 1:33

Tipo B





## PROYECTO BELLA LUNA

UBICACIÓN:


PUNTA CANA,  
LA ALTAGRACIA,  
REPÚBLICA  
DOMINICANA.

PROPIETARIOS:

DISEÑO ARQUITECTÓNICO:  
**ROJE ARQUITECTOS**

NOTAS GENERALES:


### PLANTA ARQUITECTÓNICA AMUEBLADA NIVEL 1 Y 2 TIPO C

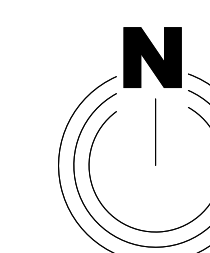


FECHA:  
AGOSTO 2023

ESCALA:  
1:50

# A107

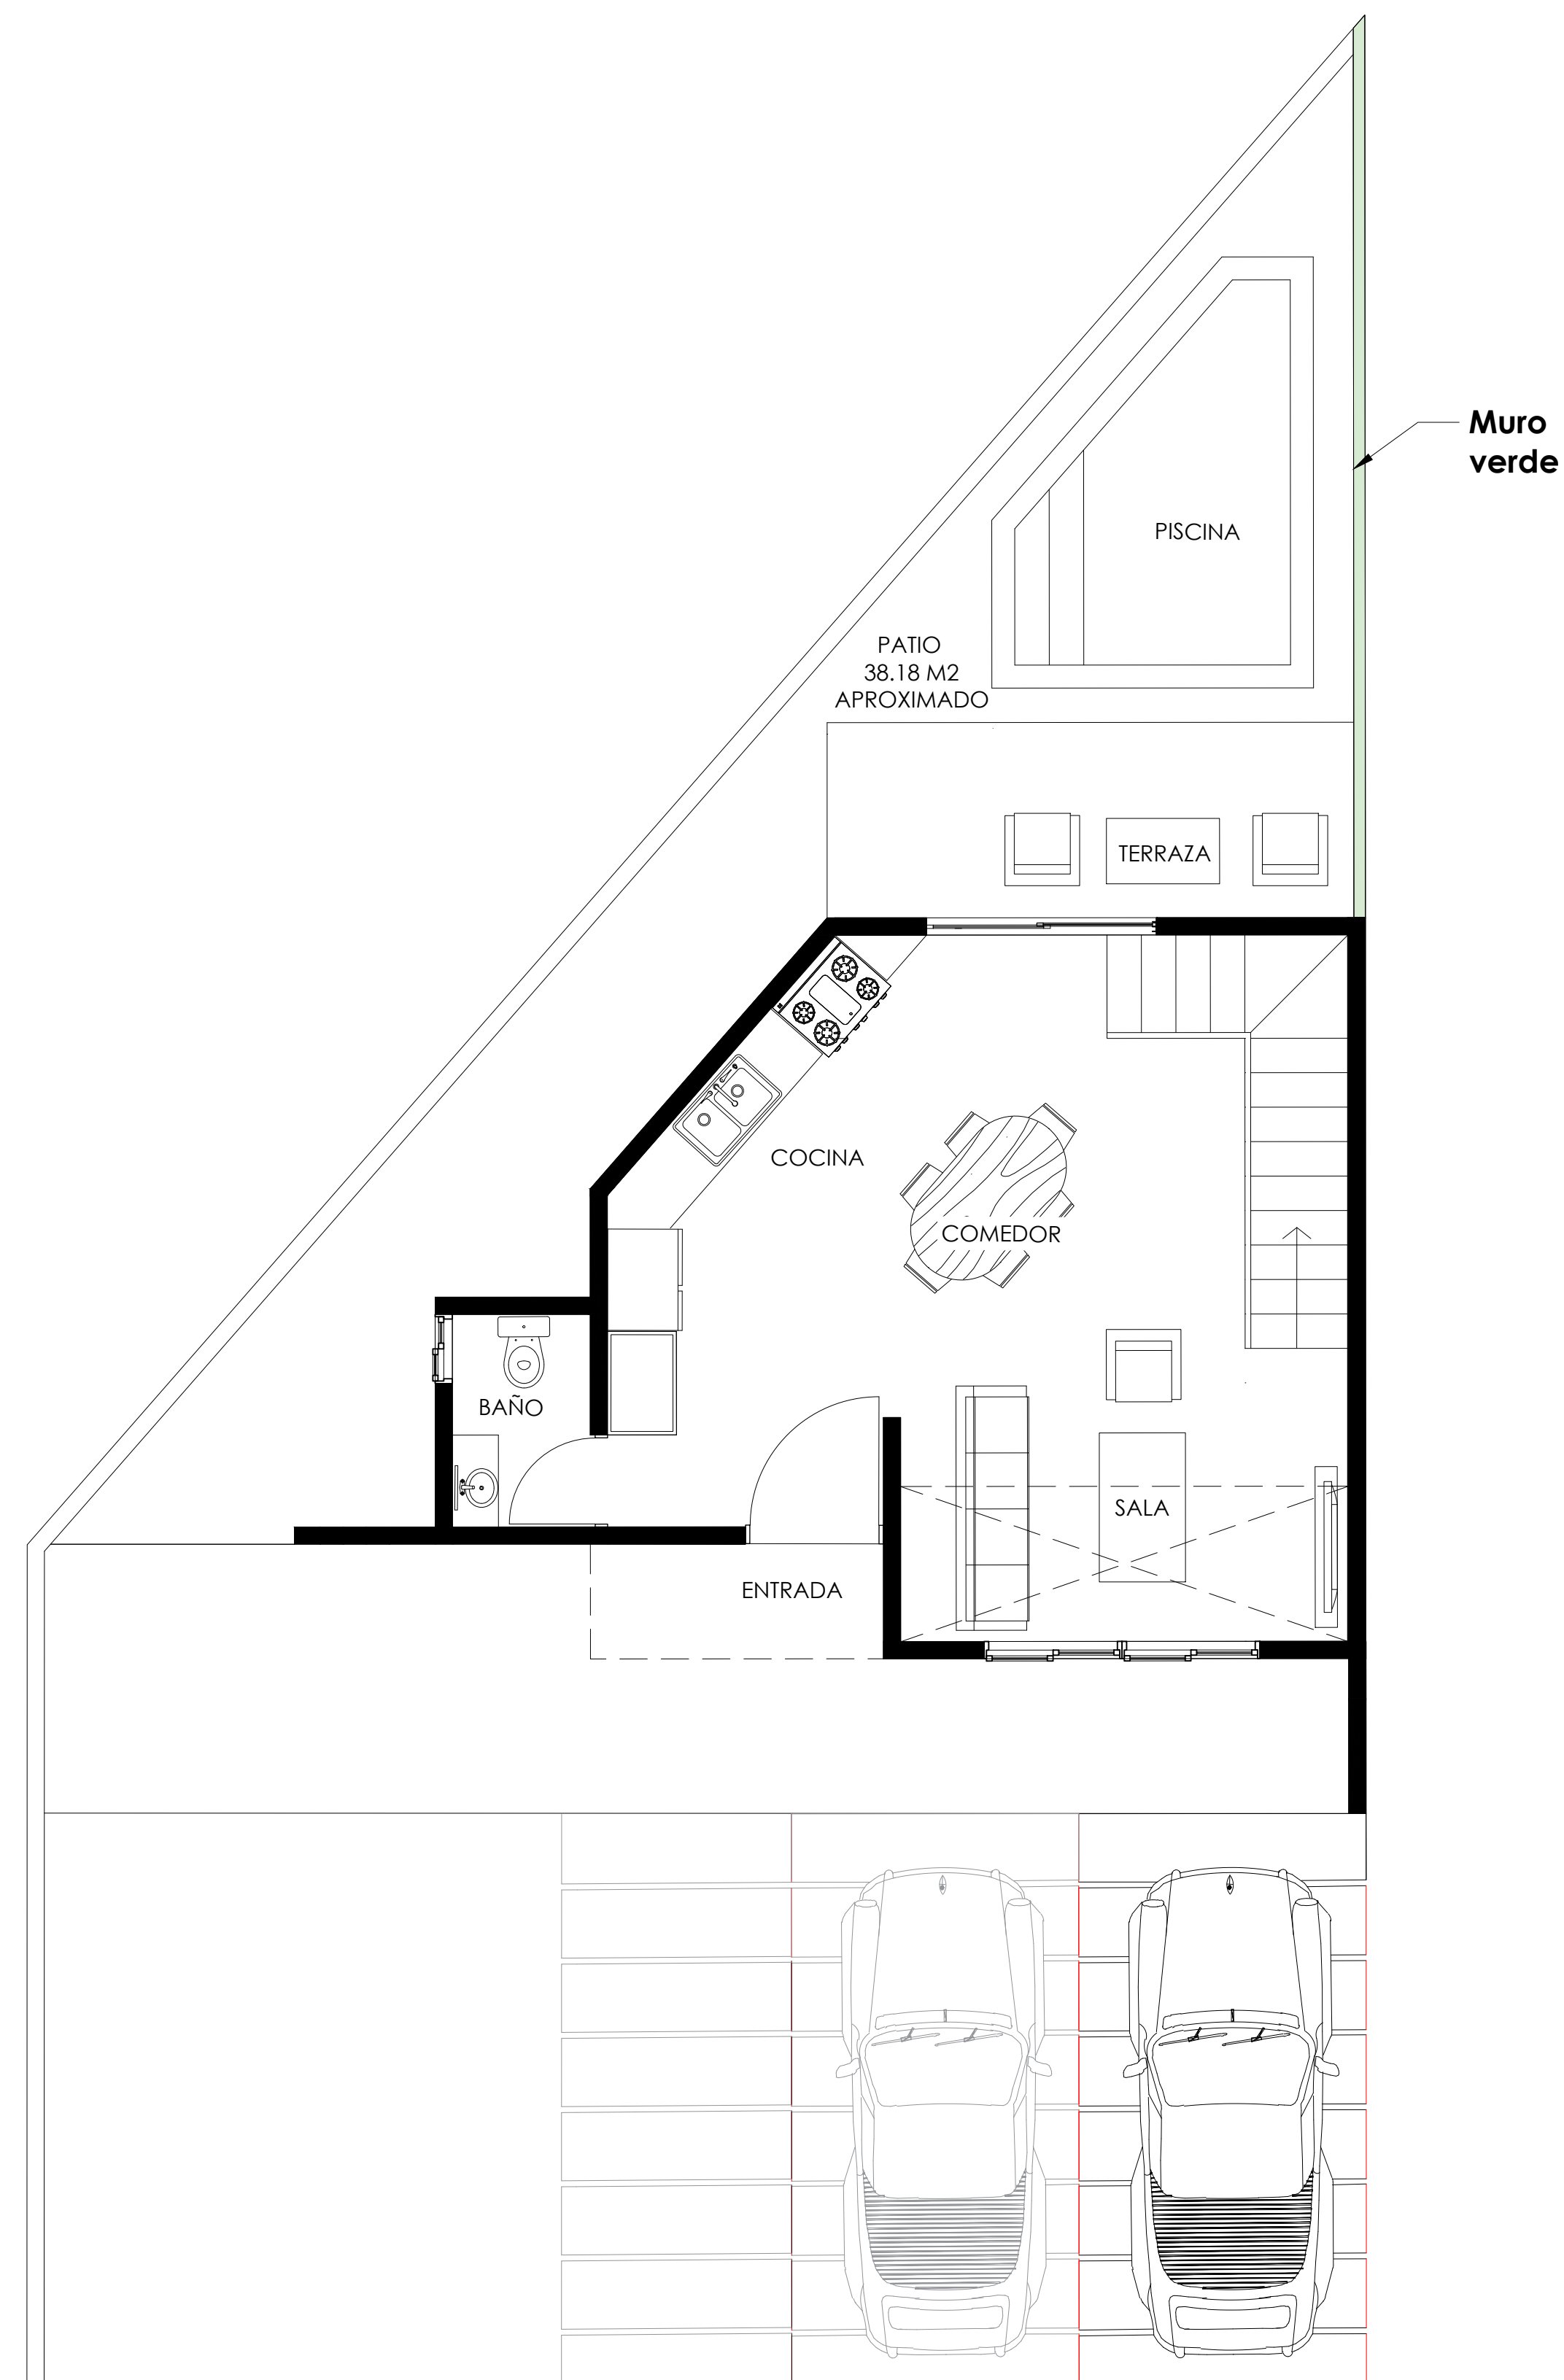


○ **Planta Arquitectónica Amueblada Nivel 1**  
Esc. 1:33 Loft 44.18 m<sup>2</sup>  
**TOTAL: 88.19 M2**

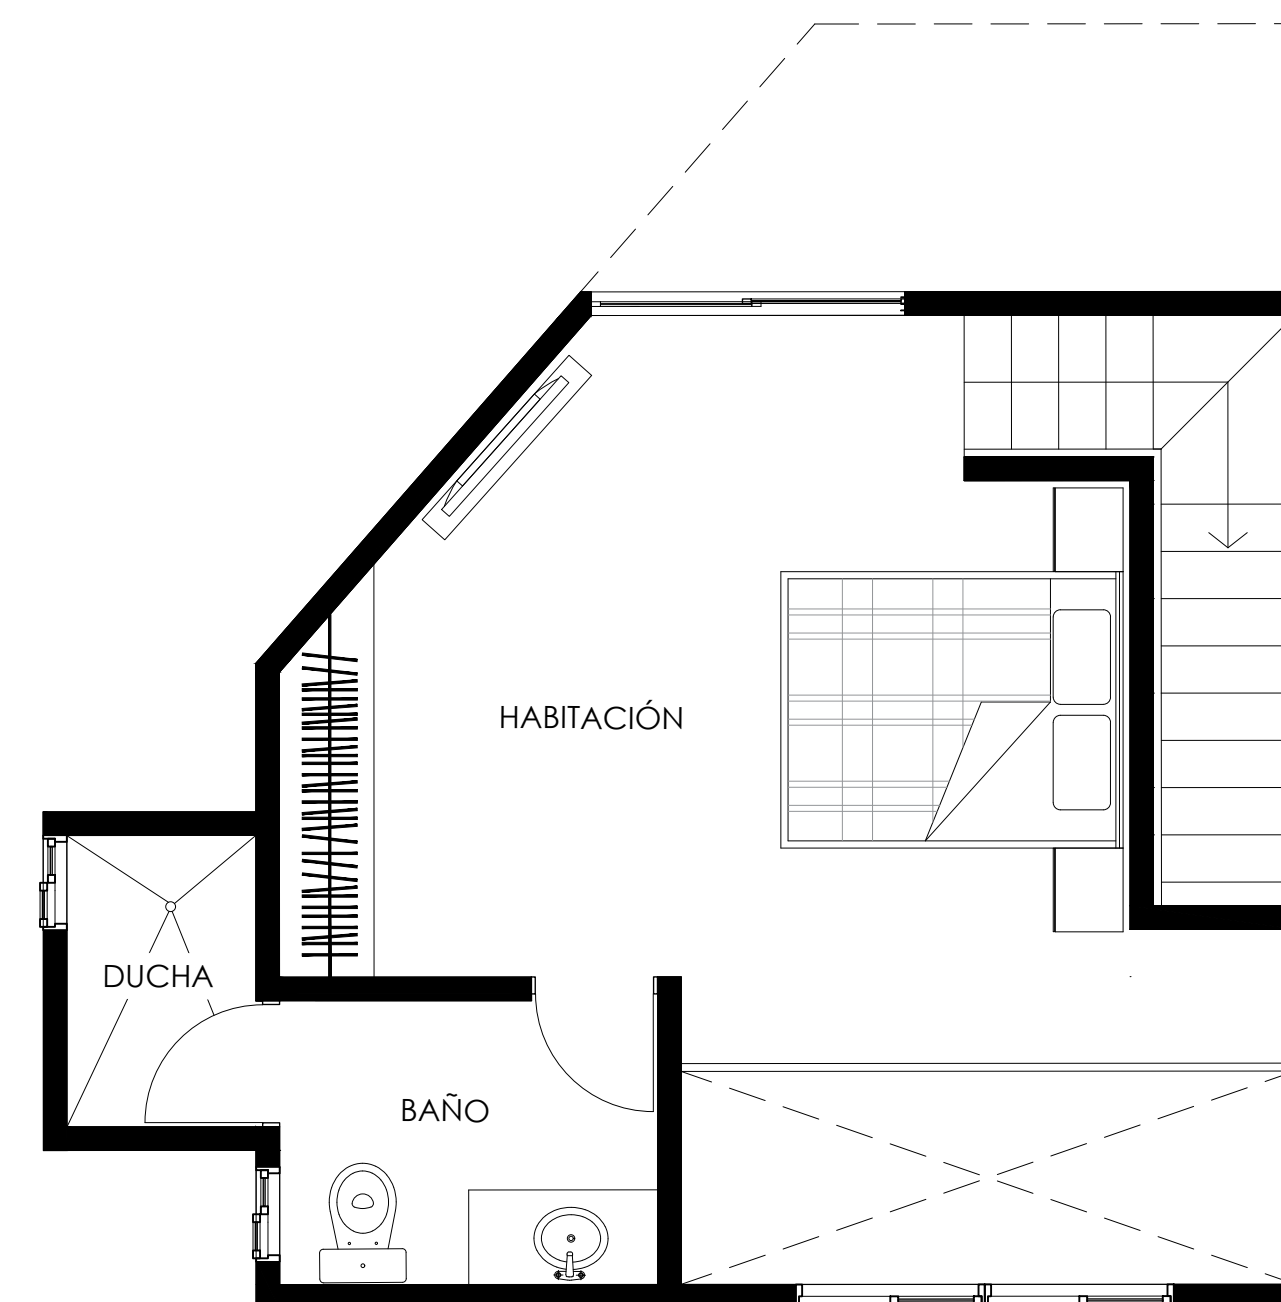

○ **Planta Arquitectónica Amueblada Nivel 2**  
Esc. 1:33 Loft 44.01m<sup>2</sup>

LEYENDA

■	Tipo A
■	Tipo B
■	Tipo C

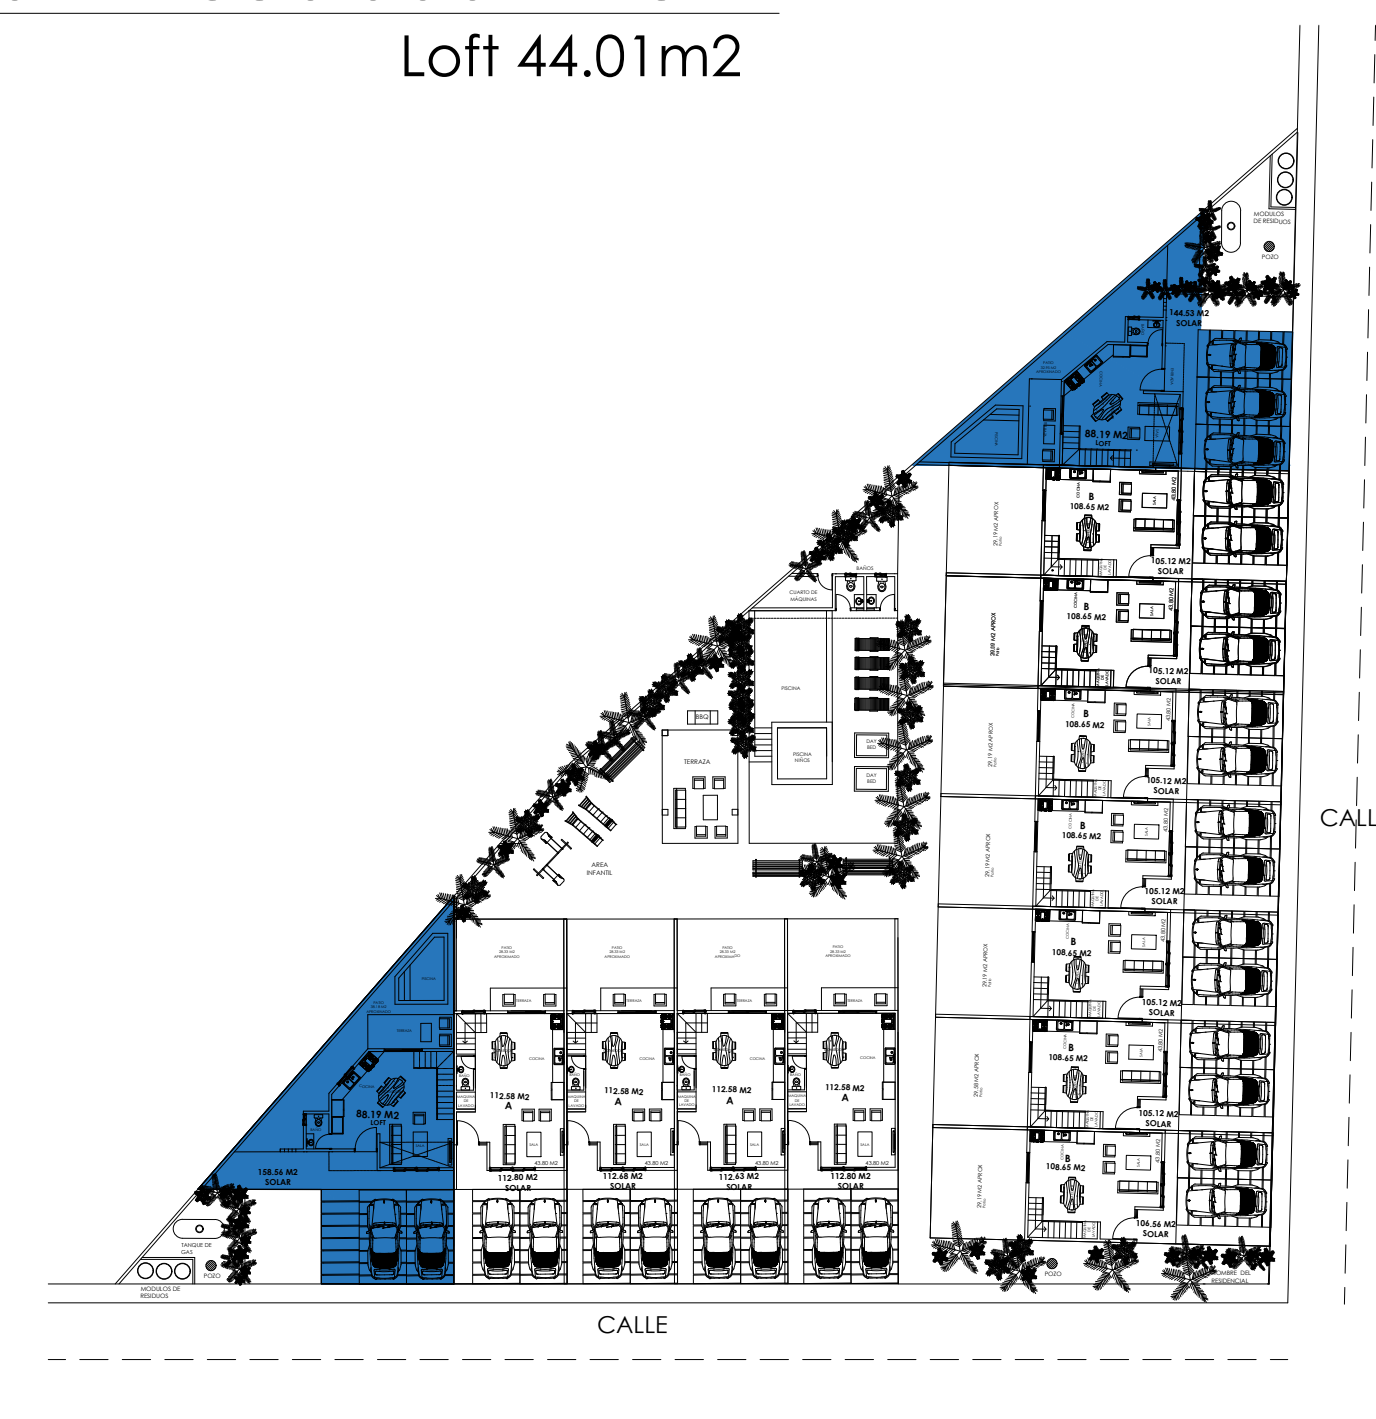

○ **Planta Guía**





## PROYECTO BELLA LUNA

UBICACIÓN:


PUNTA CANA,  
LA ALTAGRACIA,  
REPÚBLICA  
DOMINICANA.

PROPIETARIOS:

DISEÑO ARQUITECTÓNICO:  
**ROJE ARQUITECTOS**

NOTAS GENERALES:


### PLANTA ARQUITECTÓNICA DIMENSIONADA NIVEL 1 TIPO C

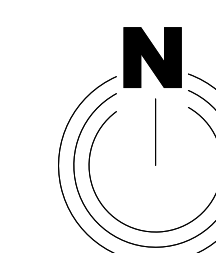

FECHA:  
AGOSTO 2023

ESCALA:  
1:33

# A108

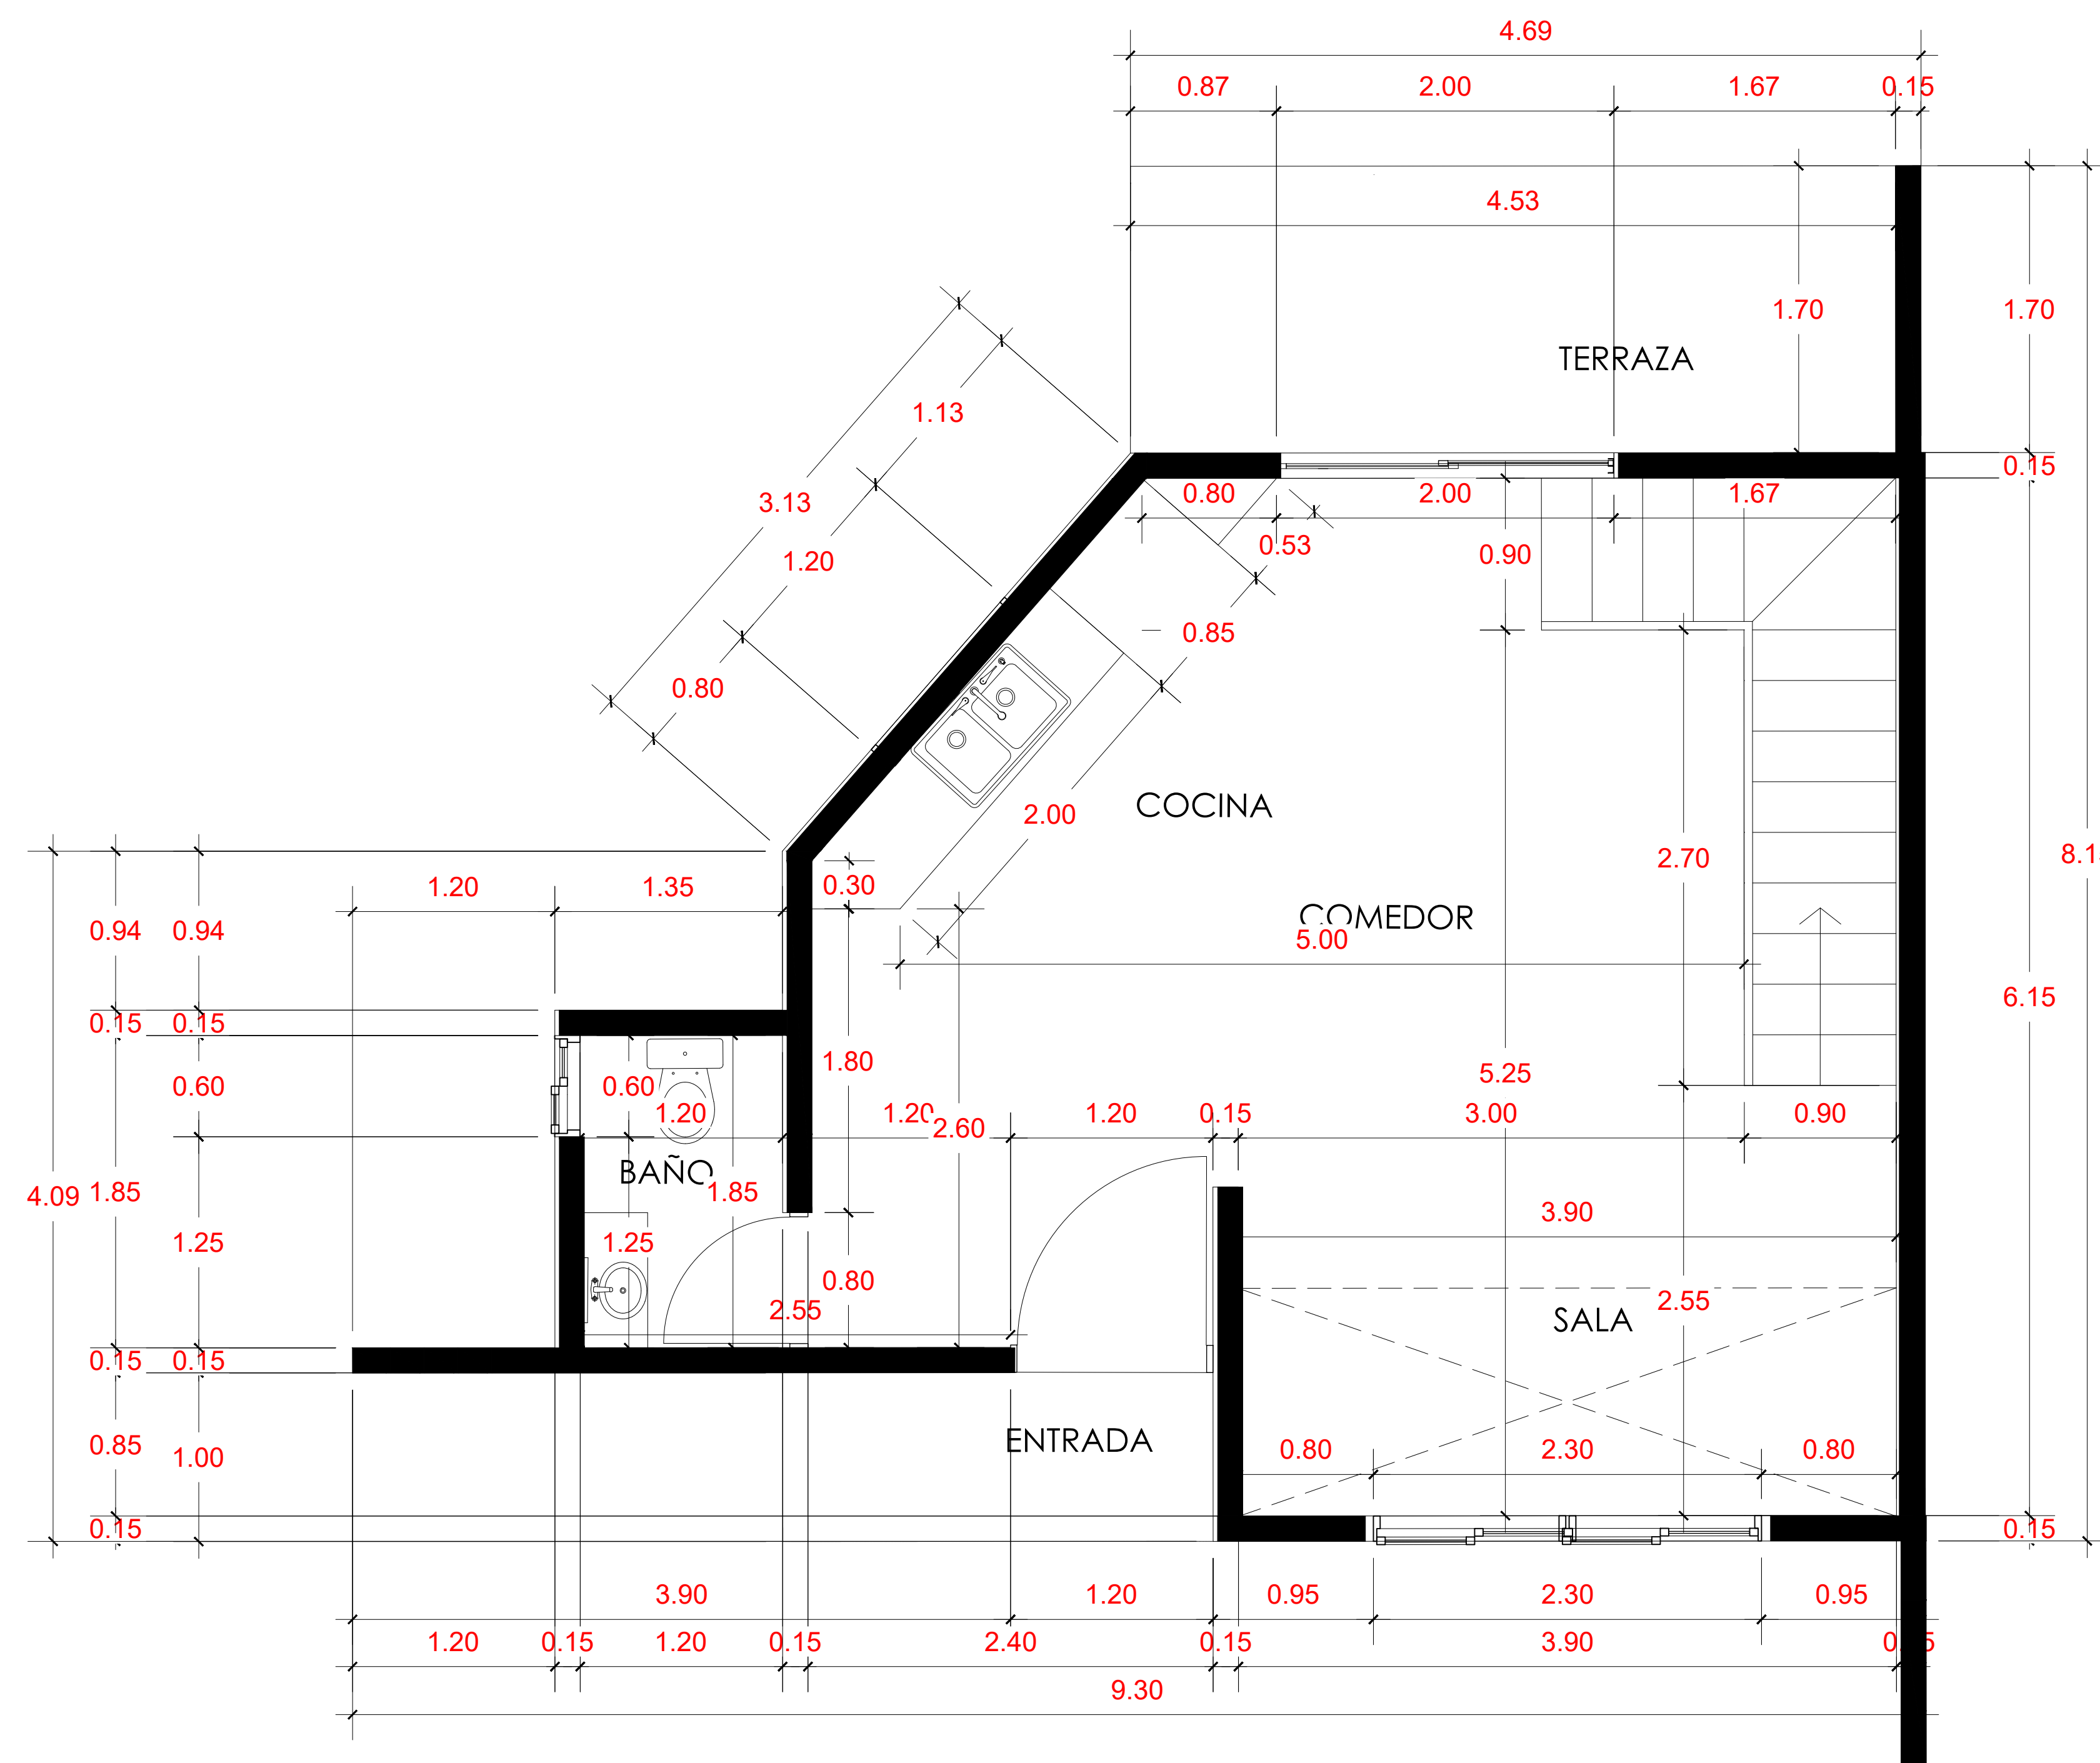

○ **Planta Arquitectónica Dimensionada Nivel 1**  
Esc. 1:33

Loft 44.18 m<sup>2</sup>



## PROYECTO BELLA LUNA

UBICACIÓN:


PUNTA CANA,  
LA ALTAGRACIA,  
REPÚBLICA  
DOMINICANA.

PROPIETARIOS:

DISEÑO ARQUITECTÓNICO:  
**ROJE ARQUITECTOS**

NOTAS GENERALES:


### PLANTA ARQUITECTÓNICA DIMENSIONADA NIVEL 2 TIPO C

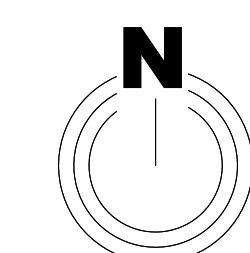

FECHA:  
AGOSTO 2023

ESCALA:  
1:33

# A109

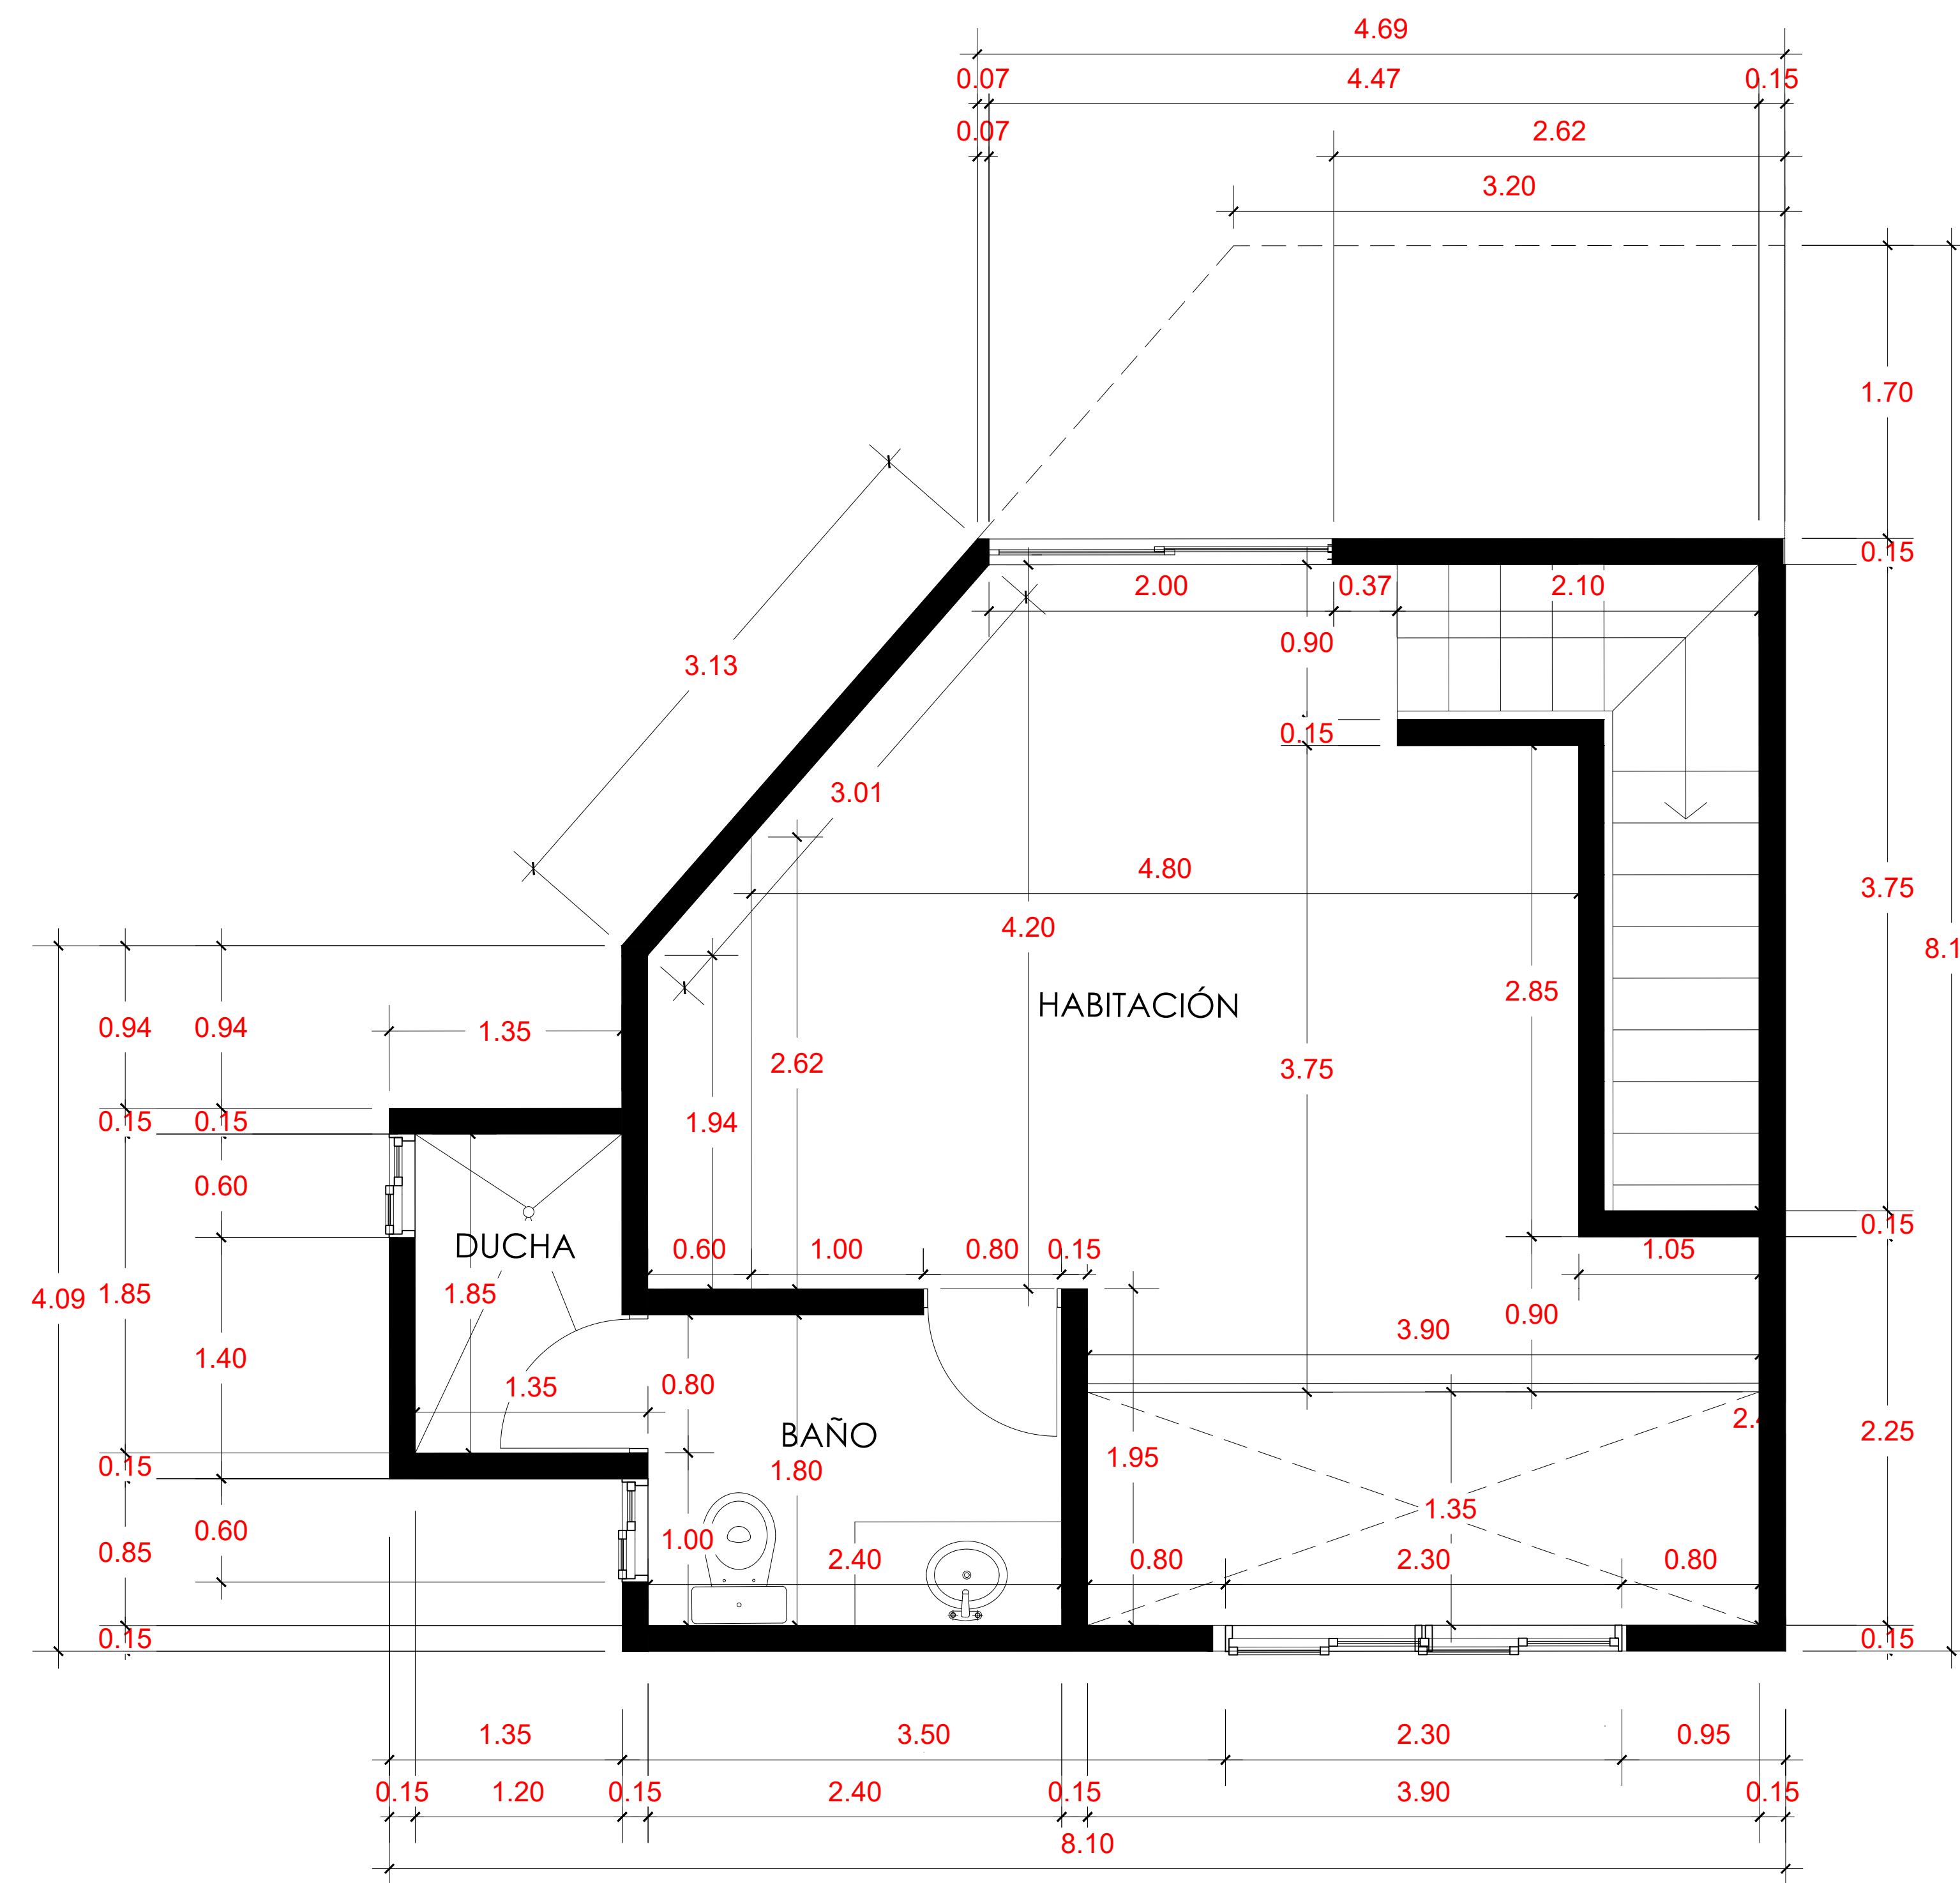

○ **Planta Arquitectónica Amueblada Nivel 2**  
Esc. 1:33 Loft 44.01m<sup>2</sup>