


PLANTA BAJA

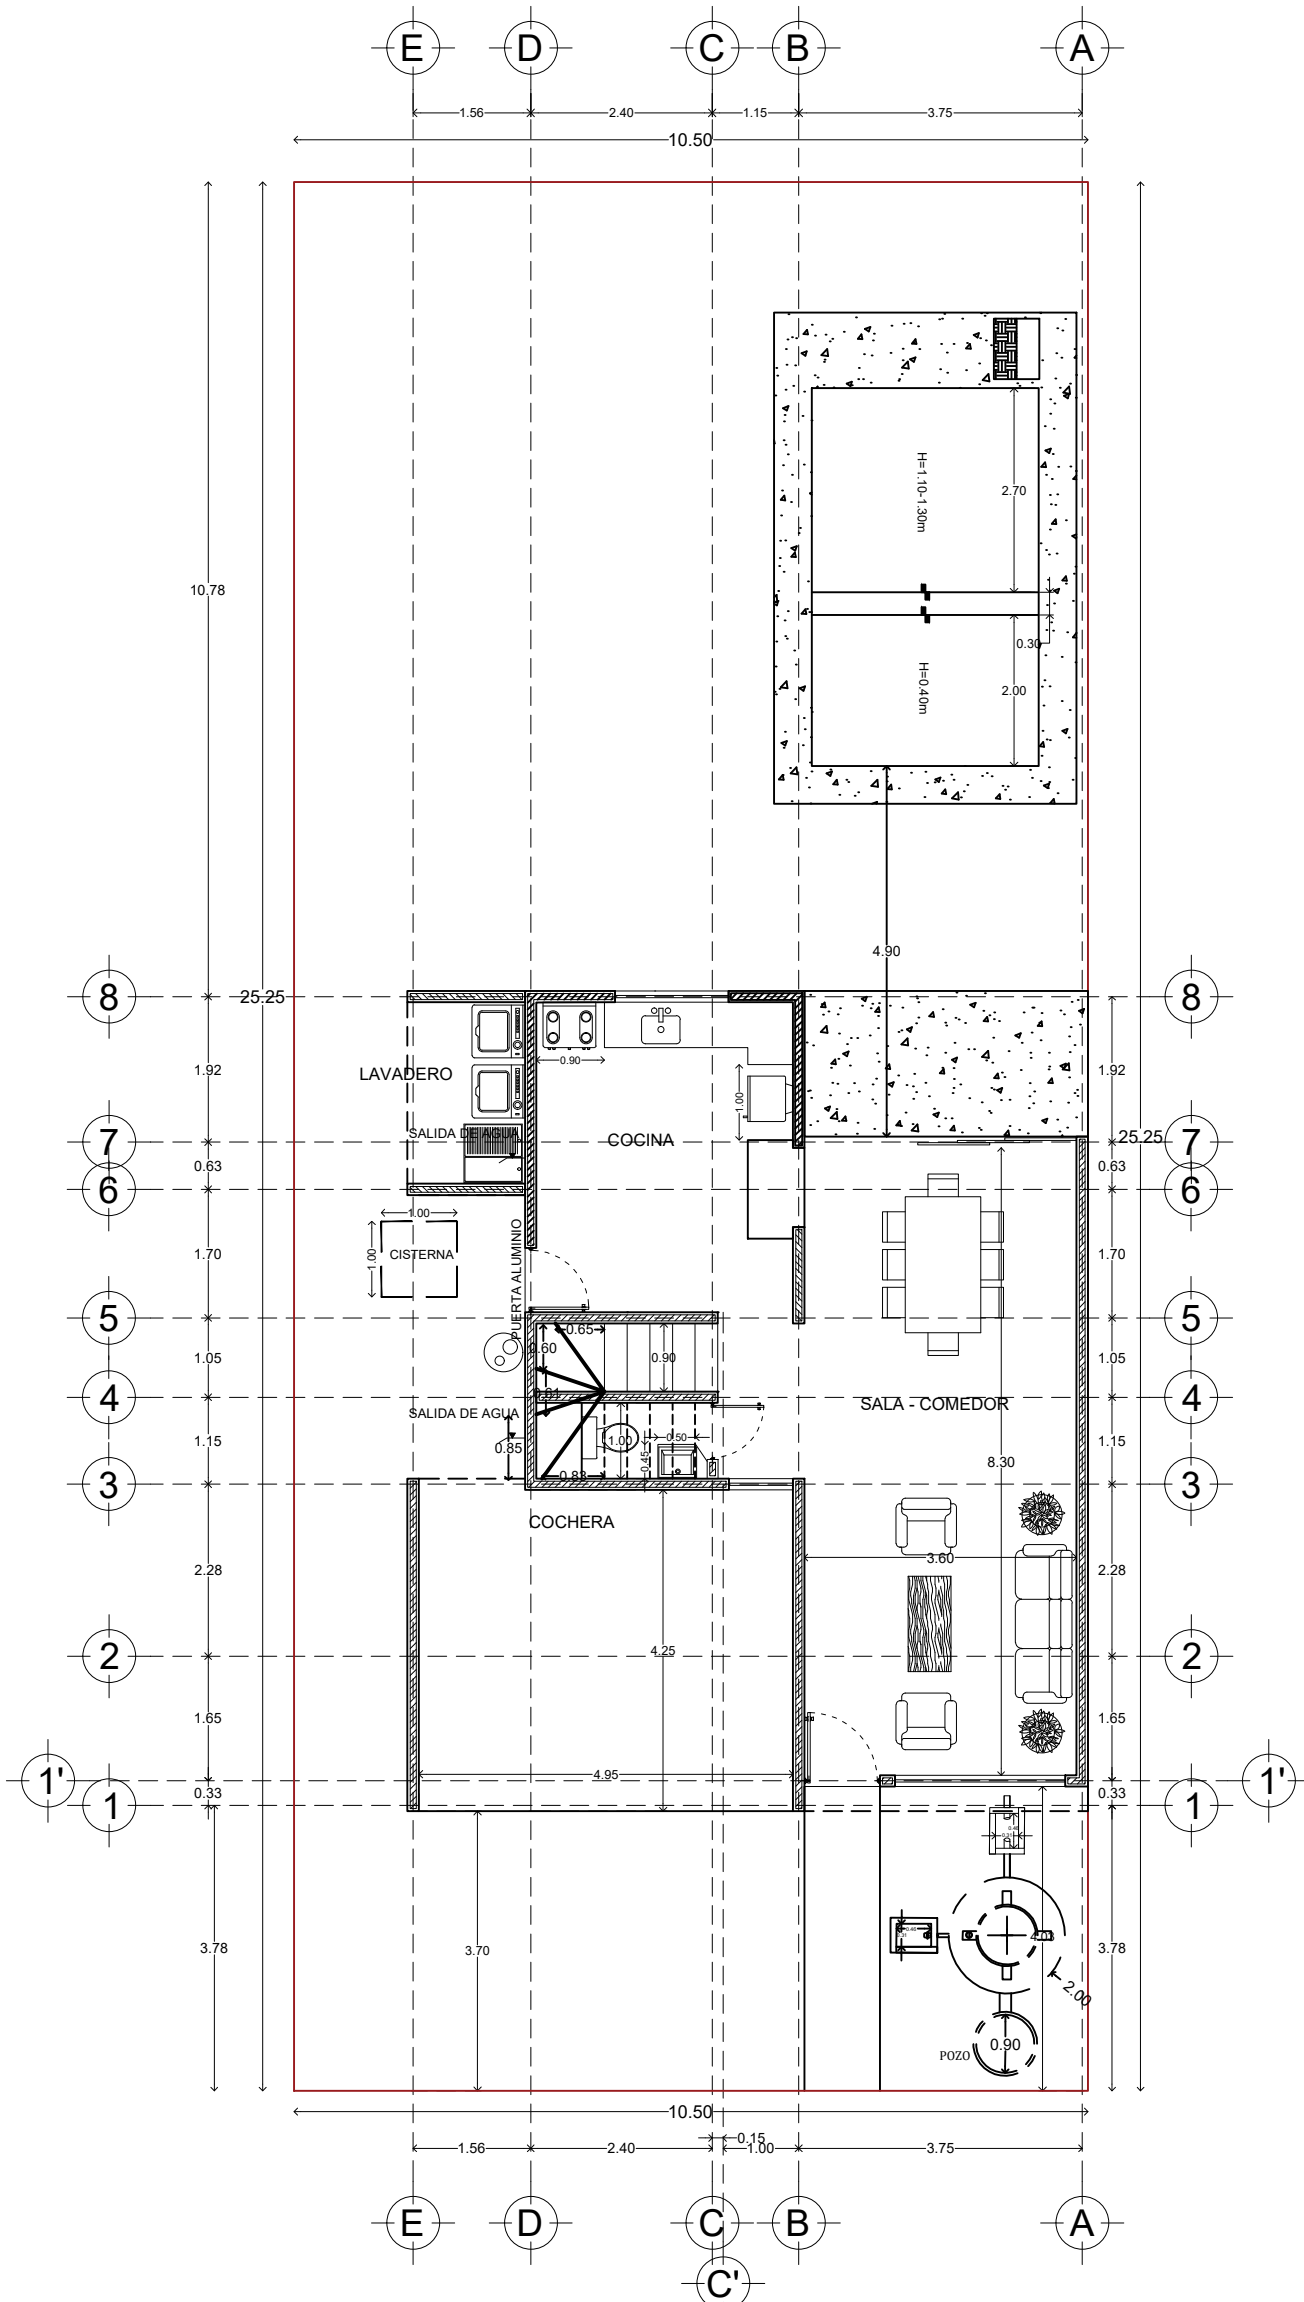

Calle 13-B # 36 x 60 y 12 Col. Felipe Carrillo Puerto Chuburna
Tel: (9) 81 63 84 Correo: oficinakaiteer@hotmail.com

PLANO

ARQUITECTONICO

ESCALA 1/100 ACOTACION METROS FECHA JULIO/2020

DATOS GENERALES

PROYECTO INARA

DESARROLLADOR CONSTRUCTORA KAITER S.A. DE C.V.

DIRECCION

MODELO MODELO 165M

AREA

PLANTA BAJA	57.97 m2
PLANTA ALTA	83.38 m2
COCHERA	20.01 m2
LAVADERO	4.20 m2
TOTAL	165.56 m2

FACHADA

