



**Corte x-x'**

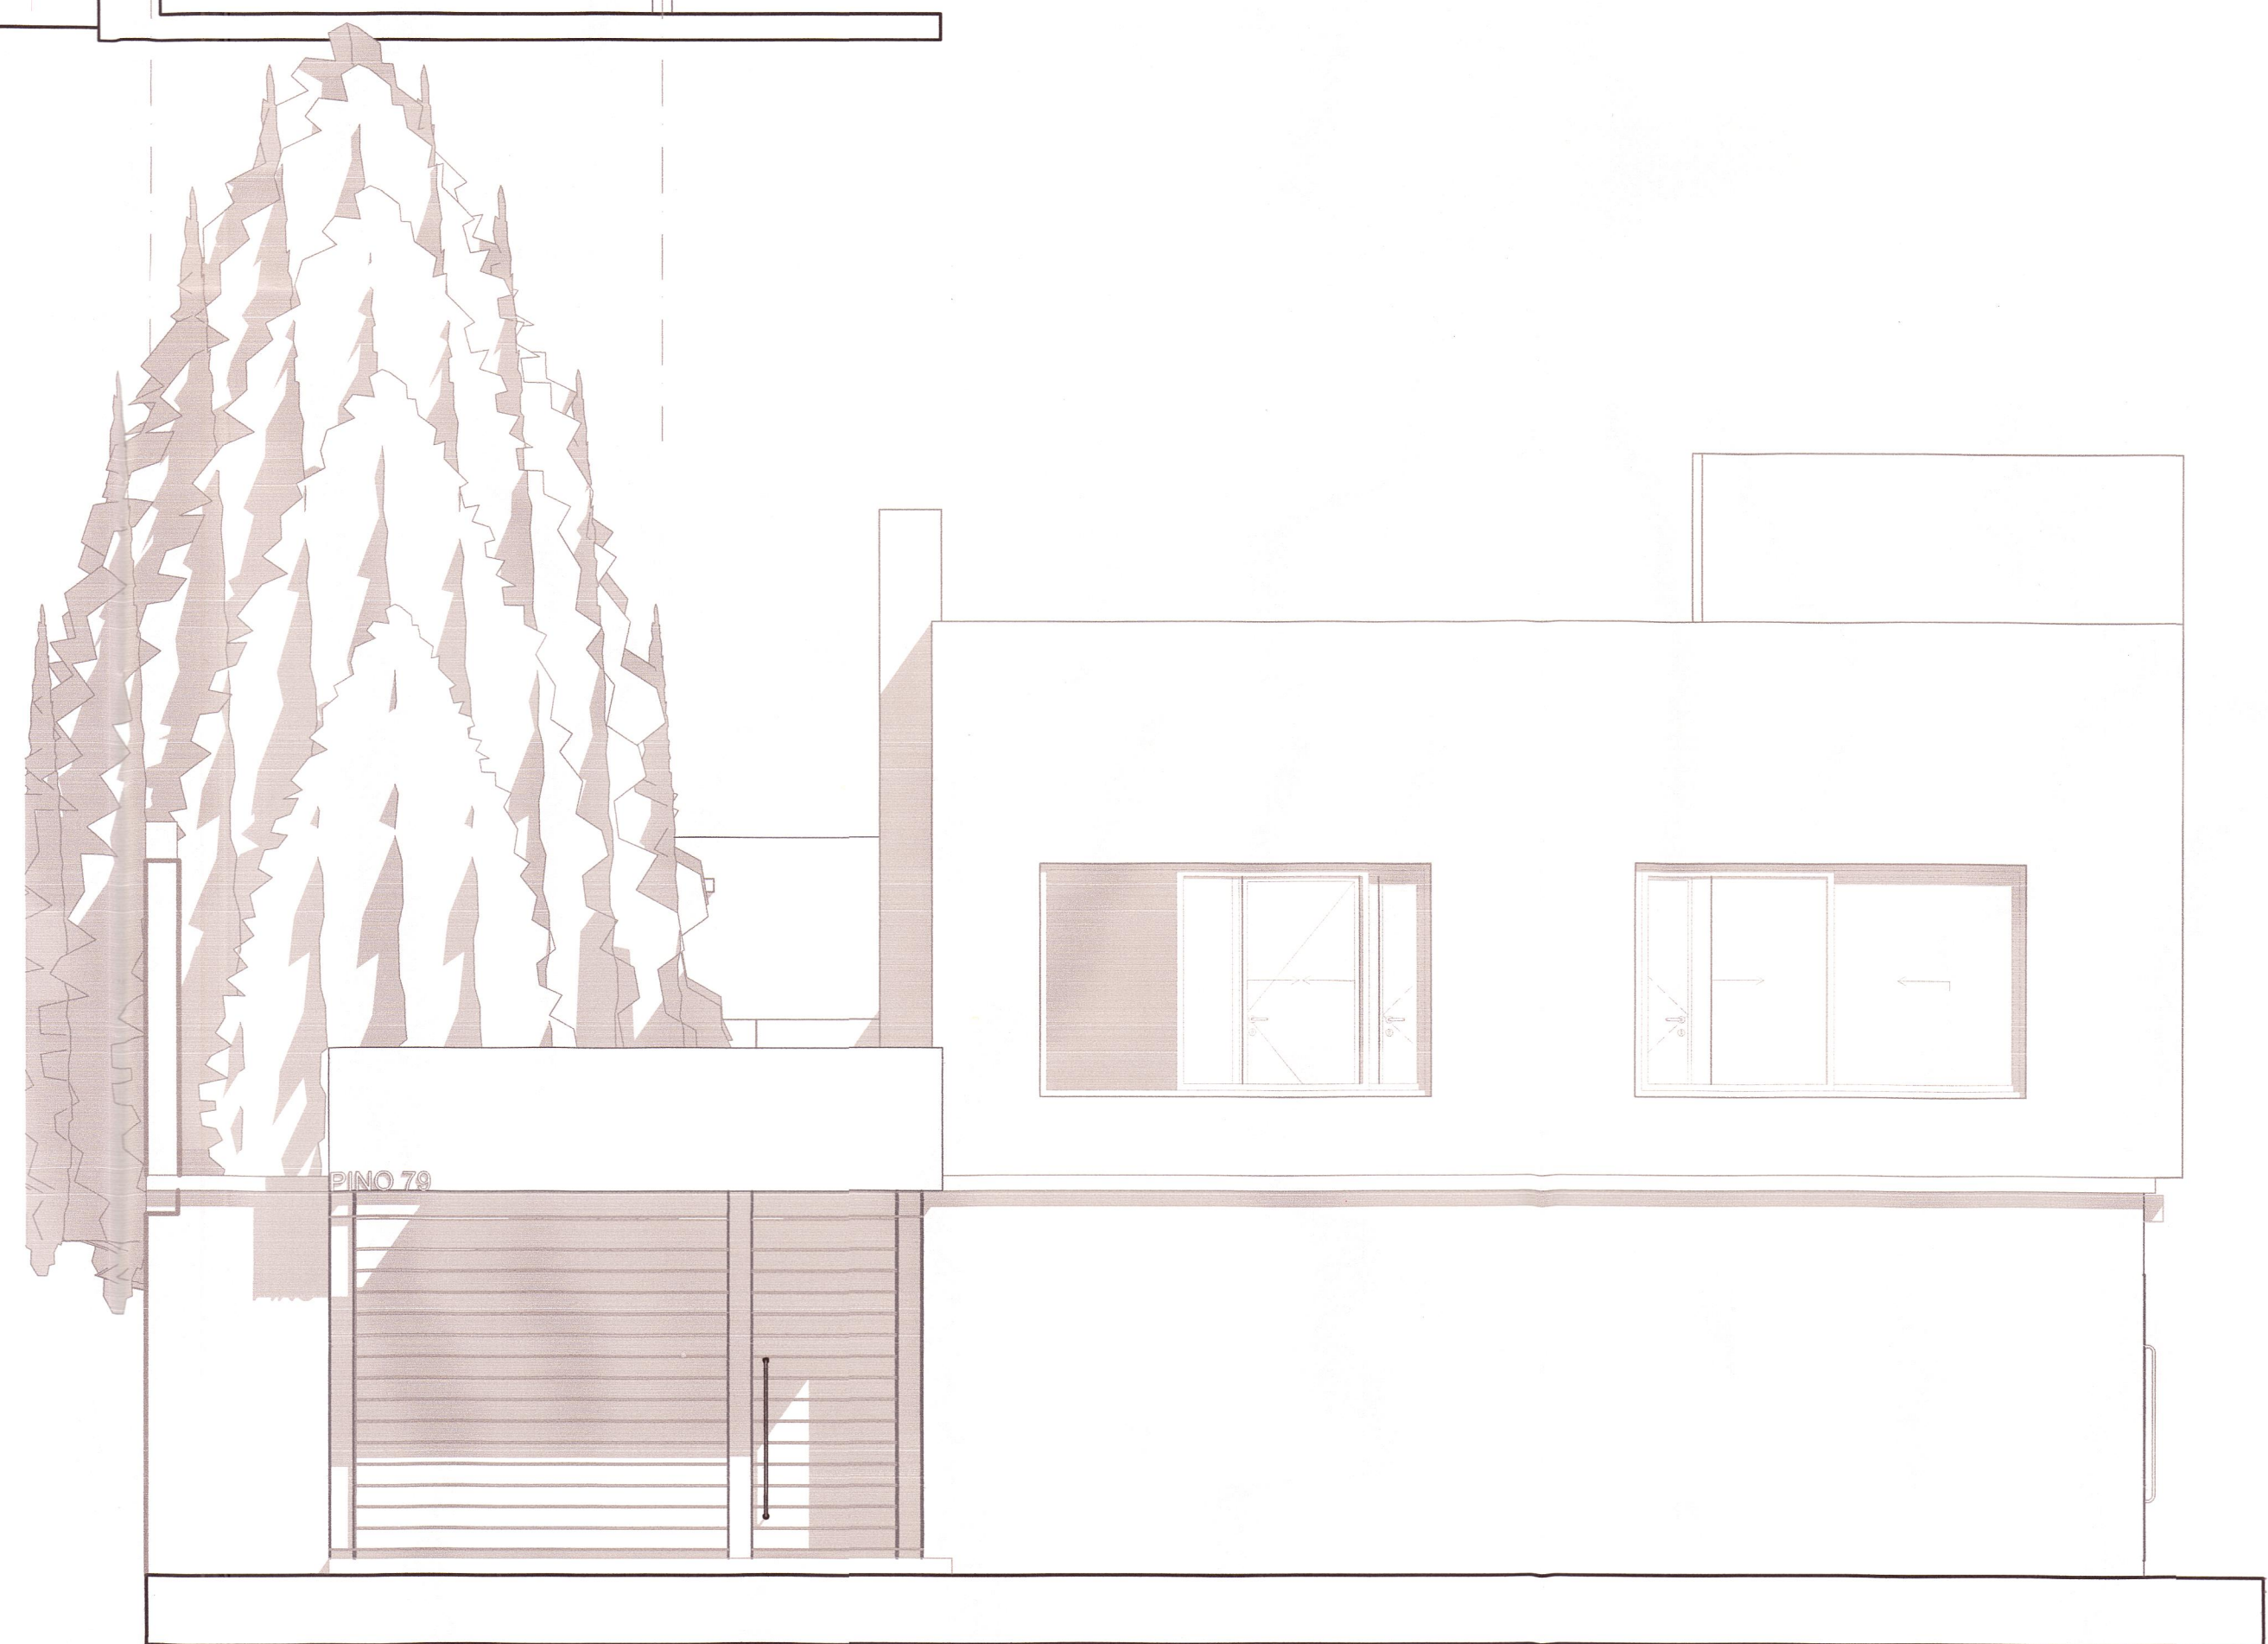

**Fachada Principal.**

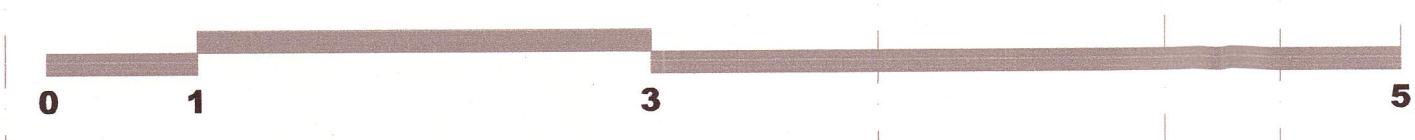

PROYECTO:  
**Remodelacion Casa Habitación.**

ORIENTACION:



LOCALIZACION:



NOTAS:

Superficie del Predio:	384.00 m2
Superficie de Construccion Total:	340.56 m2
Superficie de Construccion Planta Baja:	181.46m2
Superficie de Construccion Planta Alta:	159.10 m2
Area Libre:	202.54 m2
Cajones de Estacionamiento:	2

DIRECCION:

Pino No 79 Col. Santa Catarina Del. Coyoacan. C.P. 04000 CDMX

PROPIETARIO:

Manuel Bonilla Gonzalez.

PLANO:

Arquitectonico.

DIBUJO:

REVISO: FIRMA:

FECHA:

Julio 2019.

COTAS: CLAVE:

Metros.

ESCALA: 1:50

**A-04**