


MODELO O3



LOCALIZACION:
Owner

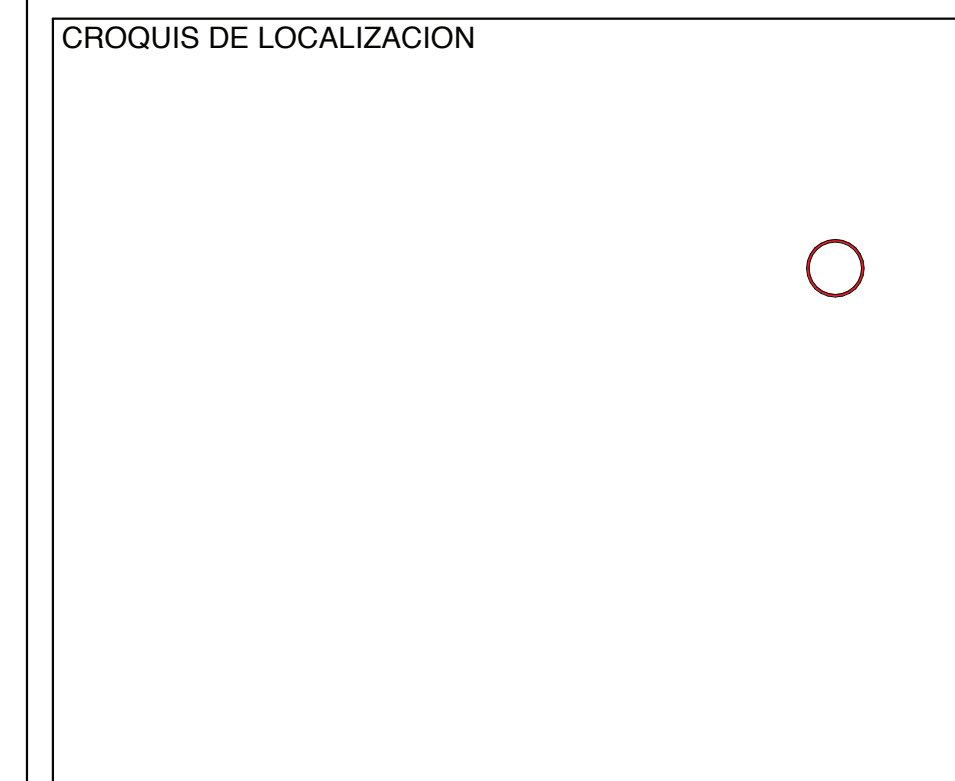

ANOTACIONES:

- LAS COTAS DE INTERIORES SE INDICAN A PAÑOS
- LAS ALTURAS DE LOS MUROS SON INTERIORES LIBRE
- LAS COTAS RIGEN SOBRE EL DIBUJO
- LAS COTAS SE VERIFICAN EN OBRA

ABREVIACIONES:

- N.P.T.: NIVEL DE PISO TERMINADO
- N.: NIVEL
- N.L.L.L.: NIVEL DE LECHO INFERIOR DE LOSA
- B.A.P.: BAJANTE DE AGUA PLUVIAL
- N.I.P.: NIVEL INFERIOR DE PLAFON

SIMBOLOGIA:


SUPERFICIE DE CONSTRUCCION:	SUPERFICIE DE TERRENO:
CUBIERTA= 22.57MP	125.63MP
PLANTA BAJA= 60.36MP	
SEGUNDO NIVEL= 60.36MP	
AREA TOTAL= 143.29MP	
AREA TOTAL SIN CUBIERTA = 120.72MP	
	CONSTRUCCION TIPO: HABITACIONAL

PLANO: PLANTAS ARQUITECTONICAS
ESCALA: 1 : 50


PROPIETARIO:
FAMILIA PADILLA DE LA TORRE
PERITO:
ING. JORGE JAVIER DE LEON PALOMINO
NO. PERITO RESPONSABLE DE OBRA 273
PROYECTO:
ARQ. RUBEN ENRIQUE RUIZ GAITAN
DIBUJO:
ARQ. DIANA CRUZ BAEZ
FECHA: 29 /05/ 2023
ACOTACION: METROS

CLAVE: OLENA-03-ARQ-01


FIRMAS Y SELLOS DE AUTORIZACION

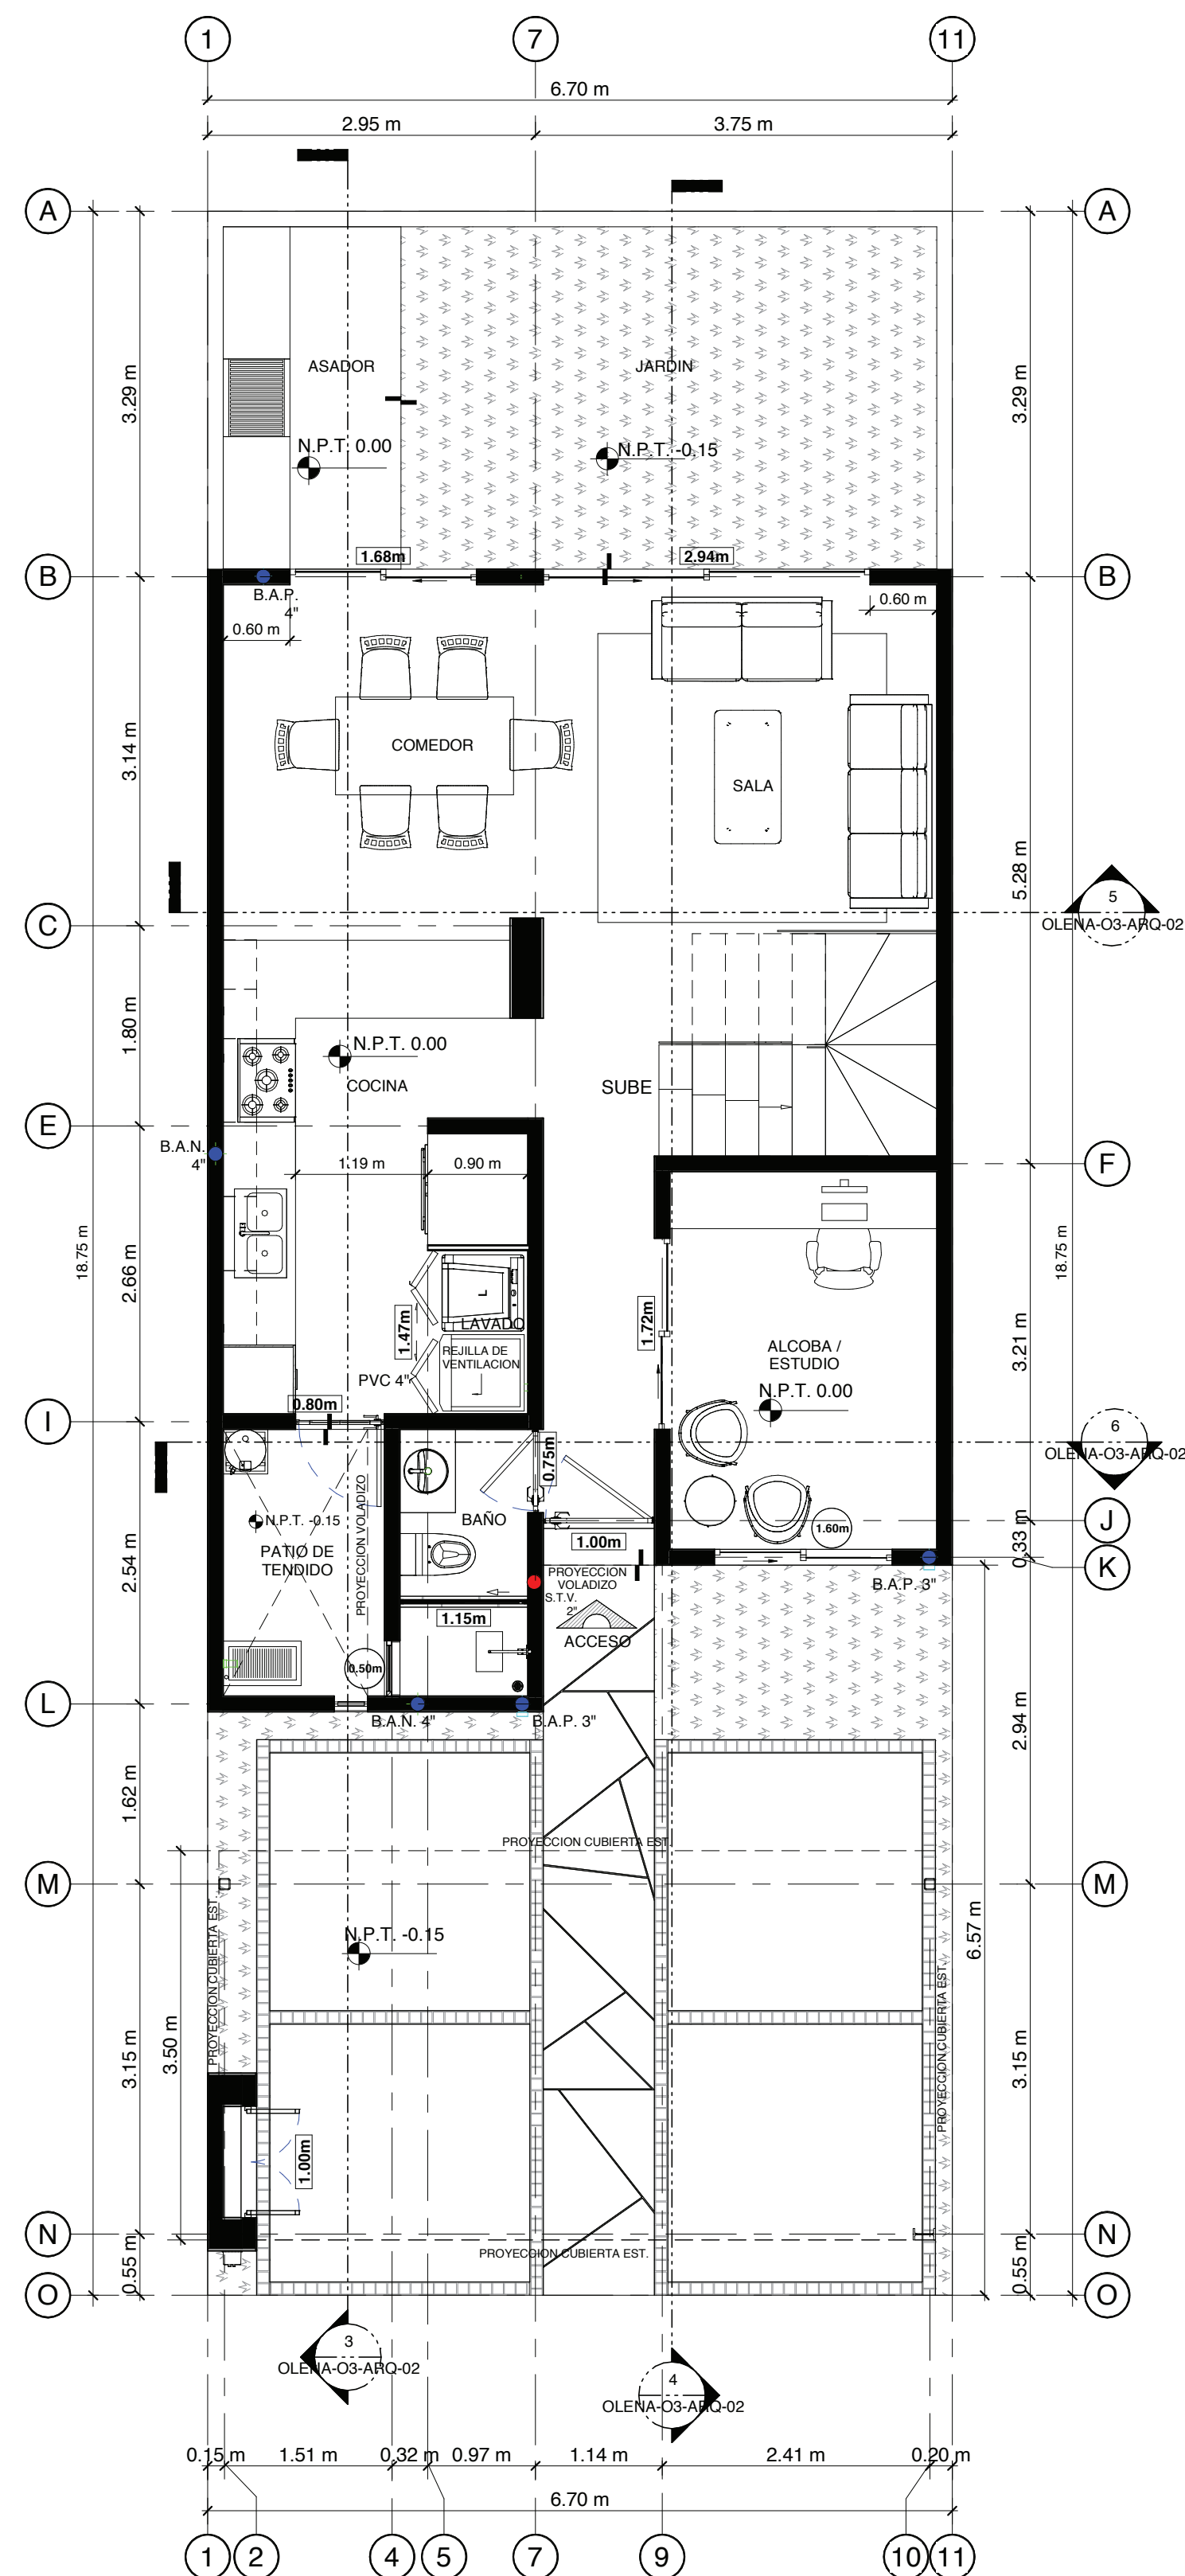

1 PLANTA BAJA
1 : 50

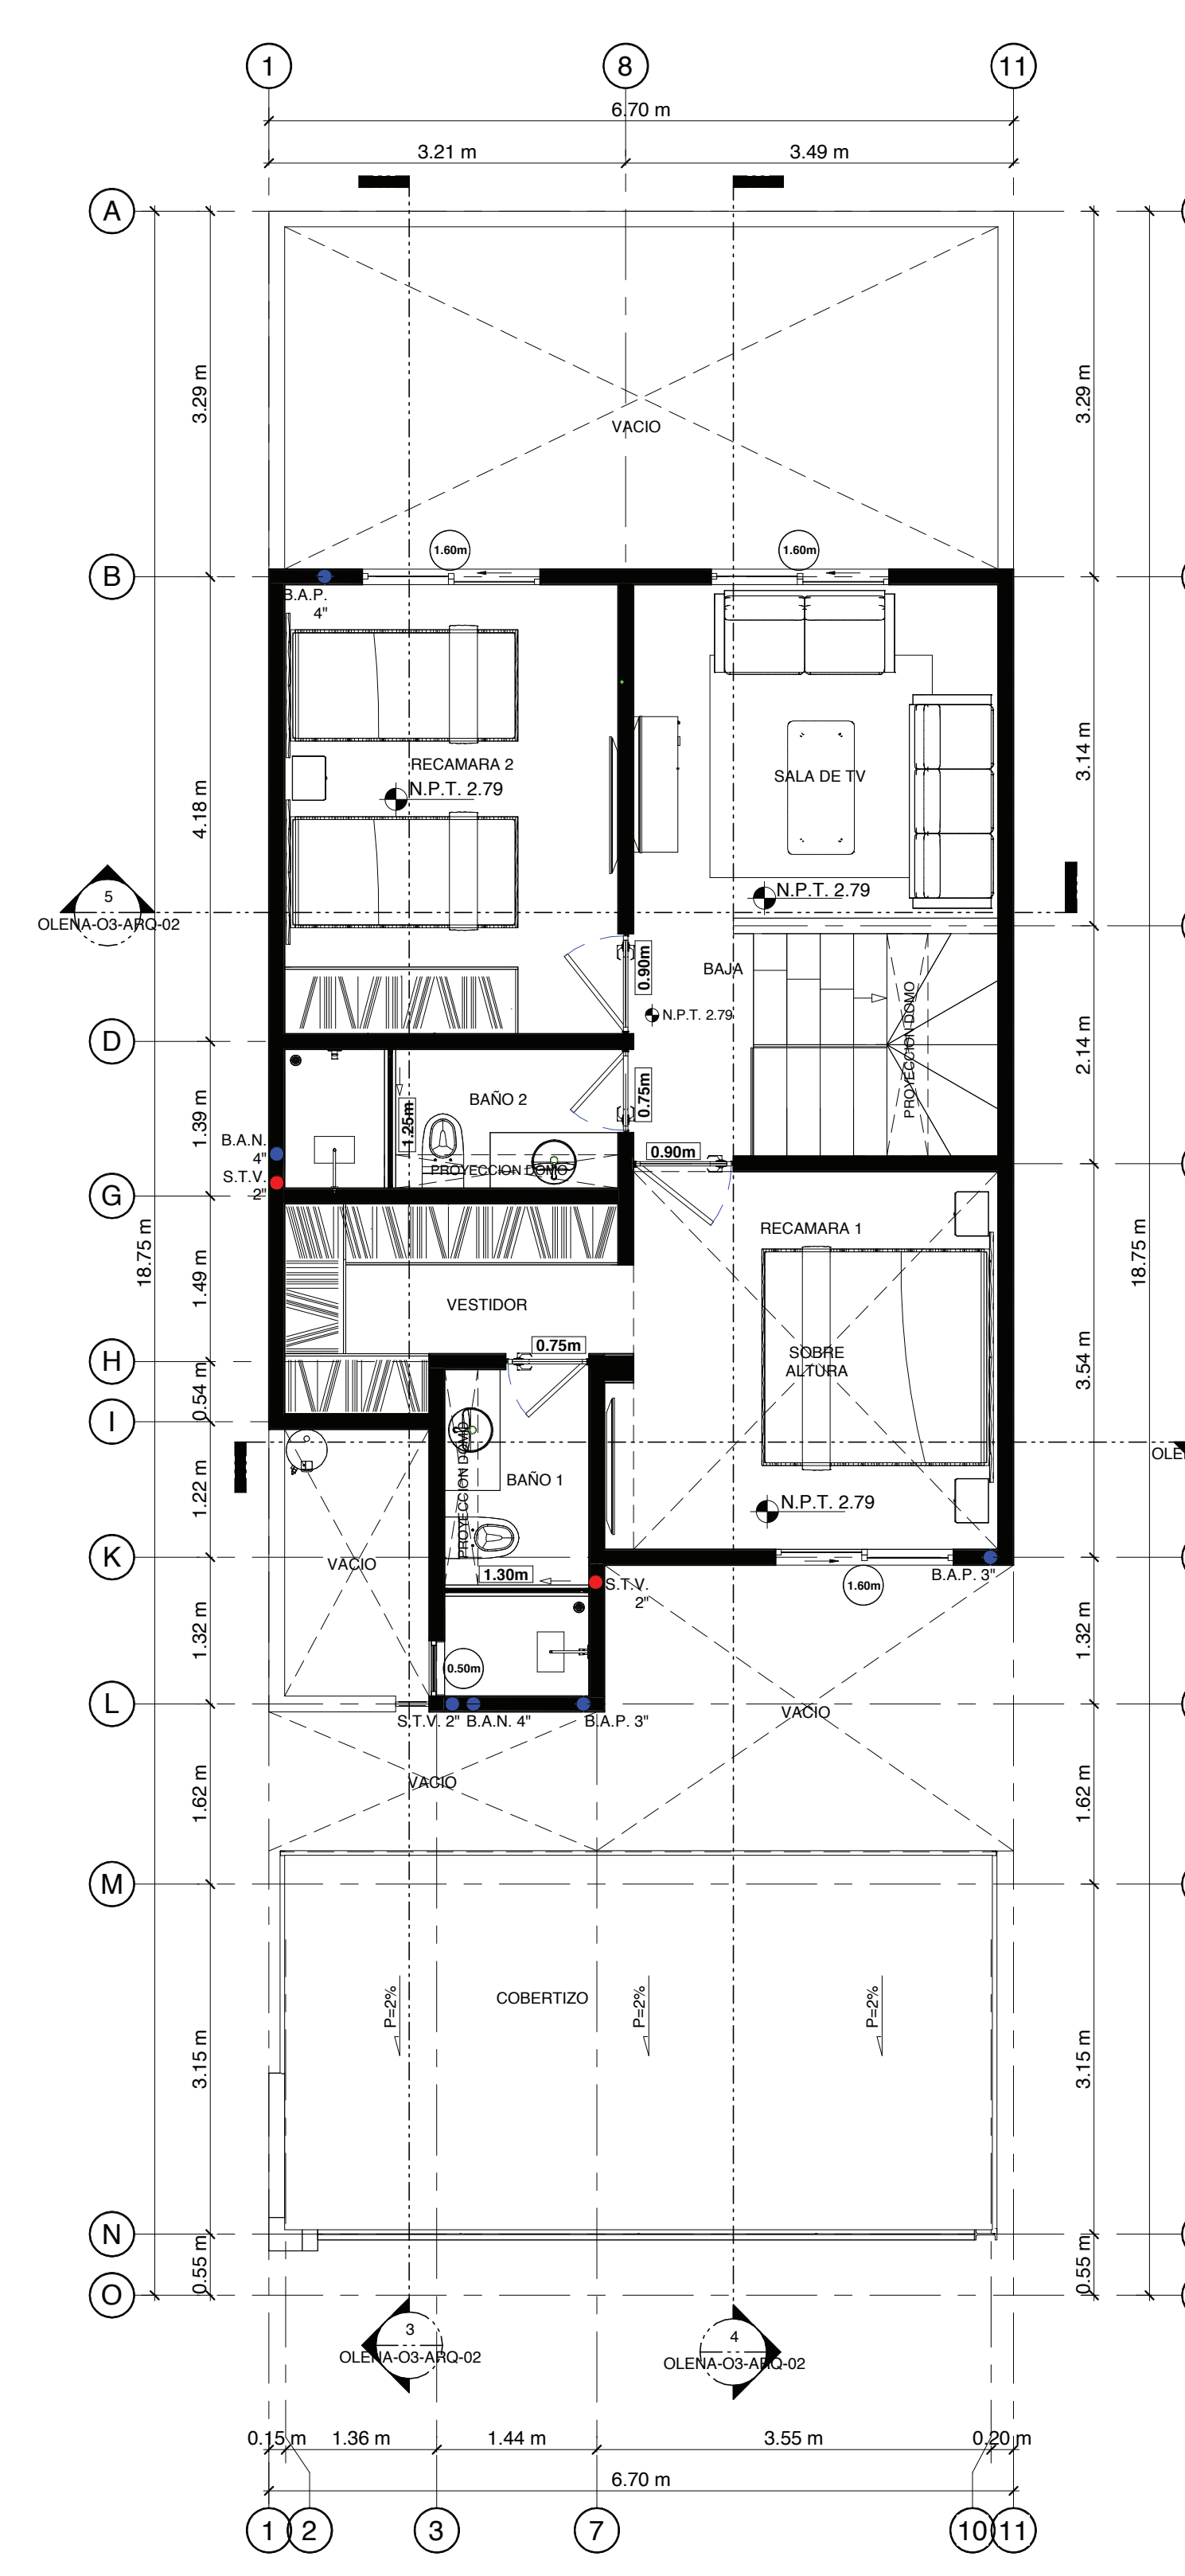

2 2 NIVEL
1 : 50

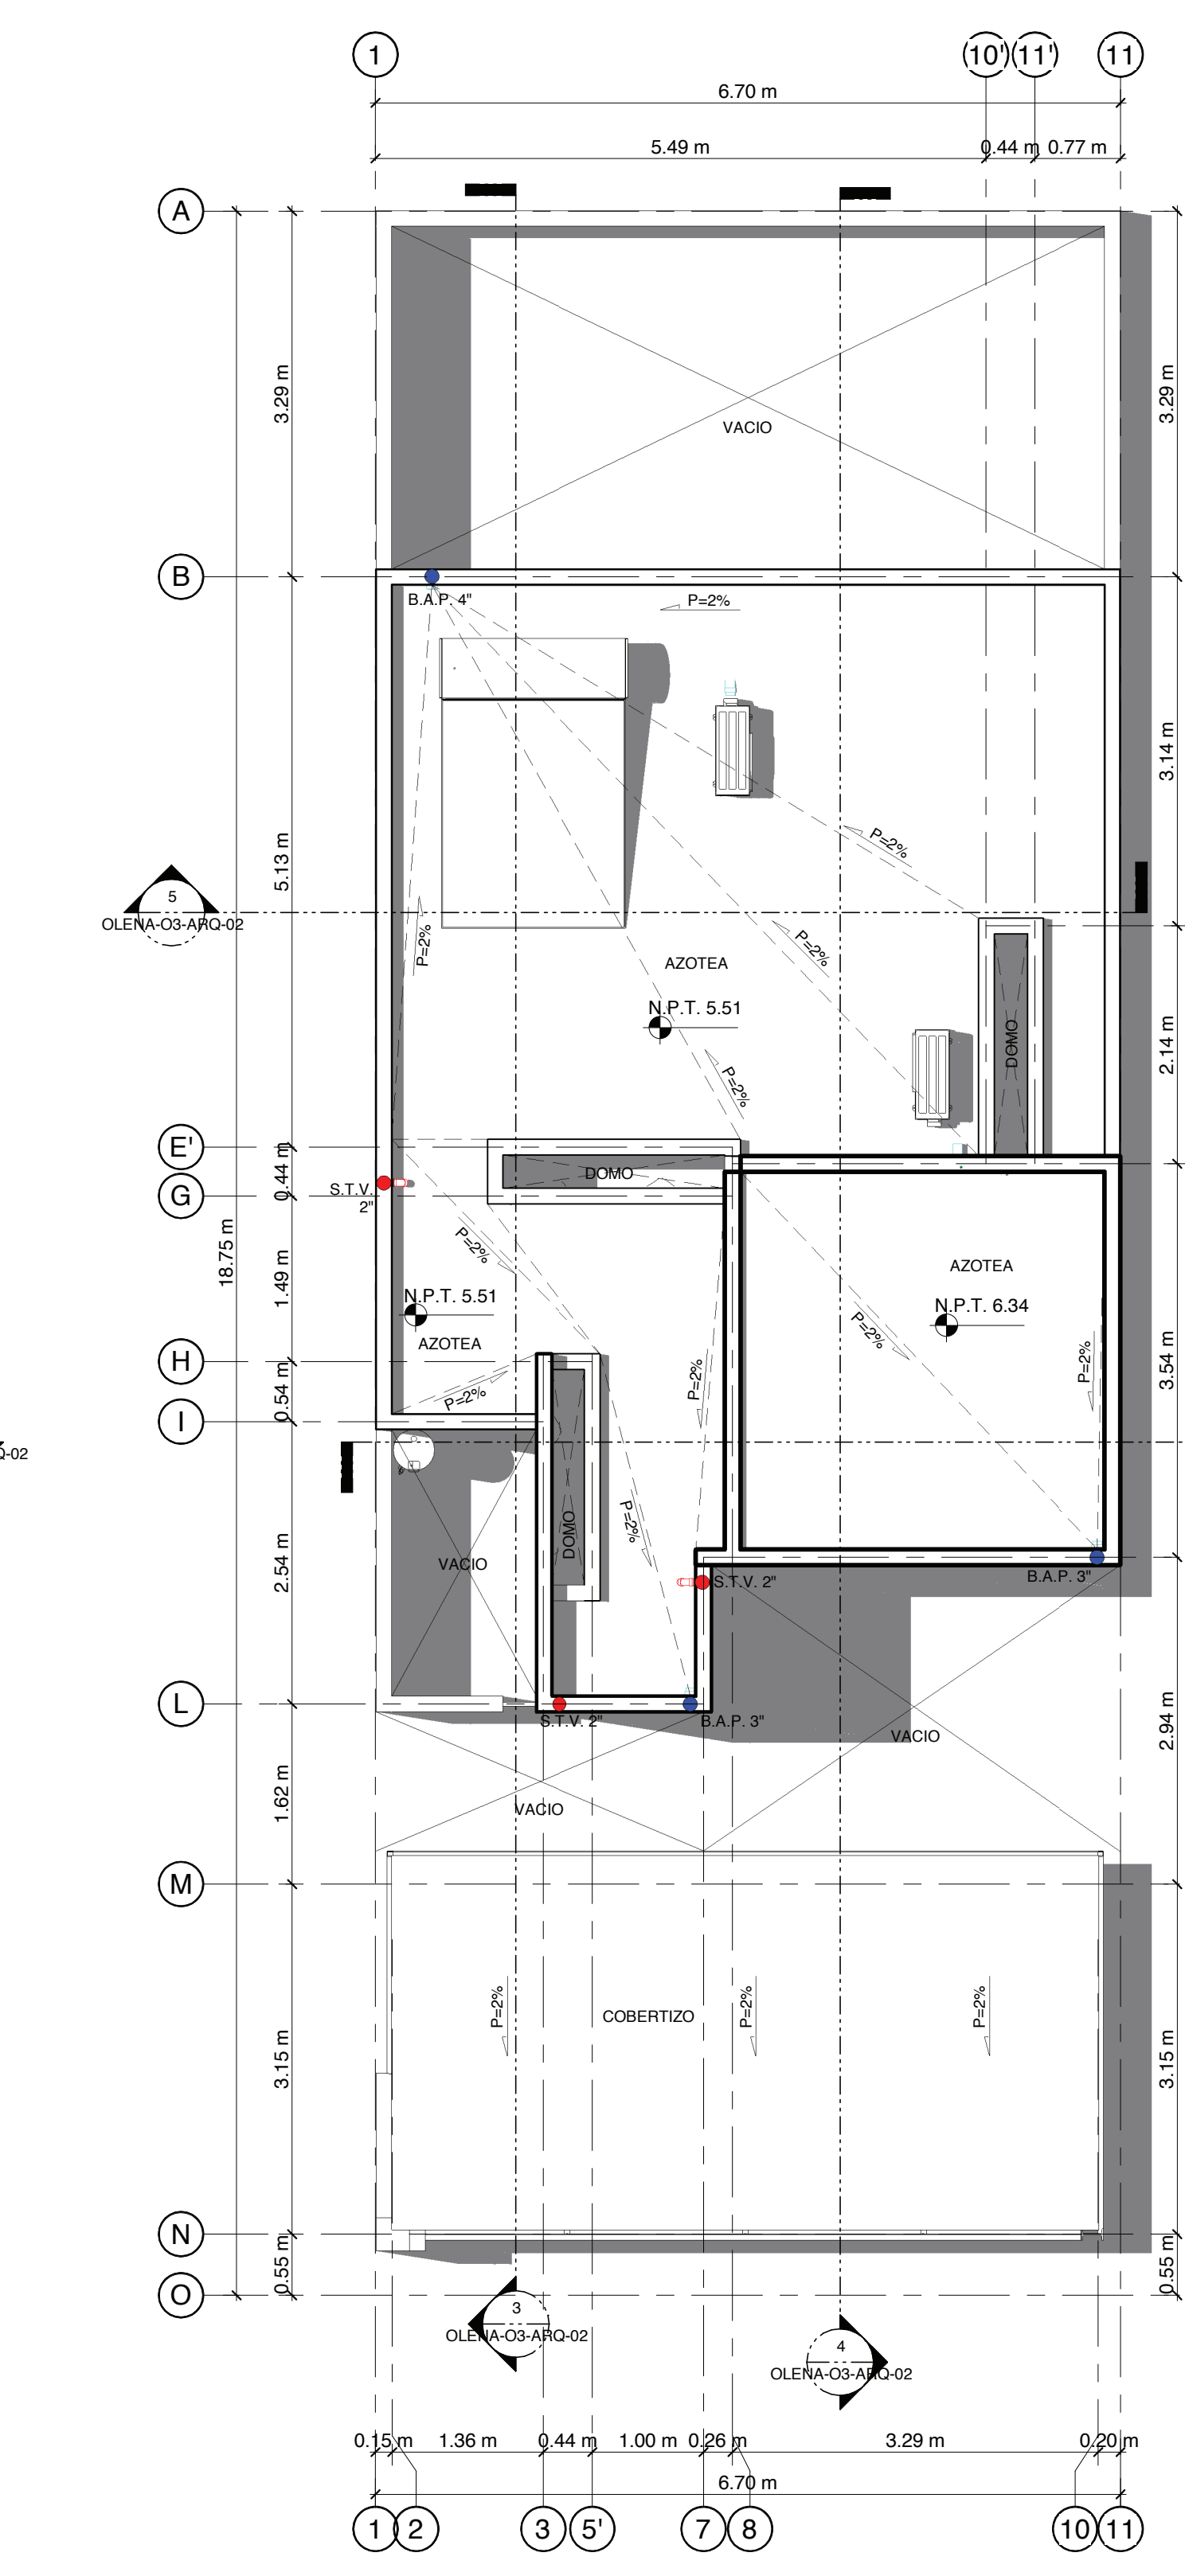

3 AZOTEA
1 : 50