

1 - Planta Baja

Tabla de Áreas de Construcción	
Nivel	Área Proyecto
1 - Planta Baja	127 m ²
2 - Planta Alta	111.35 m ²
3 - Planta Azotea	11.54 m ²

TOTAL : 249.89 m²



PROYECTO
Residencia Tulum L22

UBICACIÓN
Tulum, Quintana Roo

CLIENTE
-

DISEÑO
RGE

DIBUJO
ENCG

COLABORADORES
Rogelio Guzmán Escamilla
Rogelio Guzmán Garza
Adrián Sadath Guzmán Garza
Verónica Cecilia Tamez Peña
Elvira Natali Cantú González
Annedith Rousseau

REVISIÓN DE PLANO

R1- _____


Todos los diseños, dibujos, representaciones e ideas referidas en este plano son propiedad de GTRES (Red. Arquitectura y Diseño 3G). Fueron creados y producidos para uso único de este proyecto. Los mismos no deben ser usados de manera indebida sin autorización de los propietarios. Esta autorización se deberá hacer por escrito y haciendo referencia al uso que se le va a dar.



FECHA DE ENTREGA
01/09/17

PLANO
Arquitectónico
Planta Baja

NÚMERO
AR-01

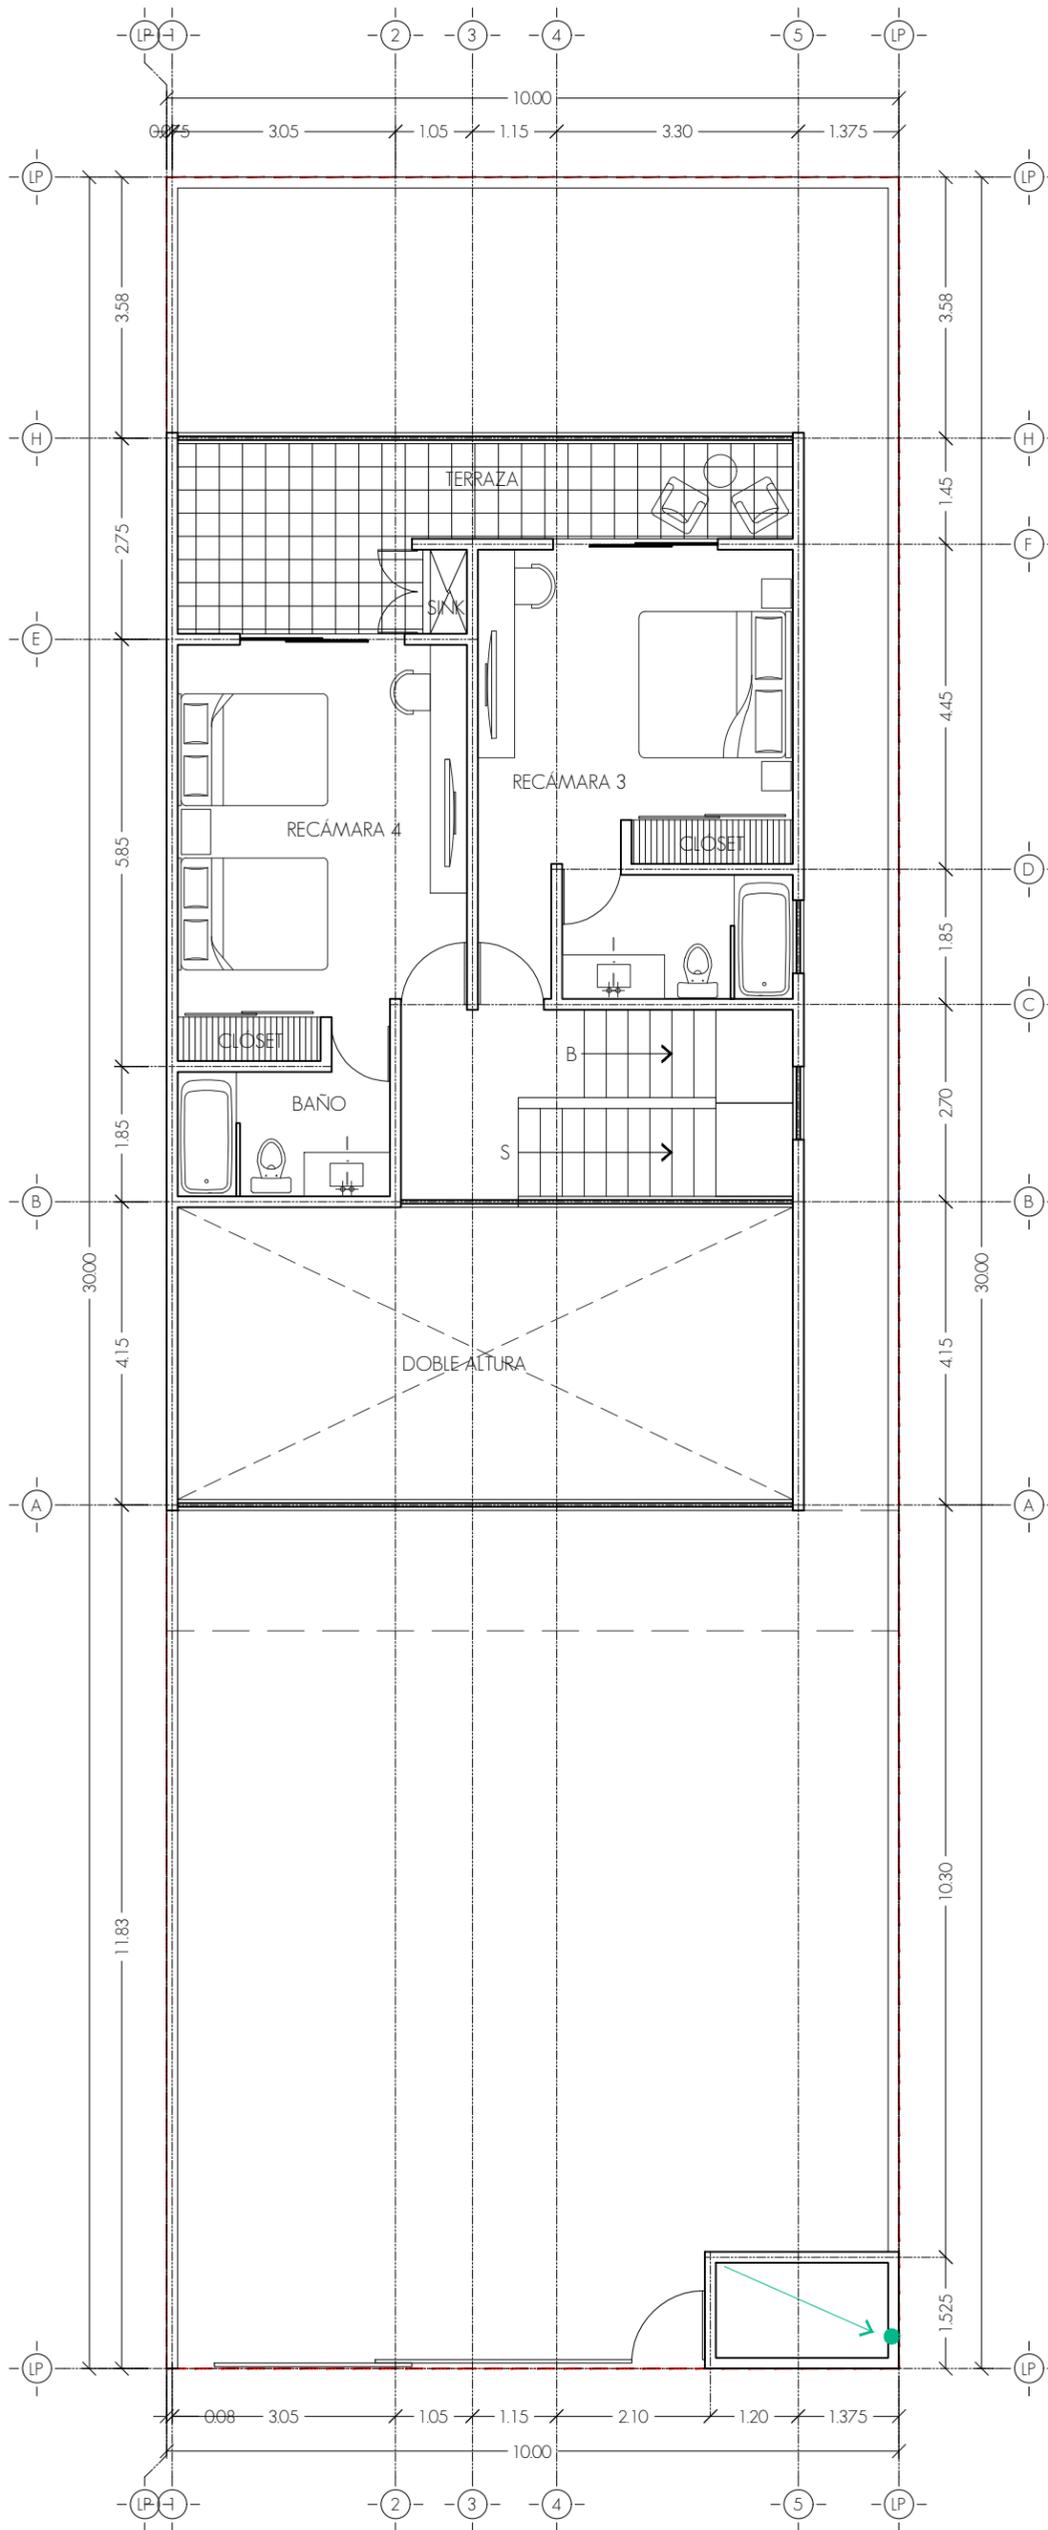

2 - Planta Alta

Tabla de Áreas de Construcción	
Nivel	Área Proyecto
1 - Planta Baja	127 m ²
2 - Planta Alta	111.35 m ²
3 - Planta Azotea	11.54 m ²

TOTAL : 249.89 m²



+52 (81) 8338 4049
www.gtres.mx

PROYECTO
Residencia Tulum L22

UBICACIÓN
Tulum, Quintana Roo

CLIENTE
-

DISEÑO
RGE

DIBUJO
ENCG

COLABORADORES

Rogelio Guzmán Escamilla
Rogelio Guzmán Garza
Adrián Sadath Guzmán Garza
Verónica Cecilia Tamez Peña
Elvira Natali Cantú González
Annedith Rousseau

REVISIÓN DE PLANO

RI-	_____
_____	_____
_____	_____
_____	_____

Todos los diseños, dibujos, representaciones e ideas referidas en este plano son propiedad de GTRES (Red, Arquitectura y Diseño 3G). Fueron creados y producidos para uso único de este proyecto. Los mismos no deben ser usados de manera indebida sin autorización de los propietarios. Esta autorización se deberá hacer por escrito y haciendo referencia al uso que se le va a dar.

ESCALA
1:100




FECHA DE ENTREGA
01/09/17

PLANO
Arquitectónico
Planta Alta

NÚMERO

AR-02

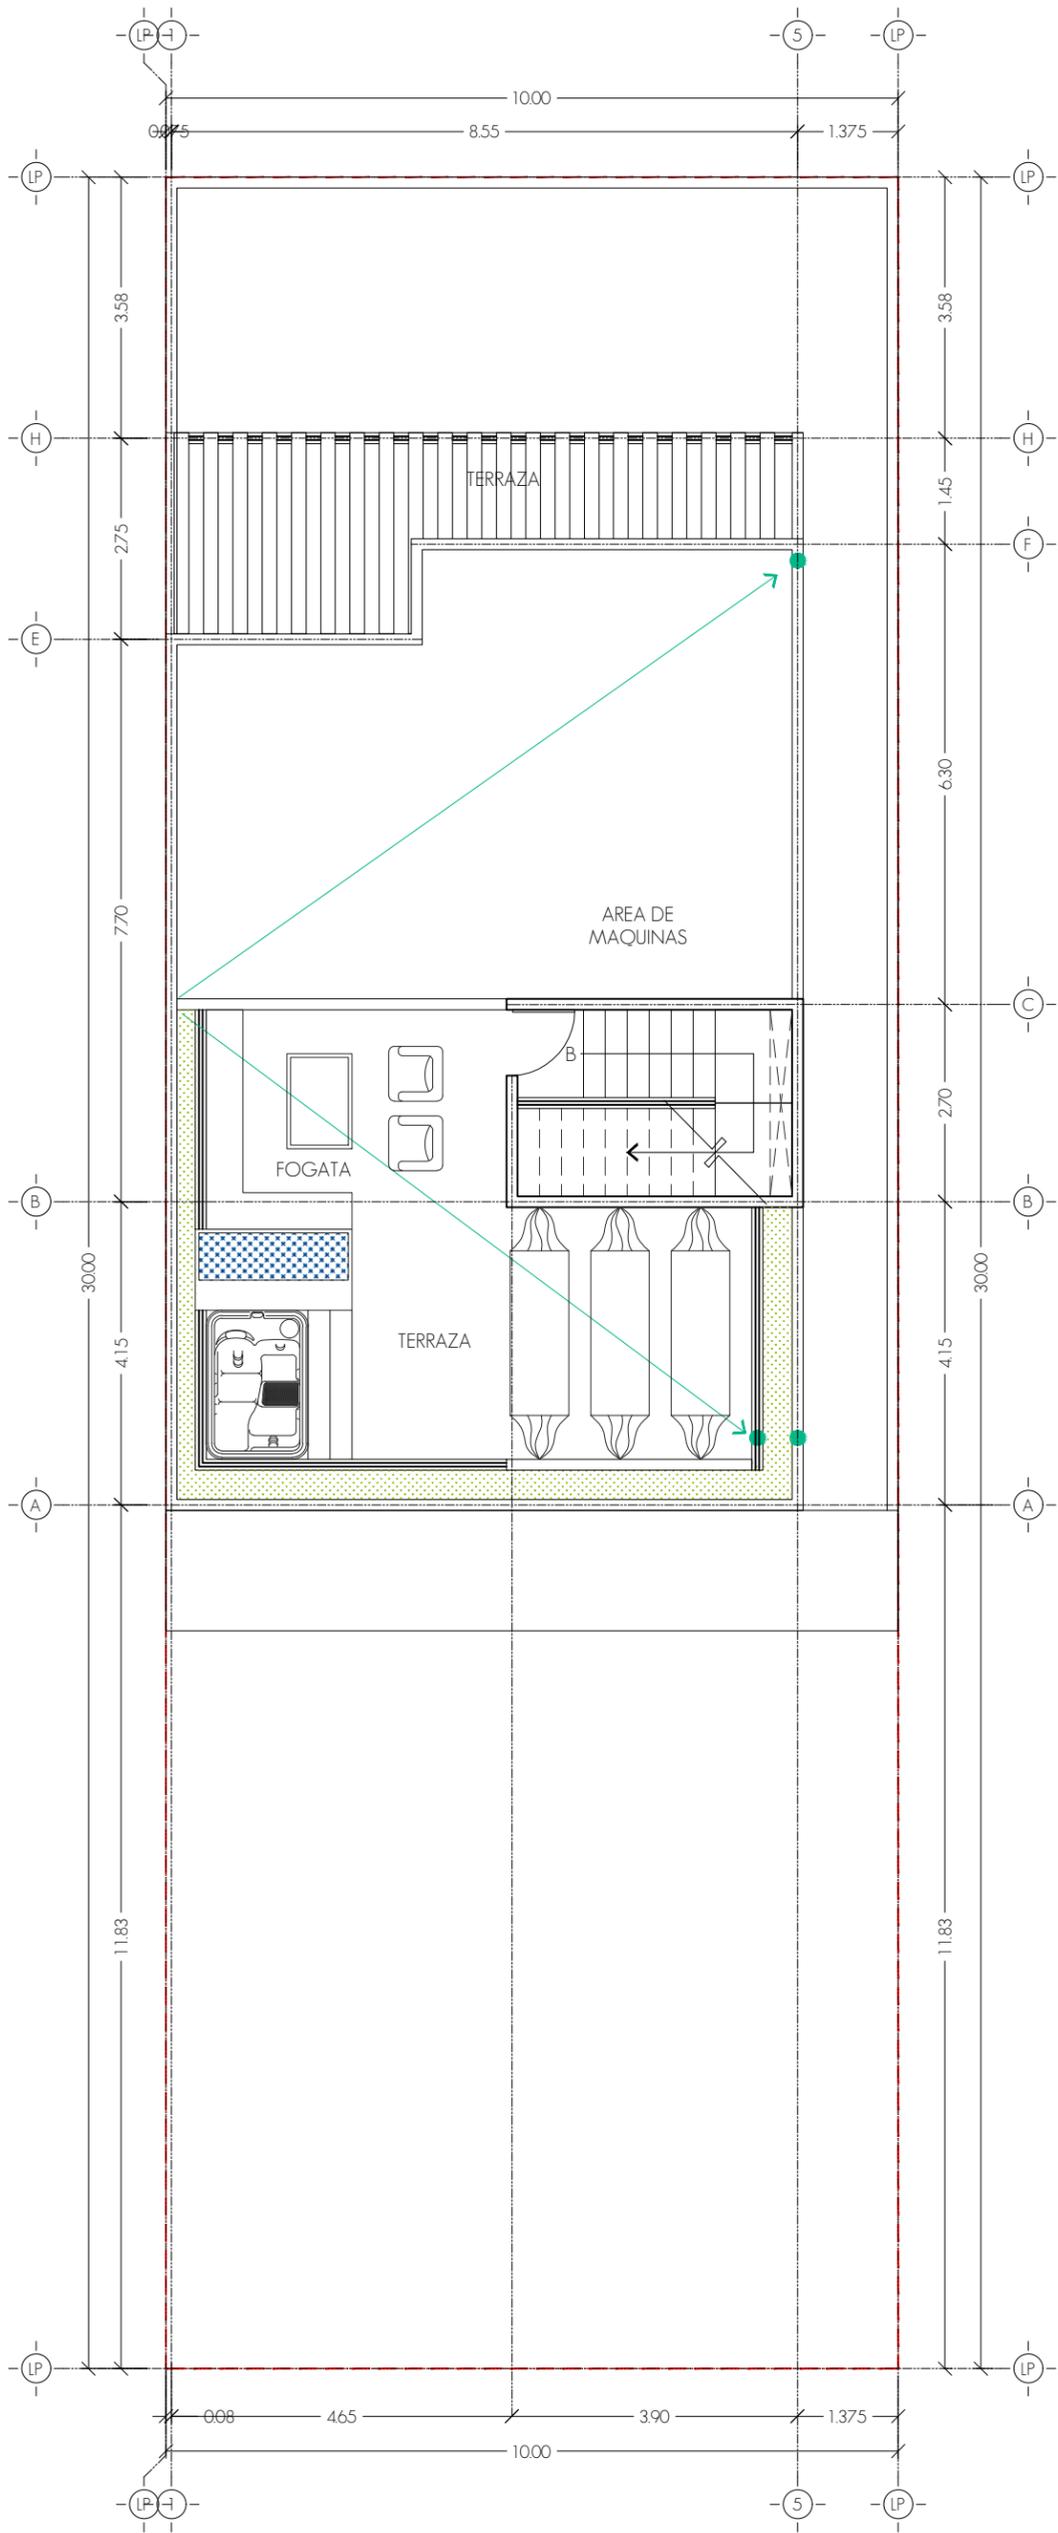

3 - Planta Terraza

Tabla de Áreas de Construcción	
Nivel	Área Proyecto
1 - Planta Baja	127 m ²
2 - Planta Alta	111.35 m ²
3 - Planta Azotea	11.54 m ²

TOTAL : 249.89 m²



PROYECTO
Residencia Tulum L22

UBICACIÓN
Tulum, Quintana Roo

CLIENTE
-

DISEÑO
RGE

DIBUJO
ENCG

COLABORADORES
Rogelio Guzmán Escamilla
Rogelio Guzmán Garza
Adrián Sadath Guzmán Garza
Verónica Cecilia Tamez Peña
Elvira Natali Cantú González
Annedith Rousseau

REVISIÓN DE PLANO

R1- _____


Todos los diseños, dibujos, representaciones e ideas referidas en este plano son propiedad de GTRES (Red, Arquitectura y Diseño 3G). Fueron creados y producidos para uso único de este proyecto. Los mismos no deben ser usados de manera indebida sin autorización de los propietarios. Esta autorización se deberá hacer por escrito y haciendo referencia al uso que se le va a dar.



FECHA DE ENTREGA
01/09/17

PLANO
Arquitectónico
Planta Terraza

NÚMERO
AR-03

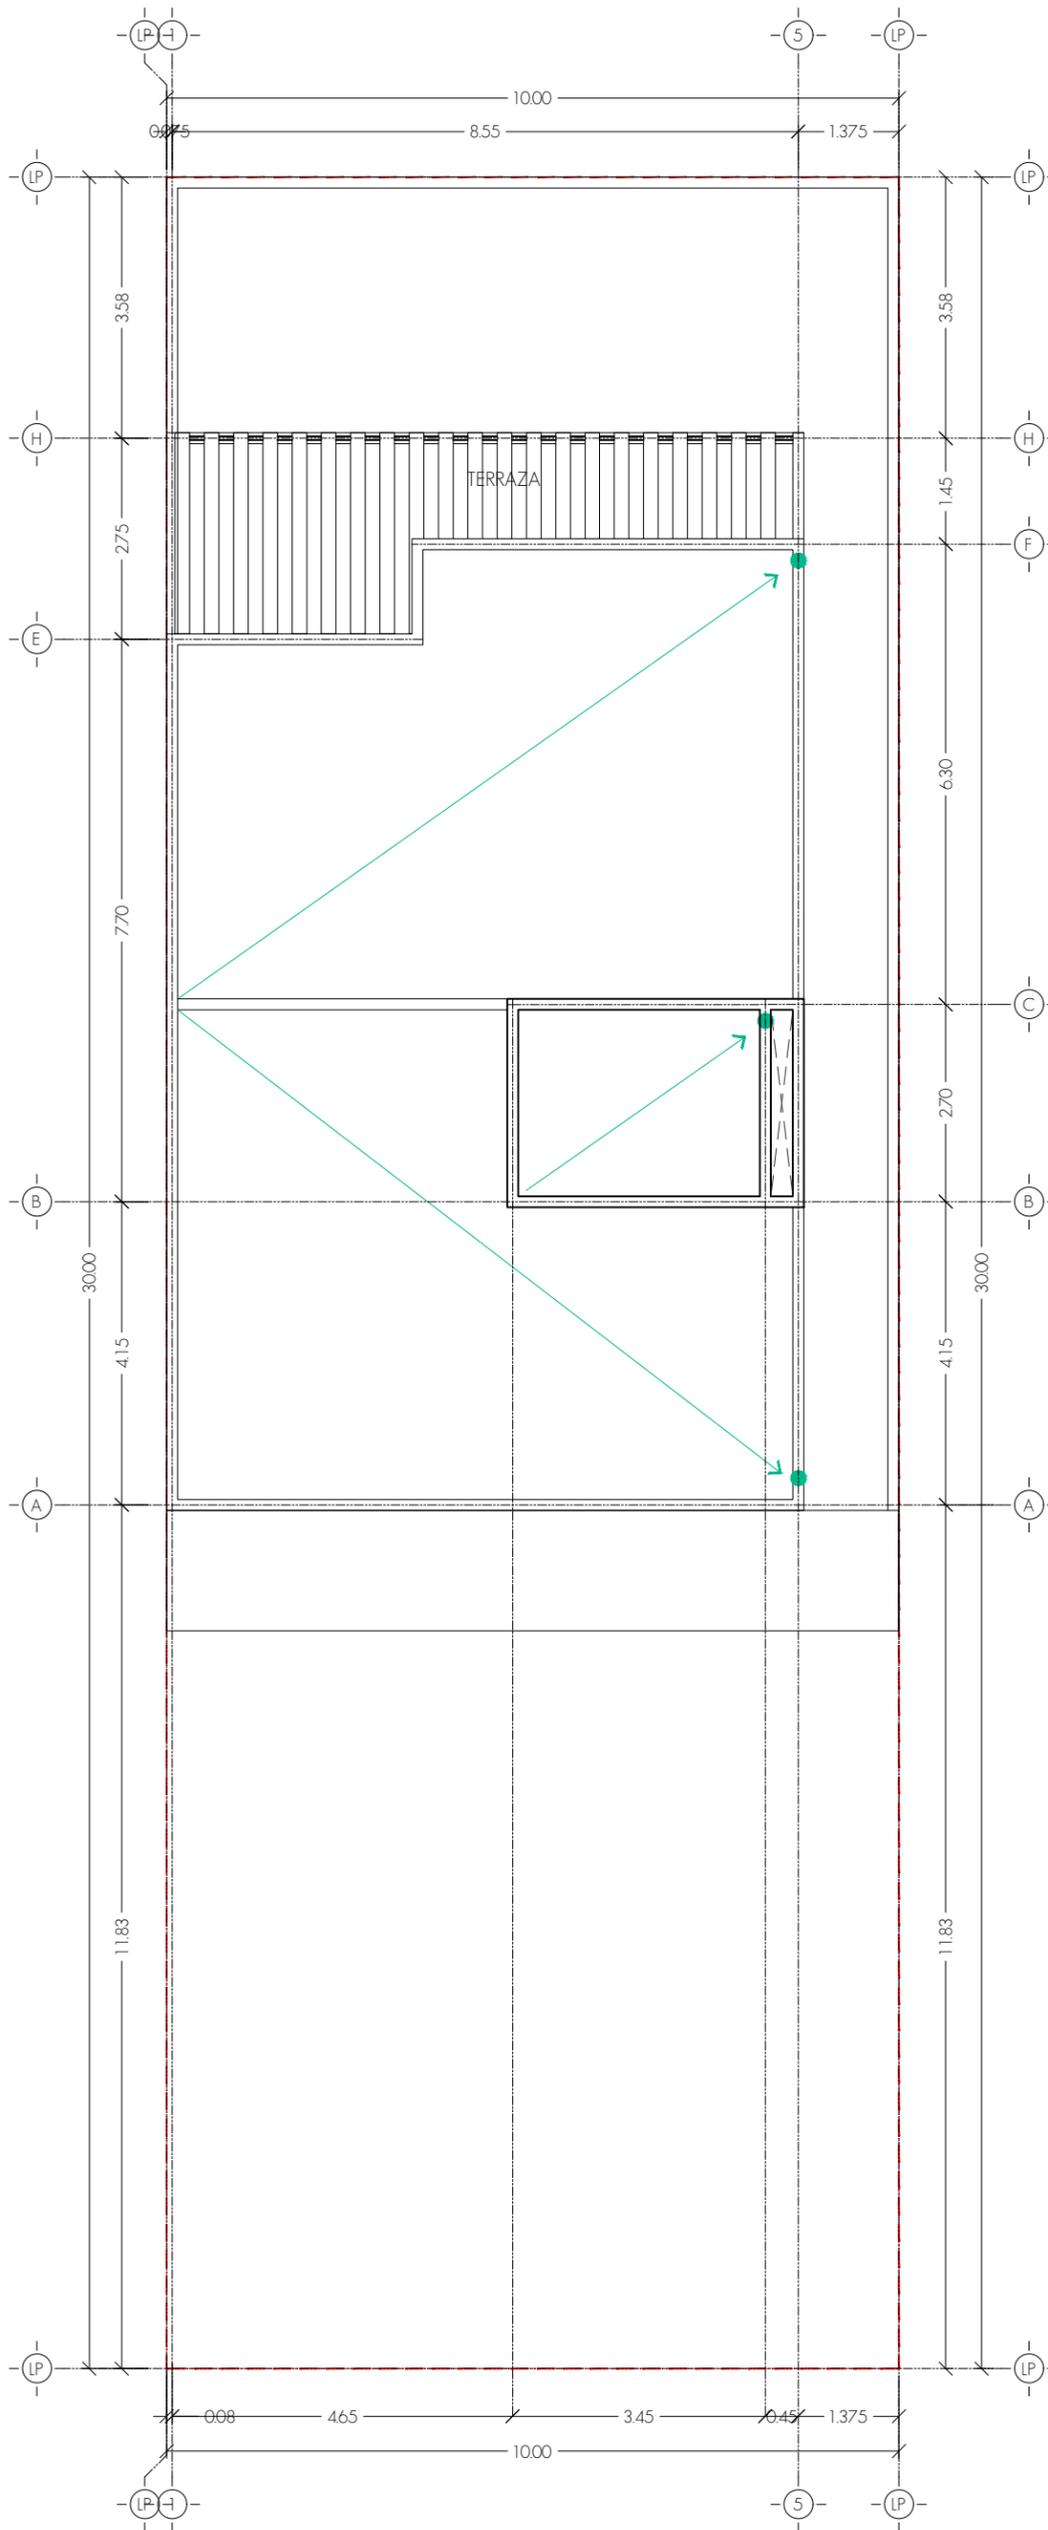

4 - Planta Azotea

Tabla de Áreas de Construcción	
Nivel	Área Proyecto
1 - Planta Baja	127 m ²
2 - Planta Alta	111.35 m ²
3 - Planta Azotea	11.54 m ²

TOTAL : 249.89 m²



PROYECTO
Residencia Tulum L22

UBICACIÓN
Tulum, Quintana Roo

CLIENTE
-

DISEÑO
RGE

DIBUJO
ENCG

COLABORADORES

Rogelio Guzmán Escamilla
Rogelio Guzmán Garza
Adrián Sadath Guzmán Garza
Verónica Cecilia Tamez Peña
Elvira Natali Cantú González
Annedith Rousseau

REVISIÓN DE PLANO

R1-	_____
_____	_____
_____	_____
_____	_____

Todos los diseños, dibujos, representaciones e ideas referidas en este plano son propiedad de GTRES (Red. Arquitectura y Diseño 3G). Fueron creados y producidos para uso único de este proyecto. Los mismos no deben ser usados de manera indebida sin autorización de los propietarios. Esta autorización se deberá hacer por escrito y haciendo referencia al uso que se le va a dar.

ESCALA
1:100



FECHA DE ENTREGA
01/09/17

PLANO
Arquitectónico
Planta Azotea

NÚMERO

AR-04