



PLANTA BAJA

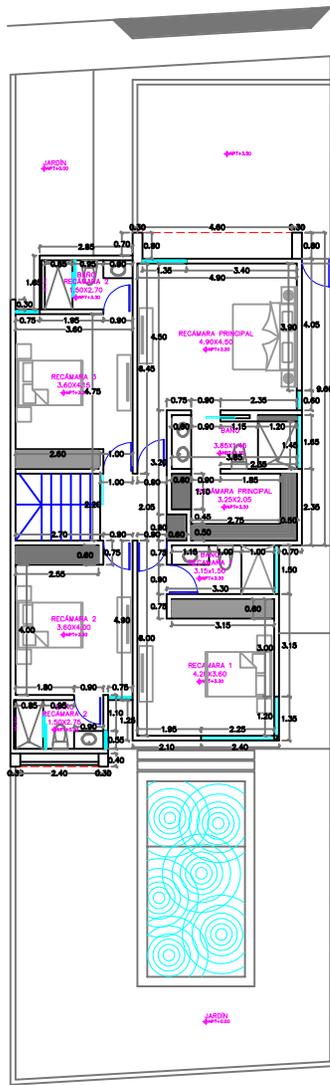

PLANTA ALTA

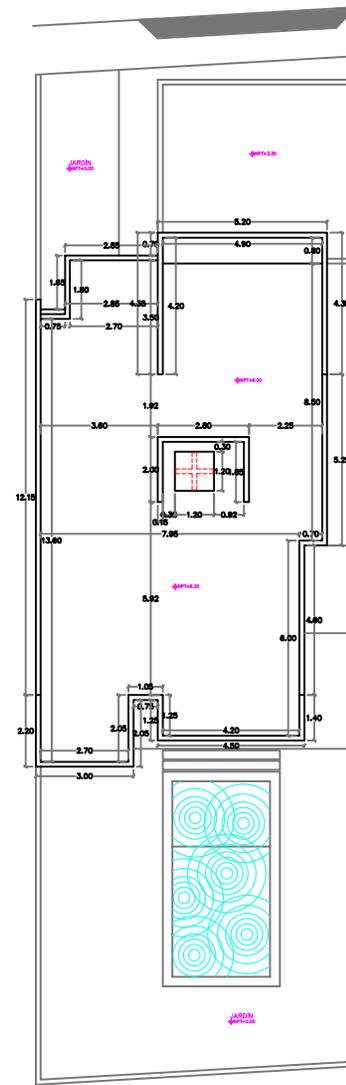

PLANTA CONJUNTO



UBICACIÓN: Privada Margaritas

SIMBOLOGÍA:

- INDICA PRESECCION
- INDICA LINEA DE CORTE
- ◆ @1.400 INDICA NIVEL DE PISO TERMINADO
- ◆ @1.100 INDICA NIVEL DE LOSA TERMINADA
- ↑ INDICA CAMBIO DE NIVEL
- E.A.P. INDICA BALANTE DE AGUA PLUVIAL
- AGUA FRIA
- AGUA CALIENTE
- SANTIARAS GRISAS
- SANTIARAS NEGRAS
- PLUMBERIA
- Agua Fría
- Drenaje de Agua Pluvial Tuberia Basead 12"
- Drenaje Sanitario
- Region Furbolubada de 40x40 con 60x60 con conectores 1/2 Tubo PVC 1"
- Equipo Descontaminador Agua potable
- 2" 1/2 con abaloteo en dos vueltas

ANOTACIONES:

CUADRO DE AREAS		
SUPERFICIE DEL TERRENO	269.69 M <sup>2</sup>	100%
AREA A CONSTRUIR SOTERRADO	-	
AREA A CONSTRUIR PLANTA BAJA	139.03 M <sup>2</sup>	
AREA A CONSTRUIR PLANTA ALTA	132.72 M <sup>2</sup>	
AREA TOTAL A CONSTRUIR	261.75 M <sup>2</sup>	
C.O.S.		
C.O.S. (CONSTRUCCION)		
AREAS VERDES		
AREA JARDINADA		
AREA PERMEABLE		
AREA ASFOALTADA		
EXCAVACION CISTERNA	6 M <sup>3</sup>	
EXCAVACION SOTERRADO	-	
EXCAVACION PISCINA	160 M <sup>3</sup>	
EXCAVACION TOTAL	166 M <sup>3</sup>	
TERRENO P.P.	13.70 M <sup>2</sup>	
MARCOS PERIMETRALES PLANTA BAJA	12.41 M <sup>2</sup>	
ALTEZA TOTAL	8.30 m	
ALTEZA ENTERRADO	3.30 m	
CANTIDAD DE ESTACIONAMIENTO	7	

PROYECTO: CASA MARGARITAS O1 4R

FECHA: ABRIL 2019

PROPIETARIO: Sr. MAURICIO MEDINA DIAZ

CLAVE: ALB 01

DESCRIPCION: PLANO DE ALBAÑILERIA

ESCALA: 1:75

