


PLANTA BAJA

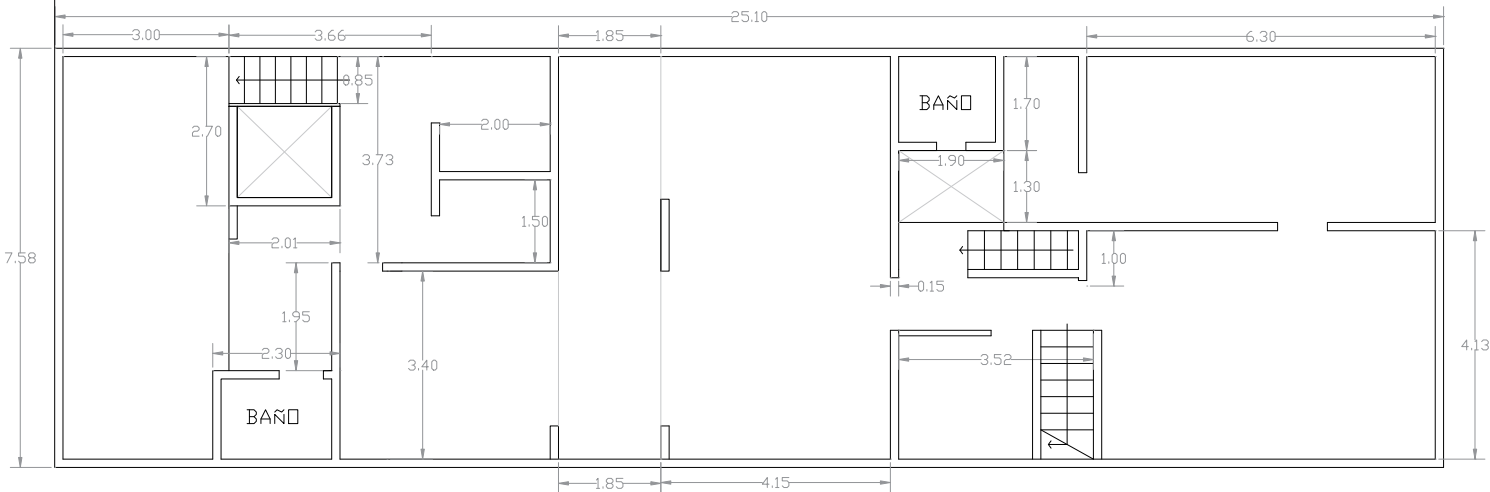


PRIMER PISO



ACCESO

CALLE 18 DE MARZO

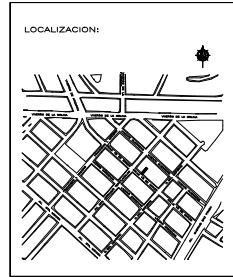

SIMBOLOGIA:

- MURO
- VACIO
- ACCESO
- ESCALERA
- LAMINA
- TAPANCIO

PROYECTO: IND. HELIODORO JUAREZ MEZA	CLAVE DE PLANO: A-1	ESCALA: 1:50 METROS
---	------------------------	---------------------------


PLANTA	BAJA & PRIMER PISO
--------	--------------------

UBICACION: CALLE 18 DE MARZO 250 FRACCION RESIDENCIAL EL MIRADOR, TLANEPANTLA DE BAZ. EDO. MEX.	TIPO: EDIFICIO
	Hoja: 1 DE 2


MARZO, 2023
EDO. MEX., MEXICO

NOTAS GENERALES:
-ACOTACIONES Y NIVELES EN METROS
-NO SE TOMARAN COTAS A ESCALA
DE ESTE PLANO


PROYECTISTA:	NO. HELIODORO JUAREZ MEZA
--------------	---------------------------

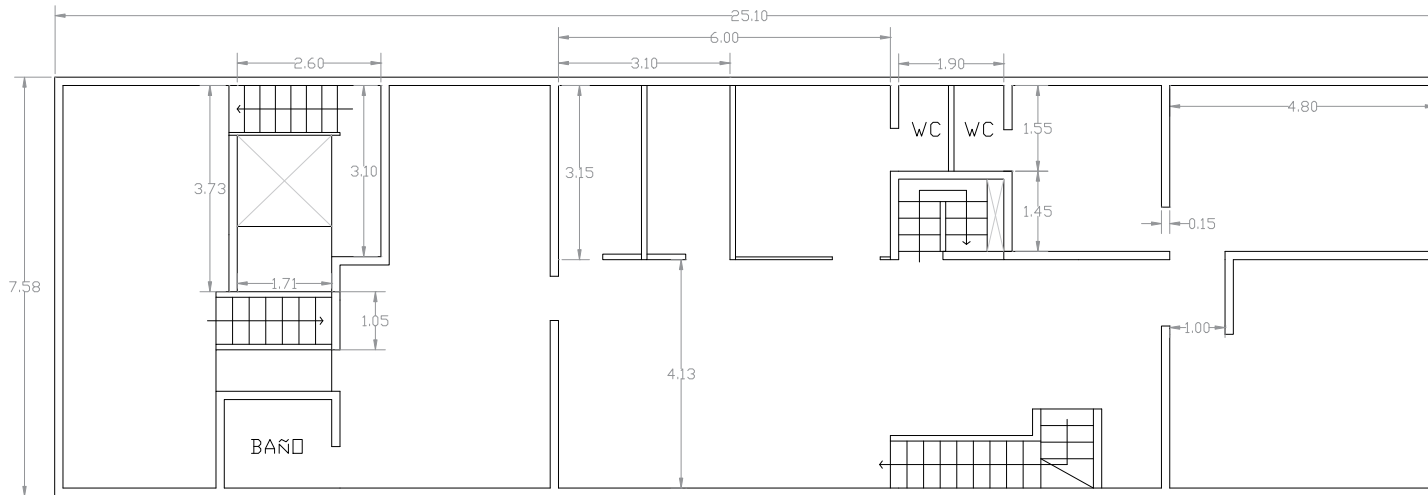

SEGUNDO PISO

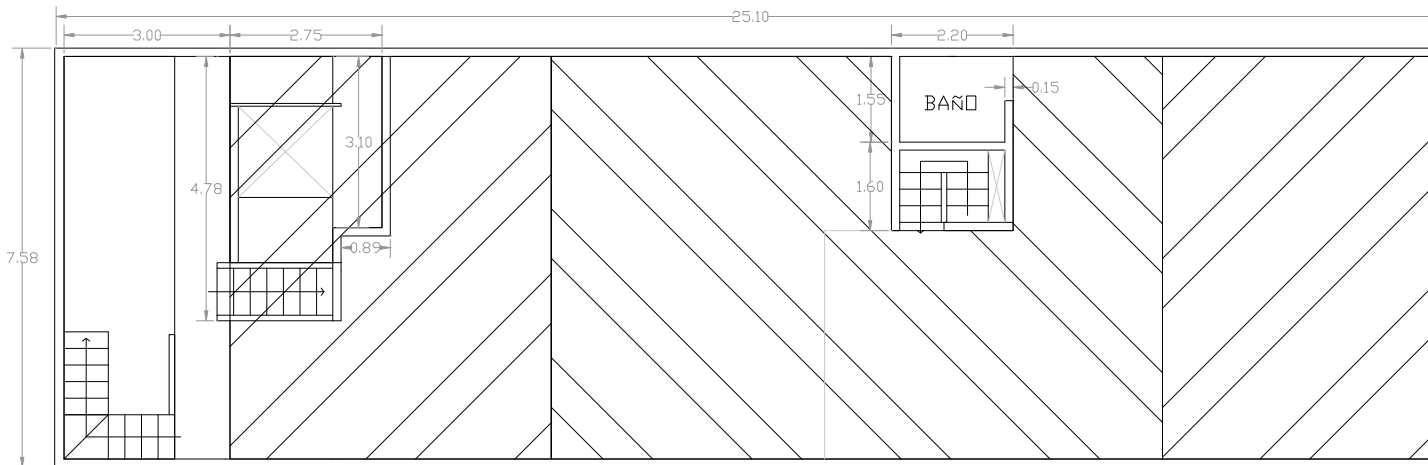

AZOTEA

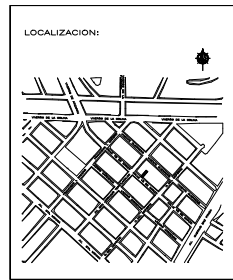

SIMBOLOGIA:

- MURO
- VACIO
- ACCESO
- ESCALERA
- LAMINA
- TAPANDO

PROYECTO: IND. HELIODORO JUAREZ MEZA	CLAVE DE PLANO: A-1	ESCALA: 1:50 METROS
---	------------------------	---------------------------

PLANTA	SEGUNDO PISO & AZOTEA
--------	-----------------------

UBICACION: C. 18 DE MARZO 250 FRACCION RESIDUAL EL MIRADOR TLANEPANTLA DE MEX. EDO. MEX.	TIPO: EDIFICIO
	NIVEL: 2 DE 2

MARZO, 2023 EDO. MEX., MEXICO

NOTAS GENERALES:

- ACOTACIONES Y NIVELES EN METROS
- NO SE TOMARAN COTAS A ESCALA DE ESTE PLANO

PROYECTADO:	IND. HELIODORO JUAREZ MEZA
-------------	----------------------------