

UBICACIÓN

SIMBOLOGÍA

NOTAS GENERALES:  
 1.- LAS COTAS RIGEN DIBUJO.  
 2.- TODAS LAS COTAS SE INDICAN EN METROS, EXCEPTO DONDE SE INDIQUE LO CONTRARIO.


PROPIEDAD:

PLANO: **ARQUITECTÓNICO**


UBICACION: AV. INGENIEROS MILITARES 85  
 COL. ARGENTINA PONIENTE  
 ALCALDIA MIGUEL HIDALGO, CIUDAD DE MÉXICO

ESCALA GRÁFICA: CLAVE: **PL-01**


ESCALA: 1:200 FECHA: OCTUBRE/2019

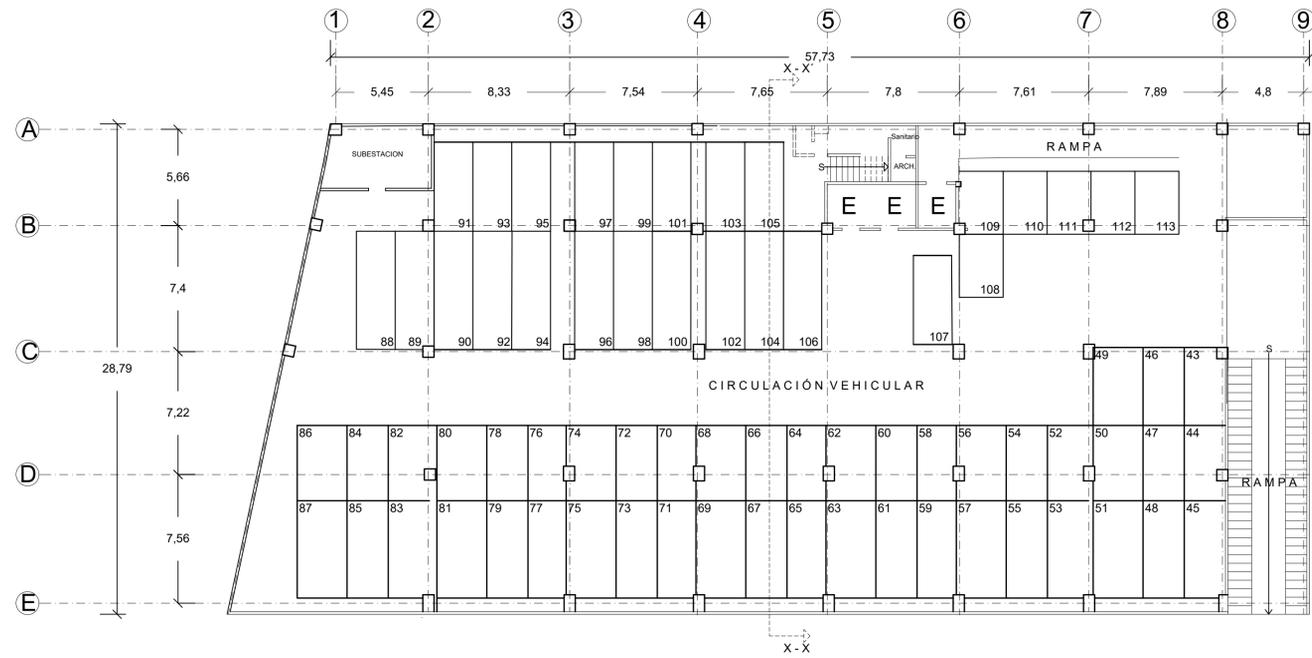


PLANTA SÓTANO

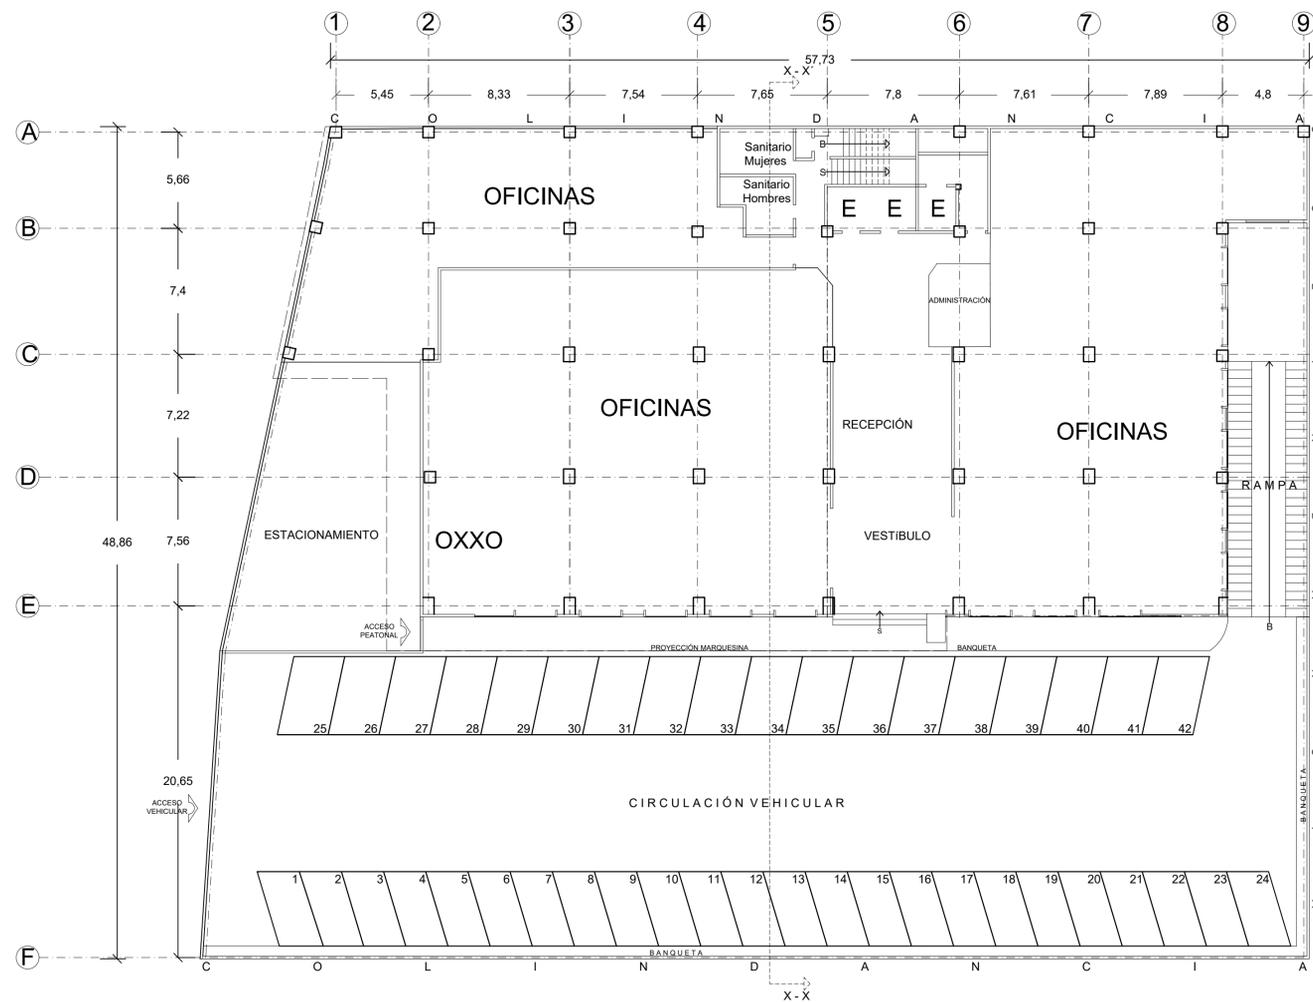


PLANTA BAJA

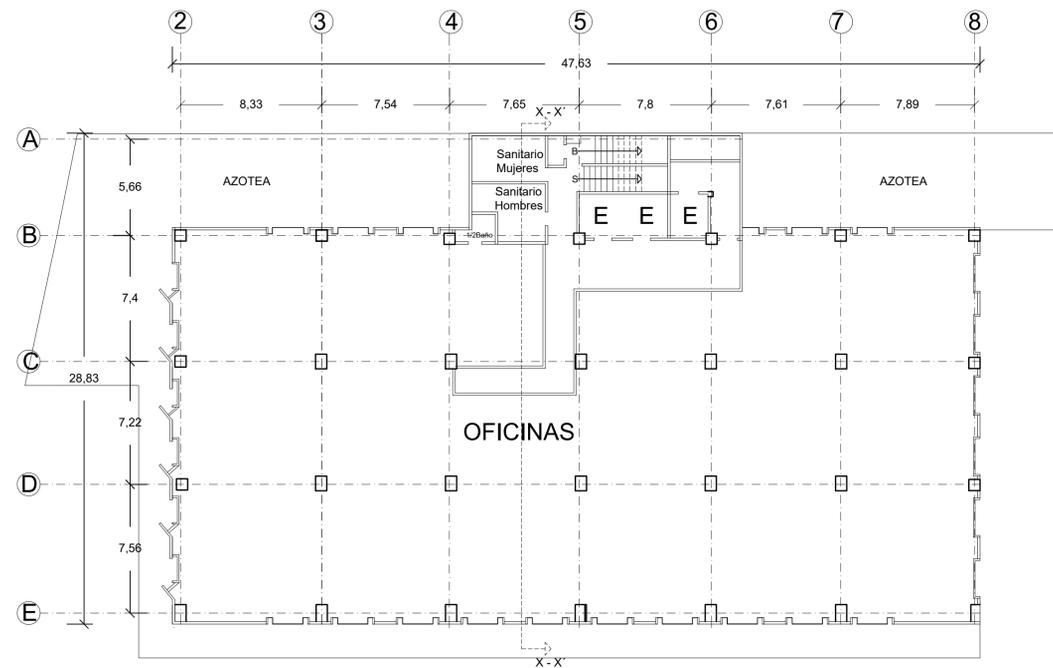


PLANTA NIVEL 1

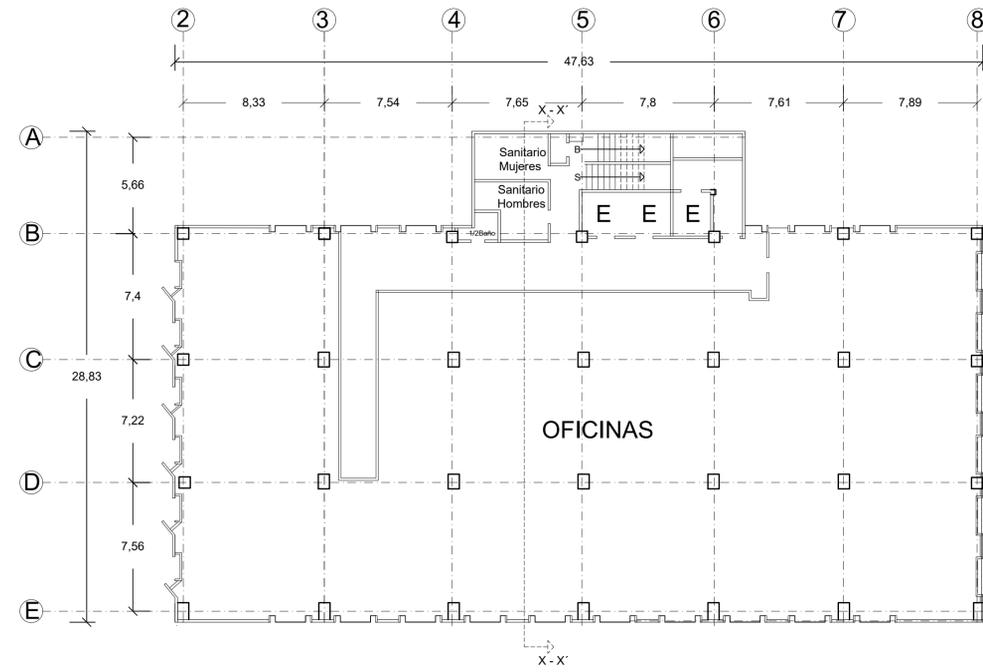



PLANTA NIVEL 2

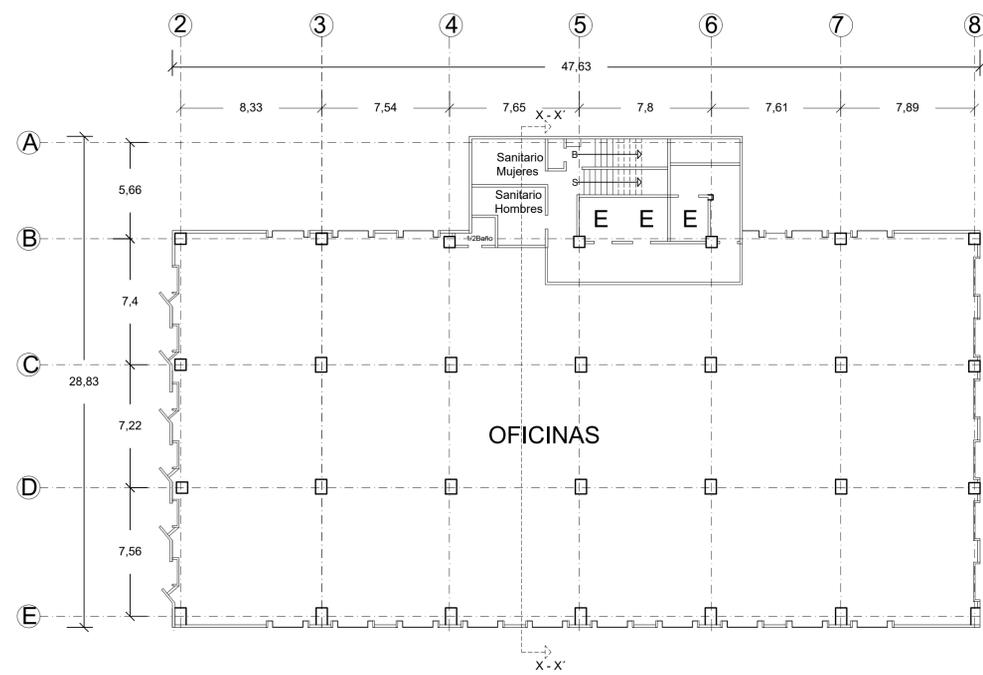

PLANTA NIVEL 3

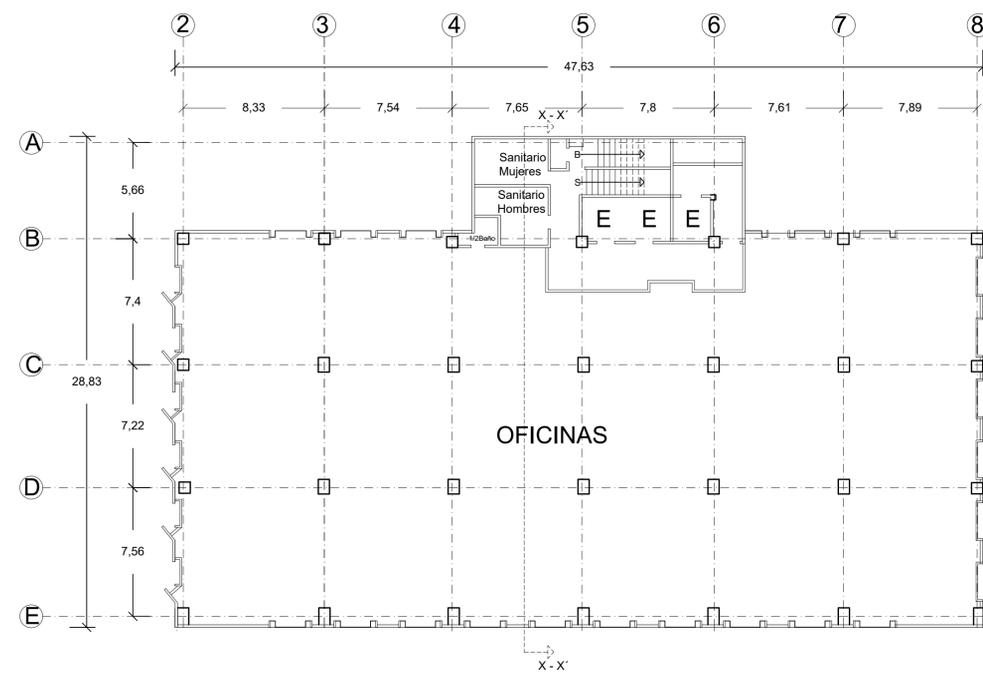

PLANTA NIVEL 4

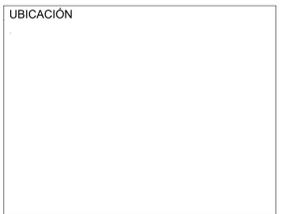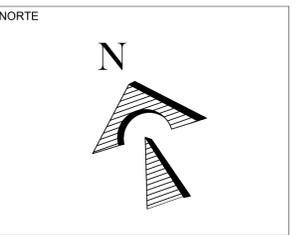


NOTAS GENERALES:  
 1.- LAS COTAS RIGEN DIBUJO.  
 2.- TODAS LAS COTAS SE INDICAN EN METROS, EXCEPTO DONDE SE INDIQUE LO CONTRARIO.

PROPIEDAD:


PLANO: **ARQUITECTÓNICO**

UBICACION: AV. INGENIEROS MILITARES 85  
 COL. ARGENTINA PONIENTE  
 ALCALDIA MIGUEL HIDALGO, CIUDAD DE MÉXICO

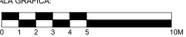
ESCALA GRÁFICA:  1:200

ESCALA: 1:200 FECHA: OCTUBRE/2019


CLAVE: **PL-02**

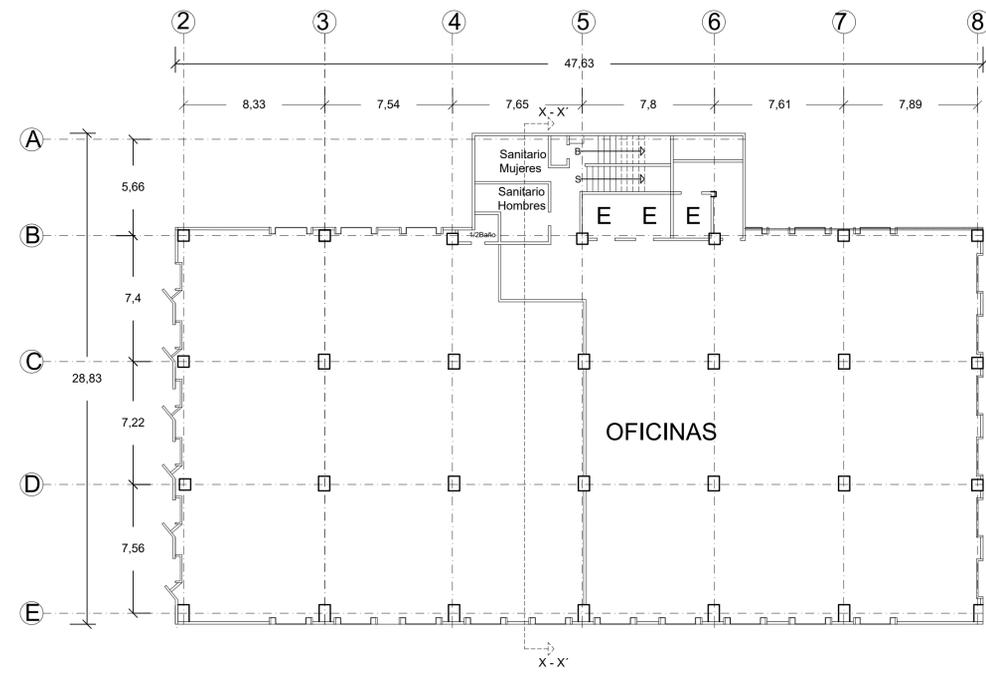


PLANTA NIVEL 5

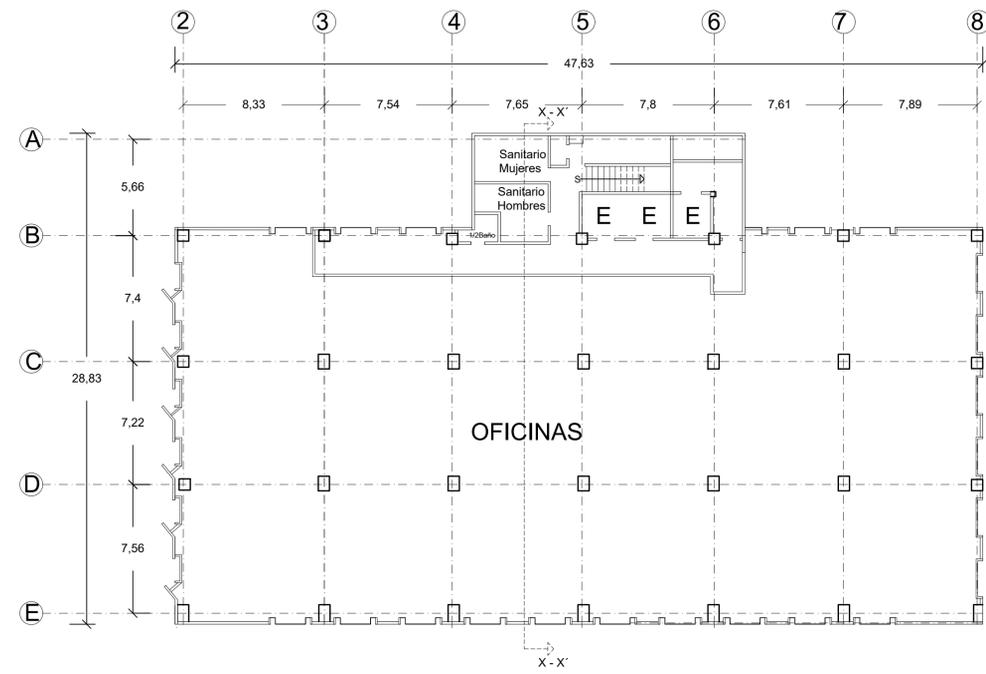

PLANTA NIVEL 6

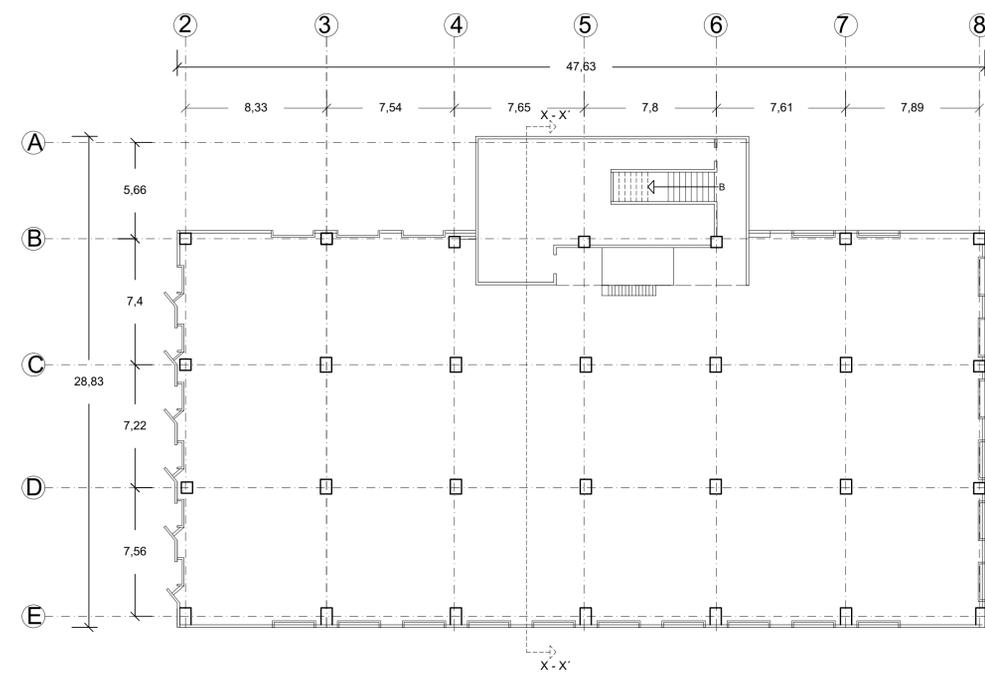

PLANTA AZOTEA

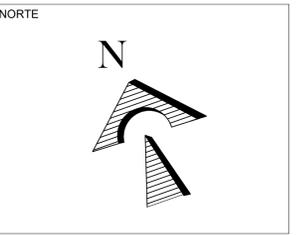

UBICACIÓN

SIMBOLOGÍA

NOTAS GENERALES:  
 1.- LAS COTAS RIGEN DIBUJO.  
 2.- TODAS LAS COTAS SE INDICAN EN METROS, EXCEPTO DONDE SE INDIQUE LO CONTRARIO.

PROPIEDAD:


PLANO: ARQUITECTÓNICO

UBICACION: AV. INGENIEROS MILITARES 85  
 COL. ARGENTINA PONIENTE  
 ALCALDIA MIGUEL HIDALGO, CIUDAD DE MÉXICO

ESCALA GRÁFICA: 0 1 2 3 4 5 10M

ESCALA: 1:200 FECHA: OCTUBRE/2019

PL-03

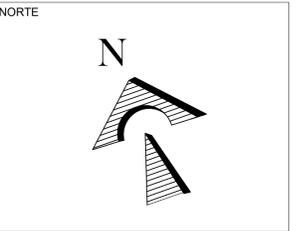

**NOTAS GENERALES:**  
 1.- LAS COTAS RIGEN DIBUJO.  
 2.- TODAS LAS COTAS SE INDICAN EN METROS, EXCEPTO DONDE SE INDIQUE LO CONTRARIO.

PROPIEDAD:


PLANO: **ARQUITECTÓNICO**

UBICACION: AV. INGENIEROS MILITARES 85  
 COL. ARGENTINA PONIENTE  
 ALCALDIA MIGUEL HIDALGO, CIUDAD DE MÉXICO.


ESCALA GRÁFICA:  1:200

FECHA: **OCTUBRE/2019**

CLAVE: **PL-04**

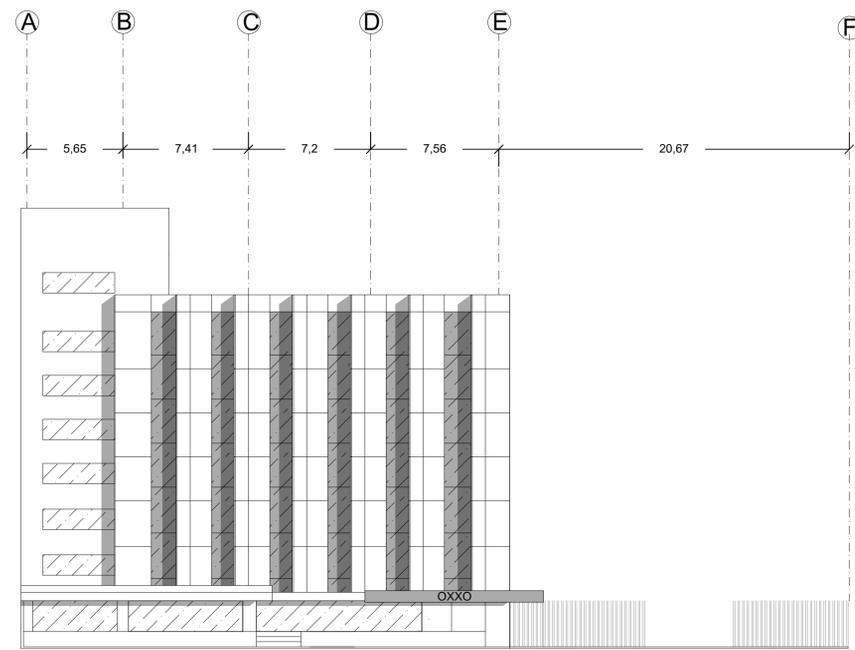

**FACHADA PRINCIPAL**

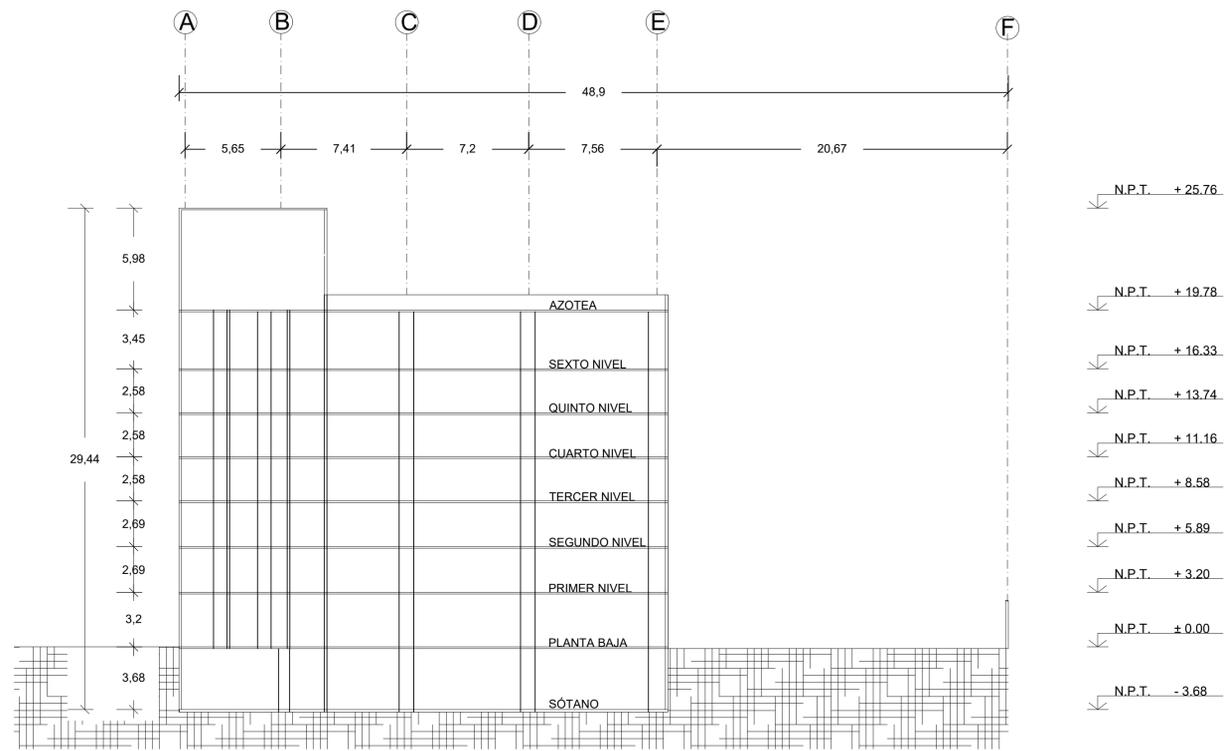

**CORTE X - X'**