


PLANTA BAJA



PLANTA ALTA OPCIÓN 4 RECÁMARAS

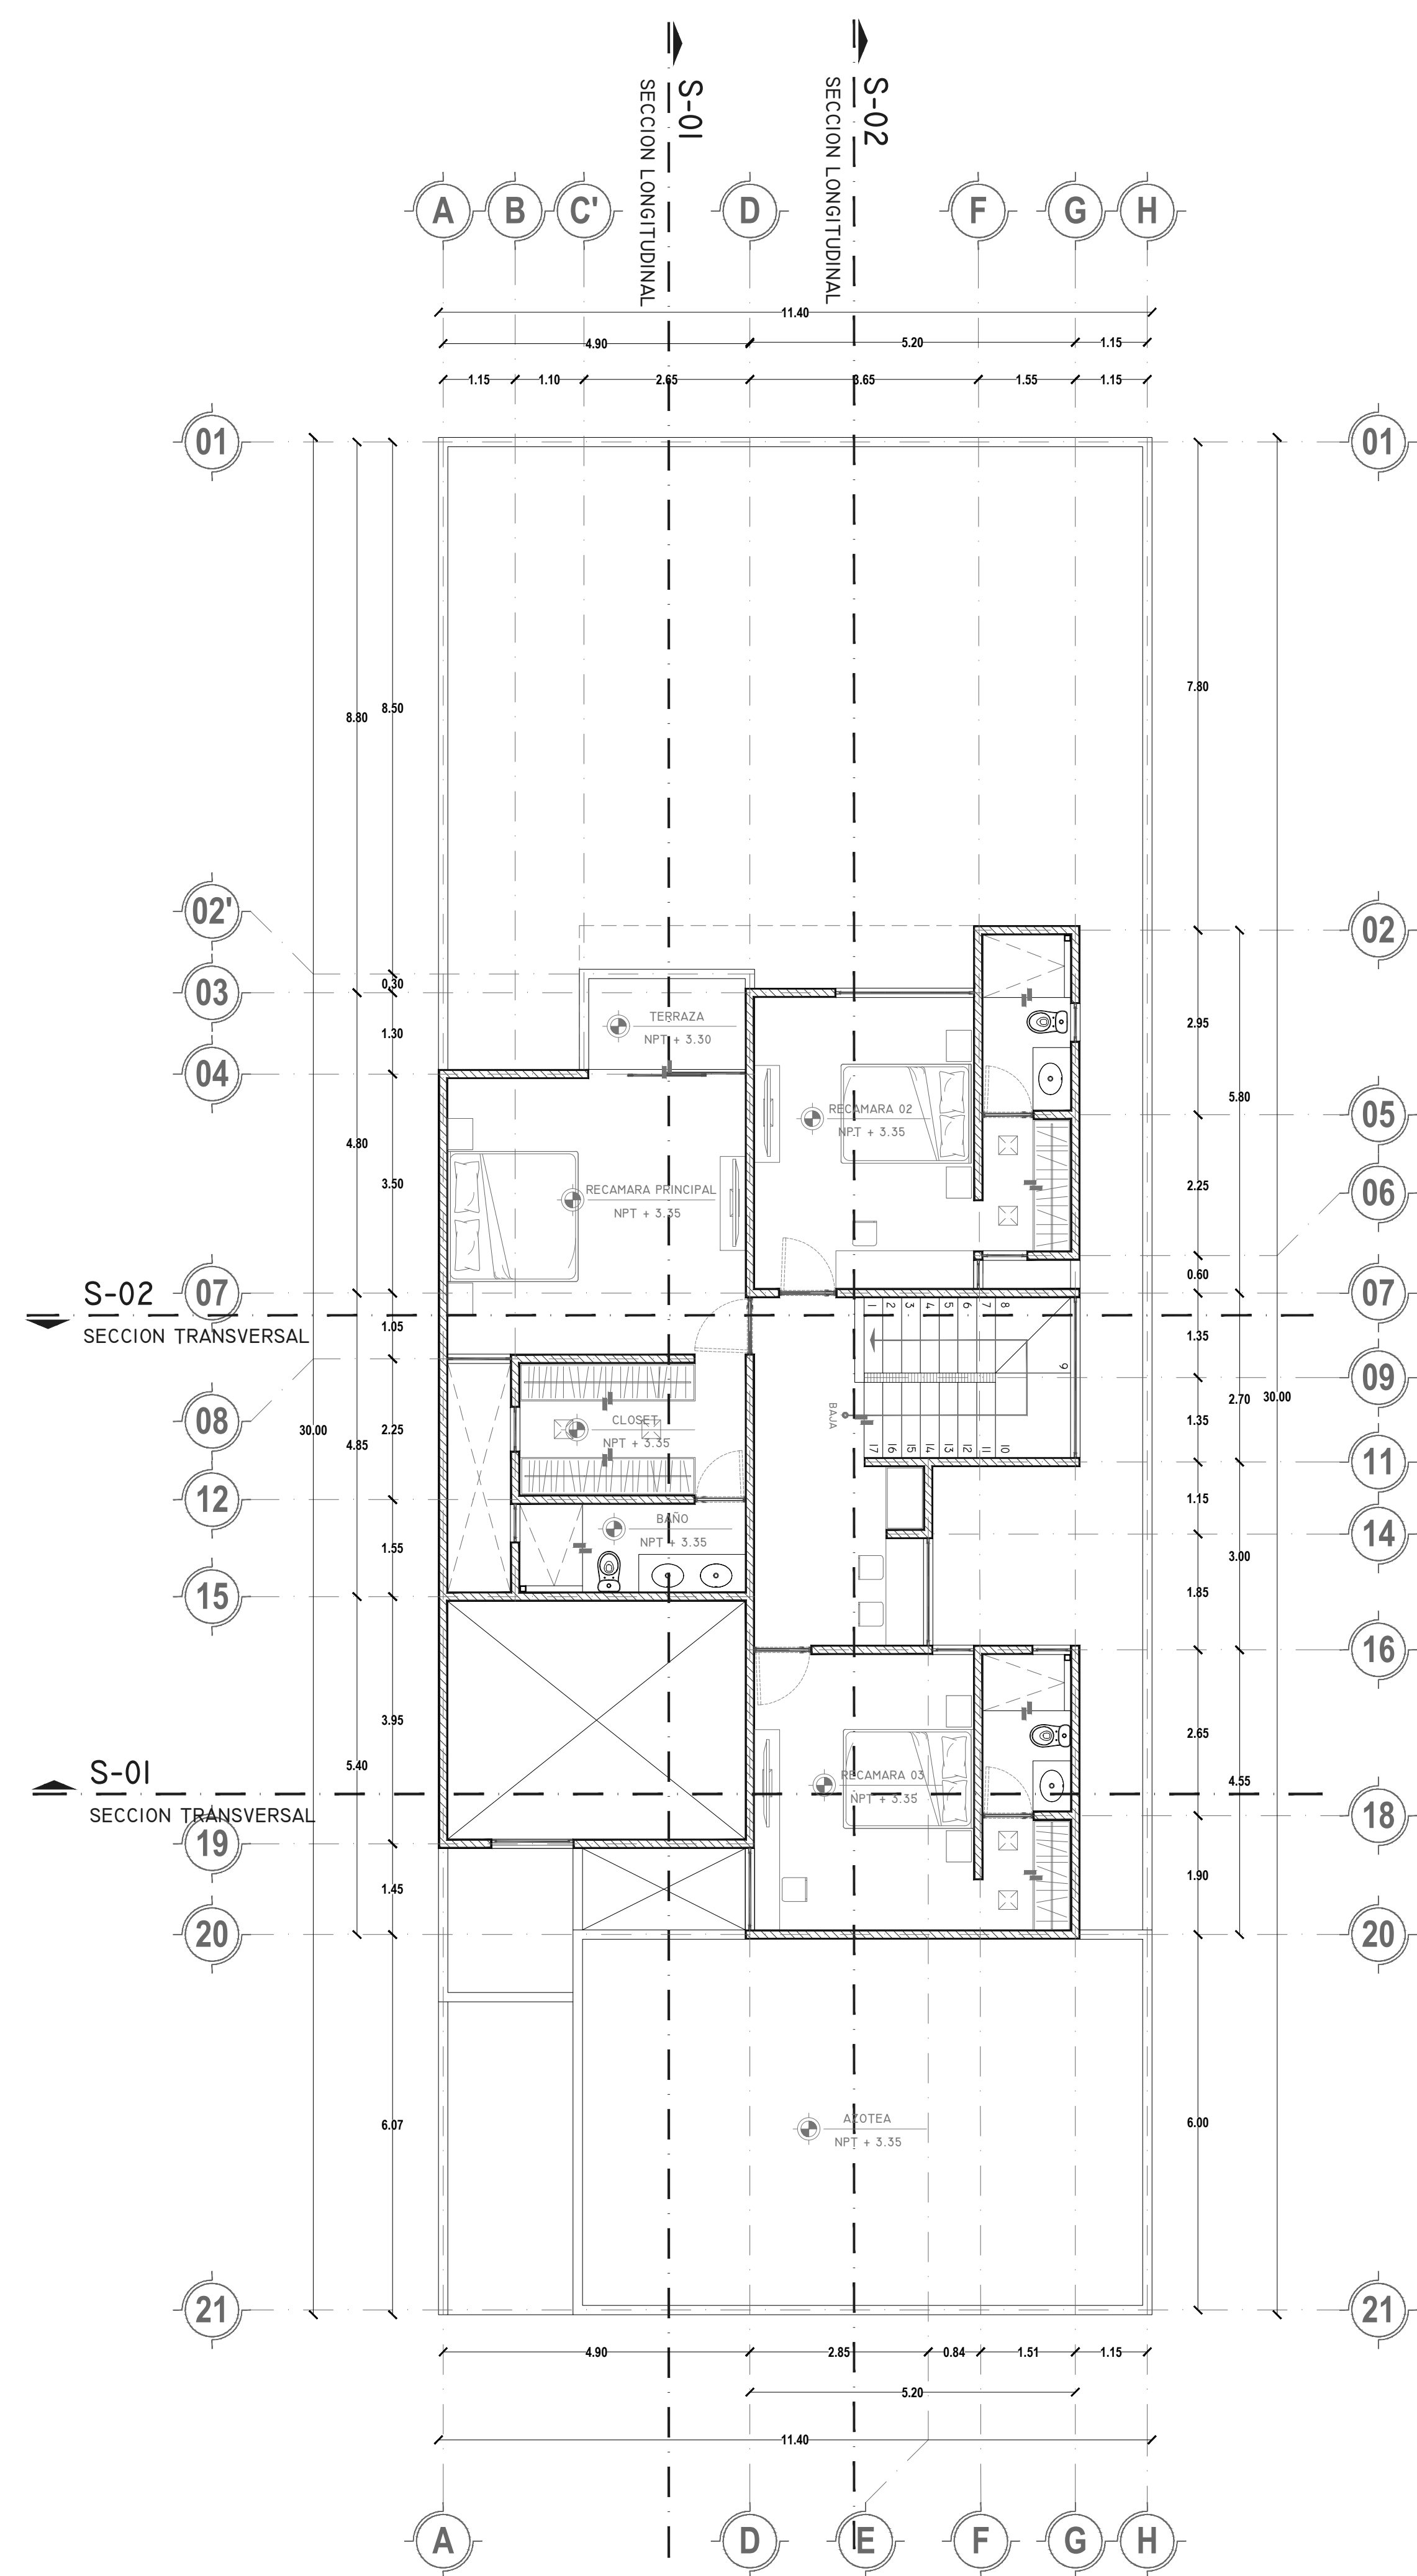

NOMENCLATURA DEL PROYECTO

- INDICA NIVEL DE PISO TERMINADO EN PLANTA
- INDICA NIVEL EN CORTE Y ALZADO
- INDICA NIVEL EN CORTE SEGÚN ÁREA
- NPT NIVEL DE PISO TERMINADO
- INDICA PENDIENTE EN AZOTEA
- CAMBIOS DE NIVEL EN PISO
- PAÑO DE PUERTA/VENTANA CORREDIZO EN PLANTA Y ALZADO
- PAÑO DE PUERTA/VENTANA FIJO
- INDICA COTAS A EJES
- INDICA MURO
- INDICA MURO DE PANEL DE YESO
- INDICA COLUMNA DE ACERO
- INDICA CANCELERÍA
- INDICA EJE
- INDICA LÍNEA DE CORTE REFERIDA EN PLANOS RESPECTIVOS

LEGENDA

NOTAS / OBSERVACIONES

CLAVE

NC2-ARQ

01

PROYECTO: NOROASIS CASA 2

UBICACION: TEMOZON, MERIDA, YUCATAN

PLANO: PLANTAS ARQUITECTONICAS - 4 REC.

ESCALA: 1:75

FECHA: MAYO 2020

PROPIETARIO: PROFEM

COLABORADORES: SEBASTIAN OLIVERA JARAMILLO

ARQ. ADRIANA ESTHER ANCONA BOUZA

ARQ. JESSICA MACARRIA CETINA FALLA

C. P. 97130 Y 97131 No. 202 INT. 207 COLONIA CAMPESINE MERIDA, YUCATAN CP 97130

TELÉFONO: (999) 971-41-41

CONTACTO: www.etas.mx / info@etas.mx

NOTA: ESTE PLANO ESTÁ PROTEGIDO EN SU TOTALIDAD POR DERECHOS DE AUTOR. QUEDA PROHIBIDA TODA REPRODUCCIÓN, TOTAL O PARCIAL, POR LO QUE ESTA INFORMACIÓN NO PUEDE CONSERVARSE NI REPRODUCIRSE DE NINGUNA MANERA.