

Propietario:
Proyectos de
Construcción Integral
WIN S.A. de C.V.


Dirección:
Fraccionamiento "EL CIELO"
Calle Magaluf, lote 01,
manzana N

Ubicación:




DATOS DE LA OBRA	
SEPERFICIE	AREA M2
TERRENO	160.00
PLANTA BAJA CON VOLADOS	100.94
PLANTA ALTA CON VOLADOS	86.29
TOTAL	187.23
VOLADOS EN COCHERA	20.22
TOTAL FINAL	207.45

Medidas:

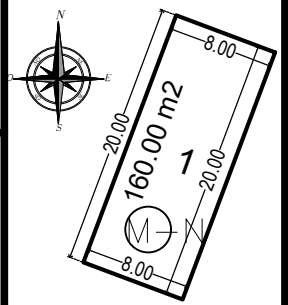

Planta arquitectónica baja

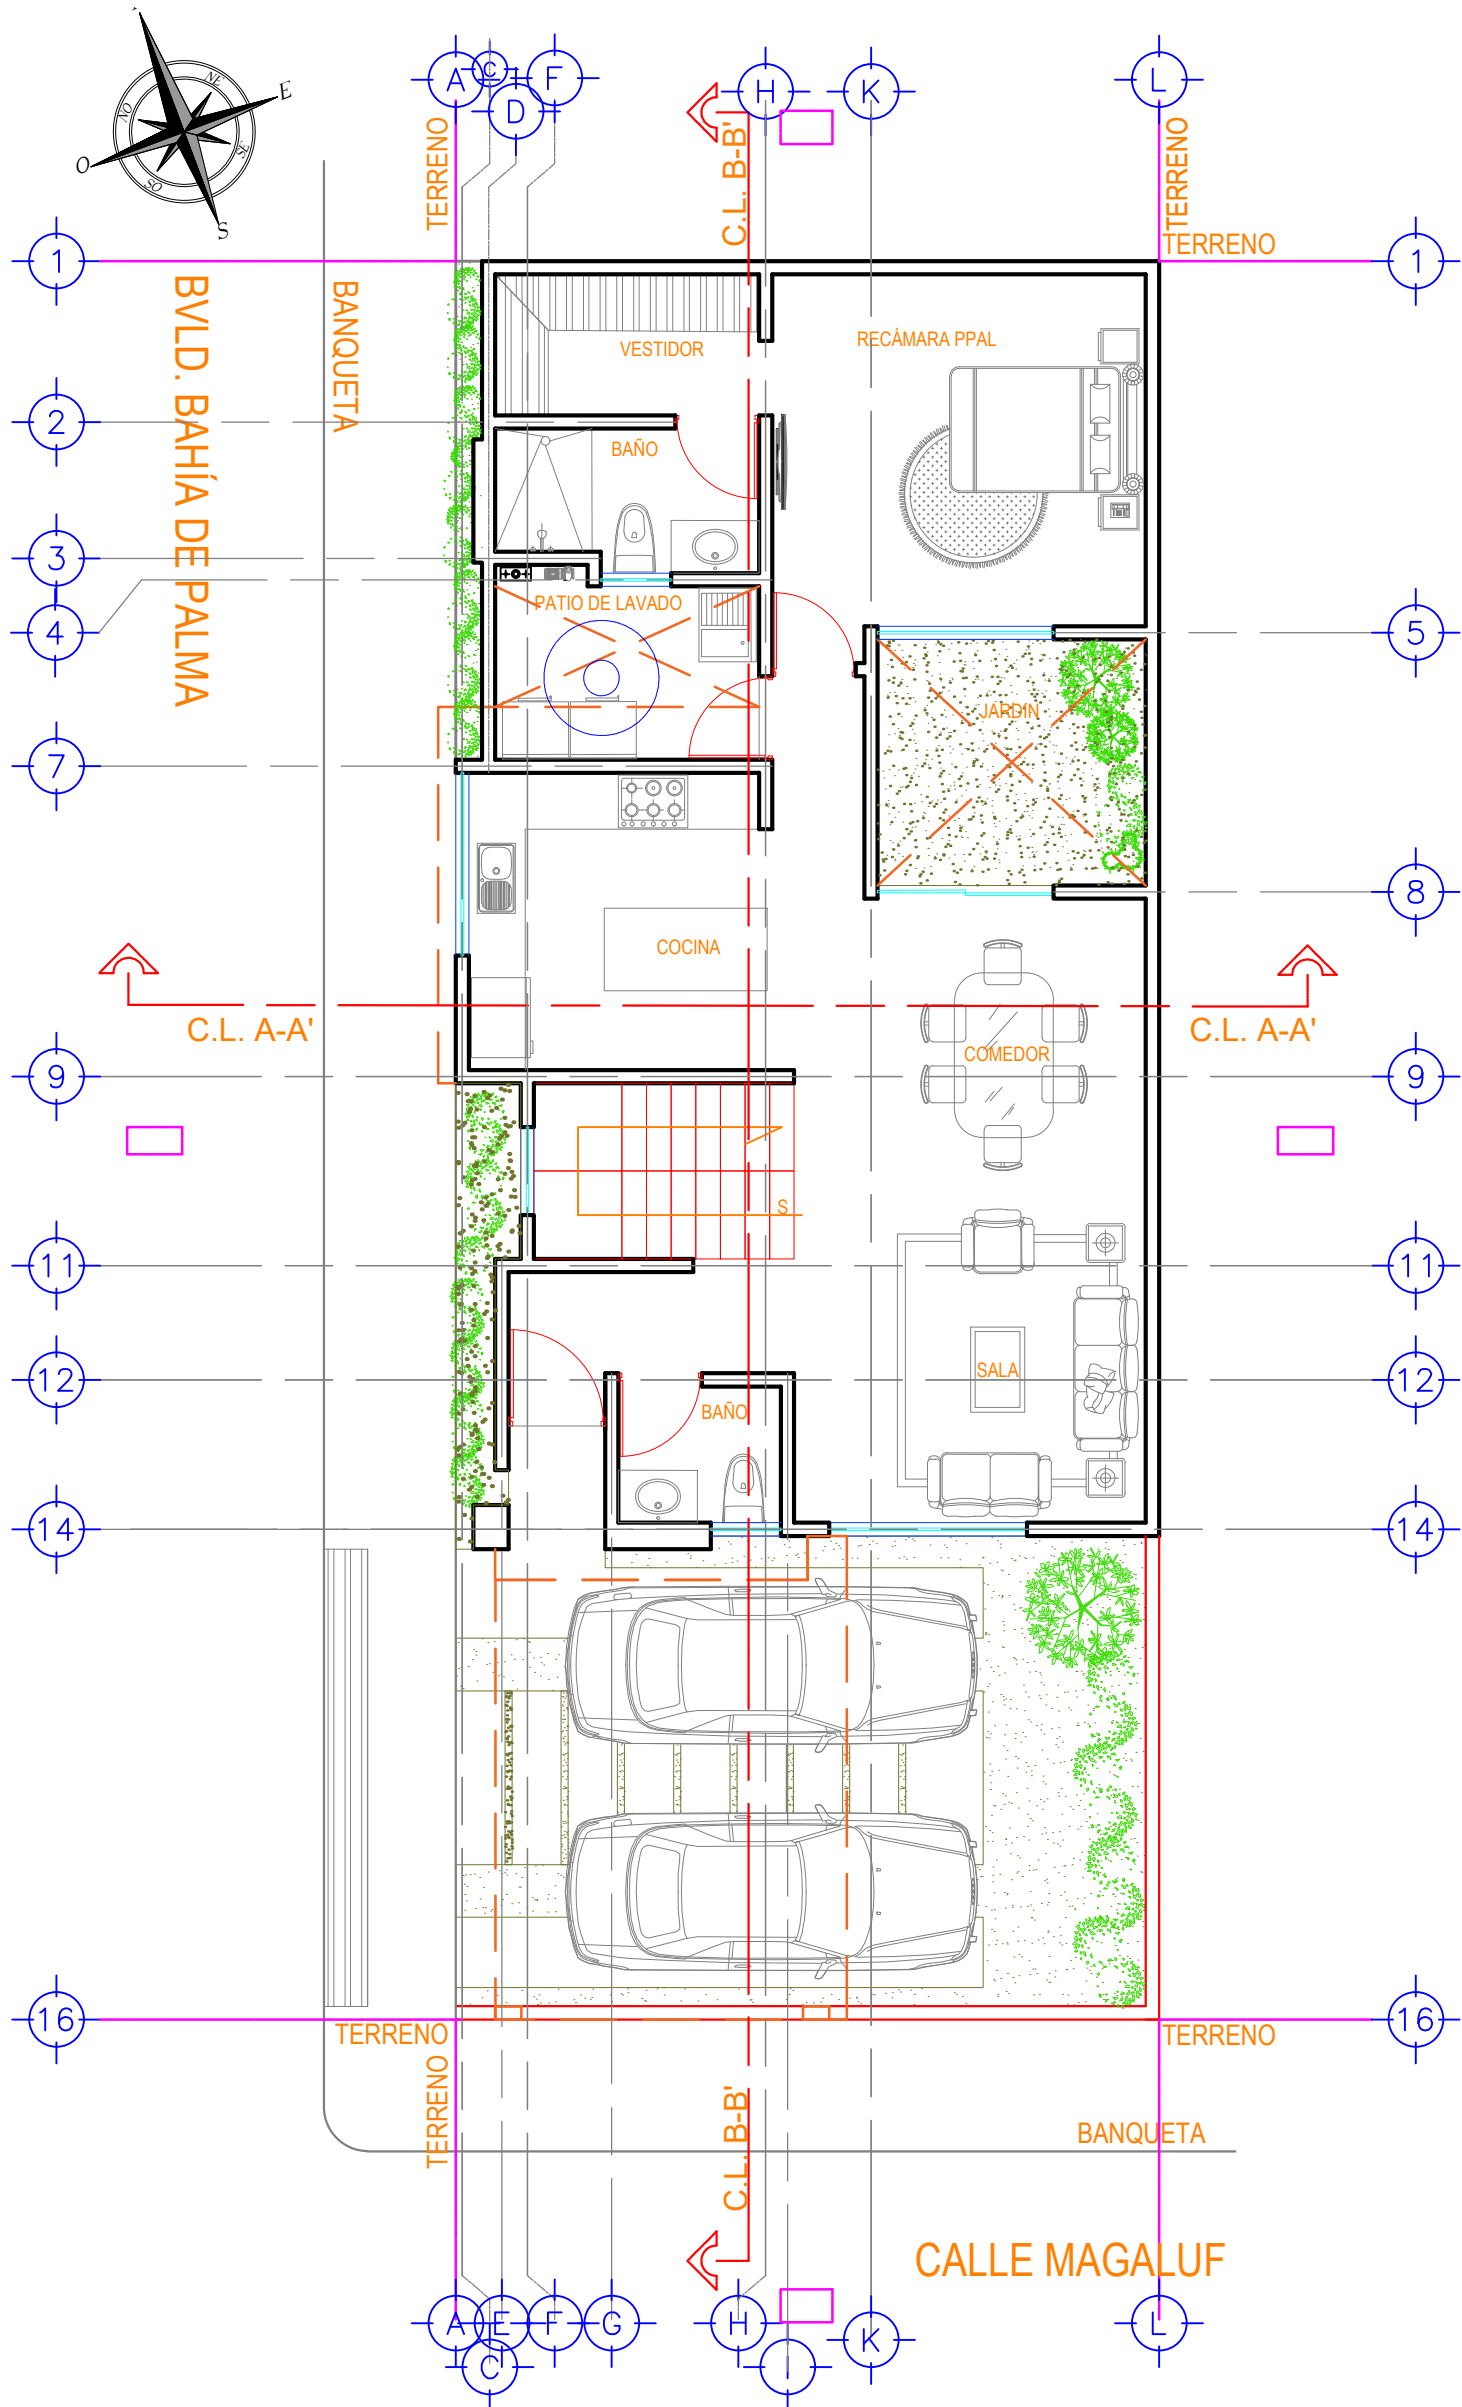

ARQUITECTÓNICO PLANTA BAJA
escala 1:125