


PLAZA ARCOS

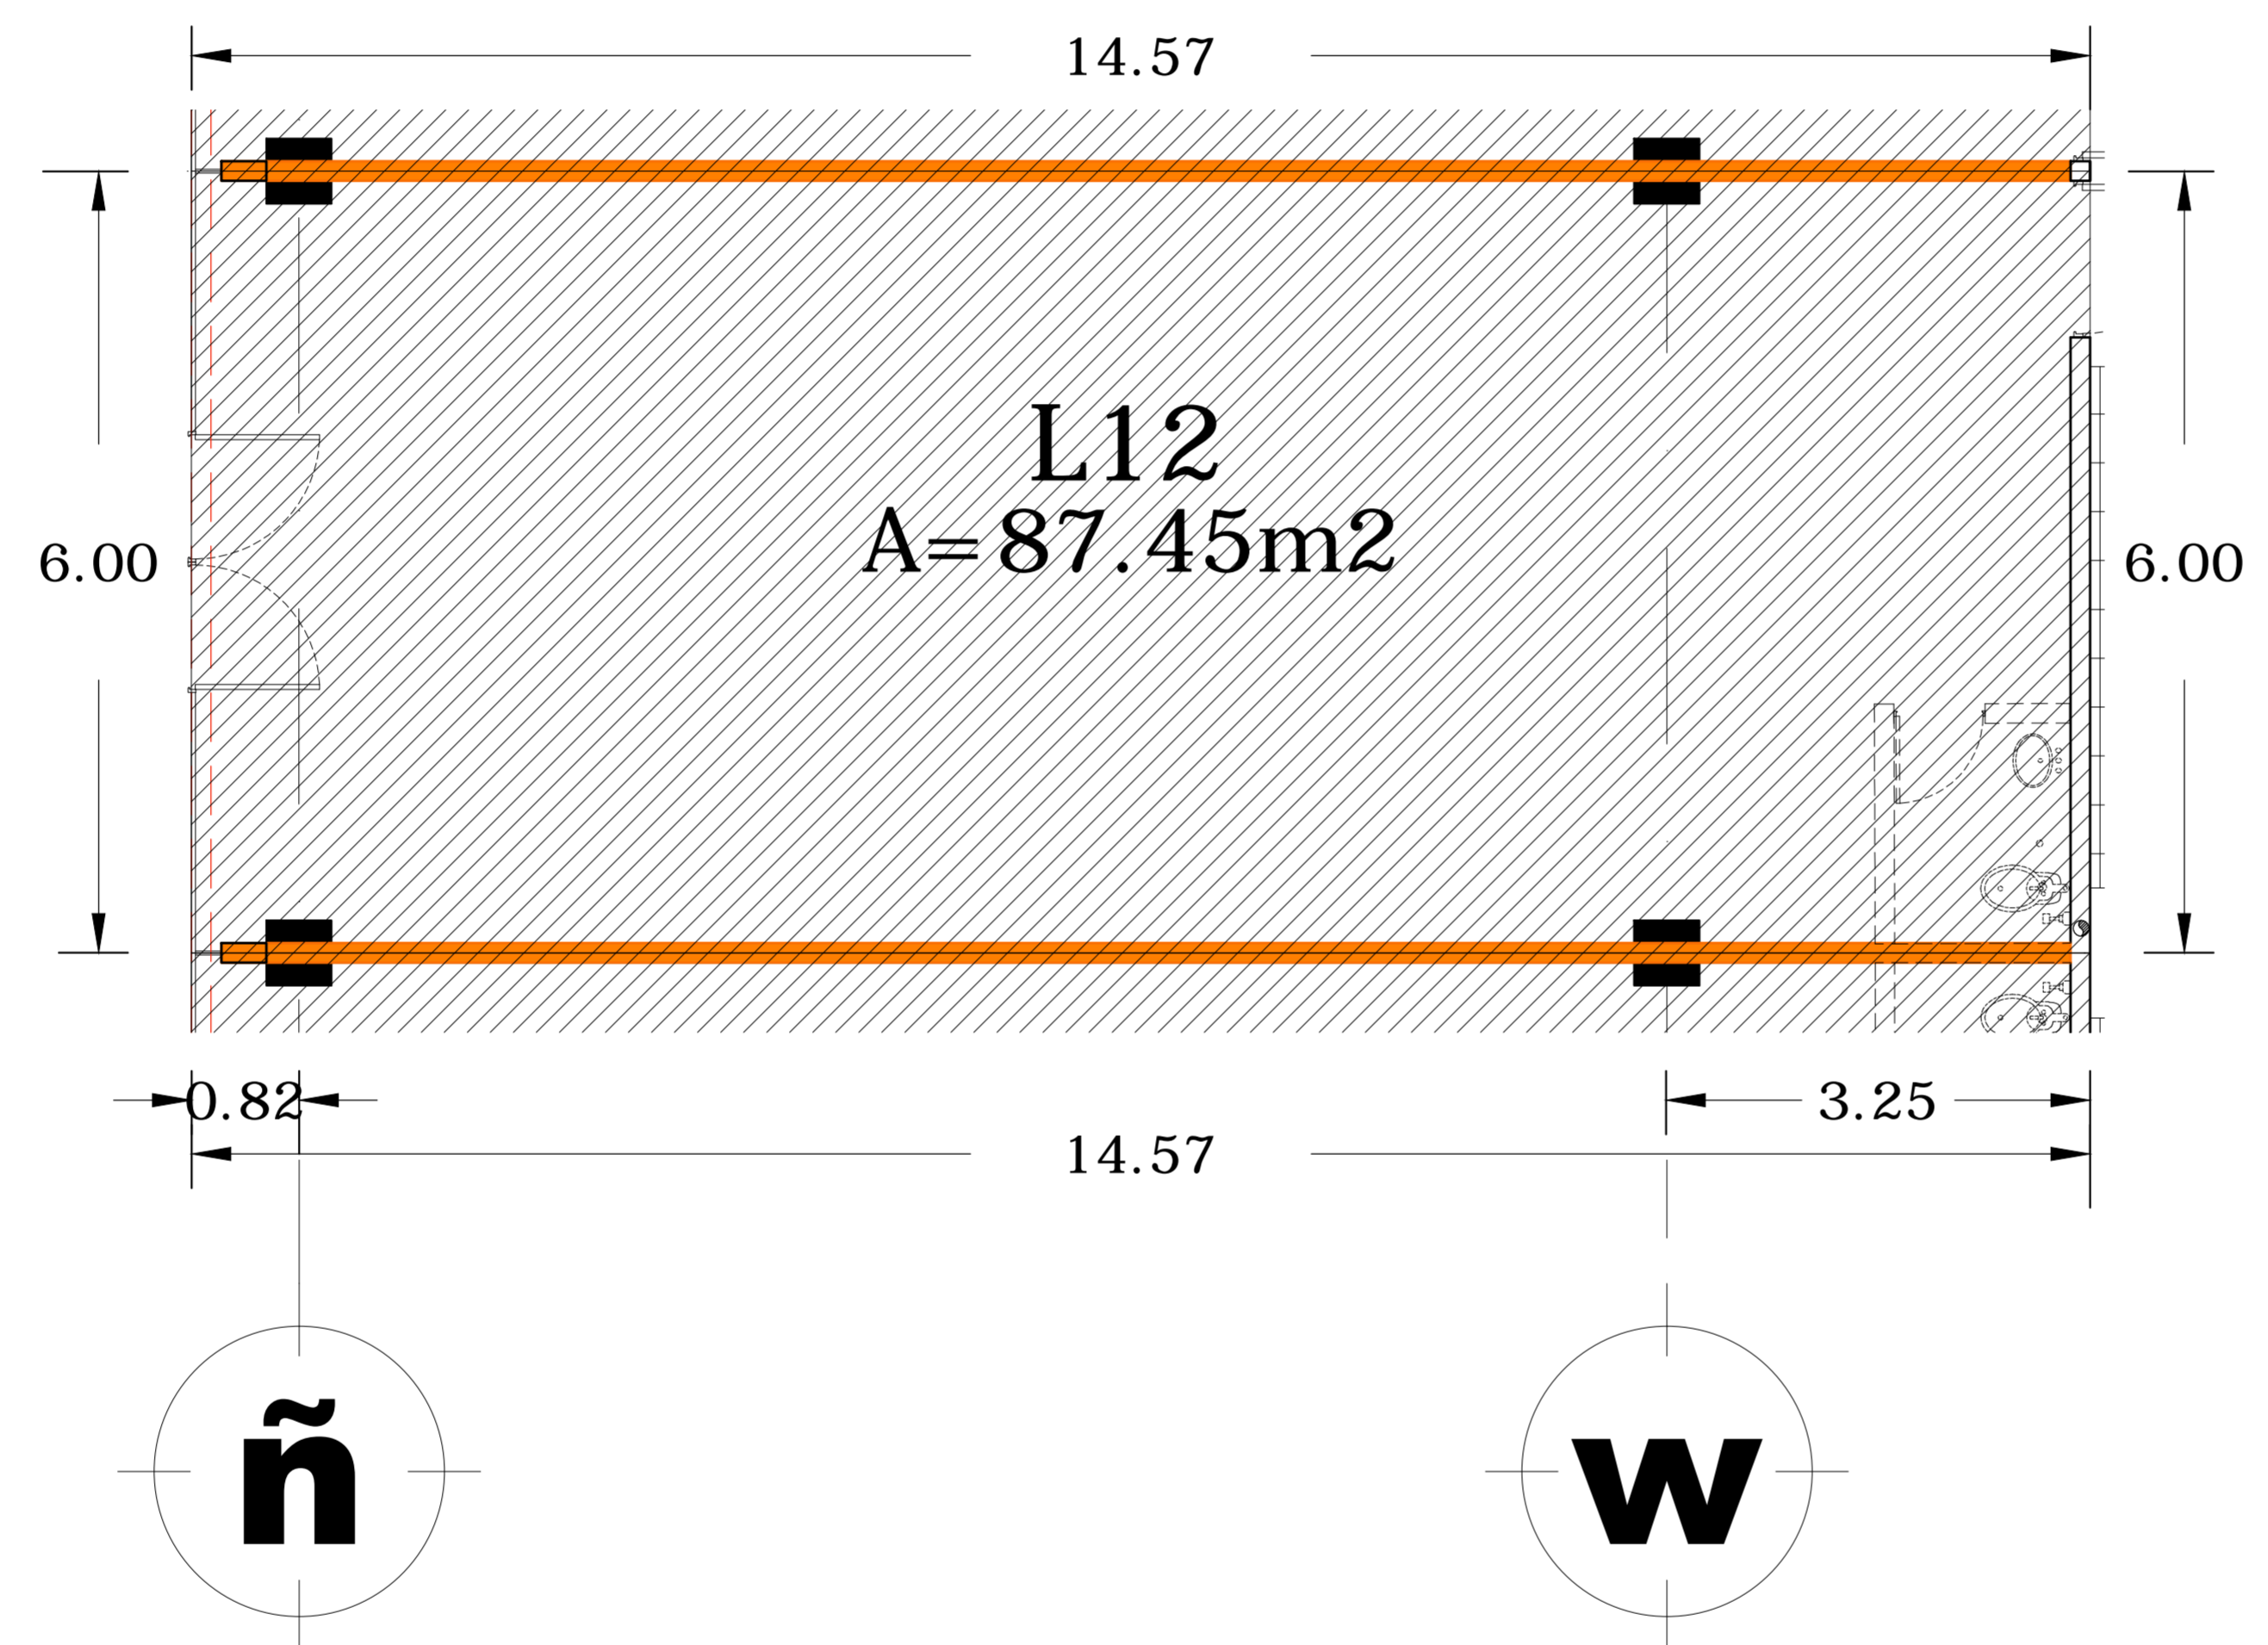

26

27

ñ

W

PROPIETARIO:
Centro Comercial @WJnUMCB

norte

simbología:

PARTIDA
ARQUITECTONICO

PROPIETARIO

UBICACION
CALLE
FRACCIONAMIENTO
CIUDAD
-AGUASCALIENTES, AGS

PERITO RESPONSABLE DE OBRA
No. CED. PROF.

PERITO ESTRUCTURAL
No. CED. PROF.

DOF-4C' 9B 8-G9vC 5FE1 +D7HC B-7C
No. CED. PROF.

DOF-4C' 9B 8-G9vC 1 F65BC
No. CED. PROF.

CONTENIDO
**LOCAL # L12
PLANTA ALTA**

No. DE PLANO: 04
ESCALA: 1:50
CLAVE DE PLANO: L12

FECHA: JULIO/2012

grupo spazio
www.grupospazio.com.mx

FIRMA

FIRMA

FIRMA

FIRMA

FIRMA

FIRMA

FIRMA

ESTE PROYECTO O PLANO ES PROPIEDAD DE SPAZIO S.C. SE PROHIBE SU REPRODUCCION PARCIAL O TOTAL ASI COMO SU MODIFICACION SIN CONSENTIMIENTO DE LA EMPRESA. SU USO SE LIMITA AL ESTUDIO O PROYECTO PARA EL CUAL FUE ELABORADO.