


PLAZA ARCOS

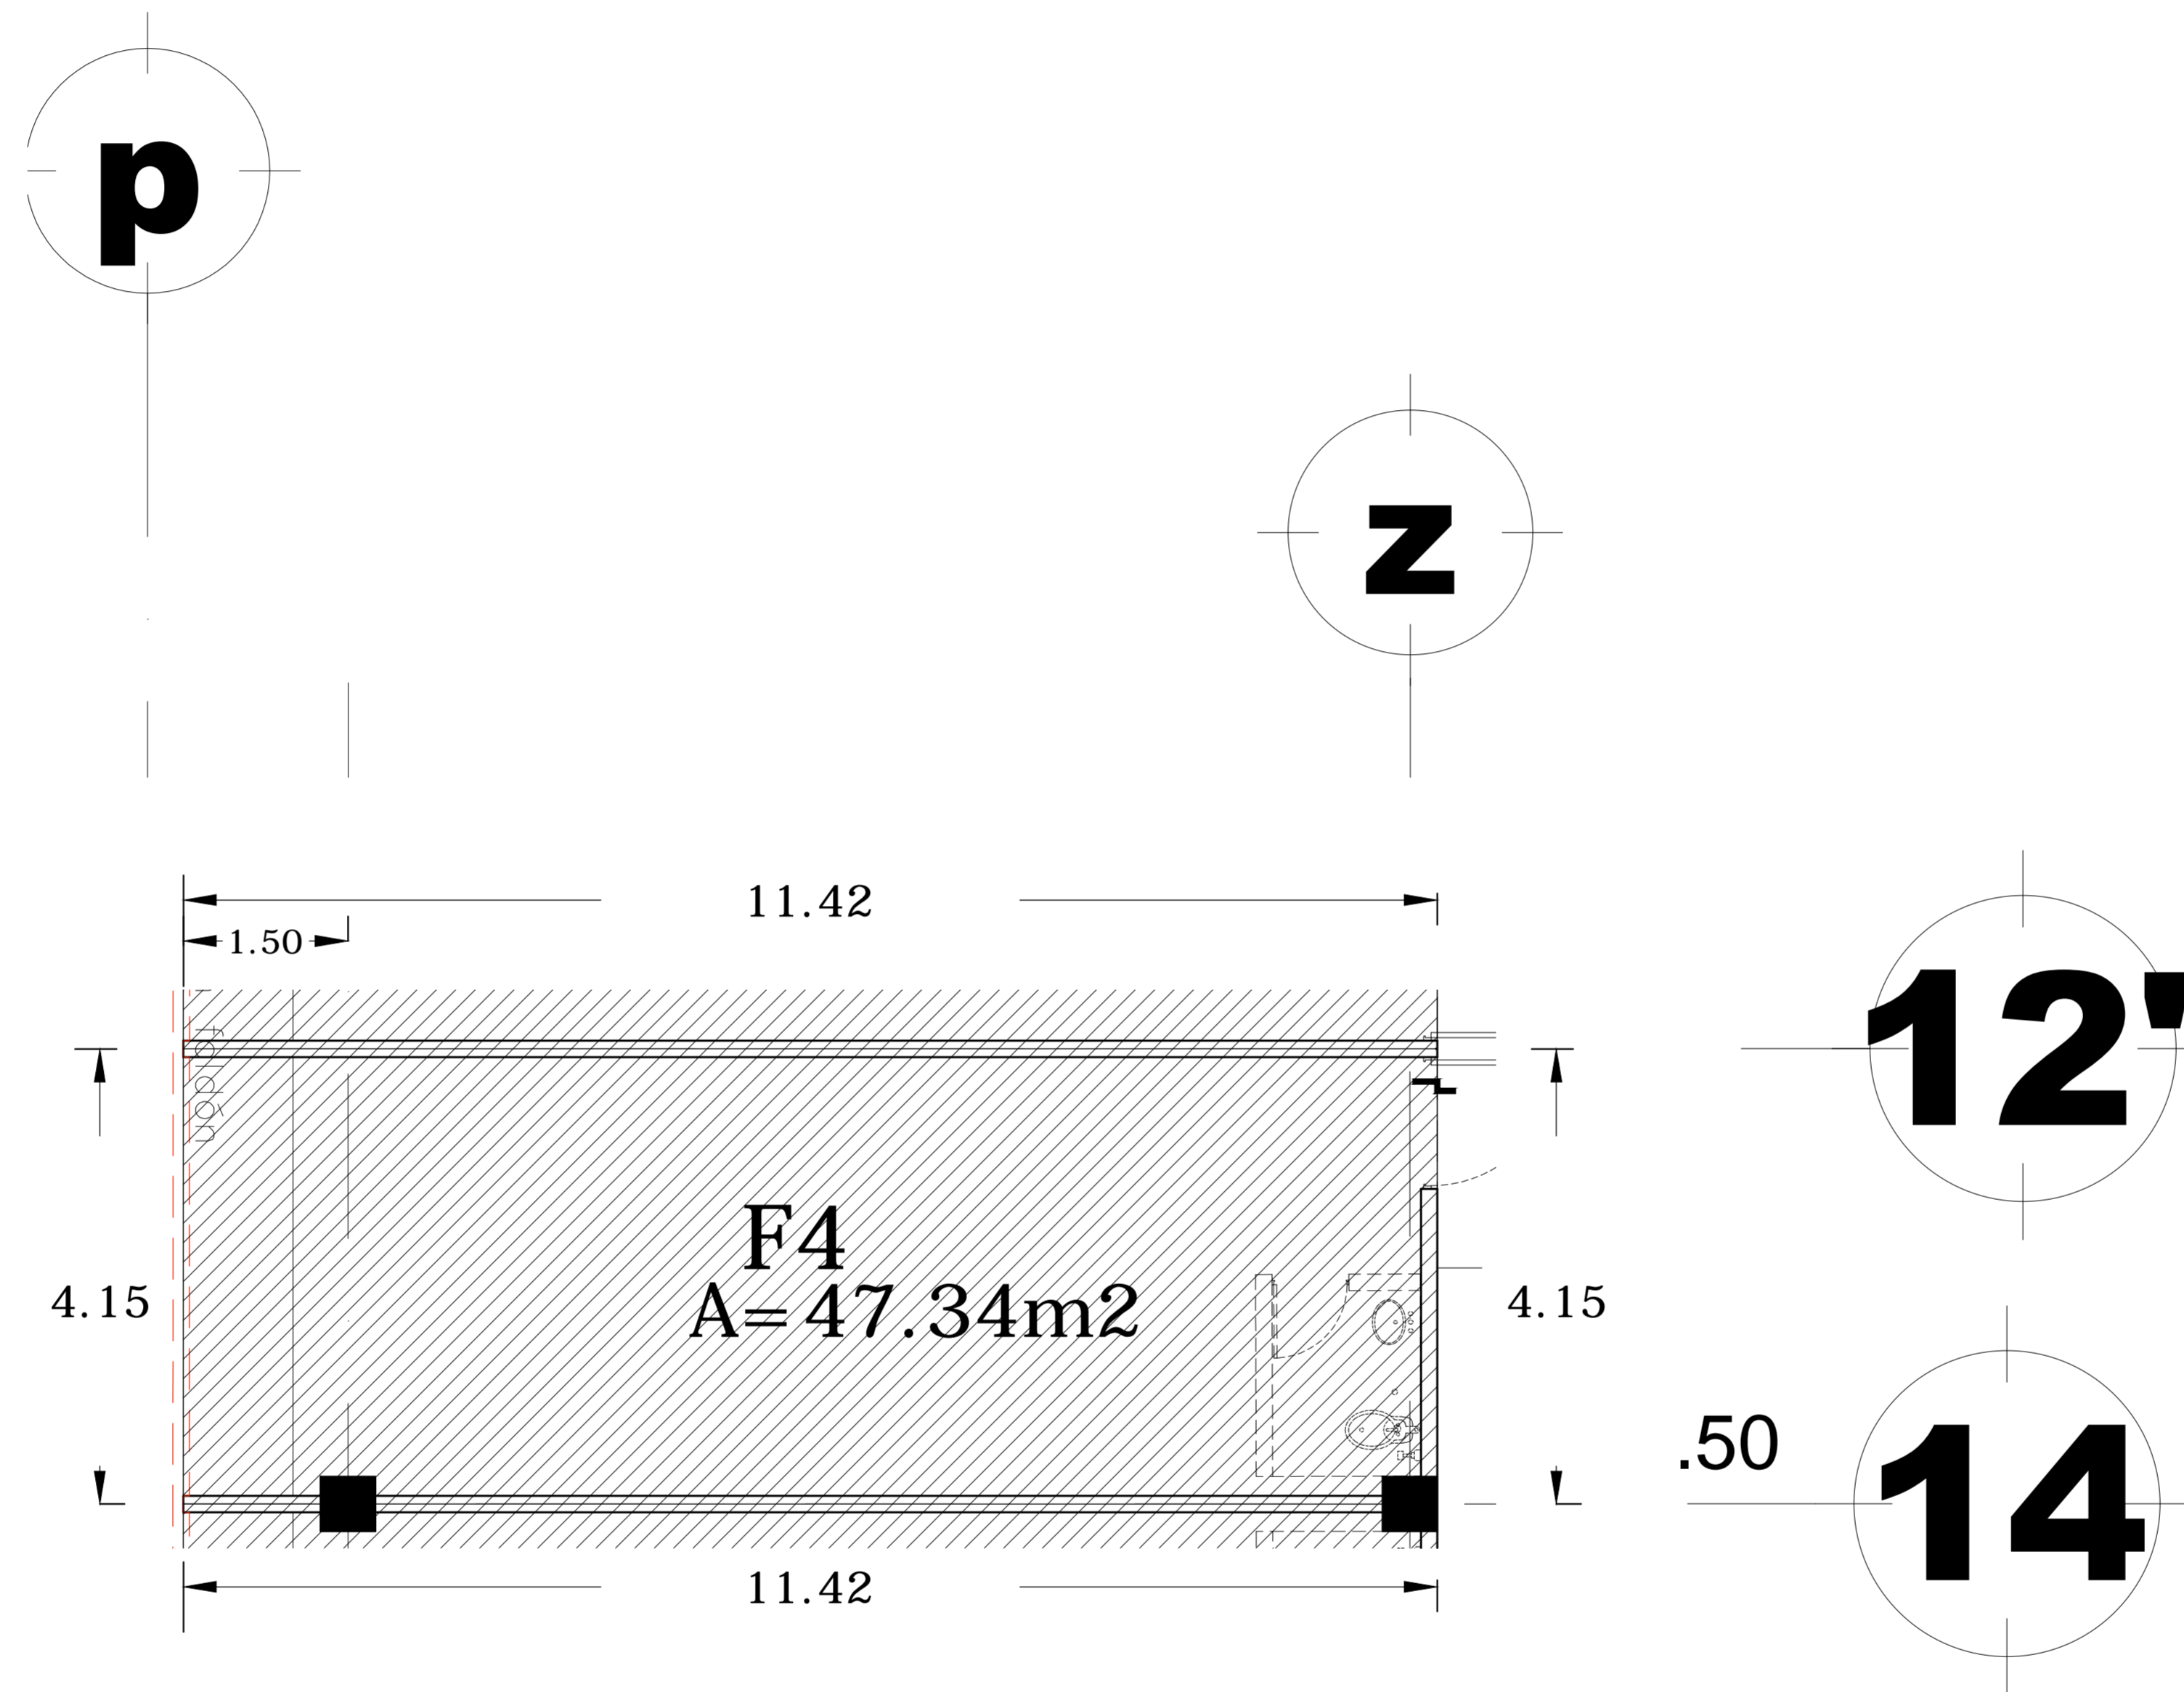

PROPIETARIO:
Centro Comercial @WJnUMCB

norte

simbología:

PARTIDA

ARQUITECTONICO	grupo spazio www.grupospazio.com.mx
----------------	--

PROPIETARIO FIRMA

UBICACION
CALLE

FRACCIONAMIENTO

CIUDAD
-AGUASCALIENTES, AGS

PERITO RESPONSABLE DE OBRA FIRMA

No. CED. PROF.

PERITO ESTRUCTURAL FIRMA

No. CED. PROF.

DIF-4C' 9B 8-G9nC 5FE1 4D7HCB-7C FIRMA

No. CED. PROF.

DIF-4C' 9B 8-G9nC 1 F65BC FIRMA

No. CED. PROF.

CONTENIDO

**LOCAL # F4
PLANTA BAJA**

Nº DE PLANO 04	ESCALA 1:50	CLAVE DE PLANO F4
--------------------------	----------------	----------------------

HECMOTIE SPAZIO GSPAIZO S.C	Rc 4B0ME SPAZIO GSPAIZO S.C
FECHA JULIO/2012	(F) 1006 bc

ESTE PROYECTO O PLANO ES PROPIEDAD DE SPAZIO S.C. SE PROHIBE SU REPRODUCCION PARCIAL O TOTAL ASI COMO SU MODIFICACION SIN CONSENTIMIENTO DE LA EMPRESA. SU USO SE LIMITA AL ESTUDIO O PROYECTO PARA EL CUAL FUE ELABORADO.