



- SIMBOLOGÍA:**
- N.P.T.** NIVEL DE PISO TERMINADO.
 - N.C.T.** NIVEL DE CABALLETE TERMINADO.
 - N.A.T.** NIVEL DE AZOTEA TERMINADA.
 - N.M.T.** NIVEL DE MURO TERMINADO.
 - B.A.P.** BAJADA DE AGUAS PLUVIALES
 - CAMBIO DE NIVEL DE PISO.
 - INDICA NIVEL EN PLANTA
 - INDICA NIVEL EN ALZADO

- NOTAS:**
1. COTAS Y NIVELES EN METROS.
 2. LOS NIVELES ESTAN DADOS SOBRE EL NIVEL +0.00.
 3. EL NIVEL +0.00 ES IGUAL A NIVEL +0.00 DE FIRME DE CONCRETO.
 4. EL CONTRATISTA RECTIFICARÁ EN EL SITIO DE LA OBRA ANTES DE EJECUTAR LAS DIMENSIONES Y NIVELES INDICADOS EN ESTE PLANO, DEBIENDO SOMETER A LA DIRECCIÓN DE OBRA CUALQUIER DIFERENCIA QUE SE DETECTE, ASÍ COMO LA INTERPRETACIÓN QUE EL PROPIO CONTRATISTA HAGA SOBRE ESTE PLANO

PROYECTO:
CASA ELEGANCE

LOCALIZACIÓN:
DZITYA, YUCATÁN

PROPIETARIO:
SR. ABELARDO CERECEDO

DISEÑO:
ARQ. MARIO RENÁN LÓPEZ.

DIBUJÓ:

FECHA:
FEBRERO/ 2024

ESCALA:
1:200

UNIDAD:
METROS.

M2 PLANTA BAJA:
230 m2


SUPERFICIE DEL TERRENO:
611.55 m2



M2 PLANTA ALTA:
260 m2

M2 DE CONSTRUCCIÓN TOTAL:
490 m2

NOMBRE DEL PLANO:
PLANO ARQUITECTÓNICO PLANTA BAJA

CLAVE:
ARQ-01

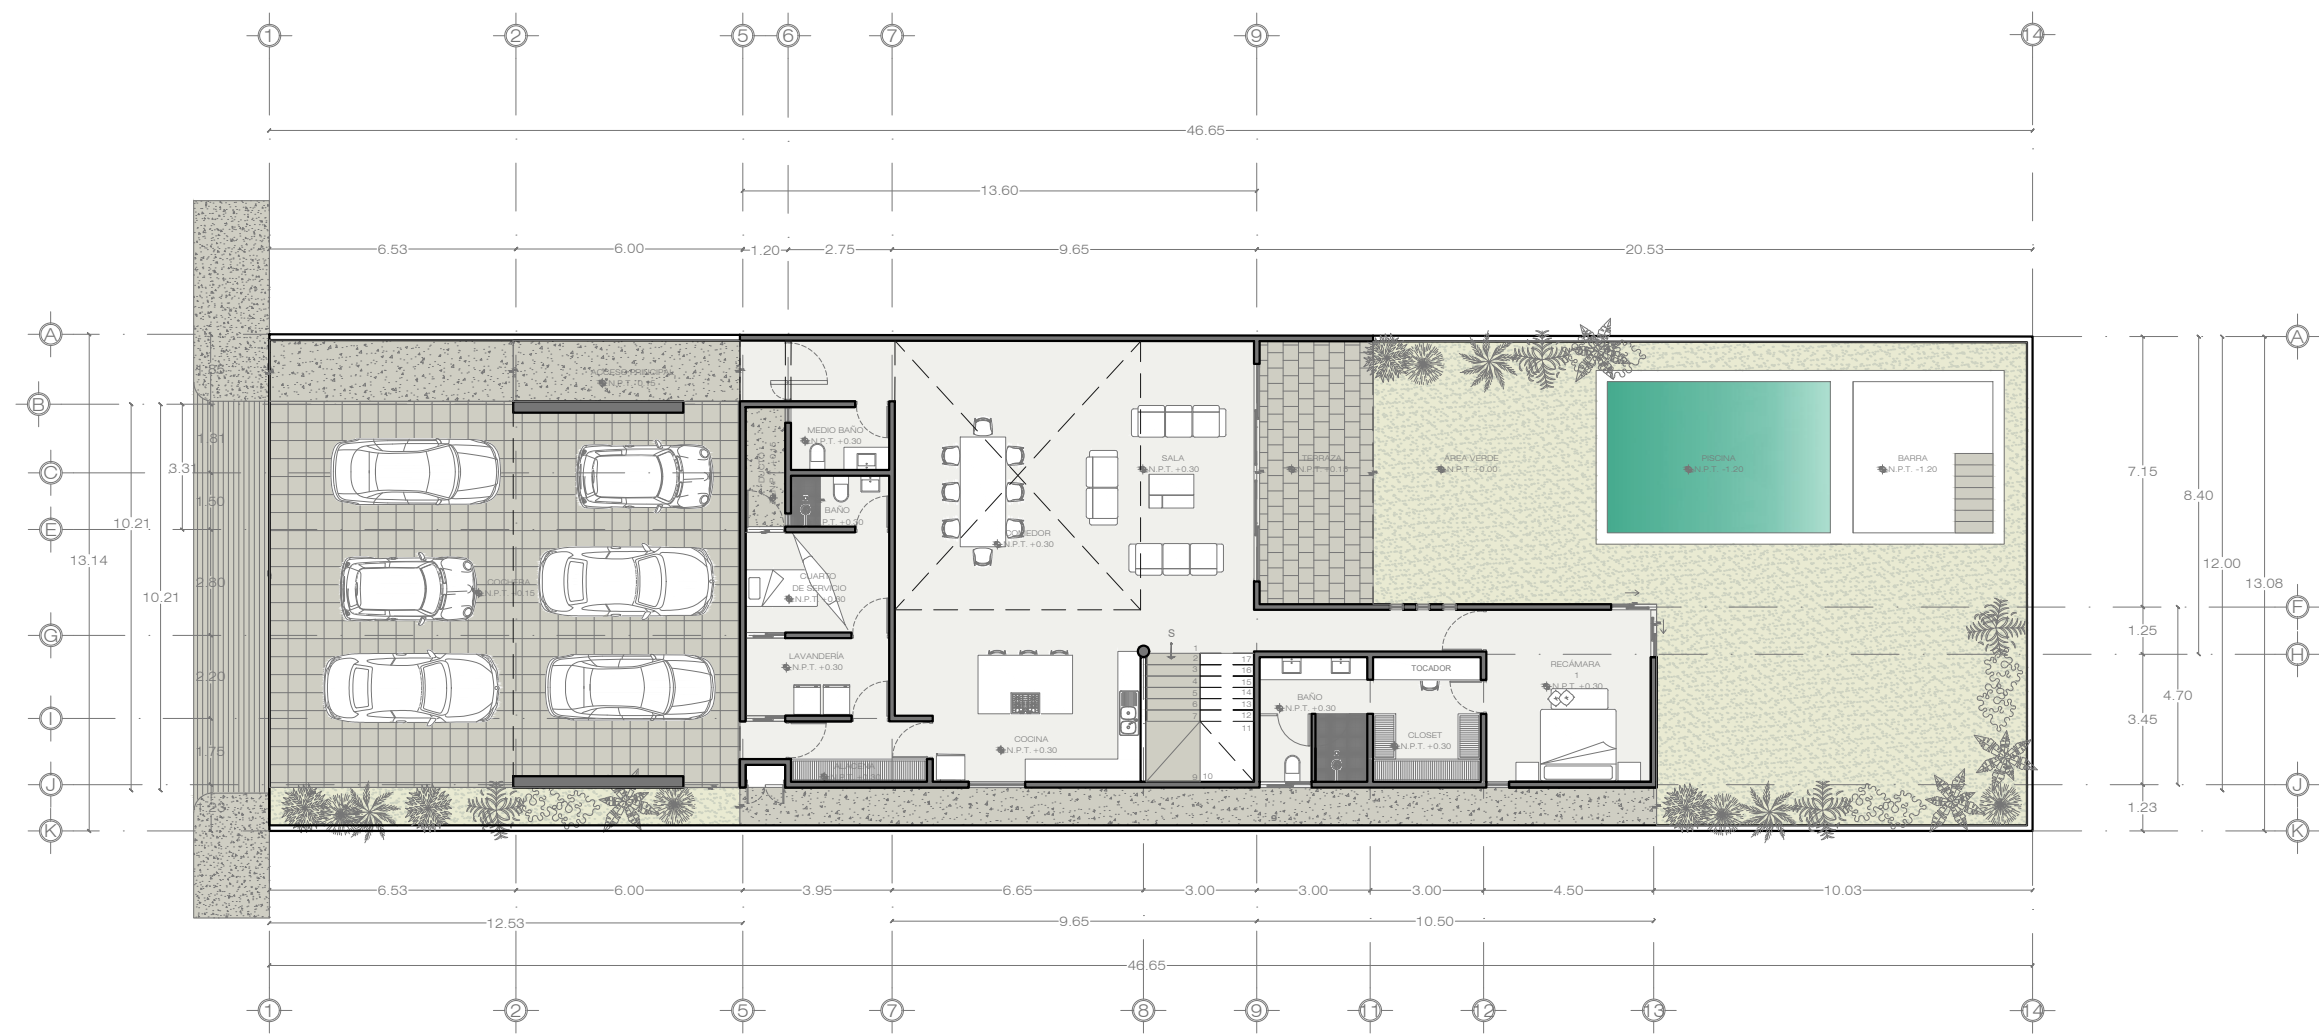

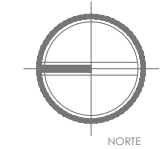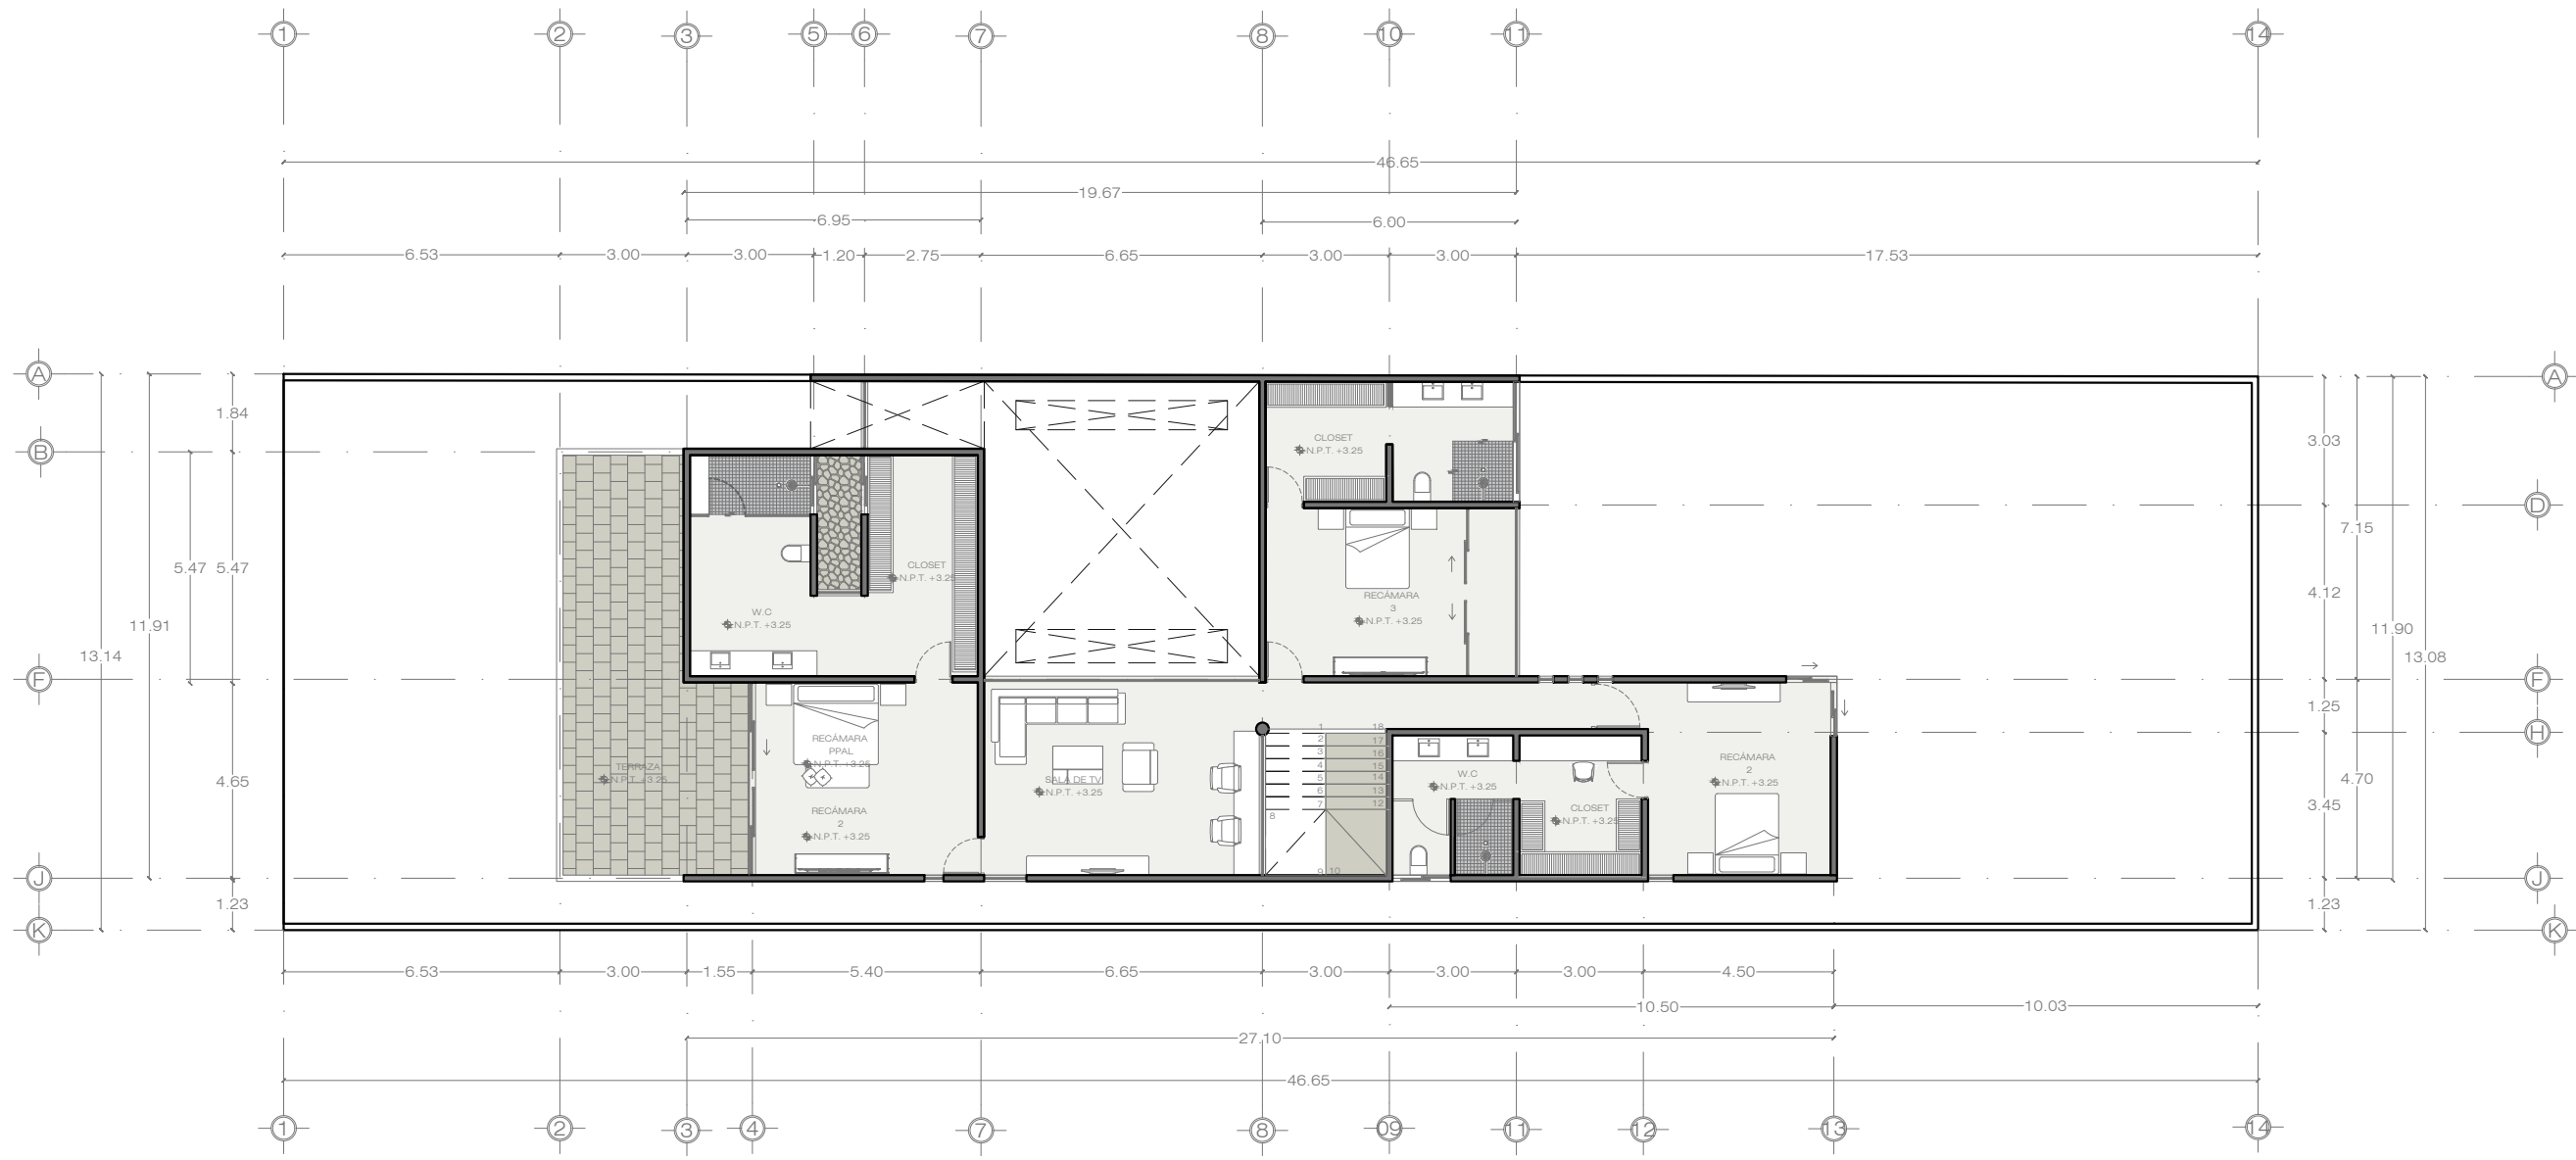

SIMBOLOGÍA:

N.P.T.	NIVEL DE PISO TERMINADO.
N.C.T.	NIVEL DE CABALLETE TERMINADO.
N.A.T.	NIVEL DE AZOTEA TERMINADA.
N.M.T.	NIVEL DE MURO TERMINADO.
B.A.P.	BAJADA DE AGUAS PLUVIALES
	CAMBIO DE NIVEL DE PISO.
	INDICA NIVEL EN PLANTA
	INDICA NIVEL EN ALZADO

NOTAS:

1. COTAS Y NIVELES EN METROS.
2. LOS NIVELES ESTAN DADOS SOBRE EL NIVEL +0.00.
3. EL NIVEL +0.00 ES IGUAL A NIVEL ±0.00 DE FIRME DE CONCRETO.
4. EL CONTRATISTA RECTIFICARÁ EN EL SITIO DE LA OBRA ANTES DE EJECUTAR LAS DIMENSIONES Y NIVELES INDICADOS EN ESTE PLANO, DEBIENDO SOMETER A LA DIRECCIÓN DE OBRA CUALQUIER DIFERENCIA QUE SE DETECTE, ASÍ COMO LA INTERPRETACIÓN QUE EL PROPIO CONTRATISTA HAGA SOBRE ESTE PLANO

PROYECTO:
CASA ELEGANCE

LOCALIZACIÓN:
DZITYA, YUCATÁN

PROPIETARIO:
SR. ABELARDO CERECEDO

DISEÑO:
ARQ. MARIO RENÁN LÓPEZ.

DIBUJO:

FECHA:
FEBRERO/ 2024

ESCALA: 1:200 **UNIDAD:** METROS.

M2 PLANTA BAJA: 230 m2	SUPERFICIE DEL TERRENO: 611.55 m2
M2 PLANTA ALTA: 260 m2	M2 DE CONSTRUCCIÓN TOTAL: 490 m2

NOMBRE DEL PLANO:
PLANO ARQUITECTÓNICO
PLANTA ALTA

CLAVE:
ARQ-01

