


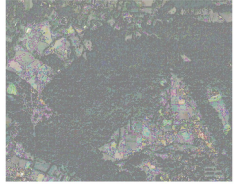


EVERGREEN
PREMIUM REAL STATE

CROQUIS DE LOCALIZACIÓN




PLANTA ESQUEMÁTICA

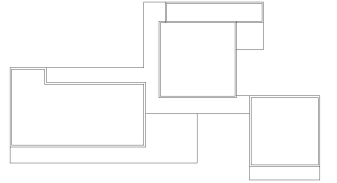

NOTAS GENERALES

- ACOTACIONE Y NIVELES EN METROS
- TAMAÑO DE IMPRESIÓN 11X17", TABLOIDE O DOBLE CARTA

SIMBOLOGÍA

 

PROYECTO
CARDO SANTO

CASA
TIPO V2

TIPO DE OBRA
NUEVA

FECHA
26 SEPTIEMBRE 2023

UBICACIÓN
CERRADA DE LA PRADERA, s/n, LA COMPAÑÍA,
C.P. 51200, VALLE DE BRAVO ESTADO DE MÉXICO

ESCALA GRÁFICA

ACOTACIONES
METROS

ESCALA
1:125

COLABORADORES

DESCRIPCIÓN
PLANTA BAJA - ARQUITECTÓNICO

CLAVE
ARQ-01

PLANO NO.
01

