




Planta Arquitectónica Baja

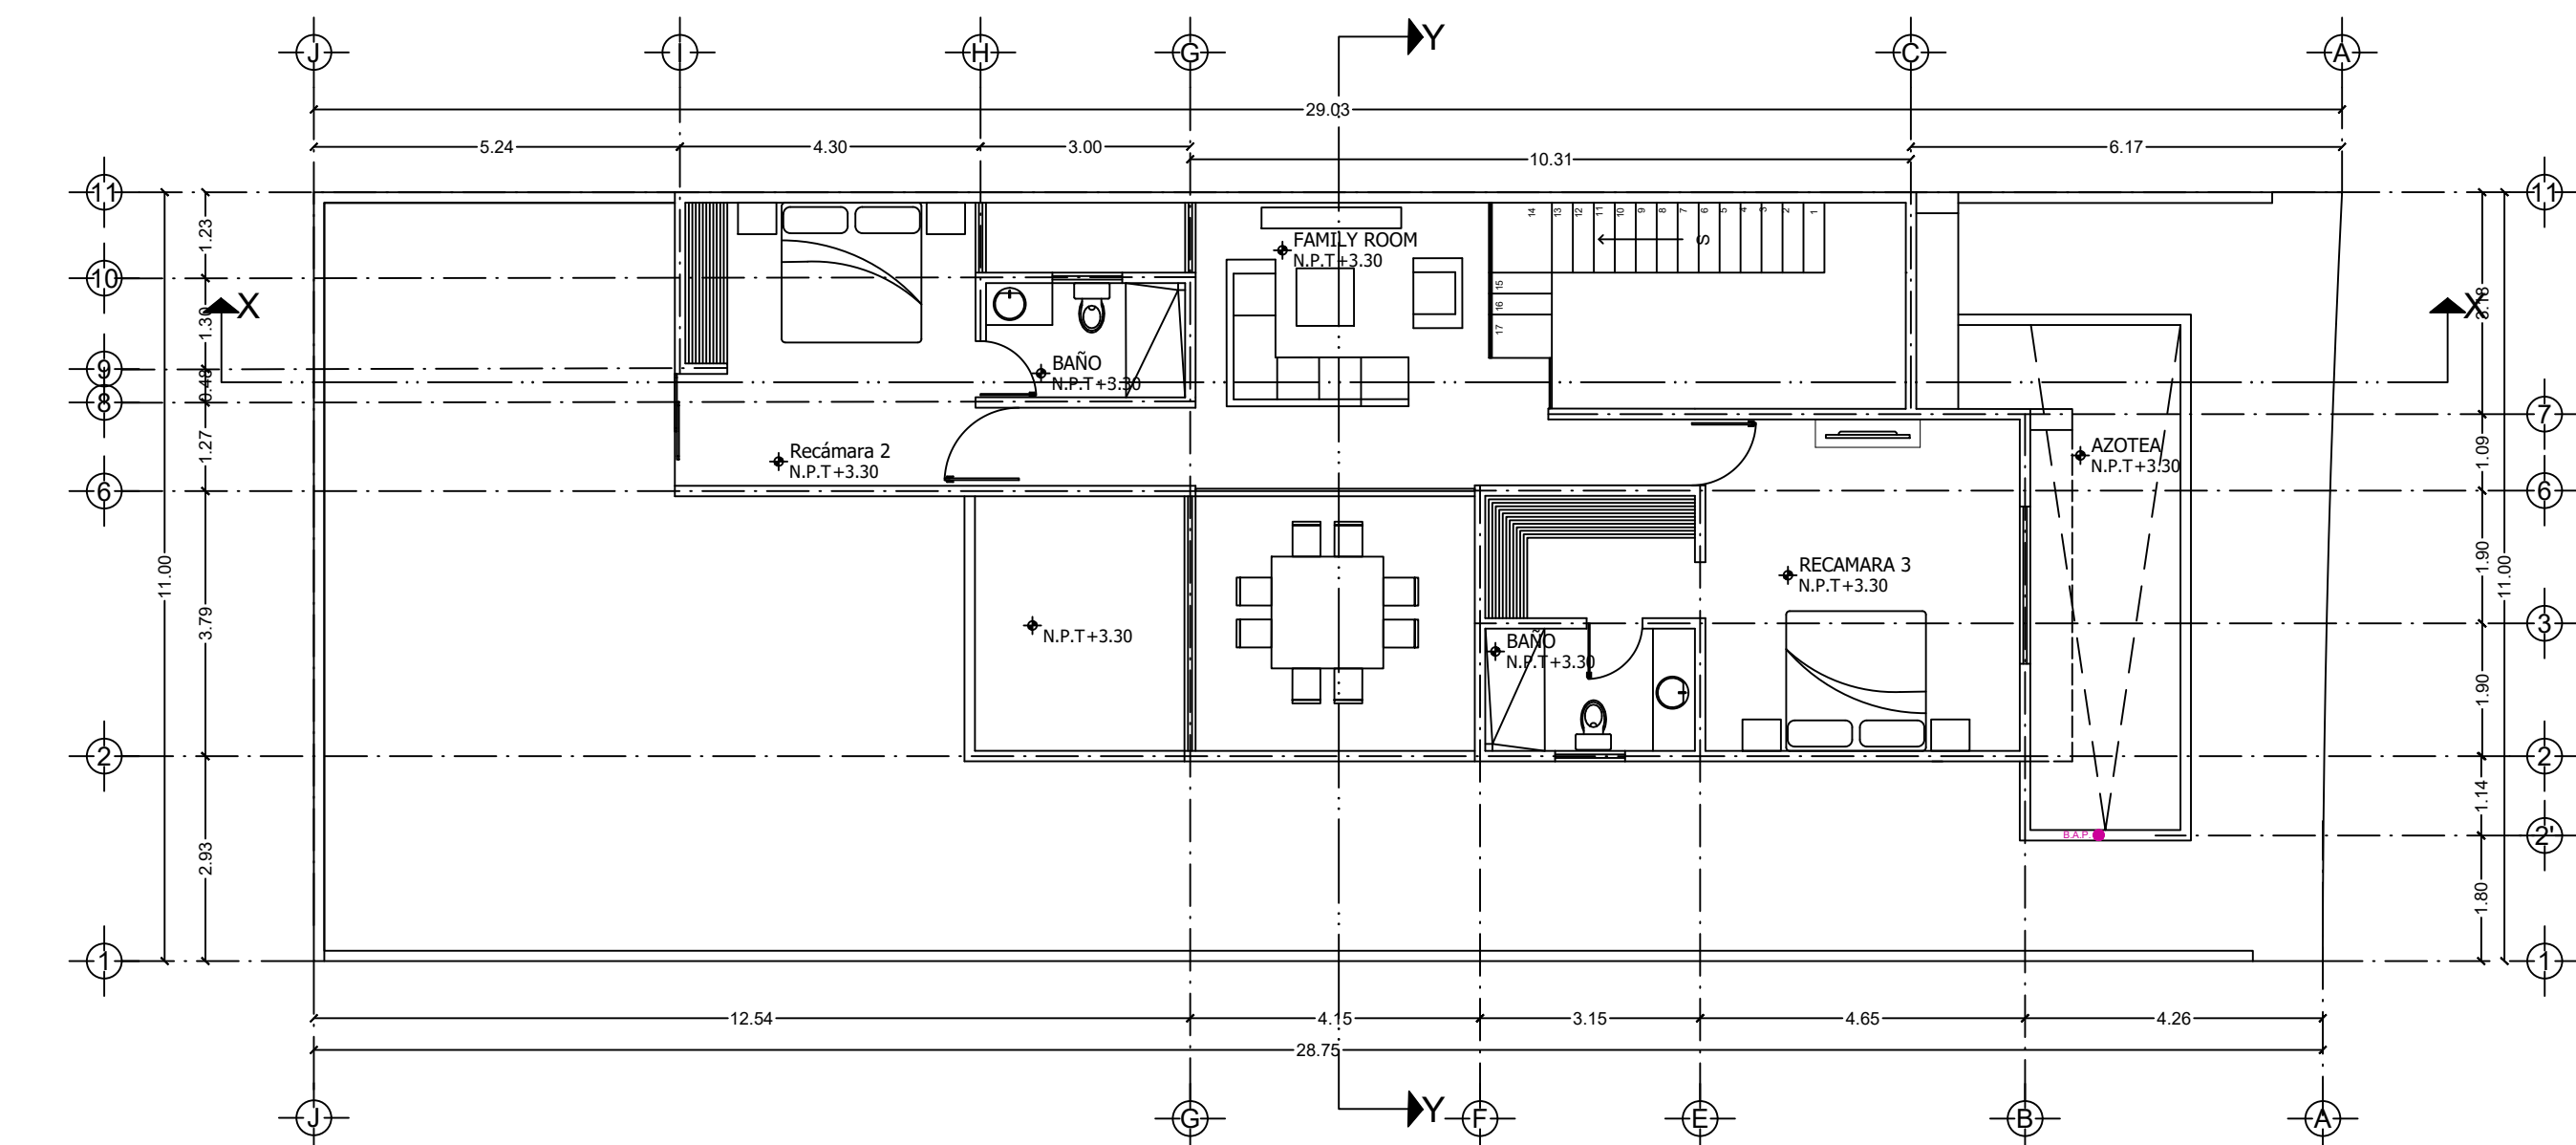


Planta Arquitectónica Alta

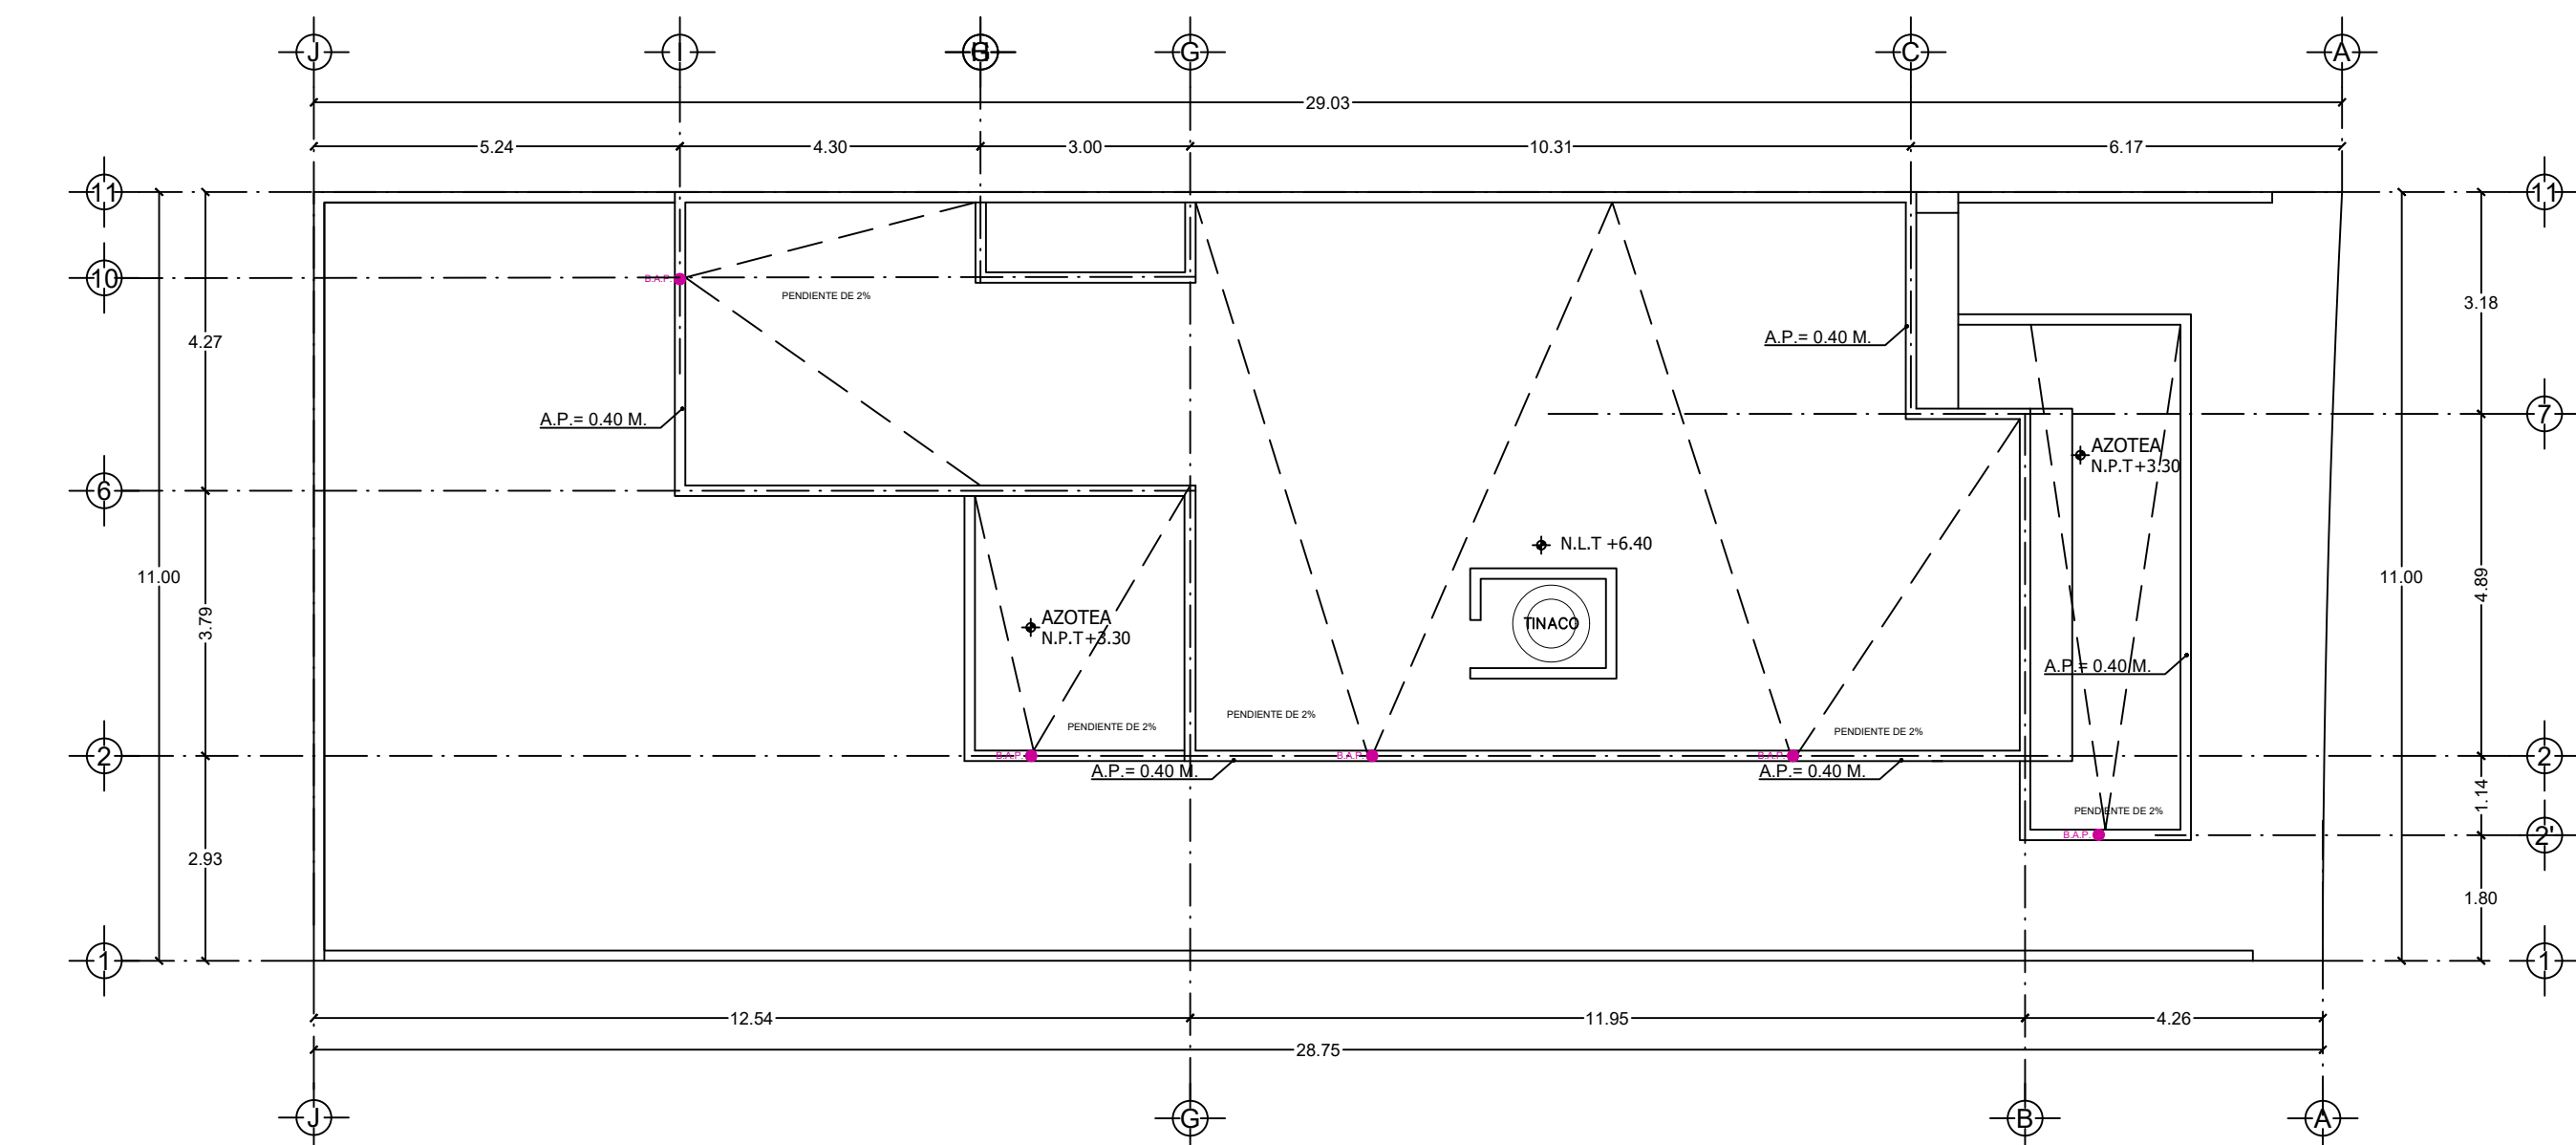


Planta Arquitectónica Azotea

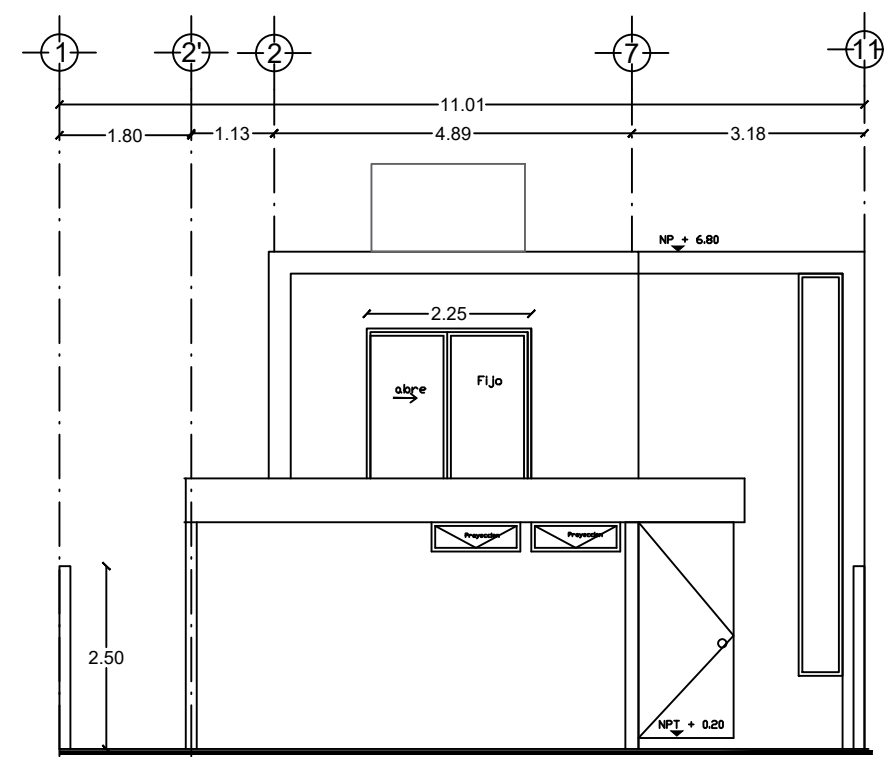

FACHADA PRINCIPAL
esc: 1:100

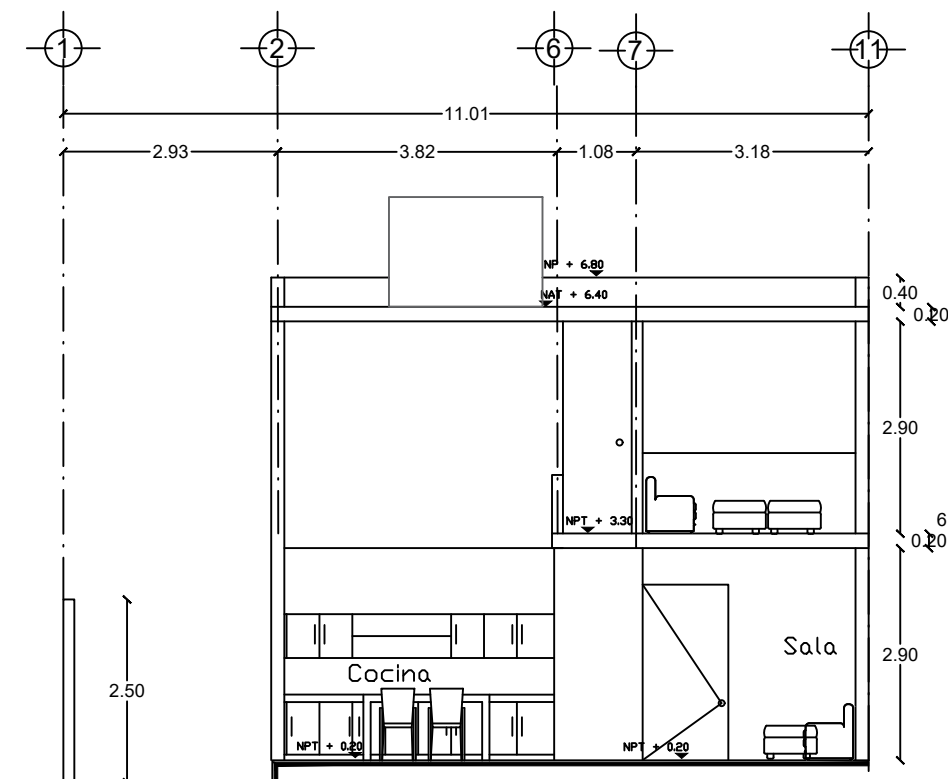


CORTE Y-Y
esc: 1:100

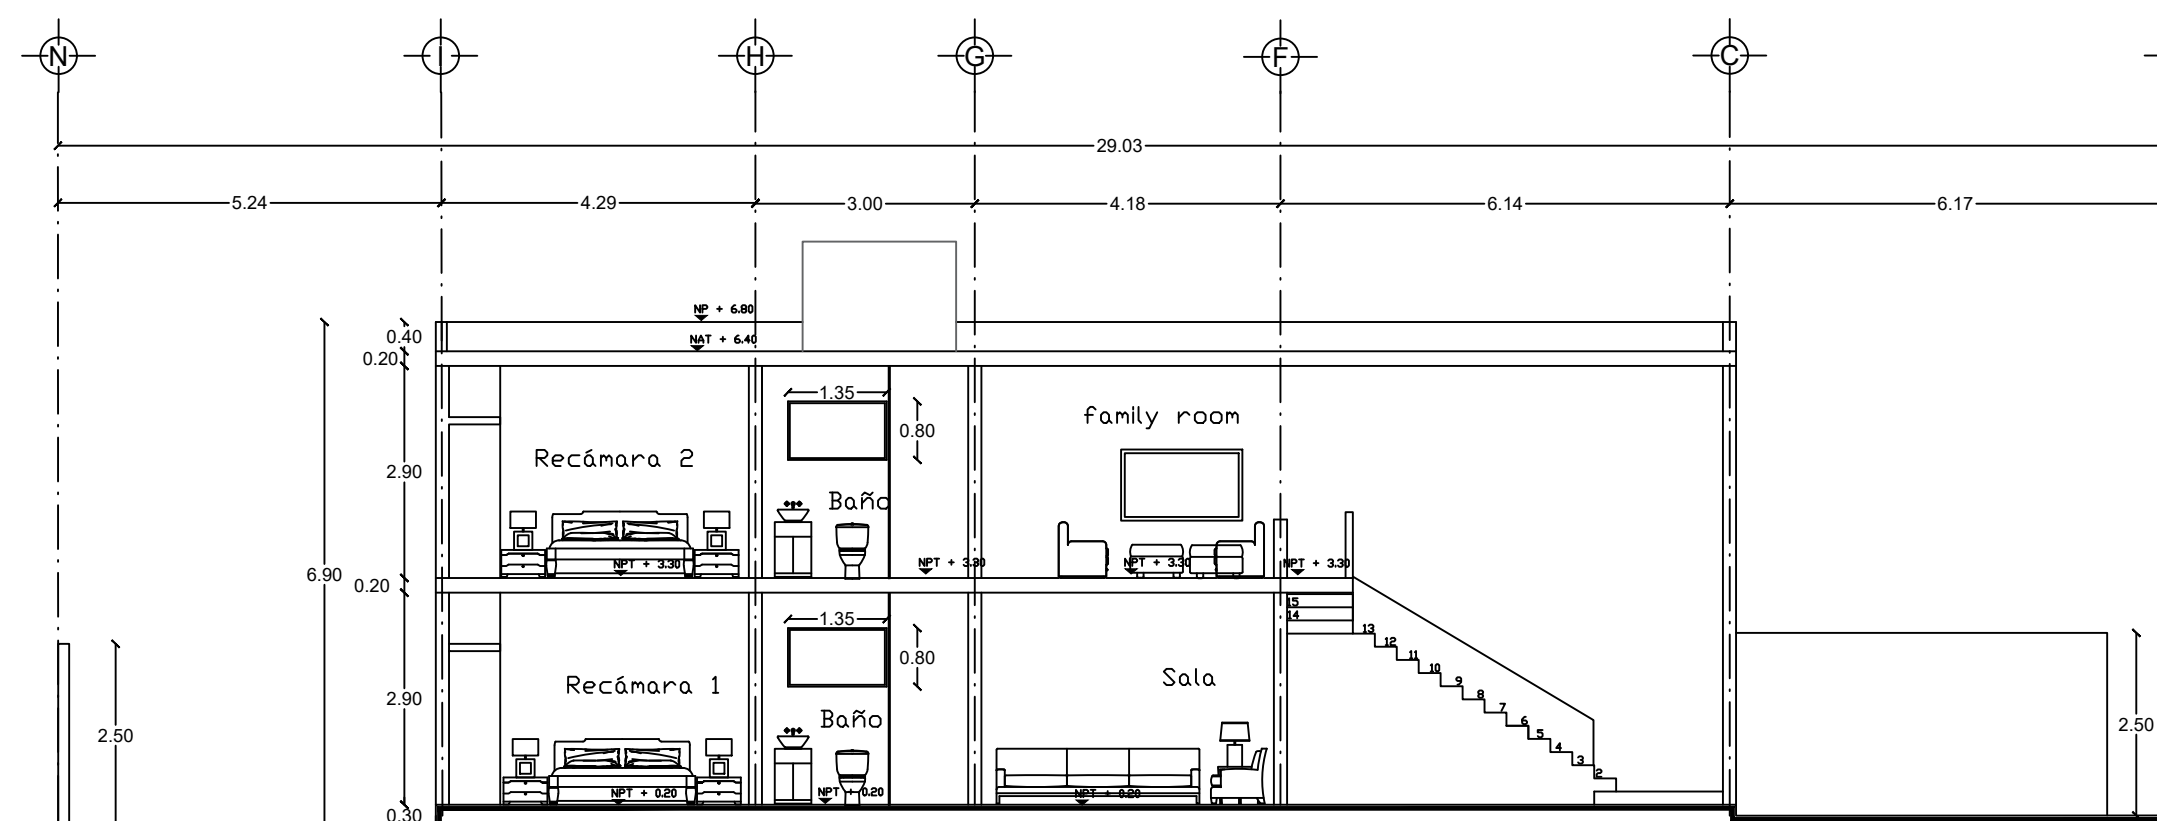


CORTE X-X
esc: 1:100


SUPERFICIE DE TERRENO	317.29	M2
COS	155.4	48.98 %
COS S/CONSTRUCCION	76.48	24.10 %
AREA VERDE	85.41	26.92 %
	317.29	100.0 %
317.29/155.40	0.4898 %	

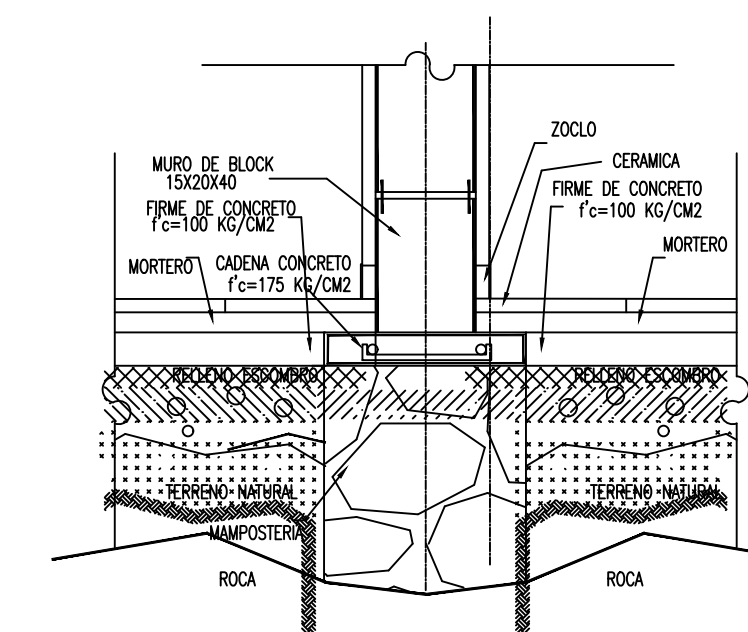


DETALLE DE CIMENTACION

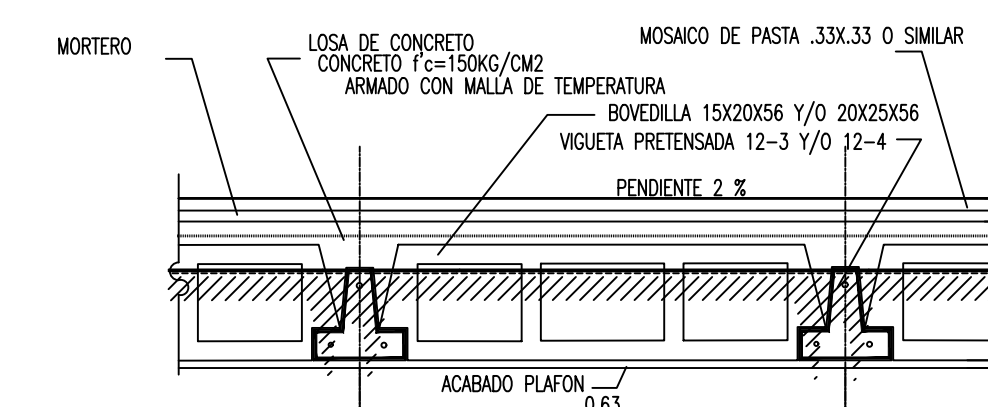

DETALLE DE ENTREPISO

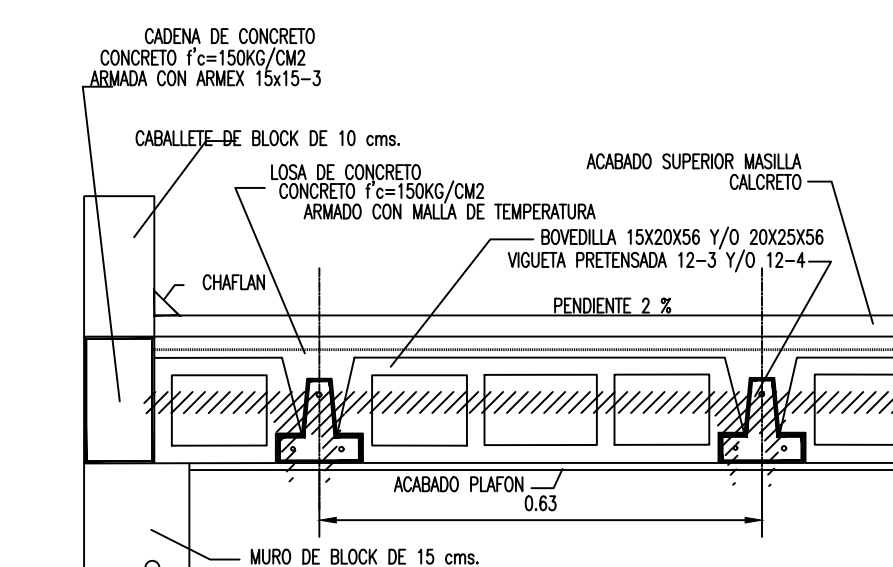

DETALLE DE LOSA

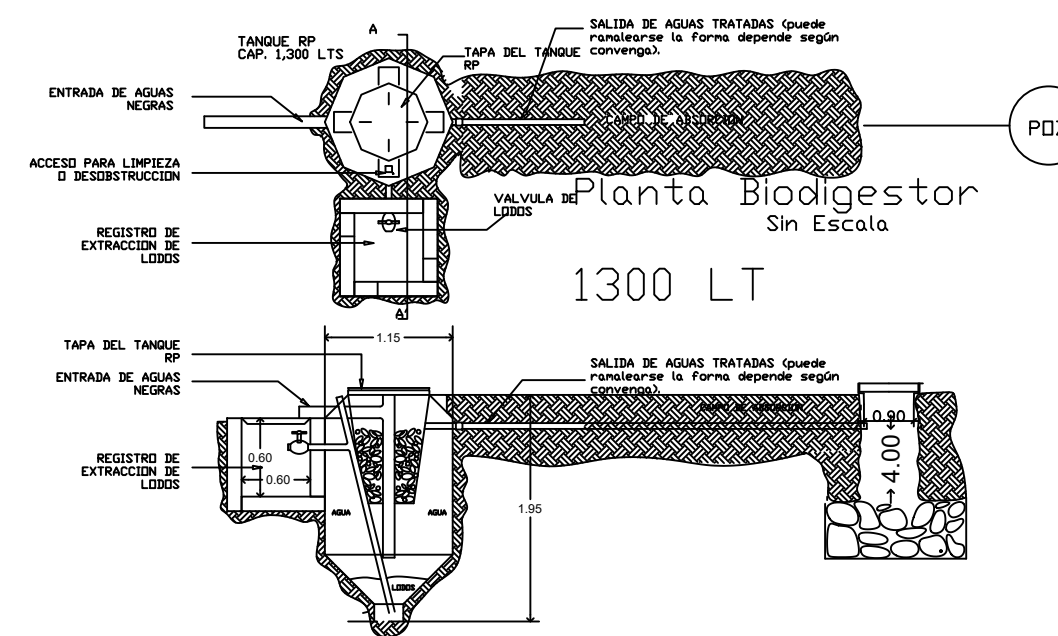

Corte Biodigestor
Sin Escala

Orientación

Localización

Notas:
Las cotas están dadas en metros.
Los niveles están dados en metros.

Superficie del Terreno:	317.29 m ²
Area a Construir Nva:	
P.Baja :	128.42 m ²
P.Alta :	126.85 m ²
TOTAL :	255.270 m ²
Piscina :	21.60 M3
Barda :	48.49 ML

PROYECTO: Casa-habitación
 PROPIETARIO: LAURA FLORES ESCAMILLA
 DIRECCION: TABLAJE 8725 ZENDERA LOTE 50
 UBICACION: Conkal, Yucatán, México.
 PROYECTO: ING. JOSE ENRIQUE MAGAÑA BARRERA
 RESPONSABLE DE OBRA: P.C.M. M-052
 C.E.D. PRCF. 915662

PLANO: Permiso de construcción
 FECHA: Mérida Yucatán, ENERO 2023
 ESCALA: 1: 100 Acotaciones en metros.
 DIBUJO: Arq. Ana Laura Cardenas Dominguez
 CLAVE:

P-1