




Planta Arquitectónica Baja

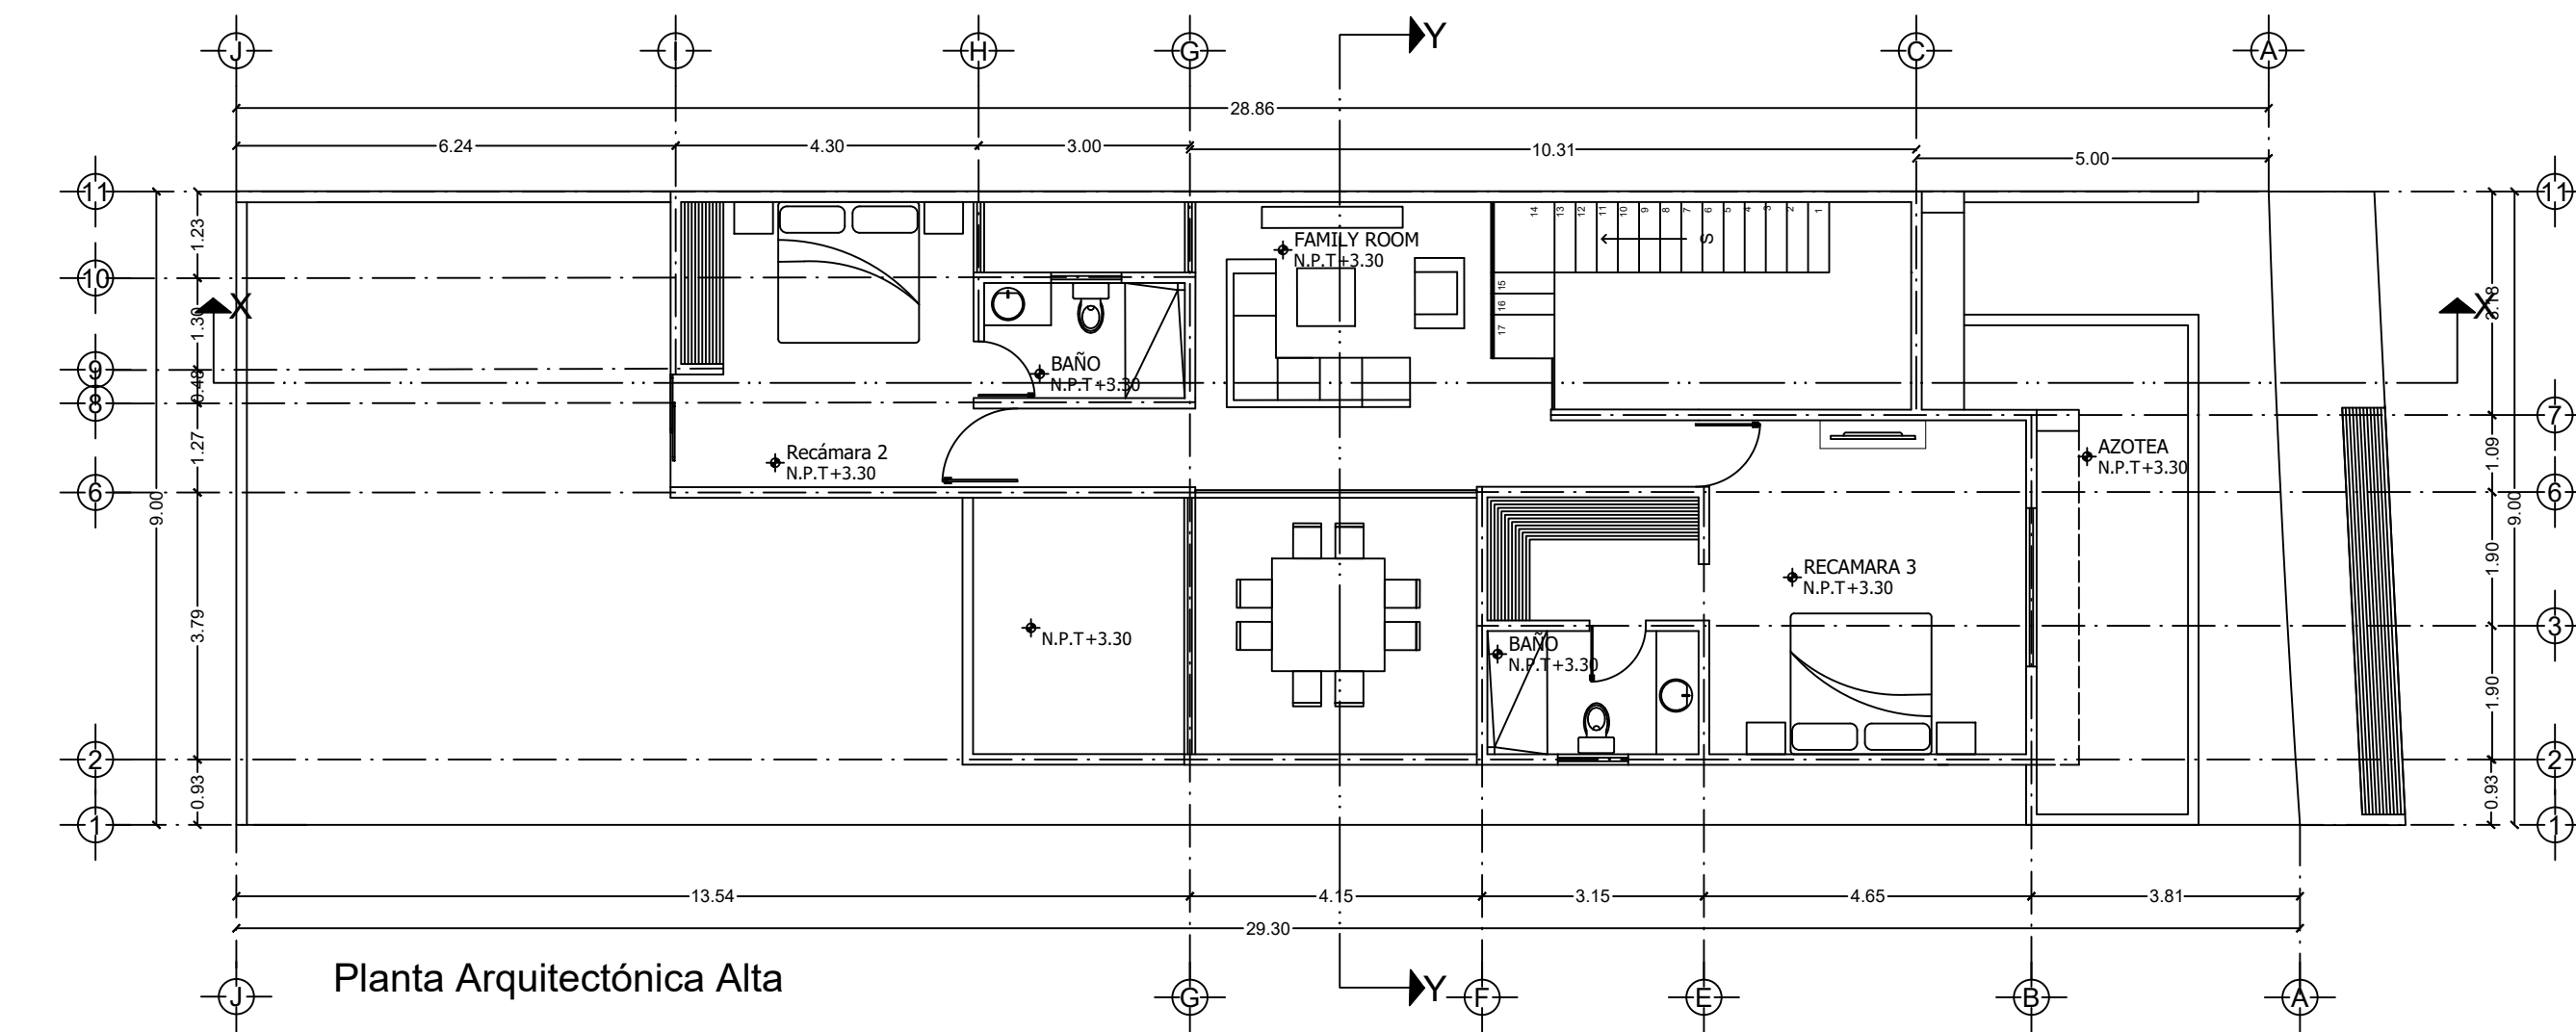


Planta Arquitectónica Alta

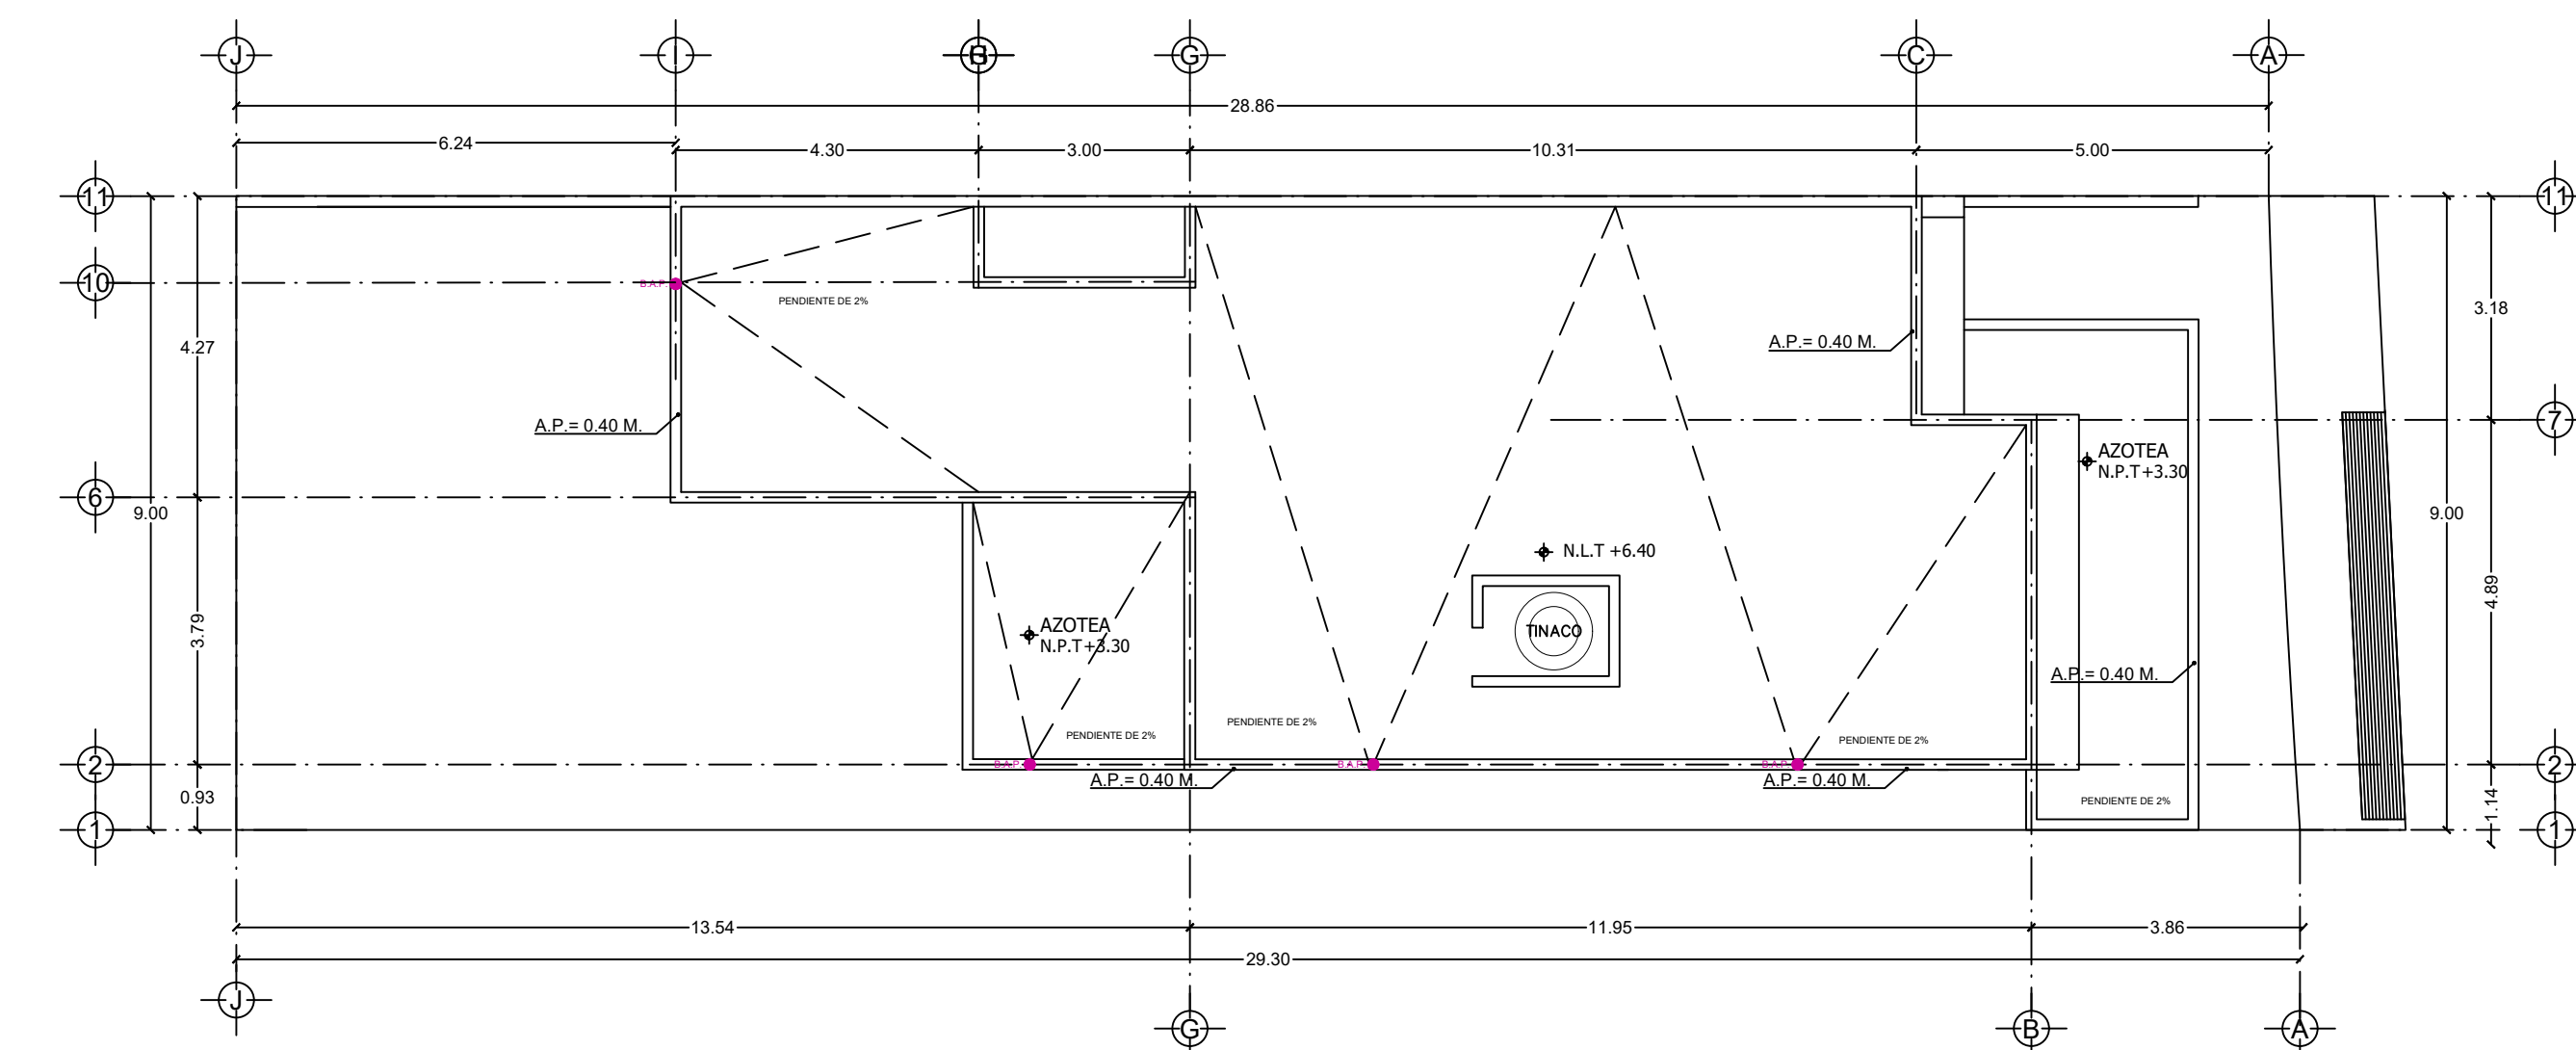


Planta Arquitectónica Azotea

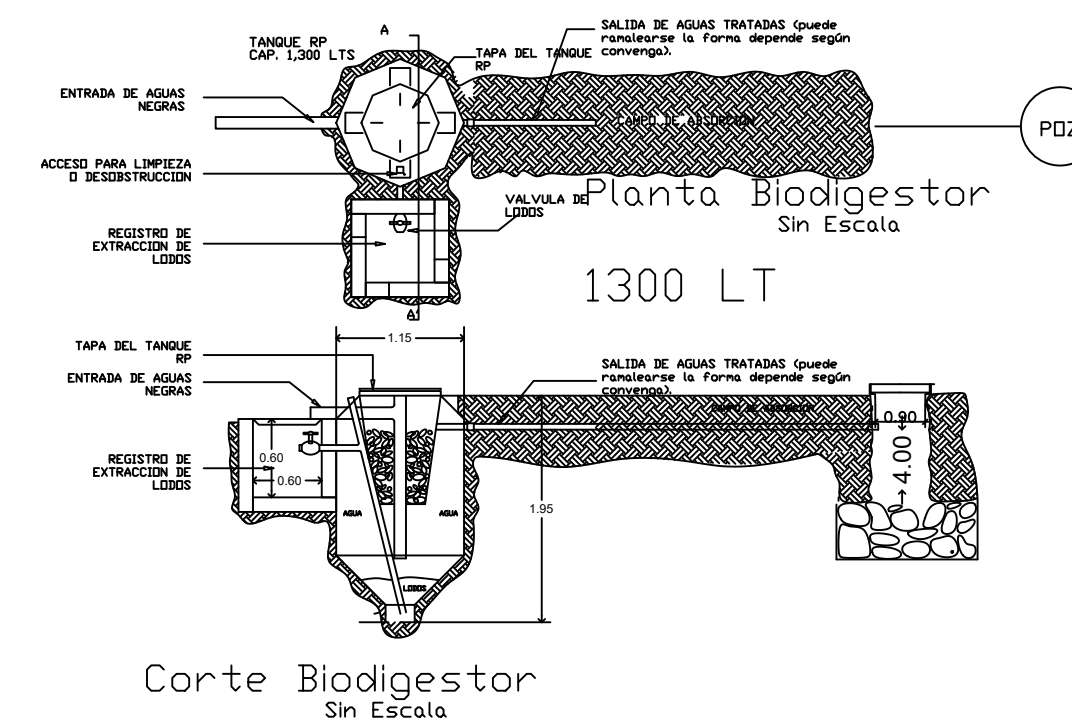


Corte Biodigestor Sin Escala

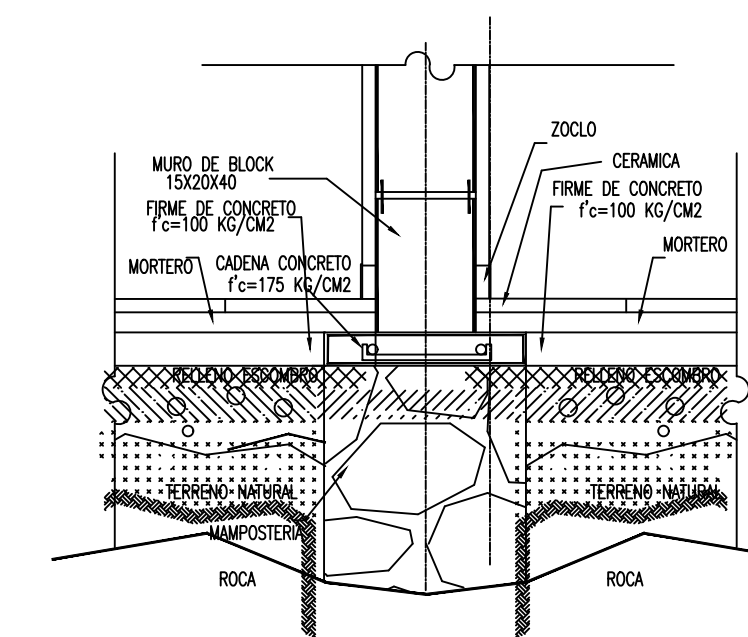

DETALLE DE CIMENTACION

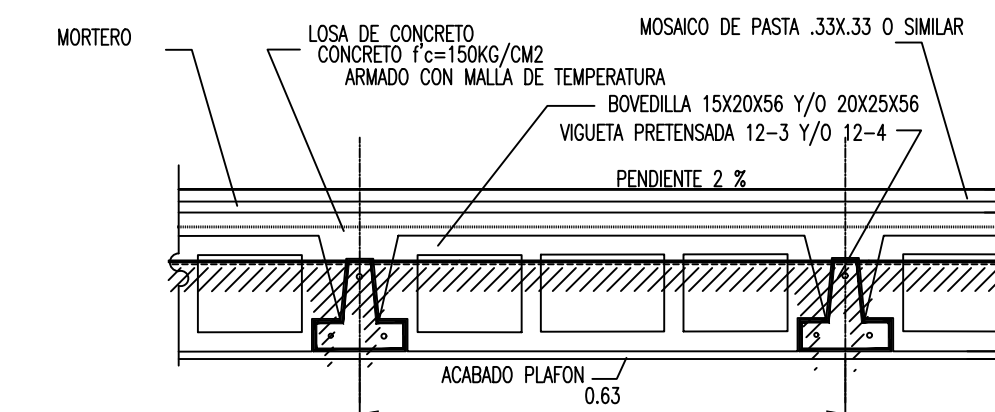


DETALLE DE ENTREPISO

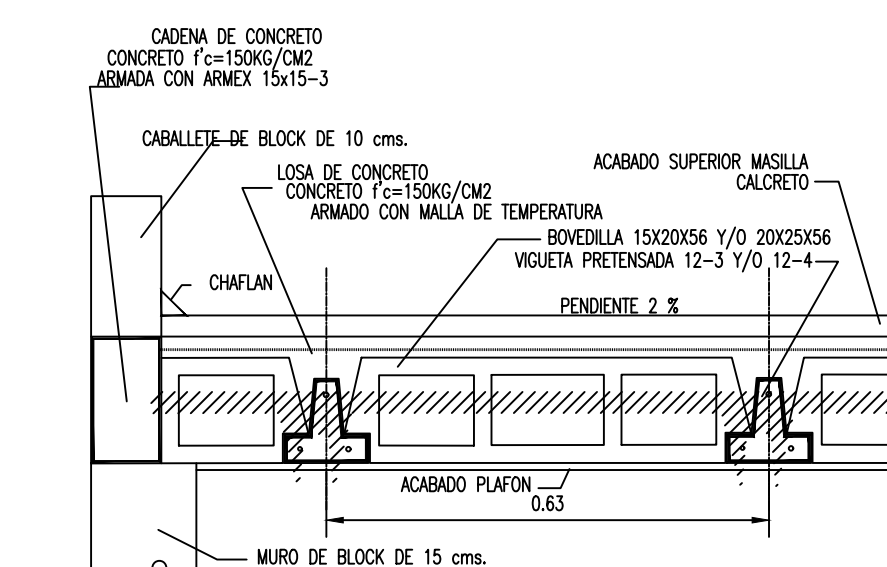


DETALLE DE LOSA

Orientación

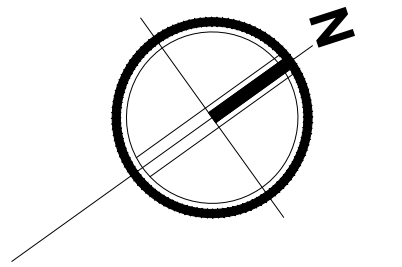

Localización

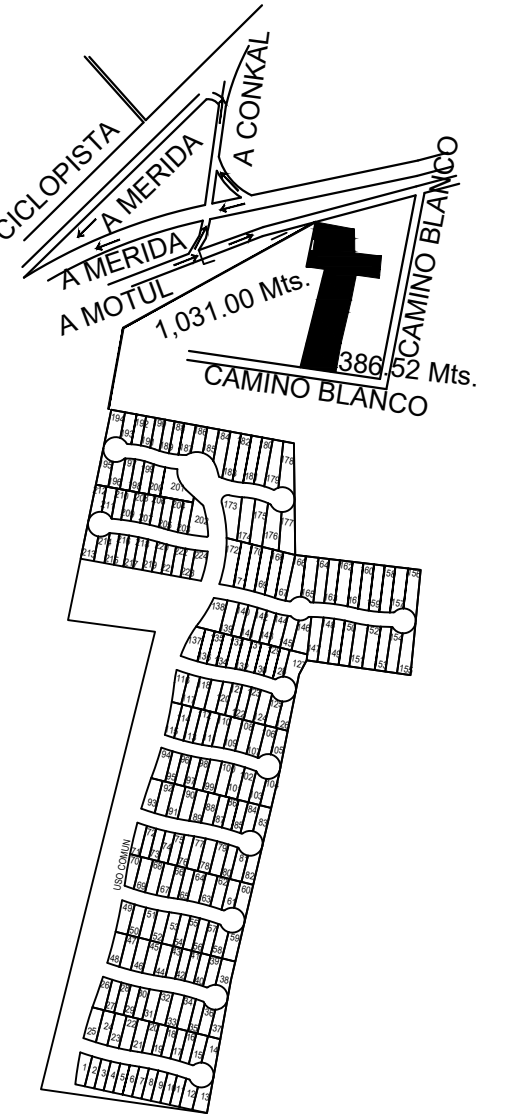

Notas:
Las cotas están dadas en metros.
Los niveles están dados en metros.

Superficie del Terreno: 261.48 m²

Area a Construir Nva:	
P.Baja	: 127.38 m ²
P.Alta	: 126.85 m ²
TOTAL	: 254.23 m ²
Piscina	: 20.16 M3
Barda	: 21.33 ML

PROYECTO: Casa-habitación
 PROPIETARIO: LAURA FLORES ESCAMILLA
 DIRECCION: TABLAJE 8725 ZENDERA LOTE 97
 UBICACION: Conkal, Yucatán, México.
 PROYECTO: ING. JOSE ENRIQUE MAGAÑA BARRERA
 RESPONSABLE DE OBRA: F.C.M. M.052
 CED. PROF. 915662

PLANO: Permiso de construcción
 FECHA: Mérida Yucatán, ABRIL 2023
 ESCALA: 1: 100 Acotaciones en metros.
 DIBUJO: Arq. Ana Laura Cardenas Dominguez
 CLAVE:

P-1