




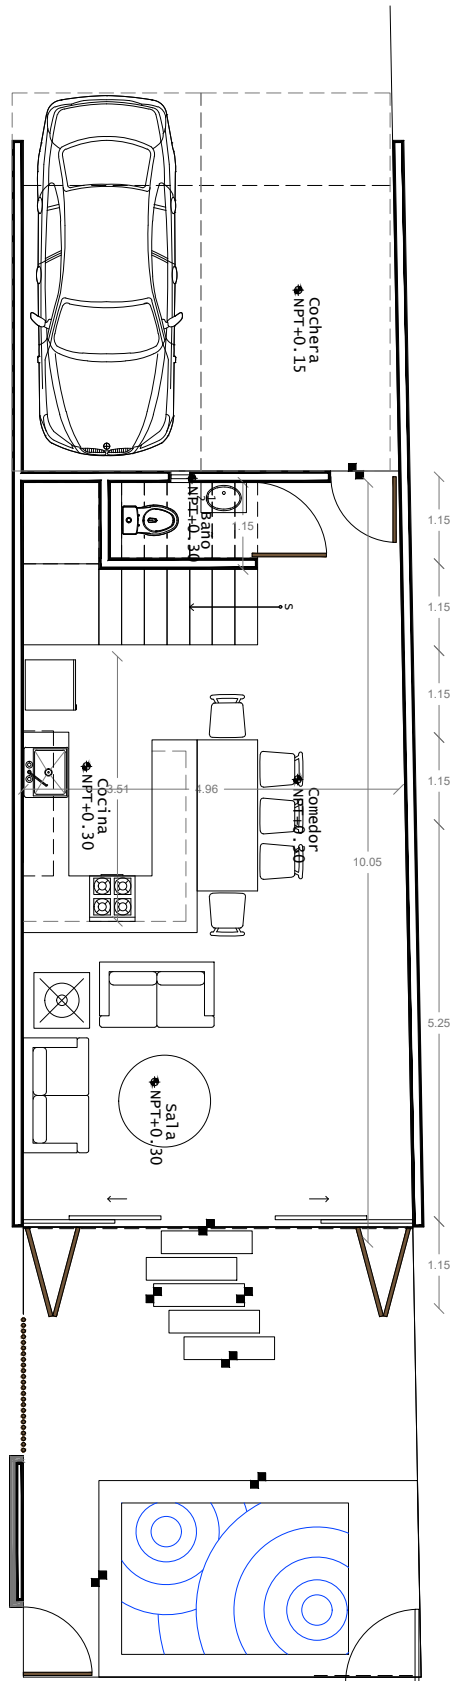

Planta Baja
66.33 m2

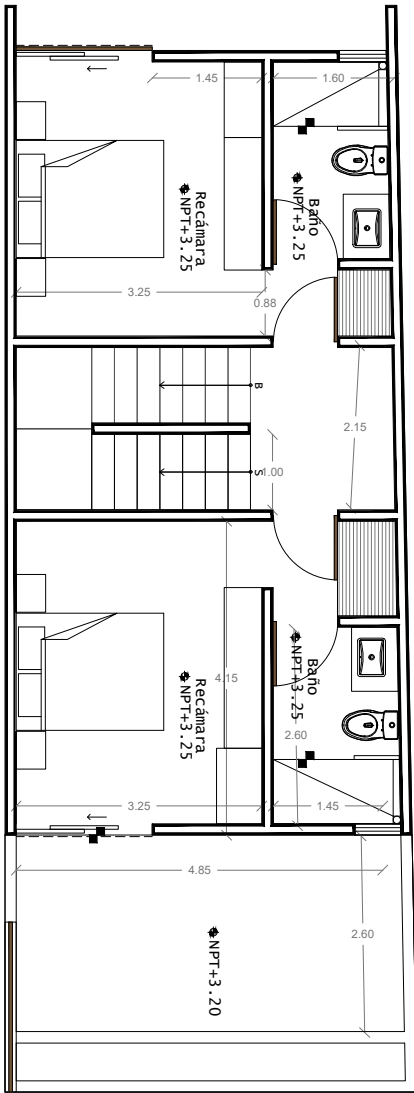

Primer Nivel
66.33 m2

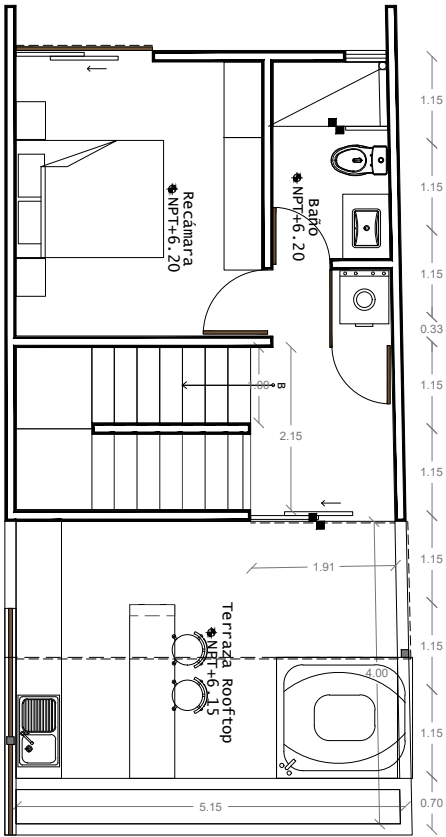


Segundo Nivel
54.8 m2

TH

11

Total: 187.46 m2

Norte

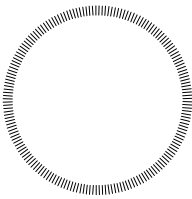

Observaciones

Las cotas indicadas son en metros
NPT = Nivel de Piso Terminado
NSP = Nivel Superior de Preti
NSL = Nivel Superior de Losi
NSV = Nivel Superior de Viga IPR

NOTA: Los peraltes de vigas y espesores de losa propuestos son un criterio y deberán ser calculados por especialistas.

Ubicación

Telchac Puerto,
Yucatán.

Plano

Arquitectónicos

Escala

1:100

AMAITÉ