



PLANTA ALTA
 PLANEACION
 ARQUITECTONICA
 131 M2

ESCALA- 1:50
 COTAS- MTS

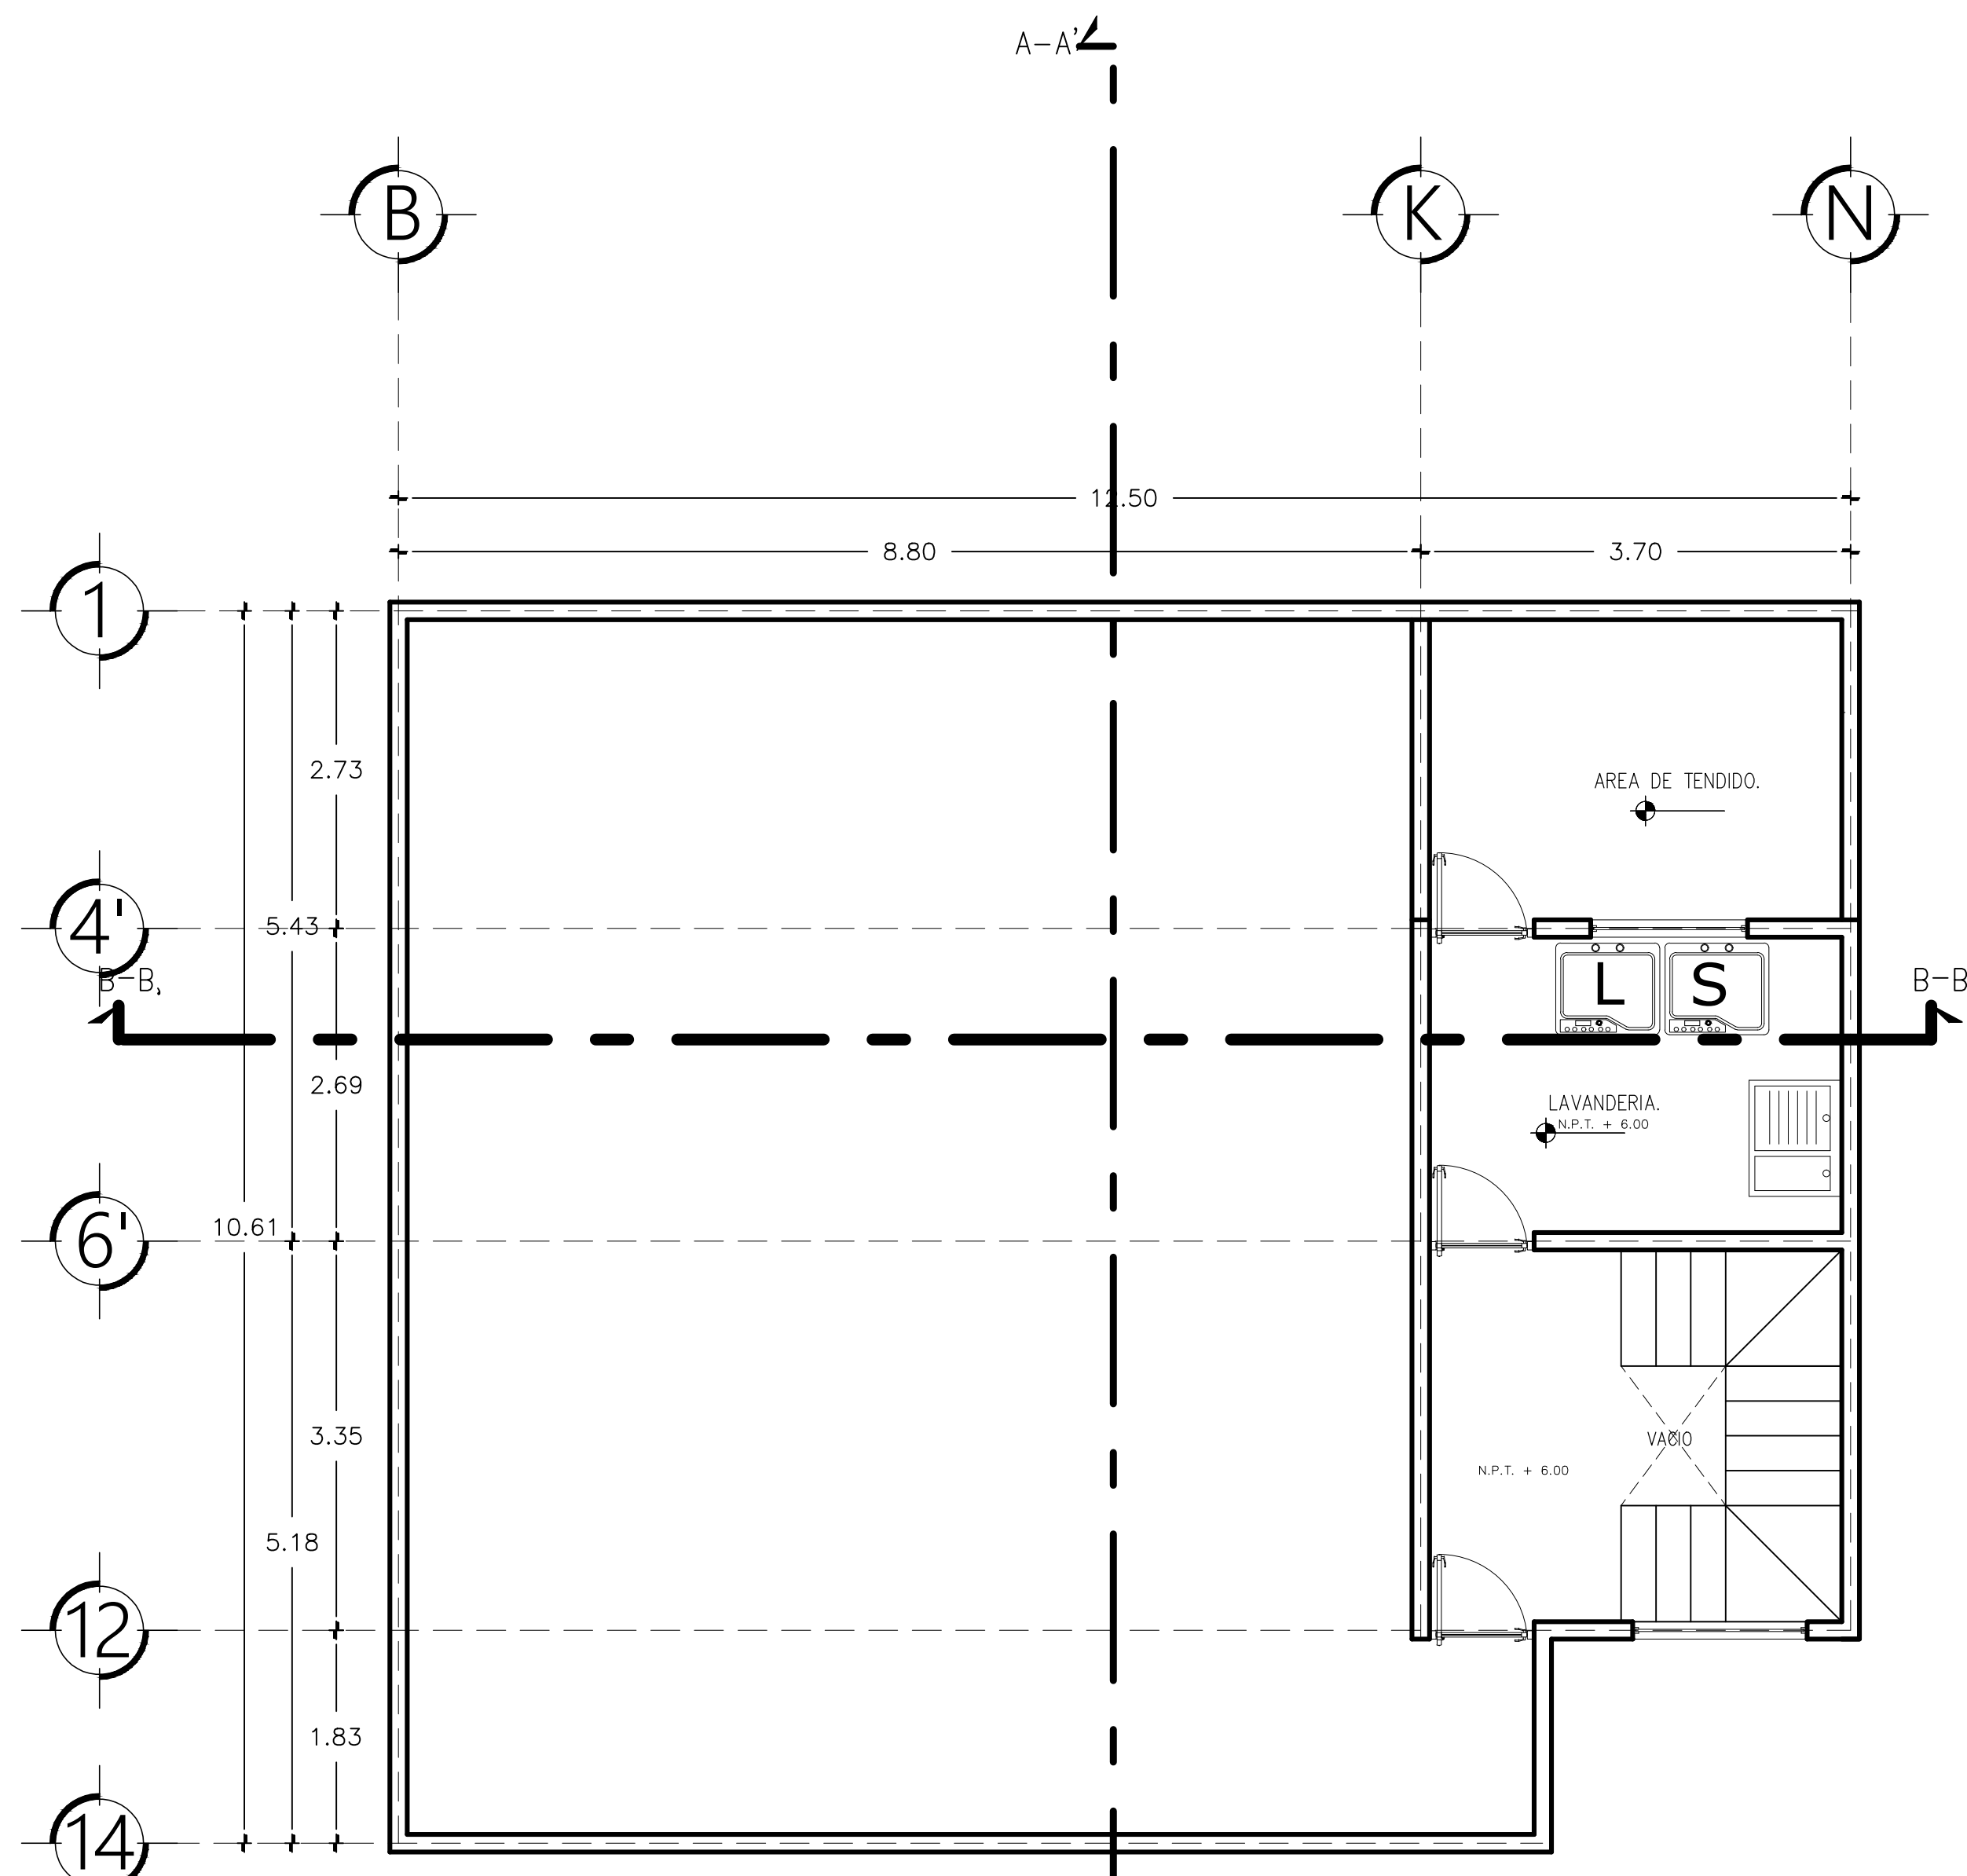

NIVEL 1
 PLANEACION
 ARQUITECTONICA
 25 M2

ESCALA- 1:50
 COTAS- MTS

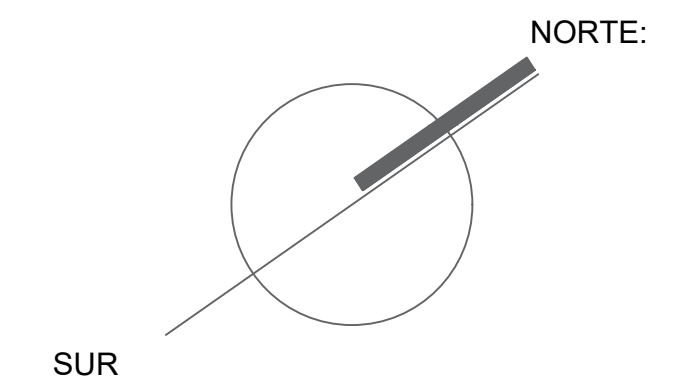

SIMBOLOGIA:

CONTENIDO:	
PLANTAS ARQUITECTONICAS	
UBICACION:	
PRIVADA A, LOTE 45 FRACC. LOS FRAILES RESIDENCIALES SAN AGUSTIN TLAXIACA, HIDALGO	
PROPIETARIO:	
MARIA DEL CARMEN SANCHEZ PEREZ	
DISEÑO:	
ARQ. FERNANDA PONTAZA ROMERO	
CED. PROF. 13697427	
DRO: No. de DRYc. 246	
ING. MIGUEL ANGEL OLGUIN ALVAREZ	
CED. PROF. 09273426 REG. PROF. ESTATAL 155830 FIRMA	
CALCULO:	
ING. MIGUEL ANGEL OLGUIN ALVAREZ	
CED. PROF. 09273426	
ESCALA:	ANOTACIONES:
1:50	METROS
M2 CONSTRUIDOS: 286 M2	
PLANTA BAJA: 131 M2	
PLANTA ALTA: 131 M2	
NIVEL 1: 25 M2	
FECHA:	CLAVE:
ENERO/24	ARQ-002
ESCALA GRAFICA	
0 0.50 2.00	
0.25 1.00 4.00	