


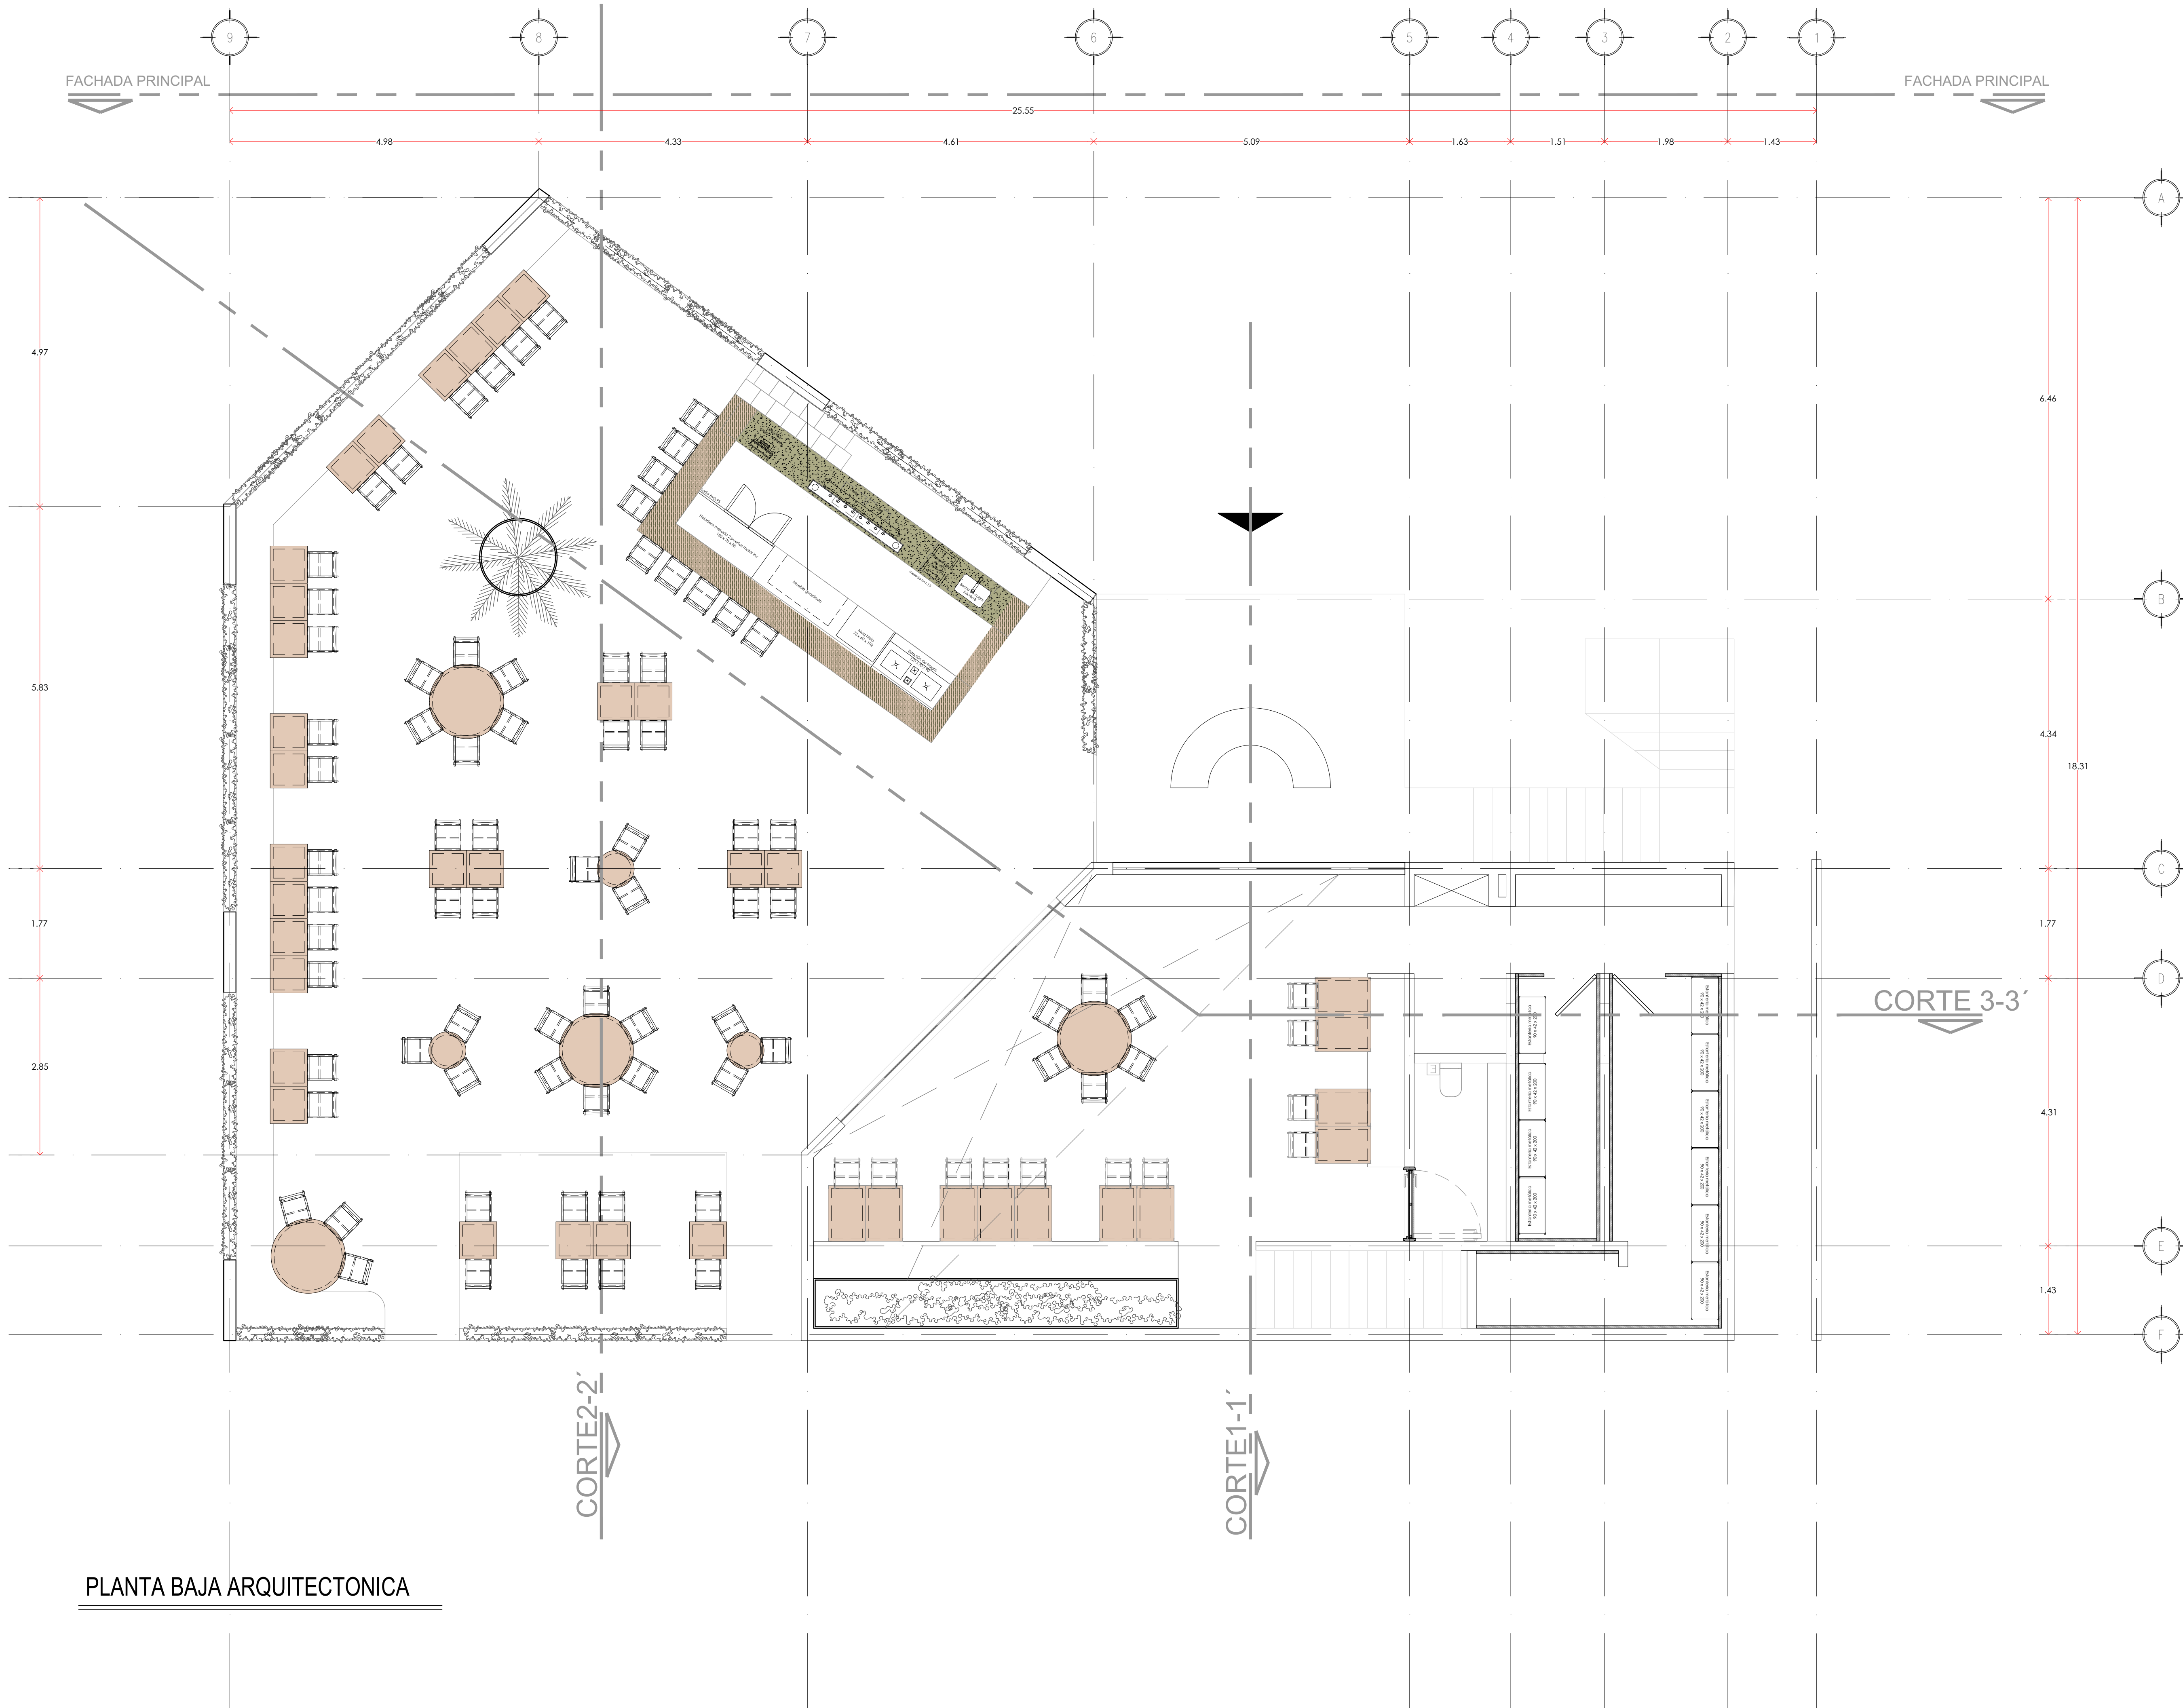

PLANTA BAJA ARQUITECTONICA

..02 - TEMPLE KUKULCANIMAGENES\images.png

PLANTA ESQUEMÁTICA

SIMBOLOGÍA

	Indica nivel en planta
	Indica nivel en alzado
	Indica eje arquitectónico
	Indica Corte en Planta
	Indica Fachada en Planta
	Indica cambio nivel en piso
	Indica inicio de escalera
	Indica % Pendiente
	Nivel de Piso Terminado
	Nivel Firme

NOTAS IMPORTANTES:

- TODAS LAS MEDIDAS Y NIVELES DEBEN SER VERIFICADOS POR EL CONSTRUCTOR EN LA OBRA.
- EL CONSTRUCTOR DEBE GARANTIZAR QUE TODOS LOS ELEMENTOS ARQUITECTÓNICOS CUMPLEN CON LA NORMATIVIDAD DE SISMORESISTENCIA VIGENTE EN EL PAÍS.
- TODOS LOS ELEMENTOS ESTRUCTURALES NUEVOS, PROYECTADOS EN EL DISEÑO ARQUITECTÓNICO, DEBERÁN SER OBJETO DE CÁLCULO Y ESPECIFICACIÓN ESTRUCTURAL FINAL, ELABORADOS BAJO LA RESPONSABILIDAD DEL EQUIPO CONSTRUCTOR.

RESUMEN

ALCALDÍA:

DIRECTOR RESPONSABLE DE OBRA Y CORRESPONSABLES


REGISTRO	NO.	NOMBRE

DESARROLLADOR

PROYECTO

TEMPLE HUAYACÁN

PLANO: A01	CONSTRUCTOR: ARQ. GUILLERMO SUÁREZ ALMAZÁN CEDULA PROFESIONAL 10170979
PROPIETARIO: LEMON PONDEROSA	DISEÑO PROYECTO: MARCA ARQUITECTURA
UBICACIÓN: Terraza Alaia, Av Huayacán 04, 77500 Cancún, Q.R.	CLAVE:
ESCALA GRÁFICA	DIBUJO: K423 ESCALA INDICADA ACOTACION MTS. REVISO VERSION V11 FECHA ABRIL 22 2024

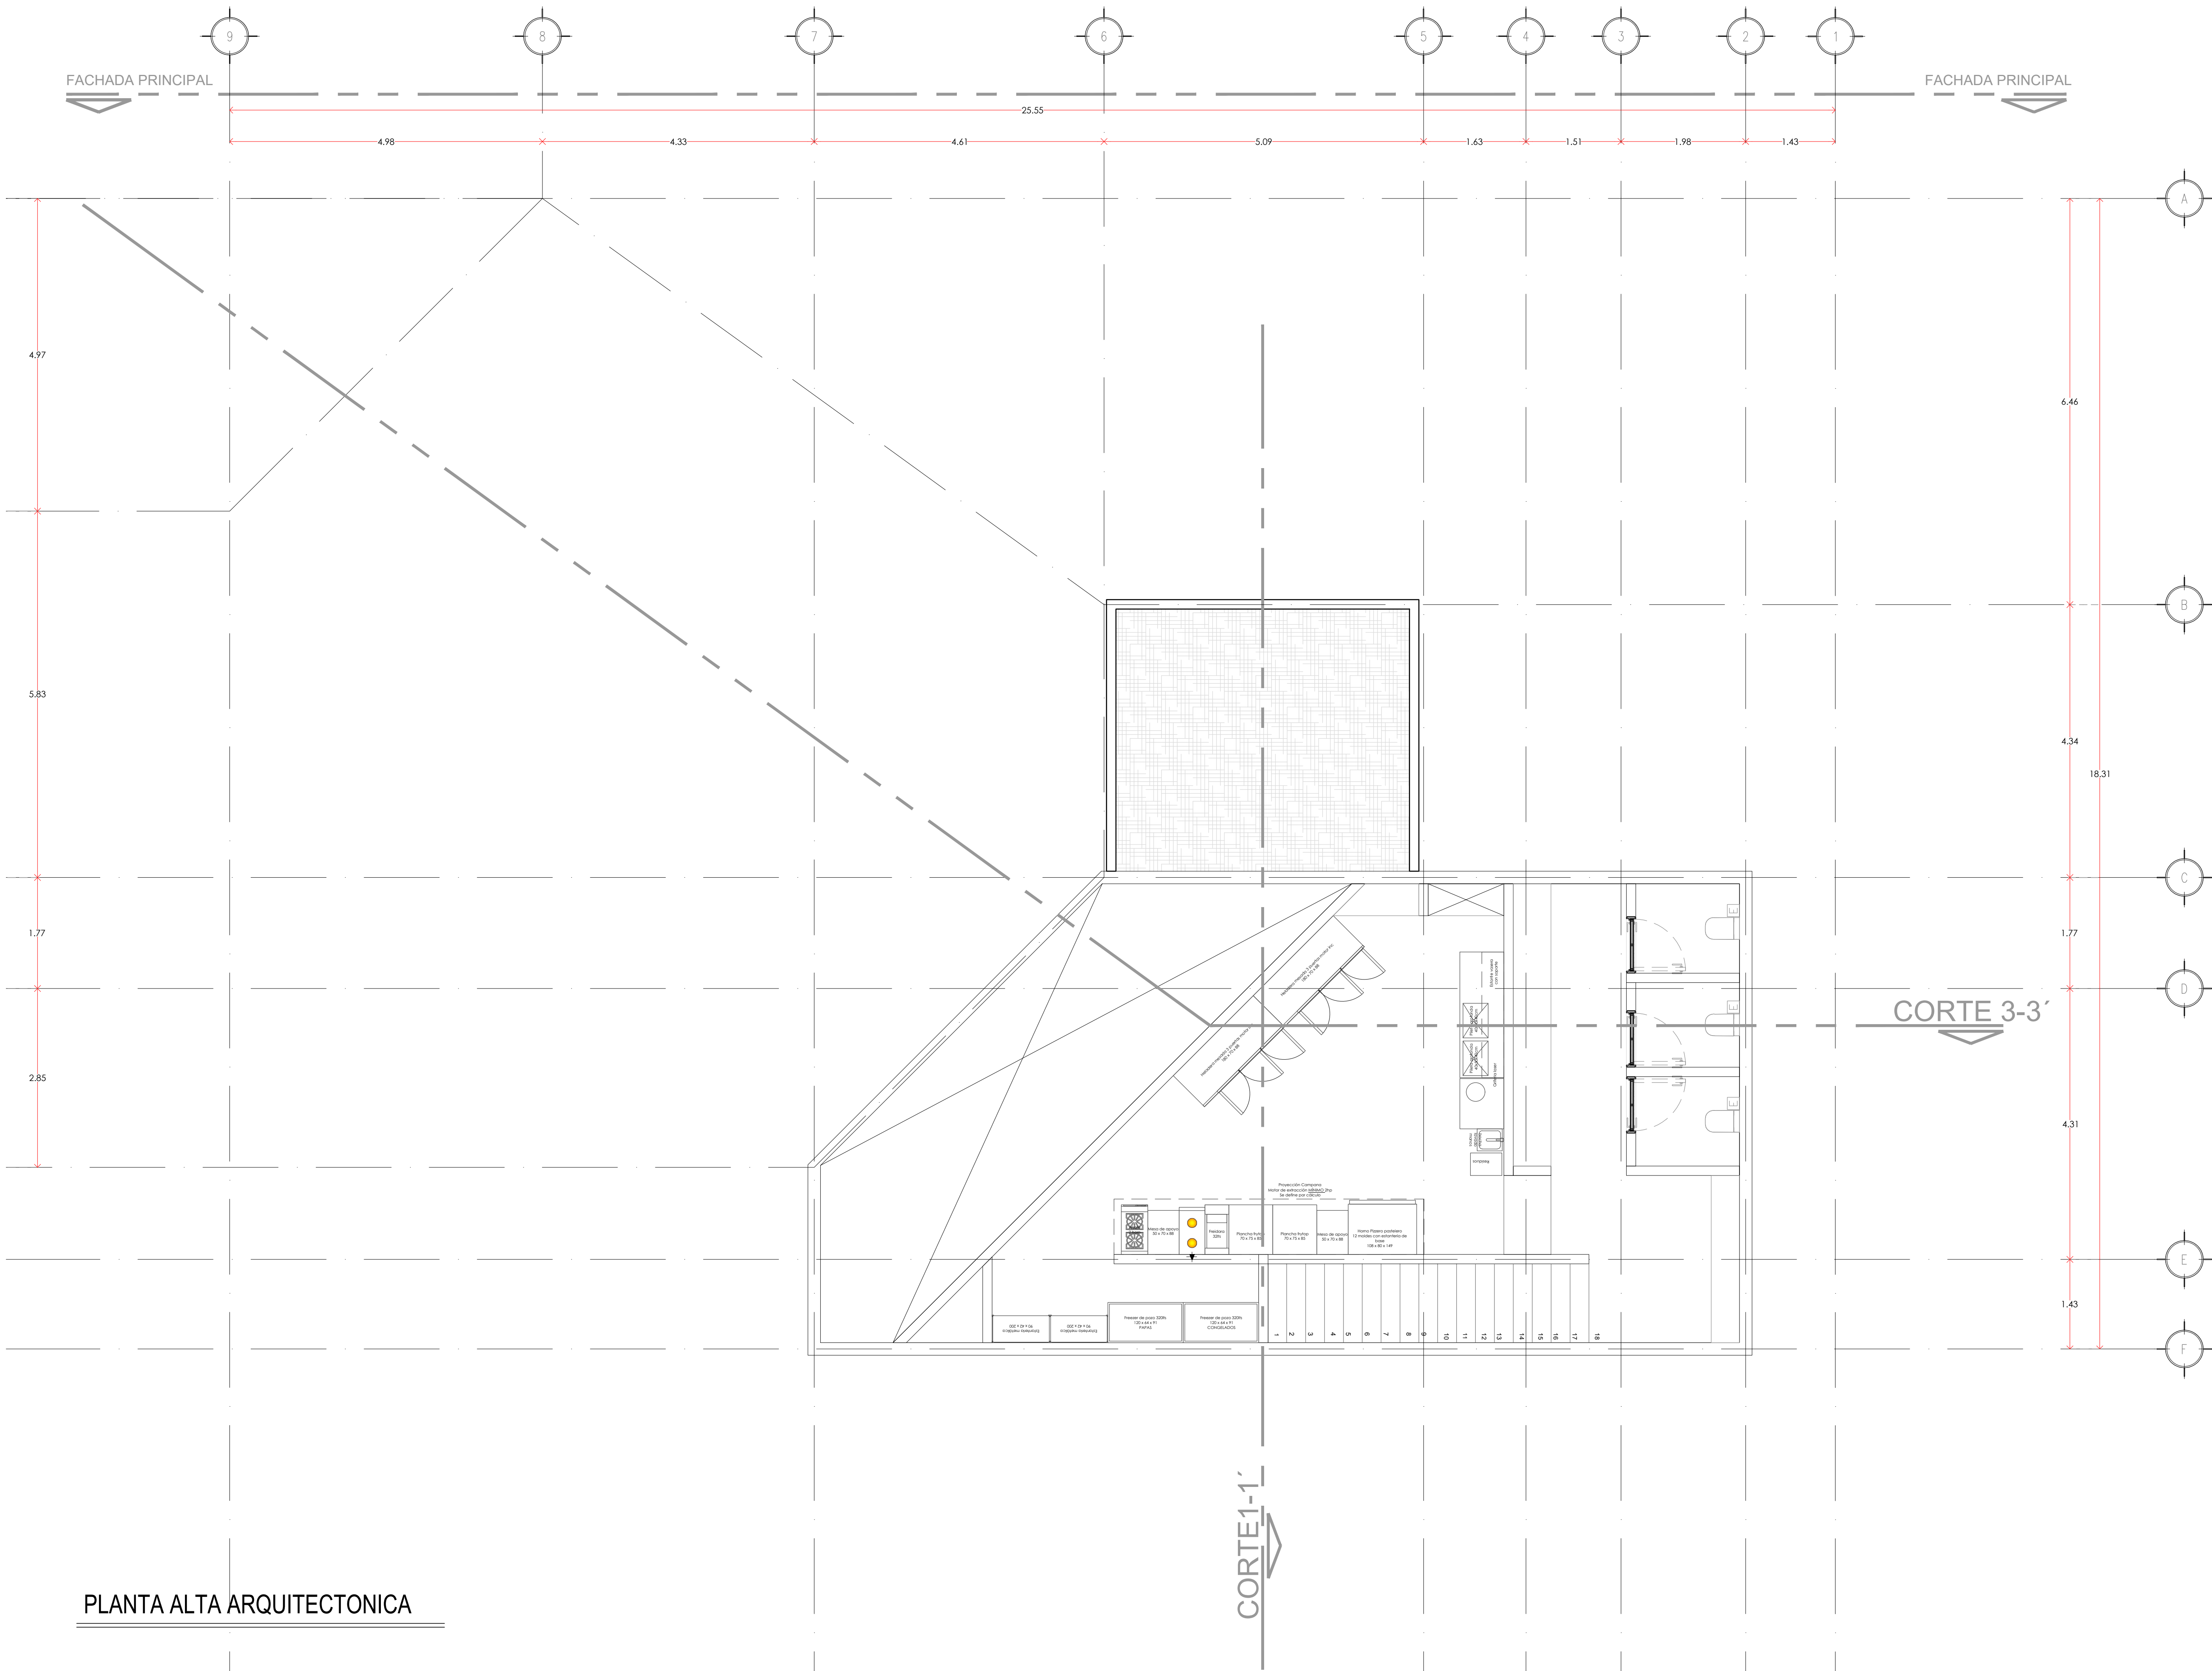

PLANTA ALTA ARQUITECTONICA

..02 - TEMPLE KUKULCANIMAGENES\images.png

PLANTA ESQUEMÁTICA

SIMBOLOGÍA

	Indica nivel en planta
	Indica nivel en alzado
	Indica eje arquitectónico
	Indica Corte en Planta
	Indica Fachada en Planta
	Indica cambio nivel en piso
	Indica inicio de escalera
	Indica % Pendiente
N.P.T	Nivel de Piso Terminado
N.F.	Nivel Firme

NOTAS IMPORTANTES:

- TODAS LAS MEDIDAS Y NIVELES DEBEN SER VERIFICADOS POR EL CONSTRUCTOR EN LA OBRA.
- EL CONSTRUCTOR DEBE GARANTIZAR QUE TODOS LOS ELEMENTOS ARQUITECTÓNICOS CUMPLEN CON LA NORMATIVIDAD DE SISMORESISTENCIA VIGENTE EN EL PAÍS.
- TODOS LOS ELEMENTOS ESTRUCTURALES NUEVOS, PROYECTADOS EN EL DISEÑO ARQUITECTÓNICO, DEBERÁN SER OBJETO DE CÁLCULO Y ESPECIFICACIÓN ESTRUCTURAL FINAL, ELABORADOS BAJO LA RESPONSABILIDAD DEL EQUIPO CONSTRUCTOR.

RESUMEN

ALCALDÍA:


DIRECTOR RESPONSABLE DE OBRA Y CORRESPONSABLES		
REGISTRO	NO.	NOMBRE

DESARROLLADOR


PROYECTO

TEMPLE HUAYACÁN


PLANO:	A02	CONSTRUCTOR:	ARQ. GUILLERMO SUÁREZ ALMAZÁN CEDULA PROFESIONAL 10170979
PROPIETARIO:	LEMON PONDEROSA	DISEÑO PROYECTO:	MARCA ARQUITECTURA
UBICACIÓN:	Terraza Alaia, Av Huayacán 04, 77500 Cancún, Q.R.	CLAVE:	
ESCALA GRÁFICA		DIBUJO:	K423
		ESCALA	INDICADA
		ACOTACION	MTS.
		REVISO	
		VERSION	V11
		FECHA	ABRIL 22 2024

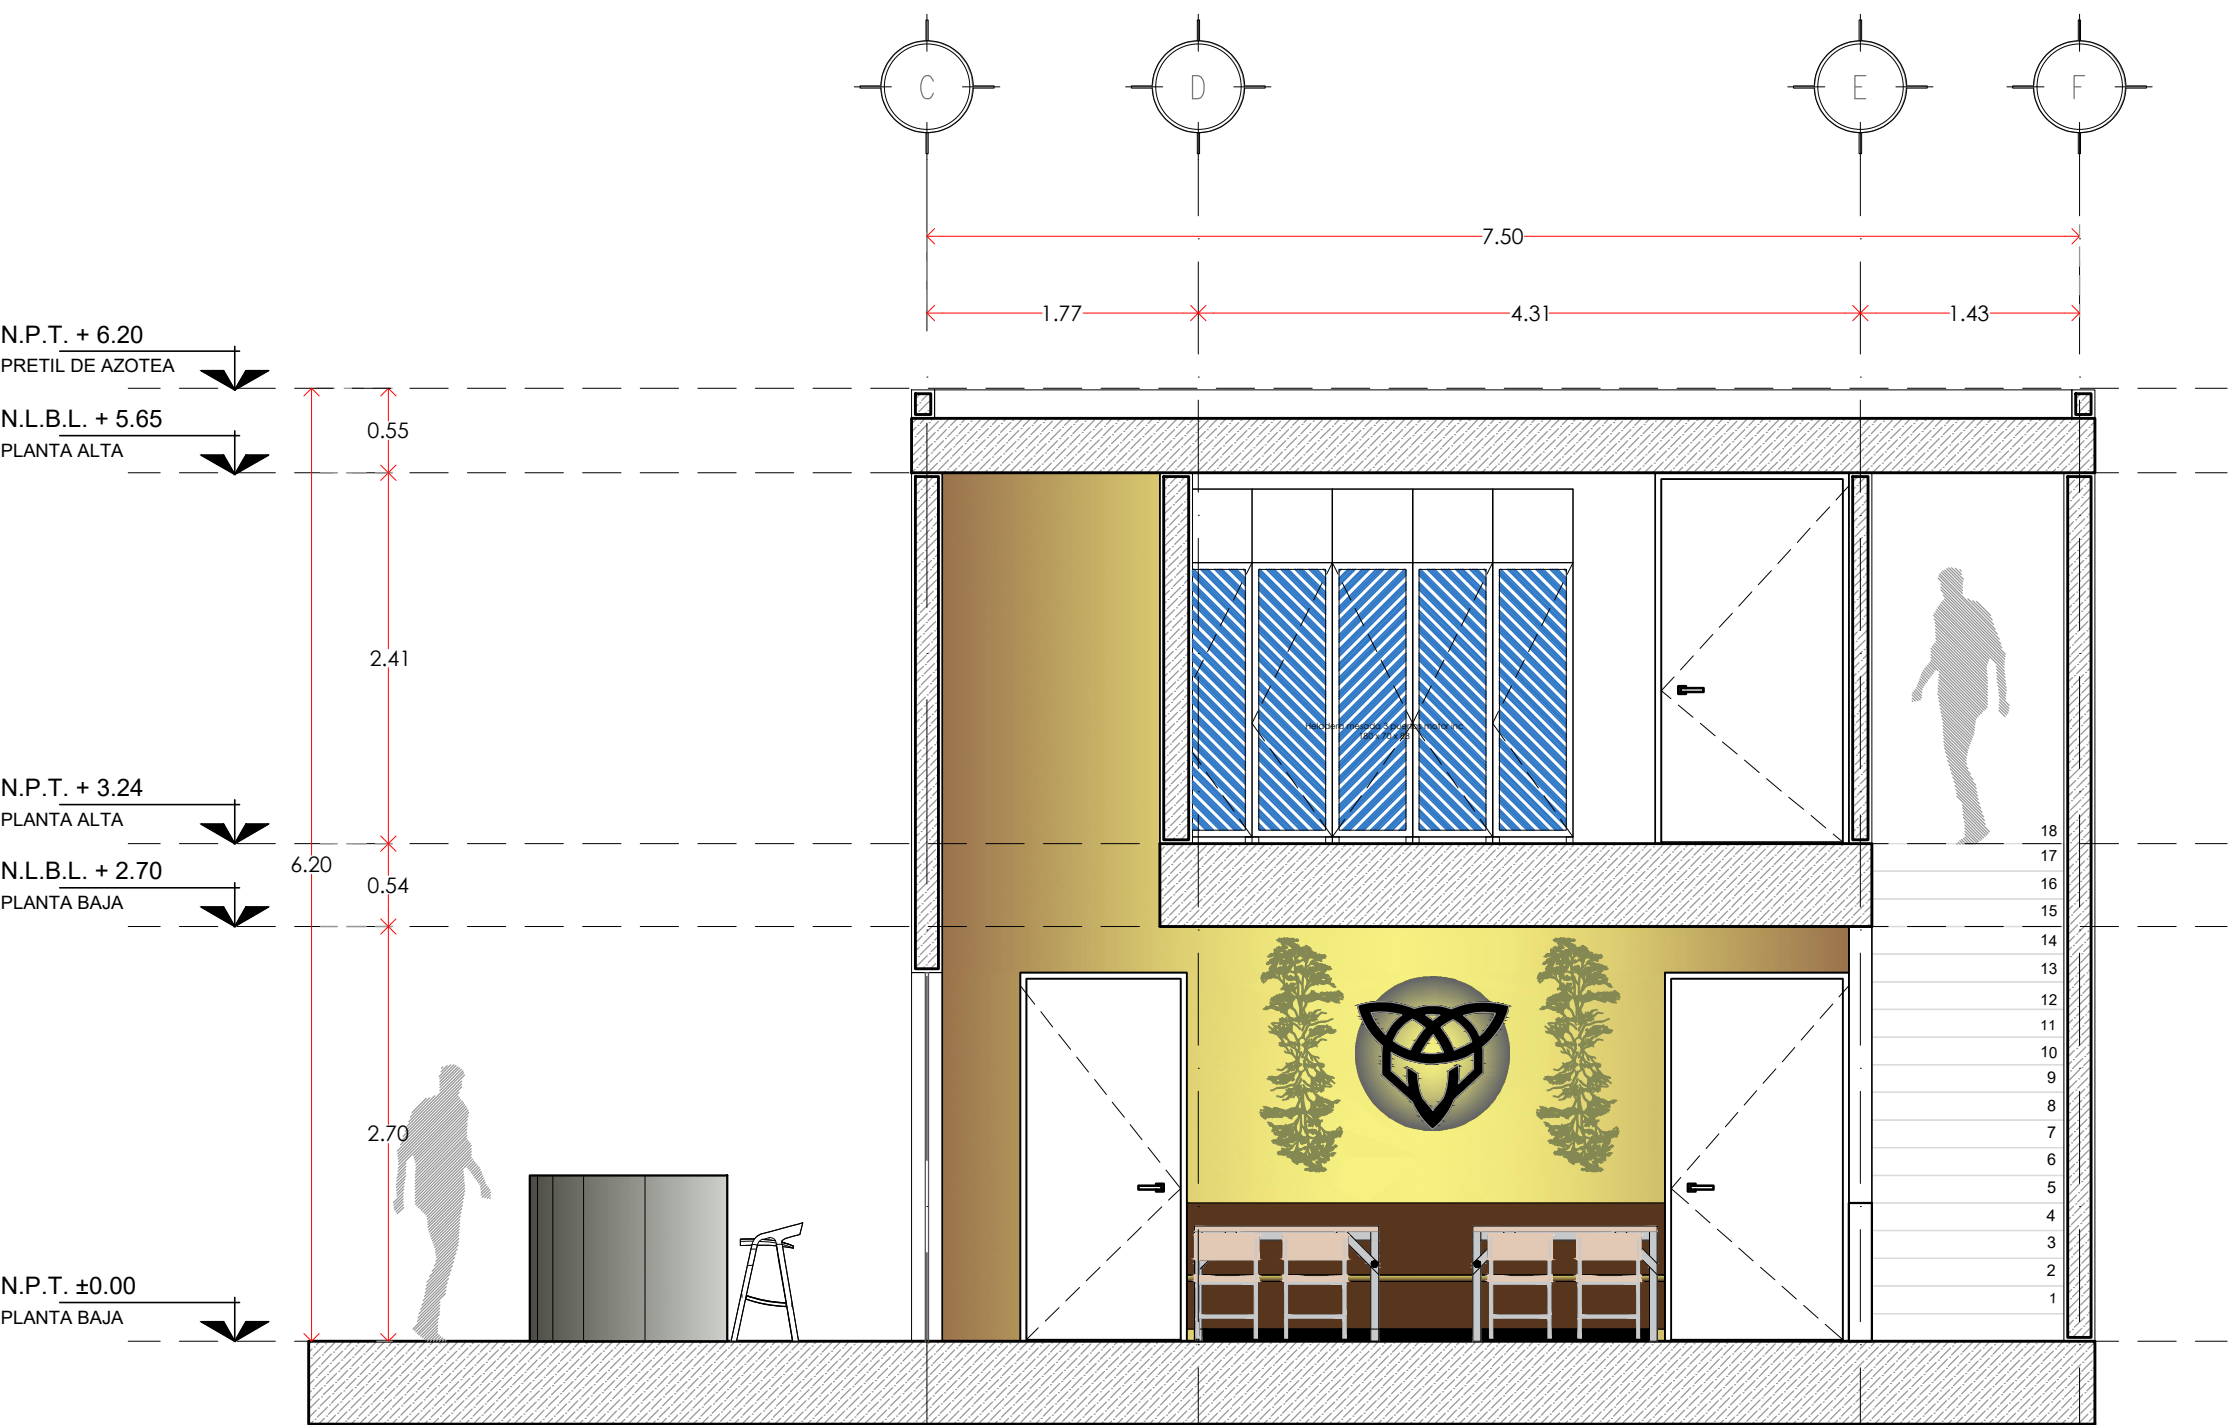



CORTE 1-1' ARQUITECTONICO
ESCALA 1:100

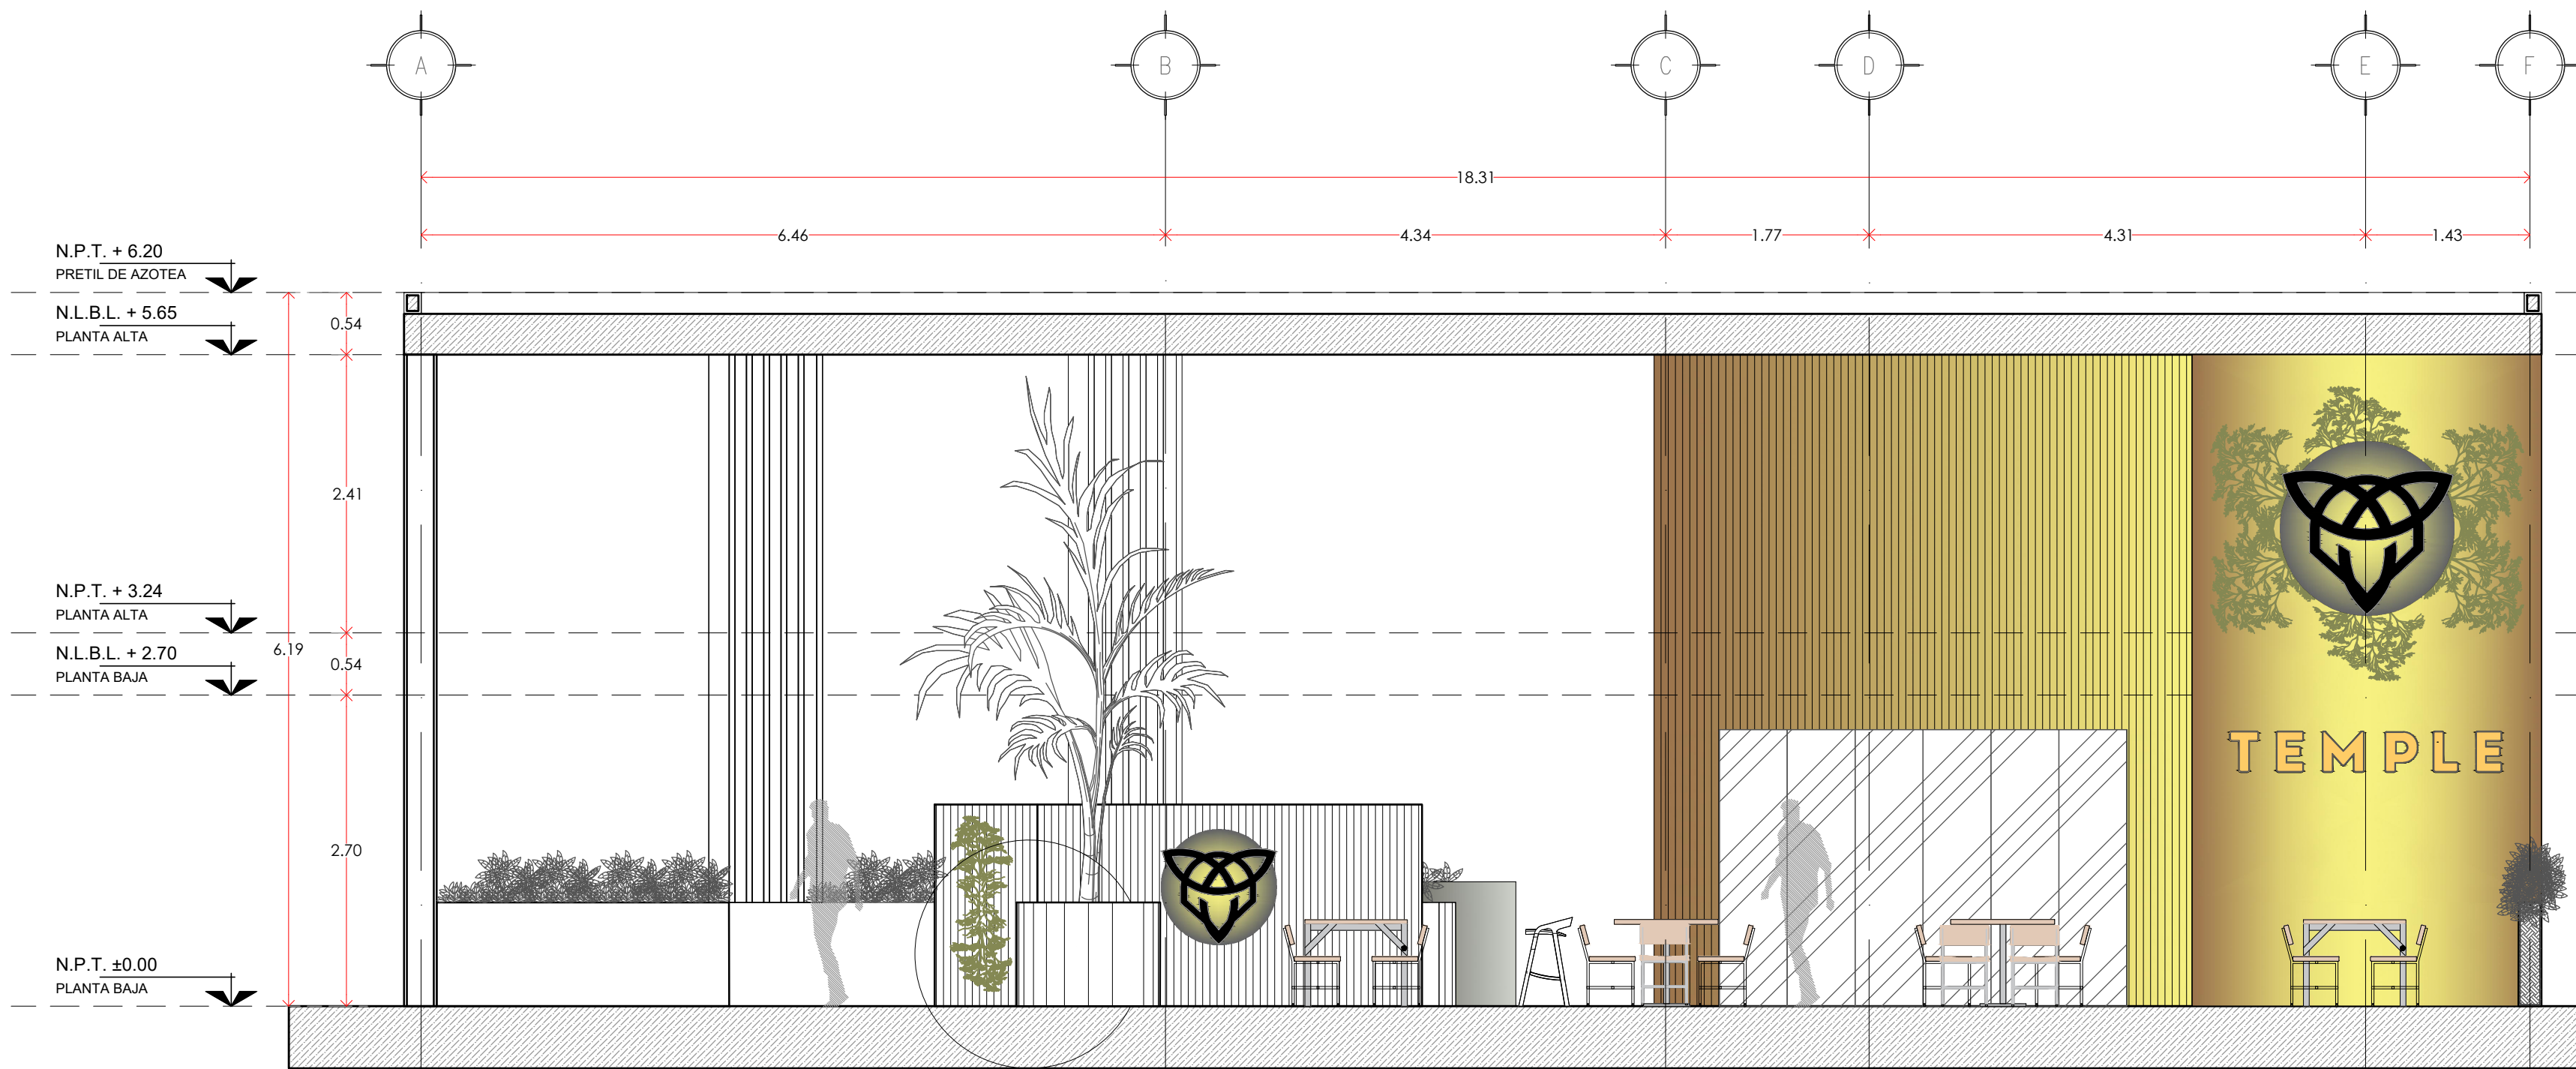

CORTE 2-2' ARQUITECTONICO
ESCALA 1:100

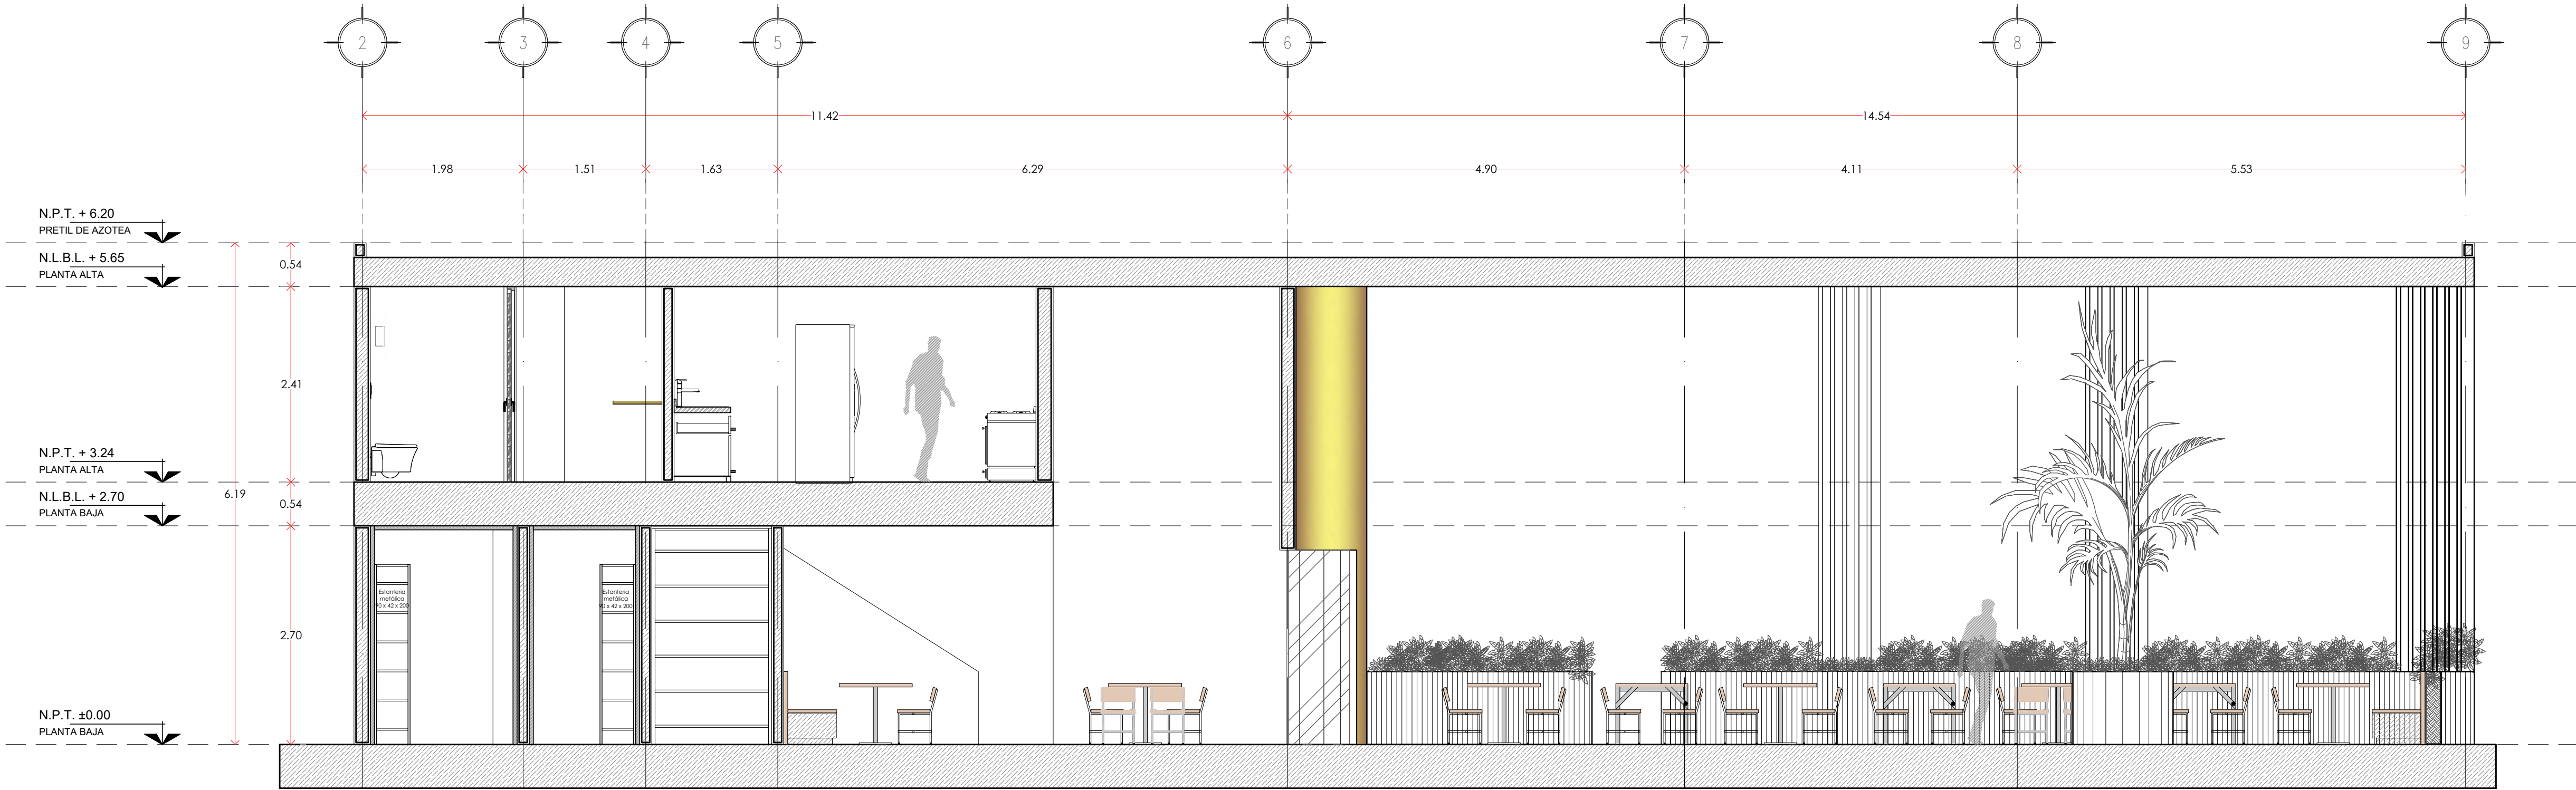

CORTE 3-3' ARQUITECTONICO
ESCALA 1:100

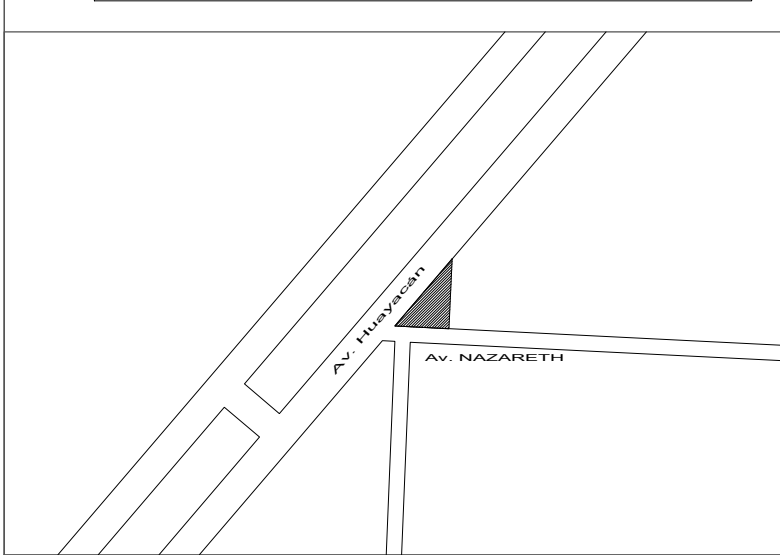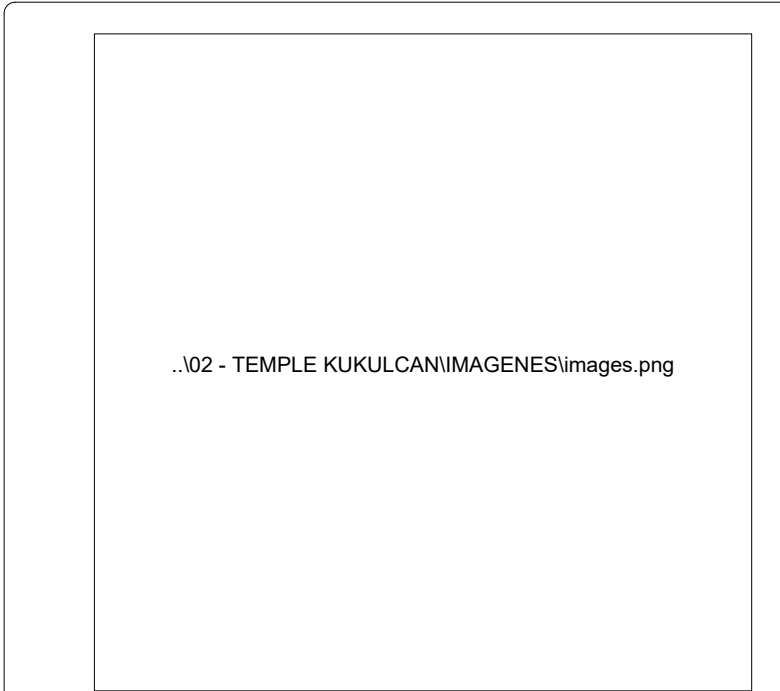

PLANTA ESQUEMÁTICA	
SIMBOLOGÍA	
	Indica nivel en planta
	Indica nivel en alzado
	Indica eje arquitectónico
	Indica Corte en Planta
	Indica Fachada en Planta
	Indica cambio nivel en piso
	Indica inicio de escalera
	Indica % Pendiente
	N.P.T. Nivel de Piso Terminado
	N.F. Nivel Firme

- NOTAS IMPORTANTES:**
- TODAS LAS MEDIDAS Y NIVELES DEBEN SER VERIFICADOS POR EL CONSTRUCTOR EN LA OBRA.
 - EL CONSTRUCTOR DEBE GARANTIZAR QUE TODOS LOS ELEMENTOS ARQUITECTÓNICOS CUMPLEN CON LA NORMATIVIDAD DE SISMORESISTENCIA VIGENTE EN EL PAÍS.
 - TODOS LOS ELEMENTOS ESTRUCTURALES NUEVOS, PROYECTADOS EN EL DISEÑO ARQUITECTÓNICO, DEBERÁN SER OBJETO DE CÁLCULO Y ESPECIFICACIÓN ESTRUCTURAL FINAL, ELABORADOS BAJO LA RESPONSABILIDAD DEL EQUIPO CONSTRUCTOR.


RESUMEN		

ALCALDÍA:		
DIRECTOR RESPONSABLE DE OBRA Y CORRESPONSABLES		
REGISTRO	NO.	NOMBRE


DESARROLLADOR

PROYECTO
TEMPLE HUAYACÁN


PLANO: A03	CONSTRUCTOR: ARQ. GUILLERMO SUÁREZ ALMAZÁN CEDULA PROFESIONAL 10170979
PROPIETARIO: LEMON PONDEROSA	DISEÑO PROYECTO: MARCA ARQUITECTURA
UBICACIÓN: Terraza Alaia, Av Huayacán 04, 77500 Cancún, Q.R.	CLAVE:
ESCALA GRÁFICA	DIBUJO: K423 ESCALA INDICADA ACOTACION MTS. REVISO VERSION V11 FECHA ABRIL 22 2024

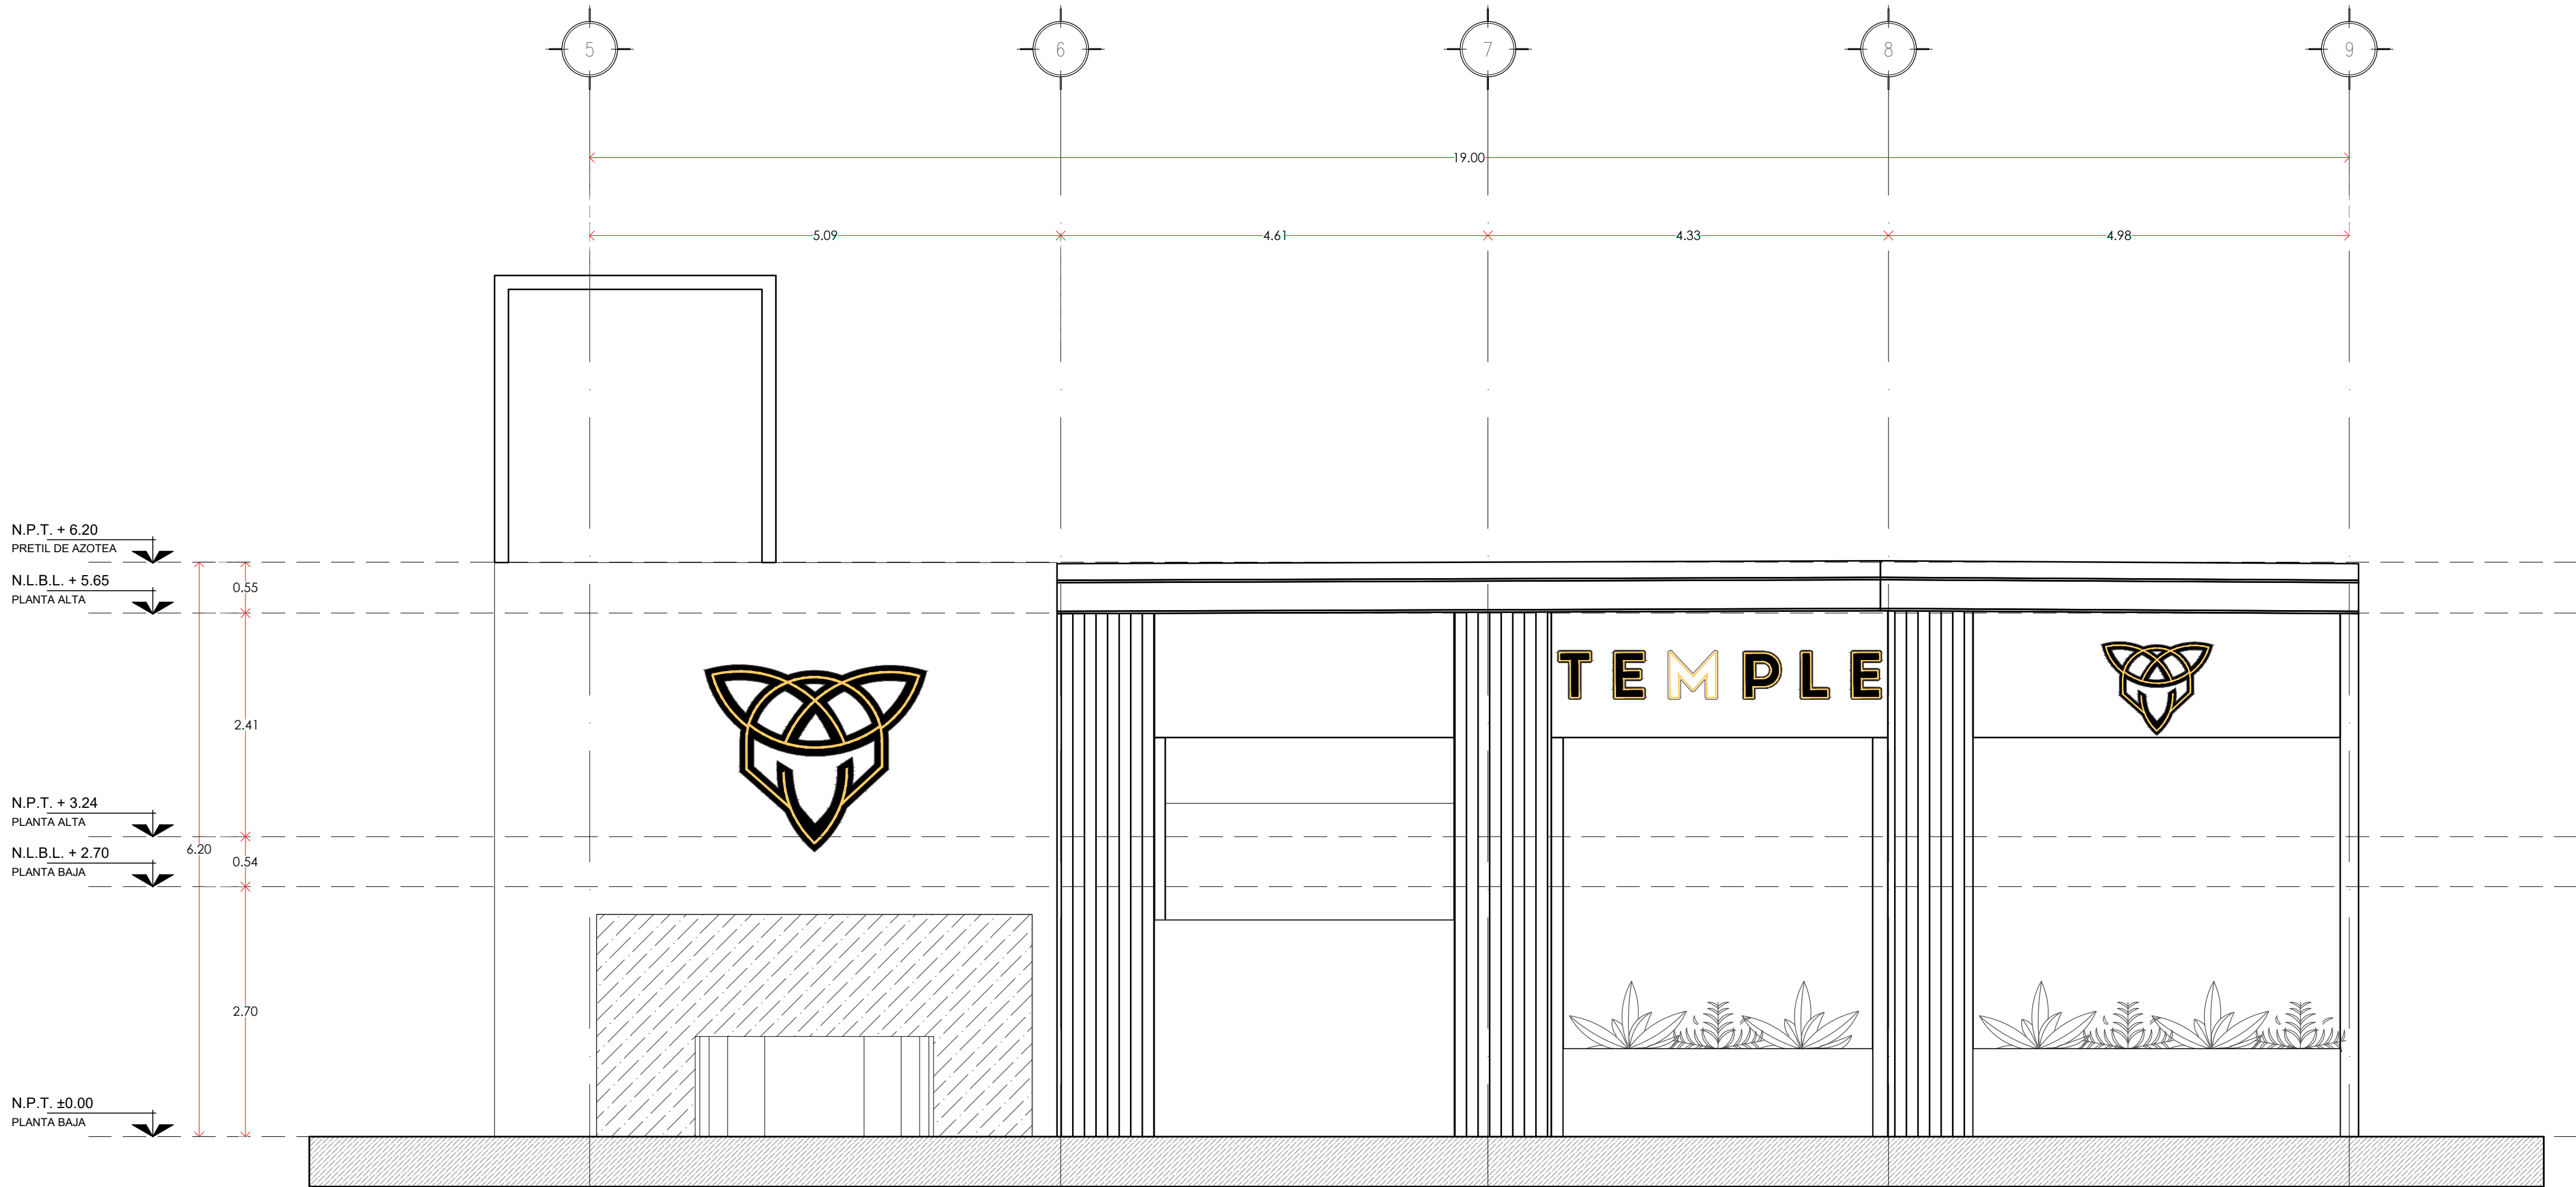

FACHADA PRINCIPAL
ESCALA 1:100

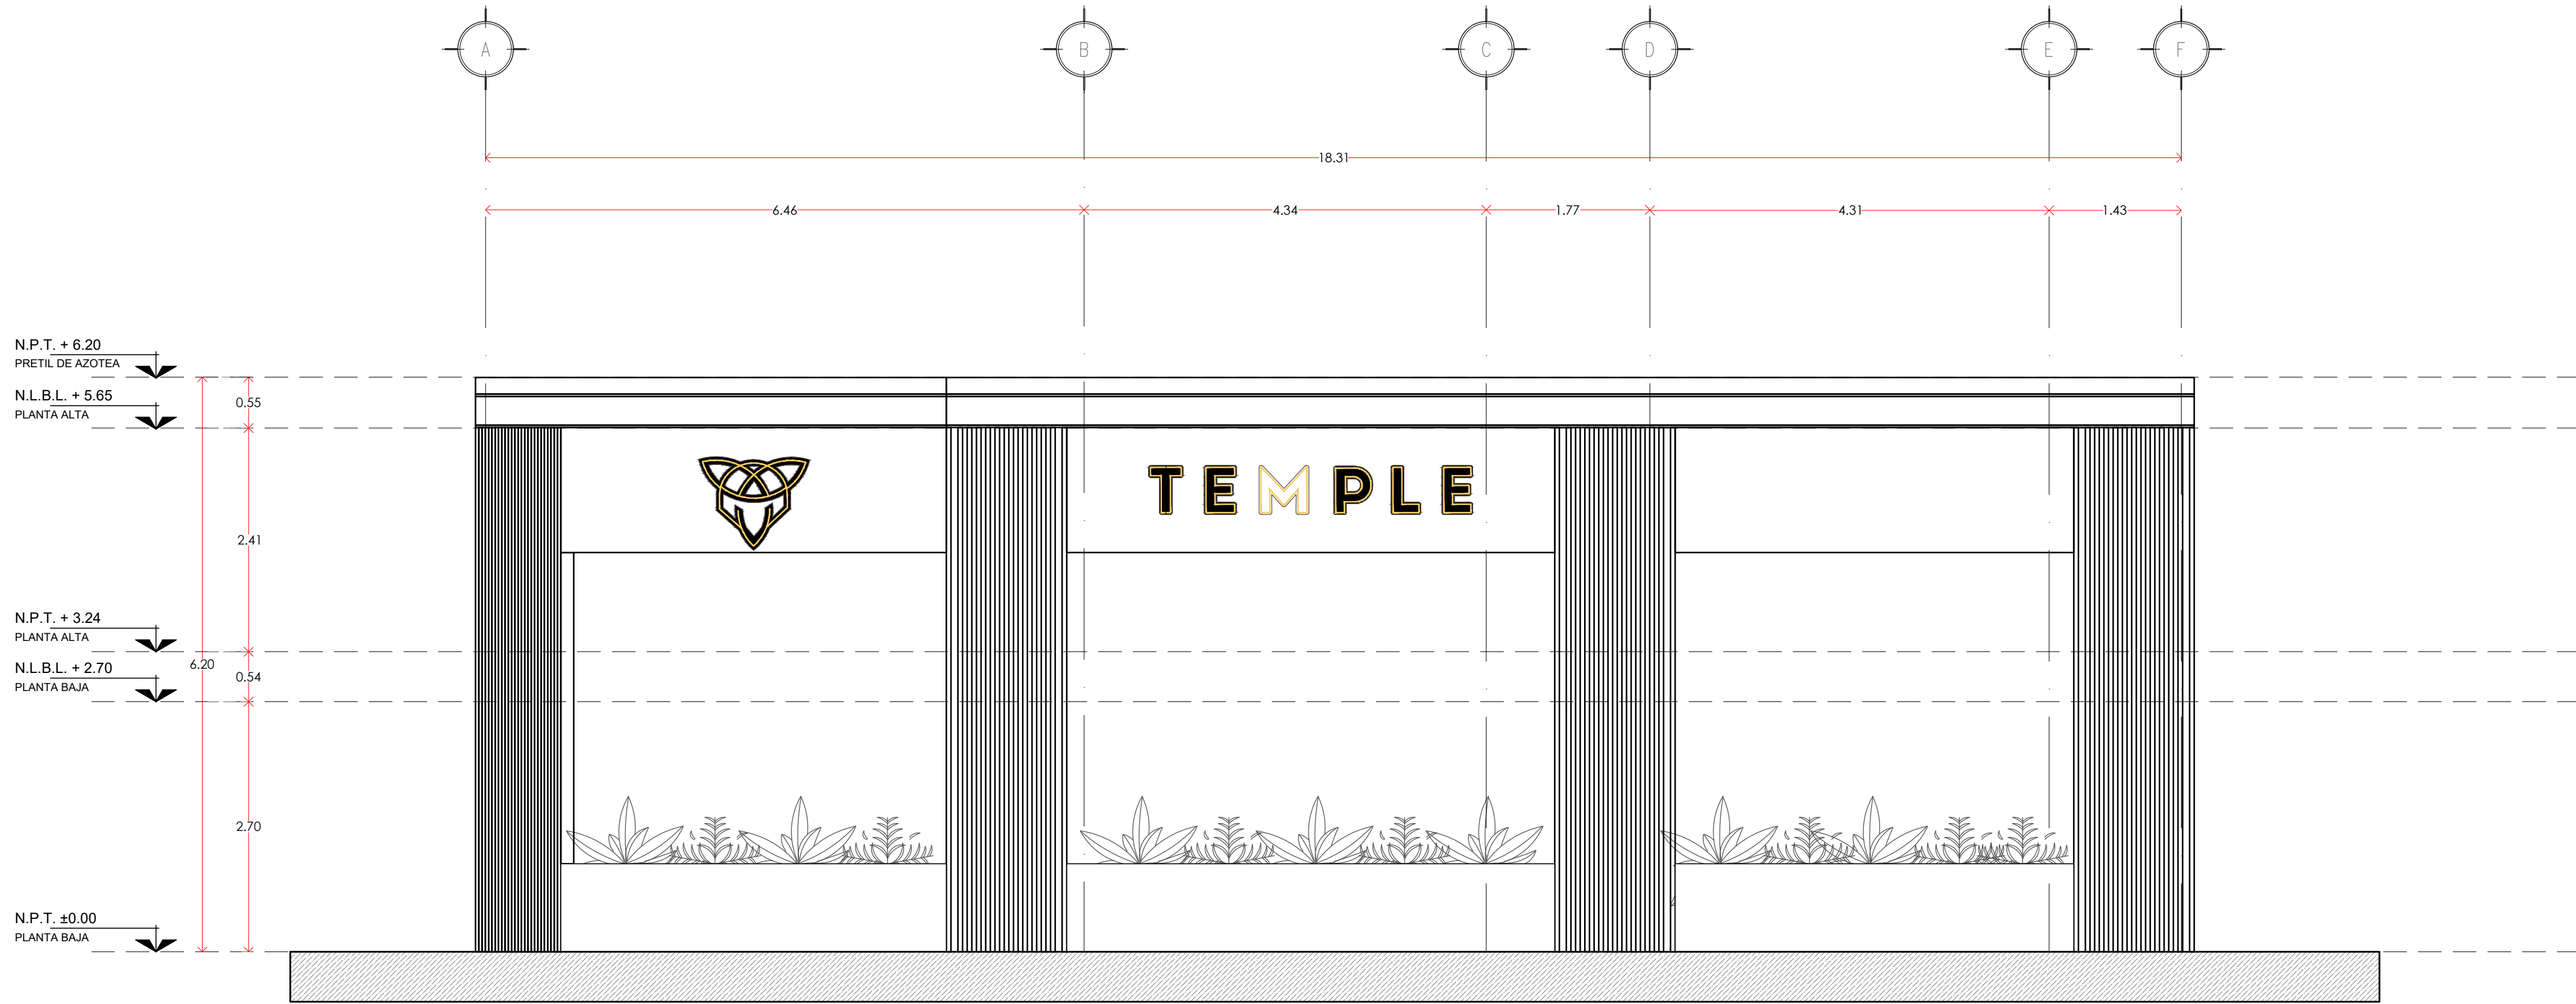

FACHADA LATERAL
ESCALA 1:100

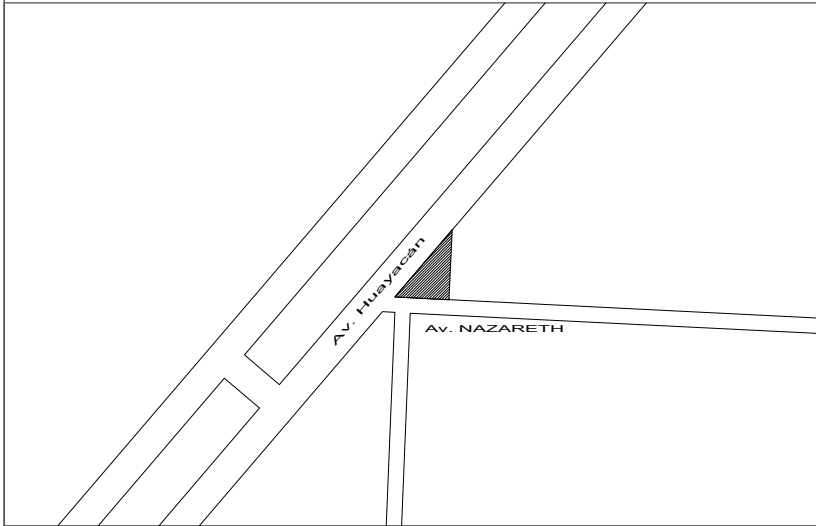

PLANTA ESQUEMÁTICA

SIMBOLOGÍA

	Indica nivel en planta
	Indica nivel en alzado
	Indica eje arquitectónico
	Indica Corte en Planta
	Indica Fachada en Planta
	Indica cambio nivel en piso
	Indica inicio de escalera
	Indica % Pendiente
	Nivel de Piso Terminado
	Nivel Firme

NOTAS IMPORTANTES:

- TODAS LAS MEDIDAS Y NIVELES DEBEN SER VERIFICADOS POR EL CONSTRUCTOR EN LA OBRA.
- EL CONSTRUCTOR DEBE GARANTIZAR QUE TODOS LOS ELEMENTOS ARQUITECTÓNICOS CUMPLEN CON LA NORMATIVIDAD DE SISMORESISTENCIA VIGENTE EN EL PAÍS.
- TODOS LOS ELEMENTOS ESTRUCTURALES NUEVOS, PROYECTADOS EN EL DISEÑO ARQUITECTÓNICO, DEBERÁN SER OBJETO DE CÁLCULO Y ESPECIFICACIÓN ESTRUCTURAL FINAL, ELABORADOS BAJO LA RESPONSABILIDAD DEL EQUIPO CONSTRUCTOR.

RESUMEN

ALCALDÍA:

DIRECTOR RESPONSABLE DE OBRA Y CORRESPONSABLES

REGISTRO	NO.	NOMBRE

DESARROLLADOR

PROYECTO

TEMPLE
HUAYACÁN

PLANO: A03	CONSTRUCTOR: ARQ. GUILLERMO SUÁREZ ALMAZÁN CEDULA PROFESIONAL 10170979
PROPIETARIO: LEMON PONDEROSA	DISEÑO PROYECTO: MARCA ARQUITECTURA
UBICACIÓN: Terraza Alaia, Av Huayacán 04, 77500 Cancún, Q.R.	CLAVE:
ESCALA GRÁFICA	DIBUJO: K423 ESCALA INDICADA ACOTACION MTS. REVISOR VERSION V11 FECHA ABRIL 22 2024