




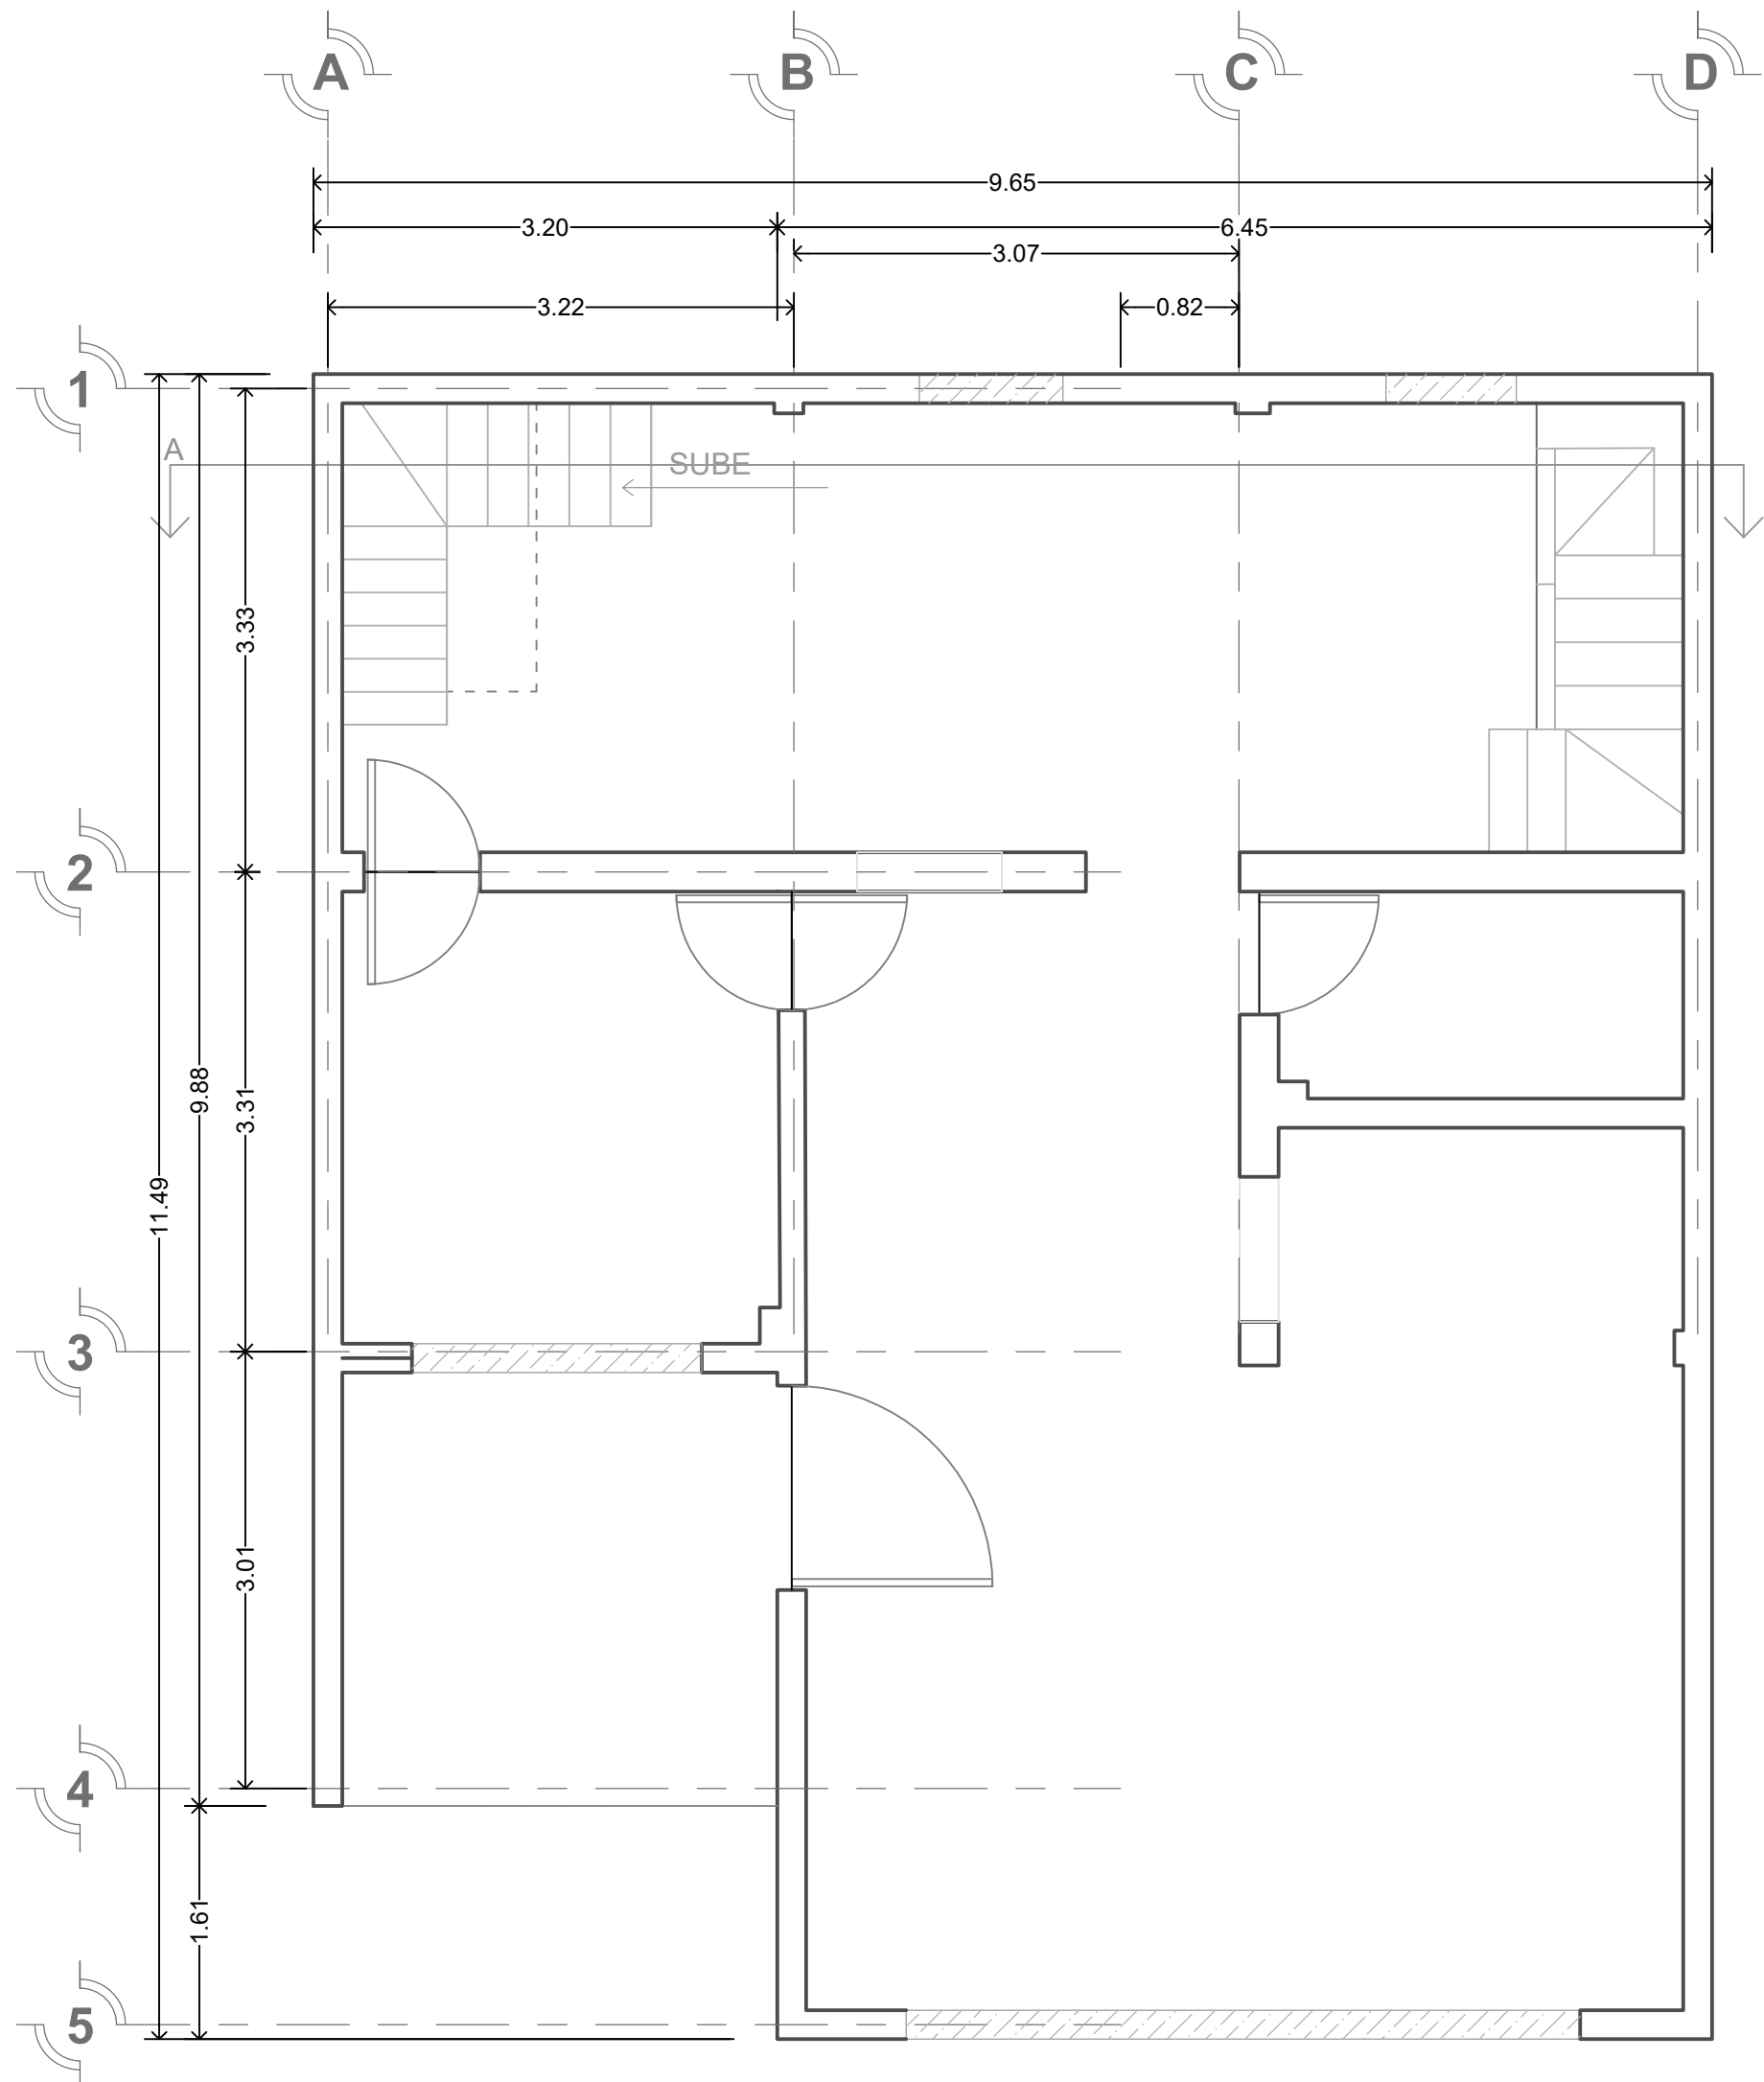


Planta Baja

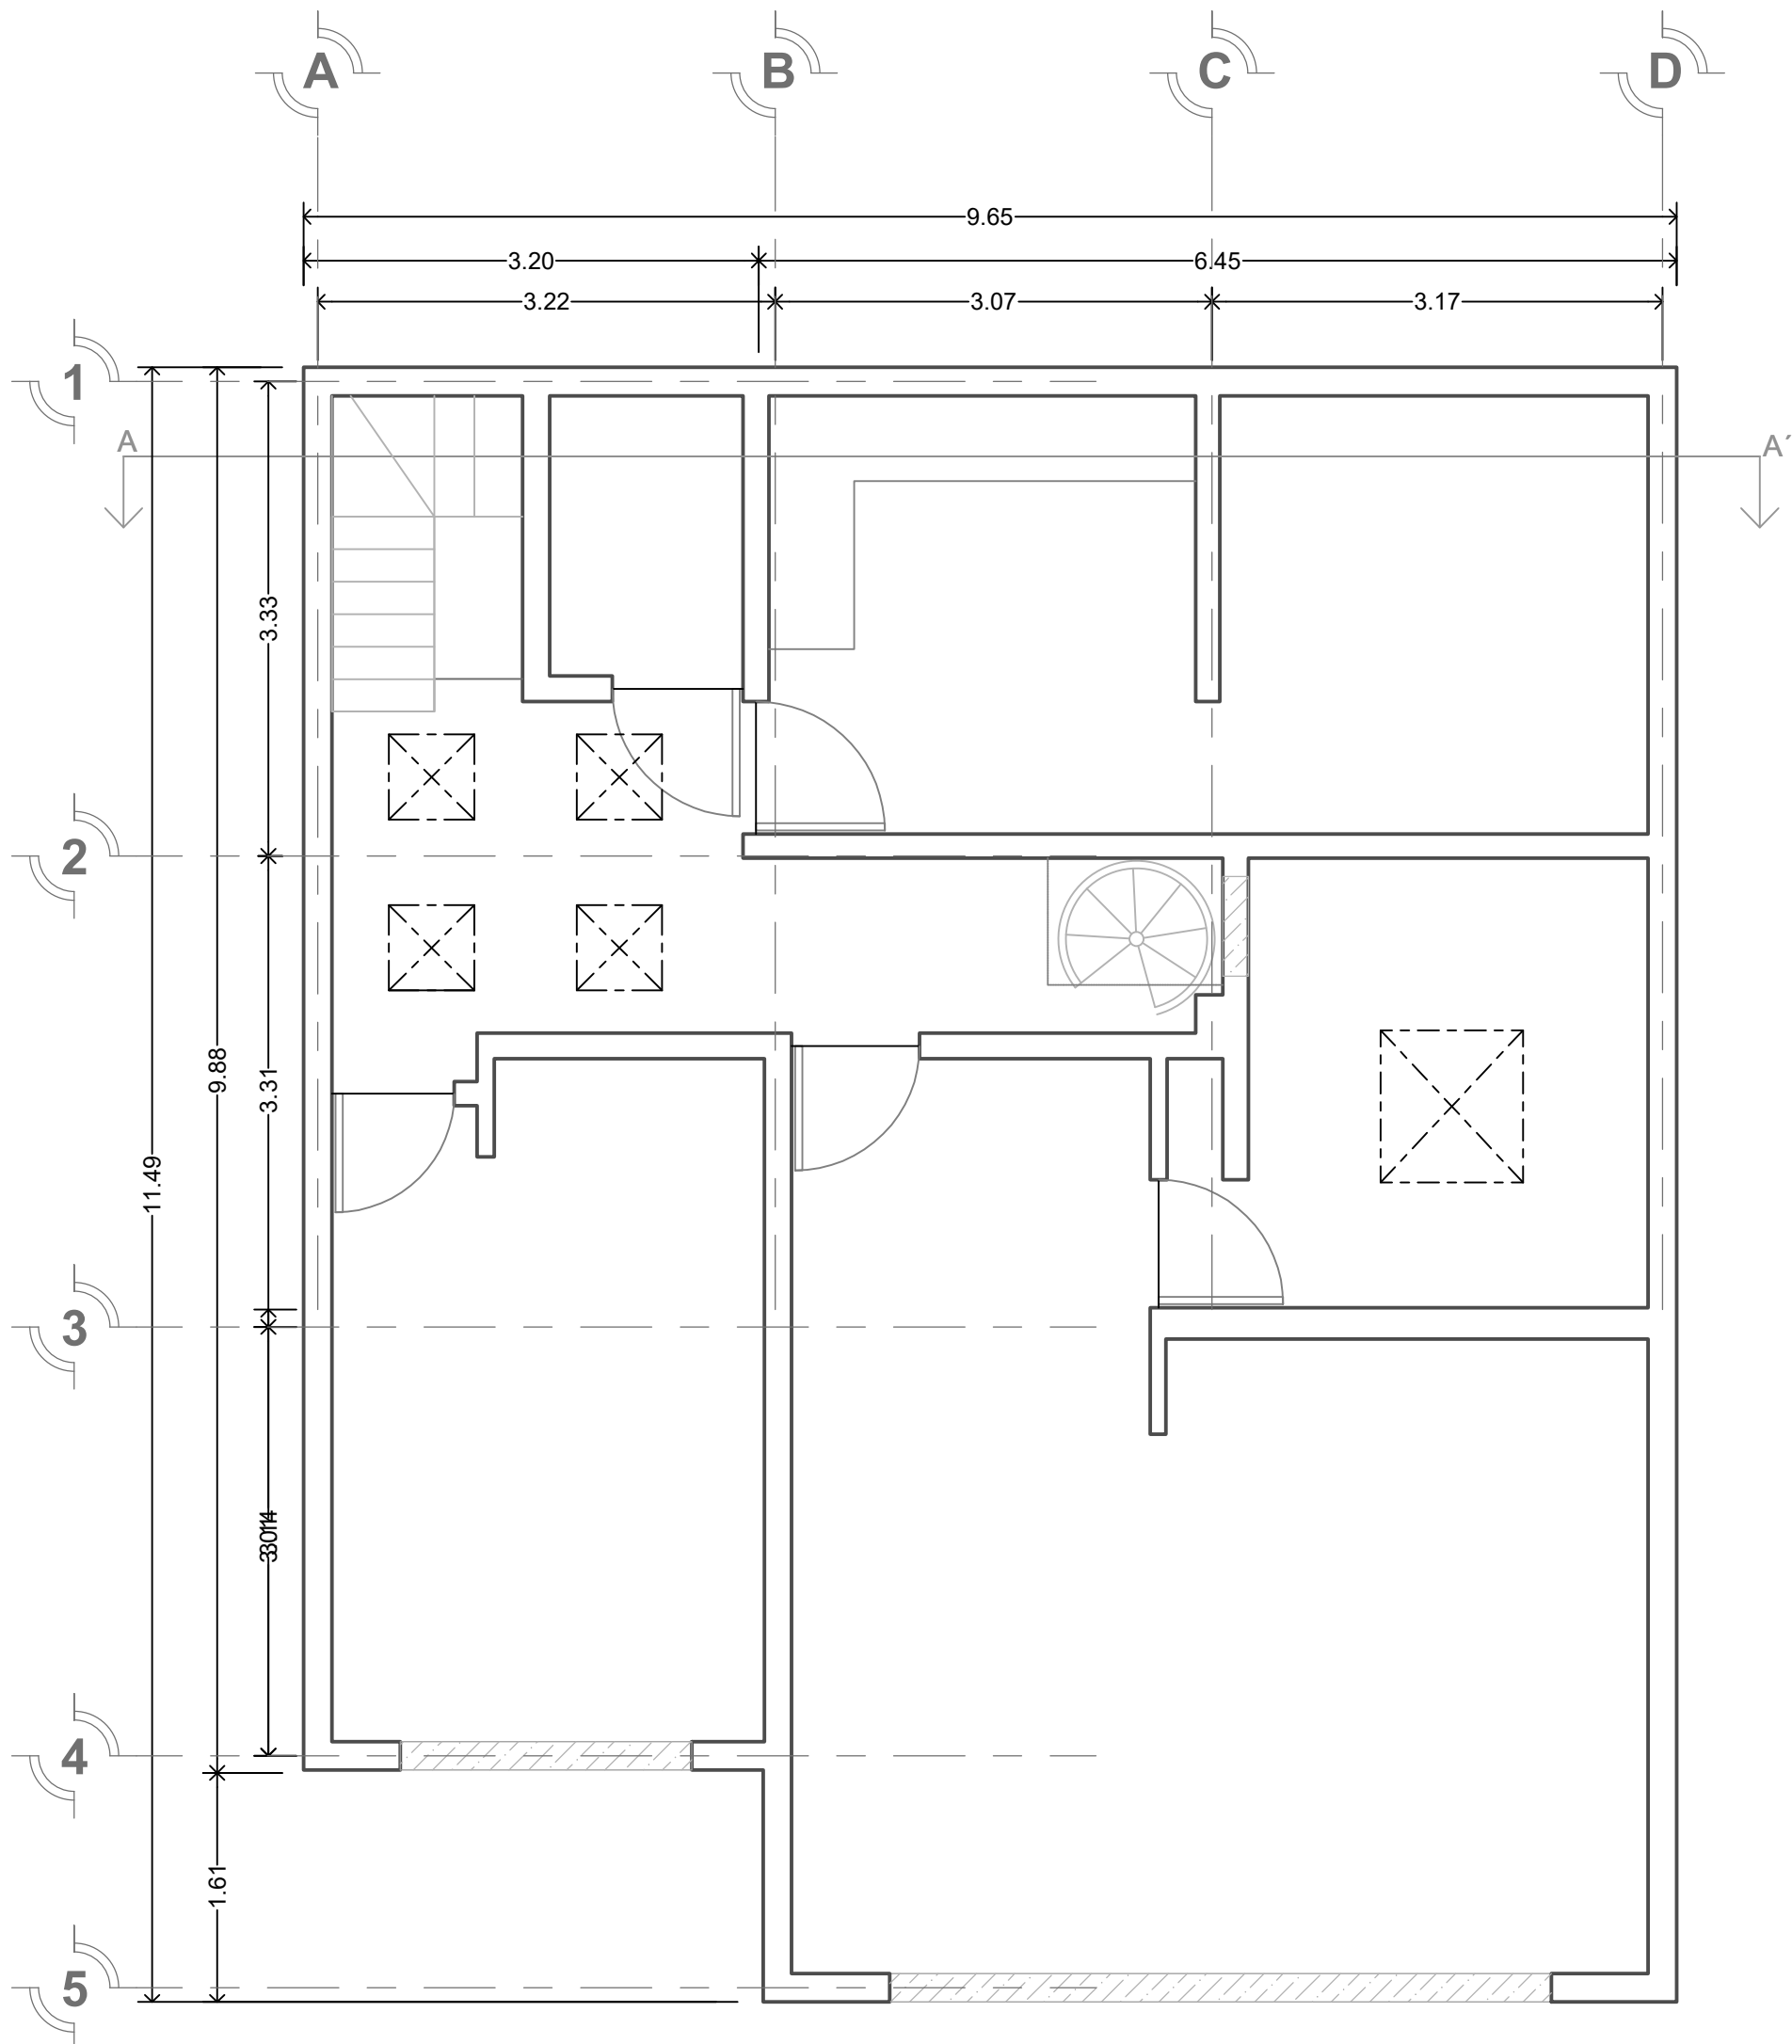


Planta 1er Nivel

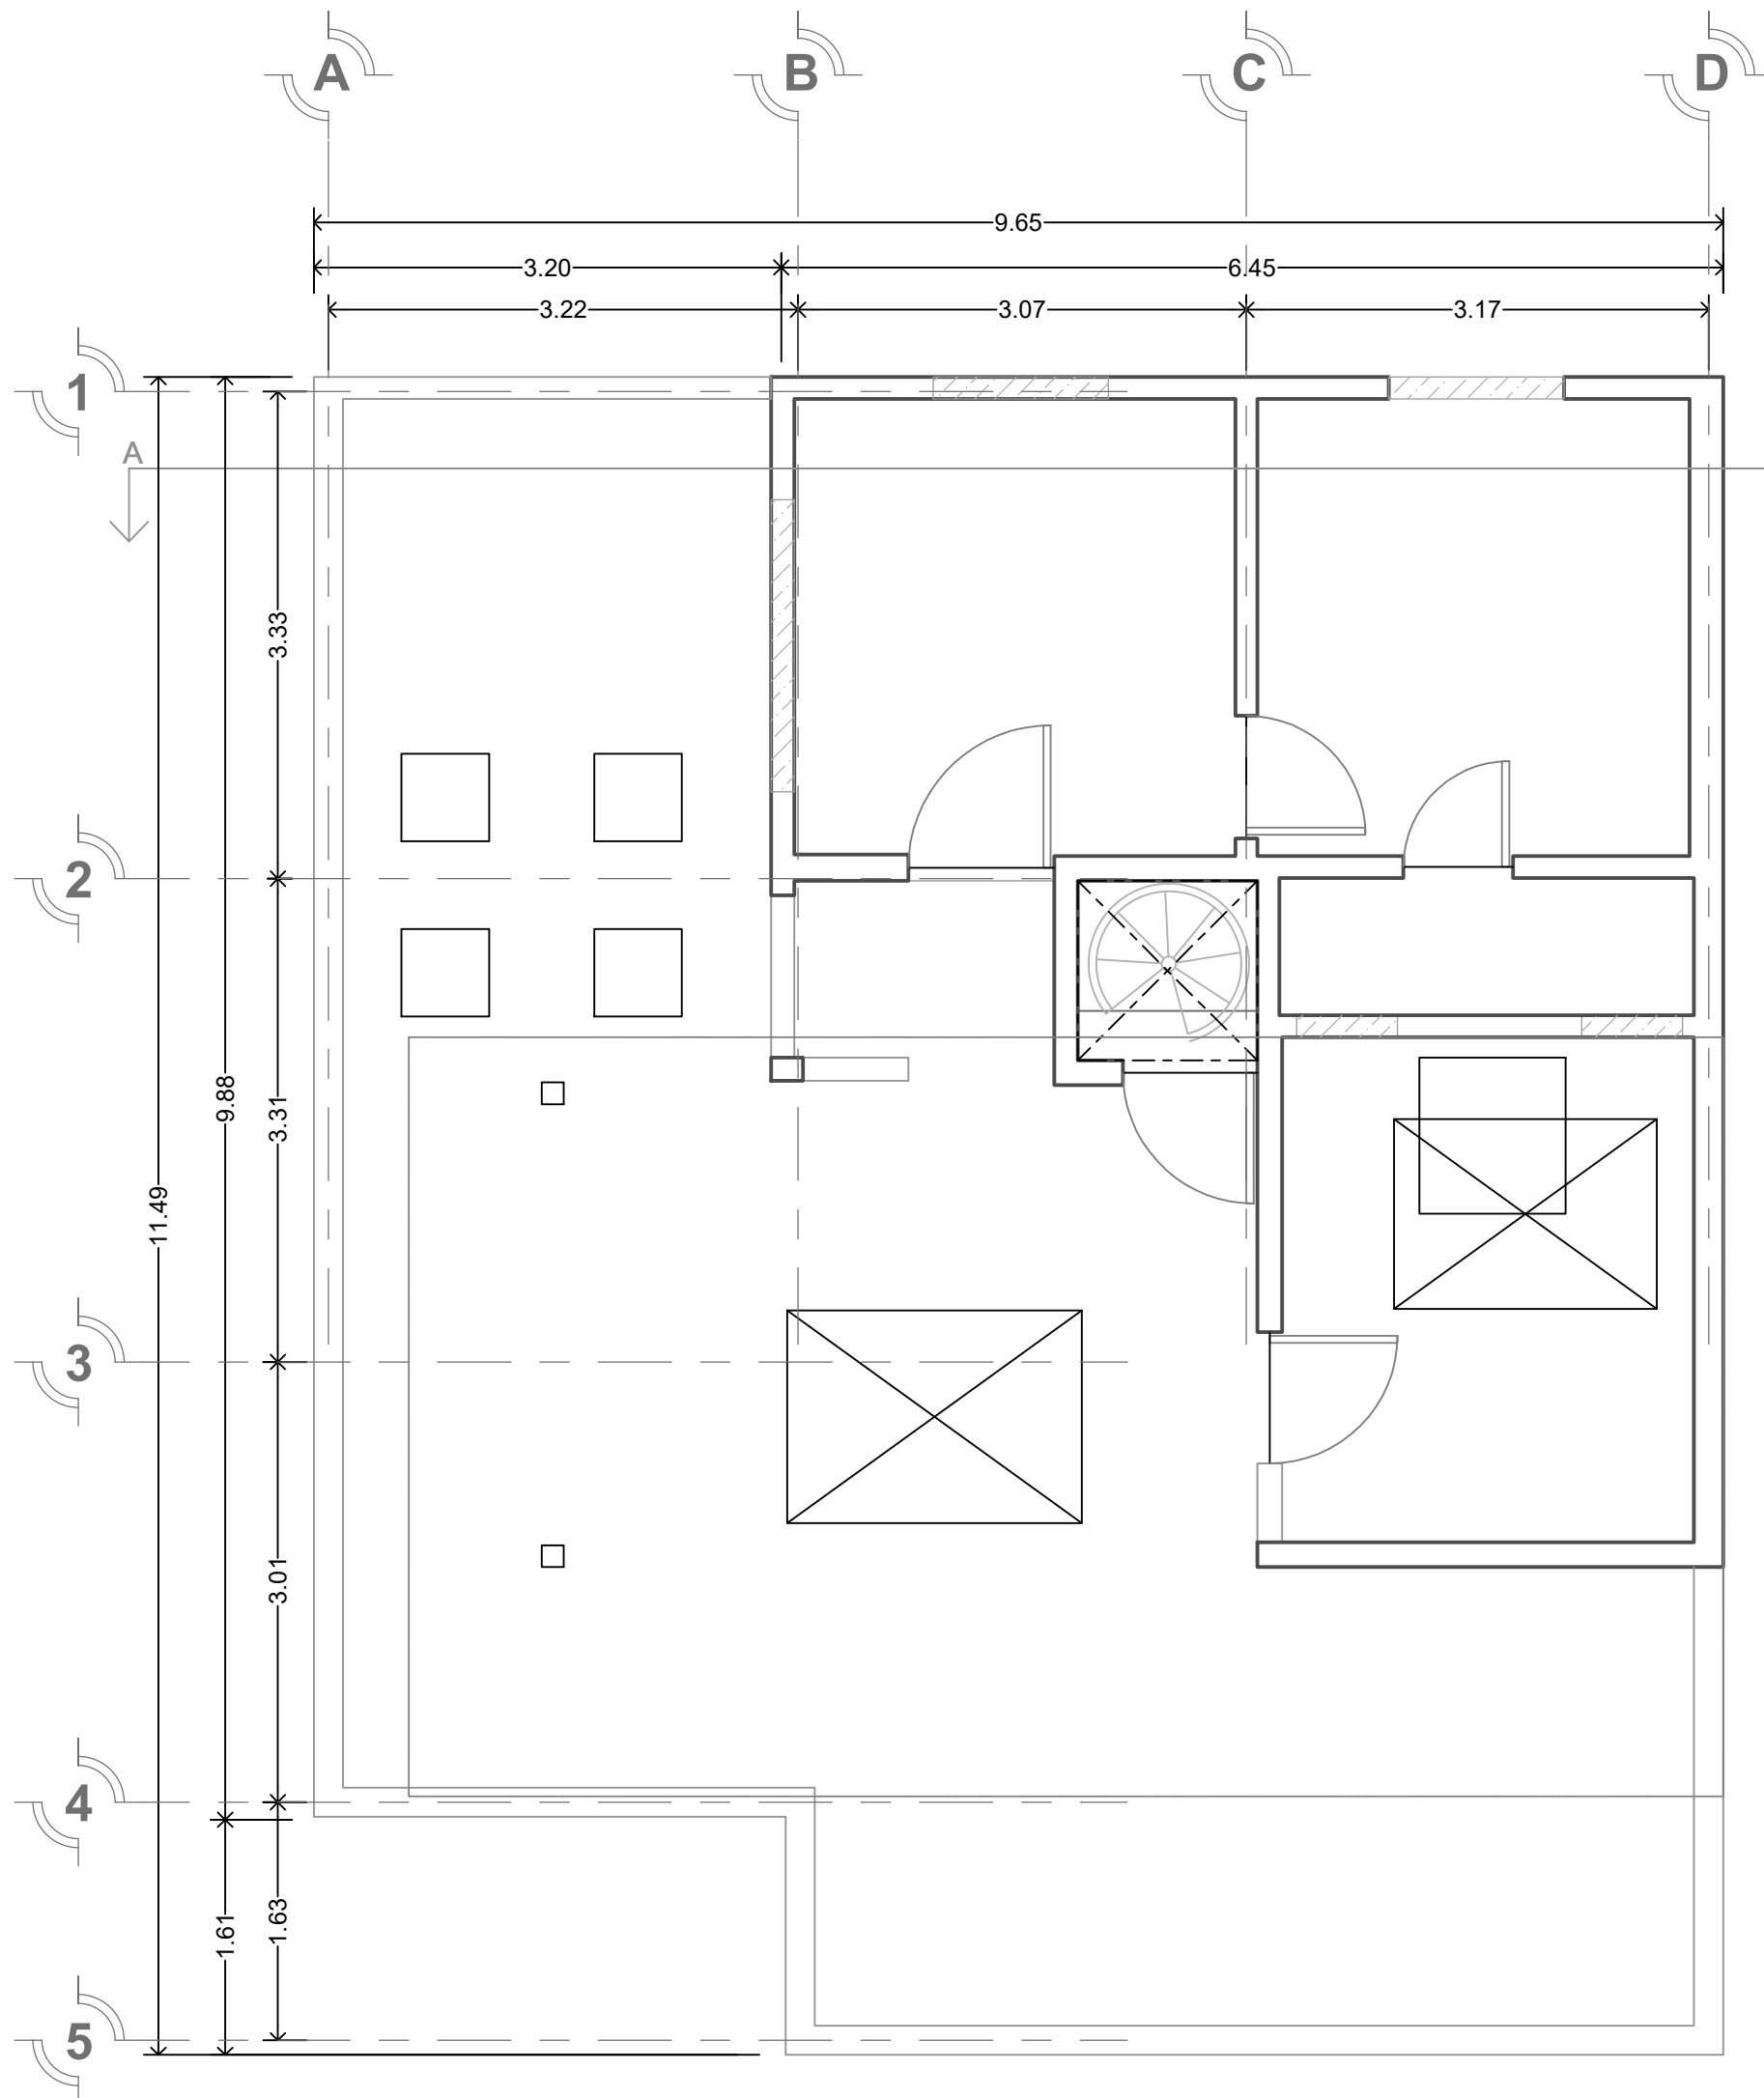

Planta Alta

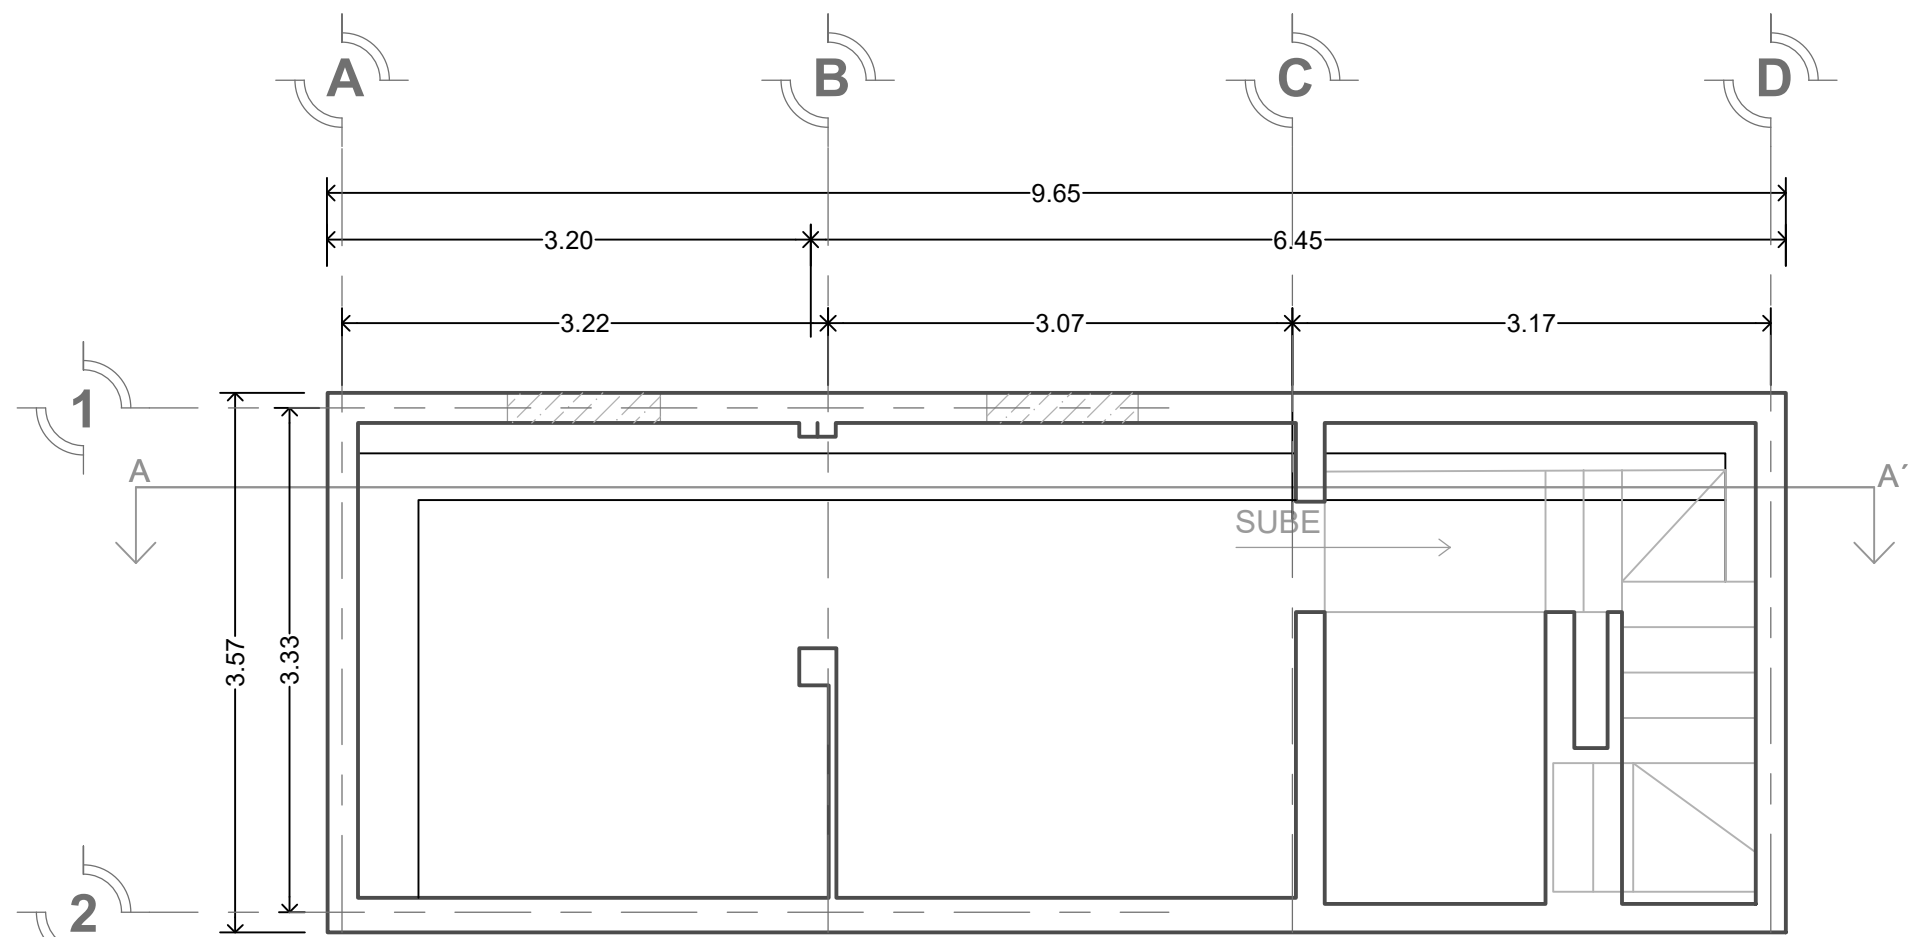

Sotano

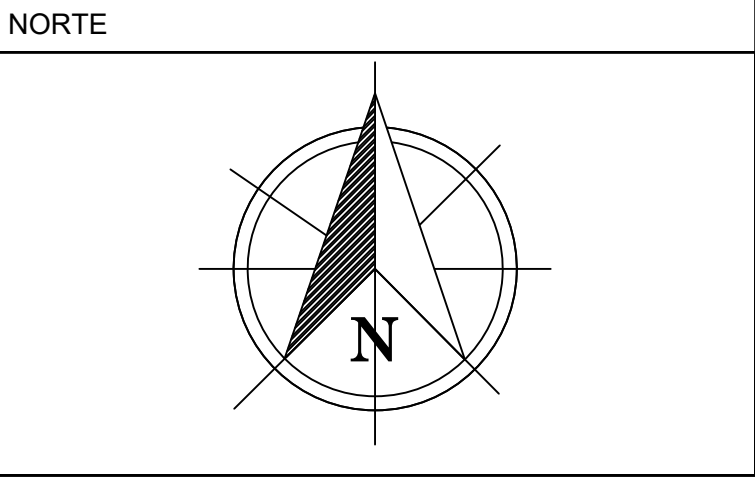

SIMBOLOGÍA GENERAL:	
	MURO BAJO
	MURO CARGA
	VENTANA
	PUERTA
	PROYECCION DE LOSA
	DOMO

M2 DE CONSTRUCCION
CONSTRUCCION 1 = 287.98
CONSTRUCCION 2 = 38.404
TOTAL m2 CONSTRUIDOS=326.384 m2

Revisó y Autorizó:

Ing. Raúl Manuel Aranzabal Elizondo
REGISTRO DRO EN CDMX DRO-1277

Levanto y dibujo:

Ing. Gael Soriano Aguilar
Topografía de la Supervisión

LEVANTAMIENTO LACANDONES 44
Ubicado en: Av. Lacandones 44, Volcanes, Tlapan, 14440.CDMX

PLANTAS ARQUITECTÓNICAS- CONSTRUCCIÓN 1

Norte: Clave: ARQ-01 No Plano: 02

Escala: 1:50 Acotaciones: MTS
Fecha: FEBRERO 2023 Archivo:
Escala gráfica: 0 0.5 1.5 2.5