


E-04 Elevation 1:100

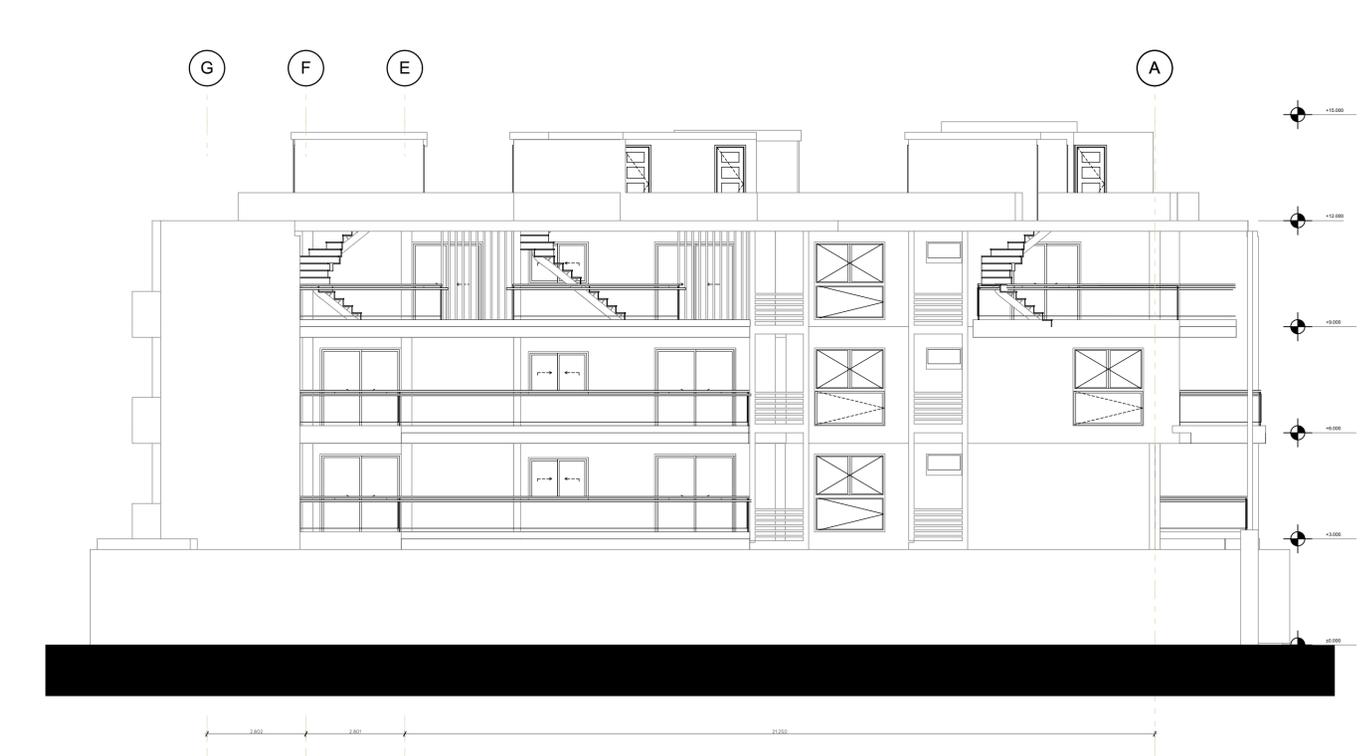

E-02 Elevation (1) 1:100



GRUPO DARFO, SRL.
 AVENIDA WINSTON CHURCHILL, PLAZA NEW ORLEANS,
 LOCAL 311, SANTO DOMINGO, D.N., R.D.

PUERTO BAYAHIBE

ELEVATION (1). ELEVATION

ESTATUS DE PROYECTO

ARQUITECTO:
 DARWIN FONTANI
 CODIA: 40757

ARQUITECTO DIBUJANTE:
 AUDRY RODRIGUEZ
 CODIA: 45908

ESCALA
 1:100

Layout ID A.07 Revision

DISEÑO ARQUITECTONICO:
 NOMBRE: _____
 FIRMA: _____ CODIA: _____

ENCARGADO PROYECTO:
 NOMBRE: _____
 FIRMA: _____ CODIA: _____

DISEÑO ESTRUCTURAL:
 NOMBRE: _____
 FIRMA: _____ CODIA: _____

DISEÑO SISTEMA ELECTRICO:
 NOMBRE: _____
 FIRMA: _____ CODIA: _____

DISEÑO SISTEMA MECANICO:
 NOMBRE: _____
 FIRMA: _____ CODIA: _____

DISEÑO SISTEMA HIDROSANITARIO:
 NOMBRE: _____
 FIRMA: _____ CODIA: _____

OBSERVACIONES

ESTA DOCUMENTACION ESTA PROTEGIDA POR LAS LEYES DE DERECHO DE AUTORIA. CUALQUIER REPRODUCCION DEBERA DE SER DE PLENO CONSENTIMIENTO POR LOS AUTORES

PUERTO BAYAHIBE

CALLE NO. 3, BAYAHIBE, SOLAR.

PROPIETARIO:
 NOMBRE: _____
 FIRMA: _____

RESPONSABLE DEL PROYECTO:
 NOMBRE: _____
 FIRMA: _____ CODIA: _____

COORDINACION:
 NOMBRE: _____
 FIRMA: _____ CODIA: _____

HOJA NO.