



PLANTA BAJA

ESCALA 1:100

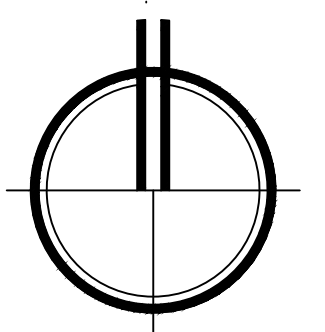

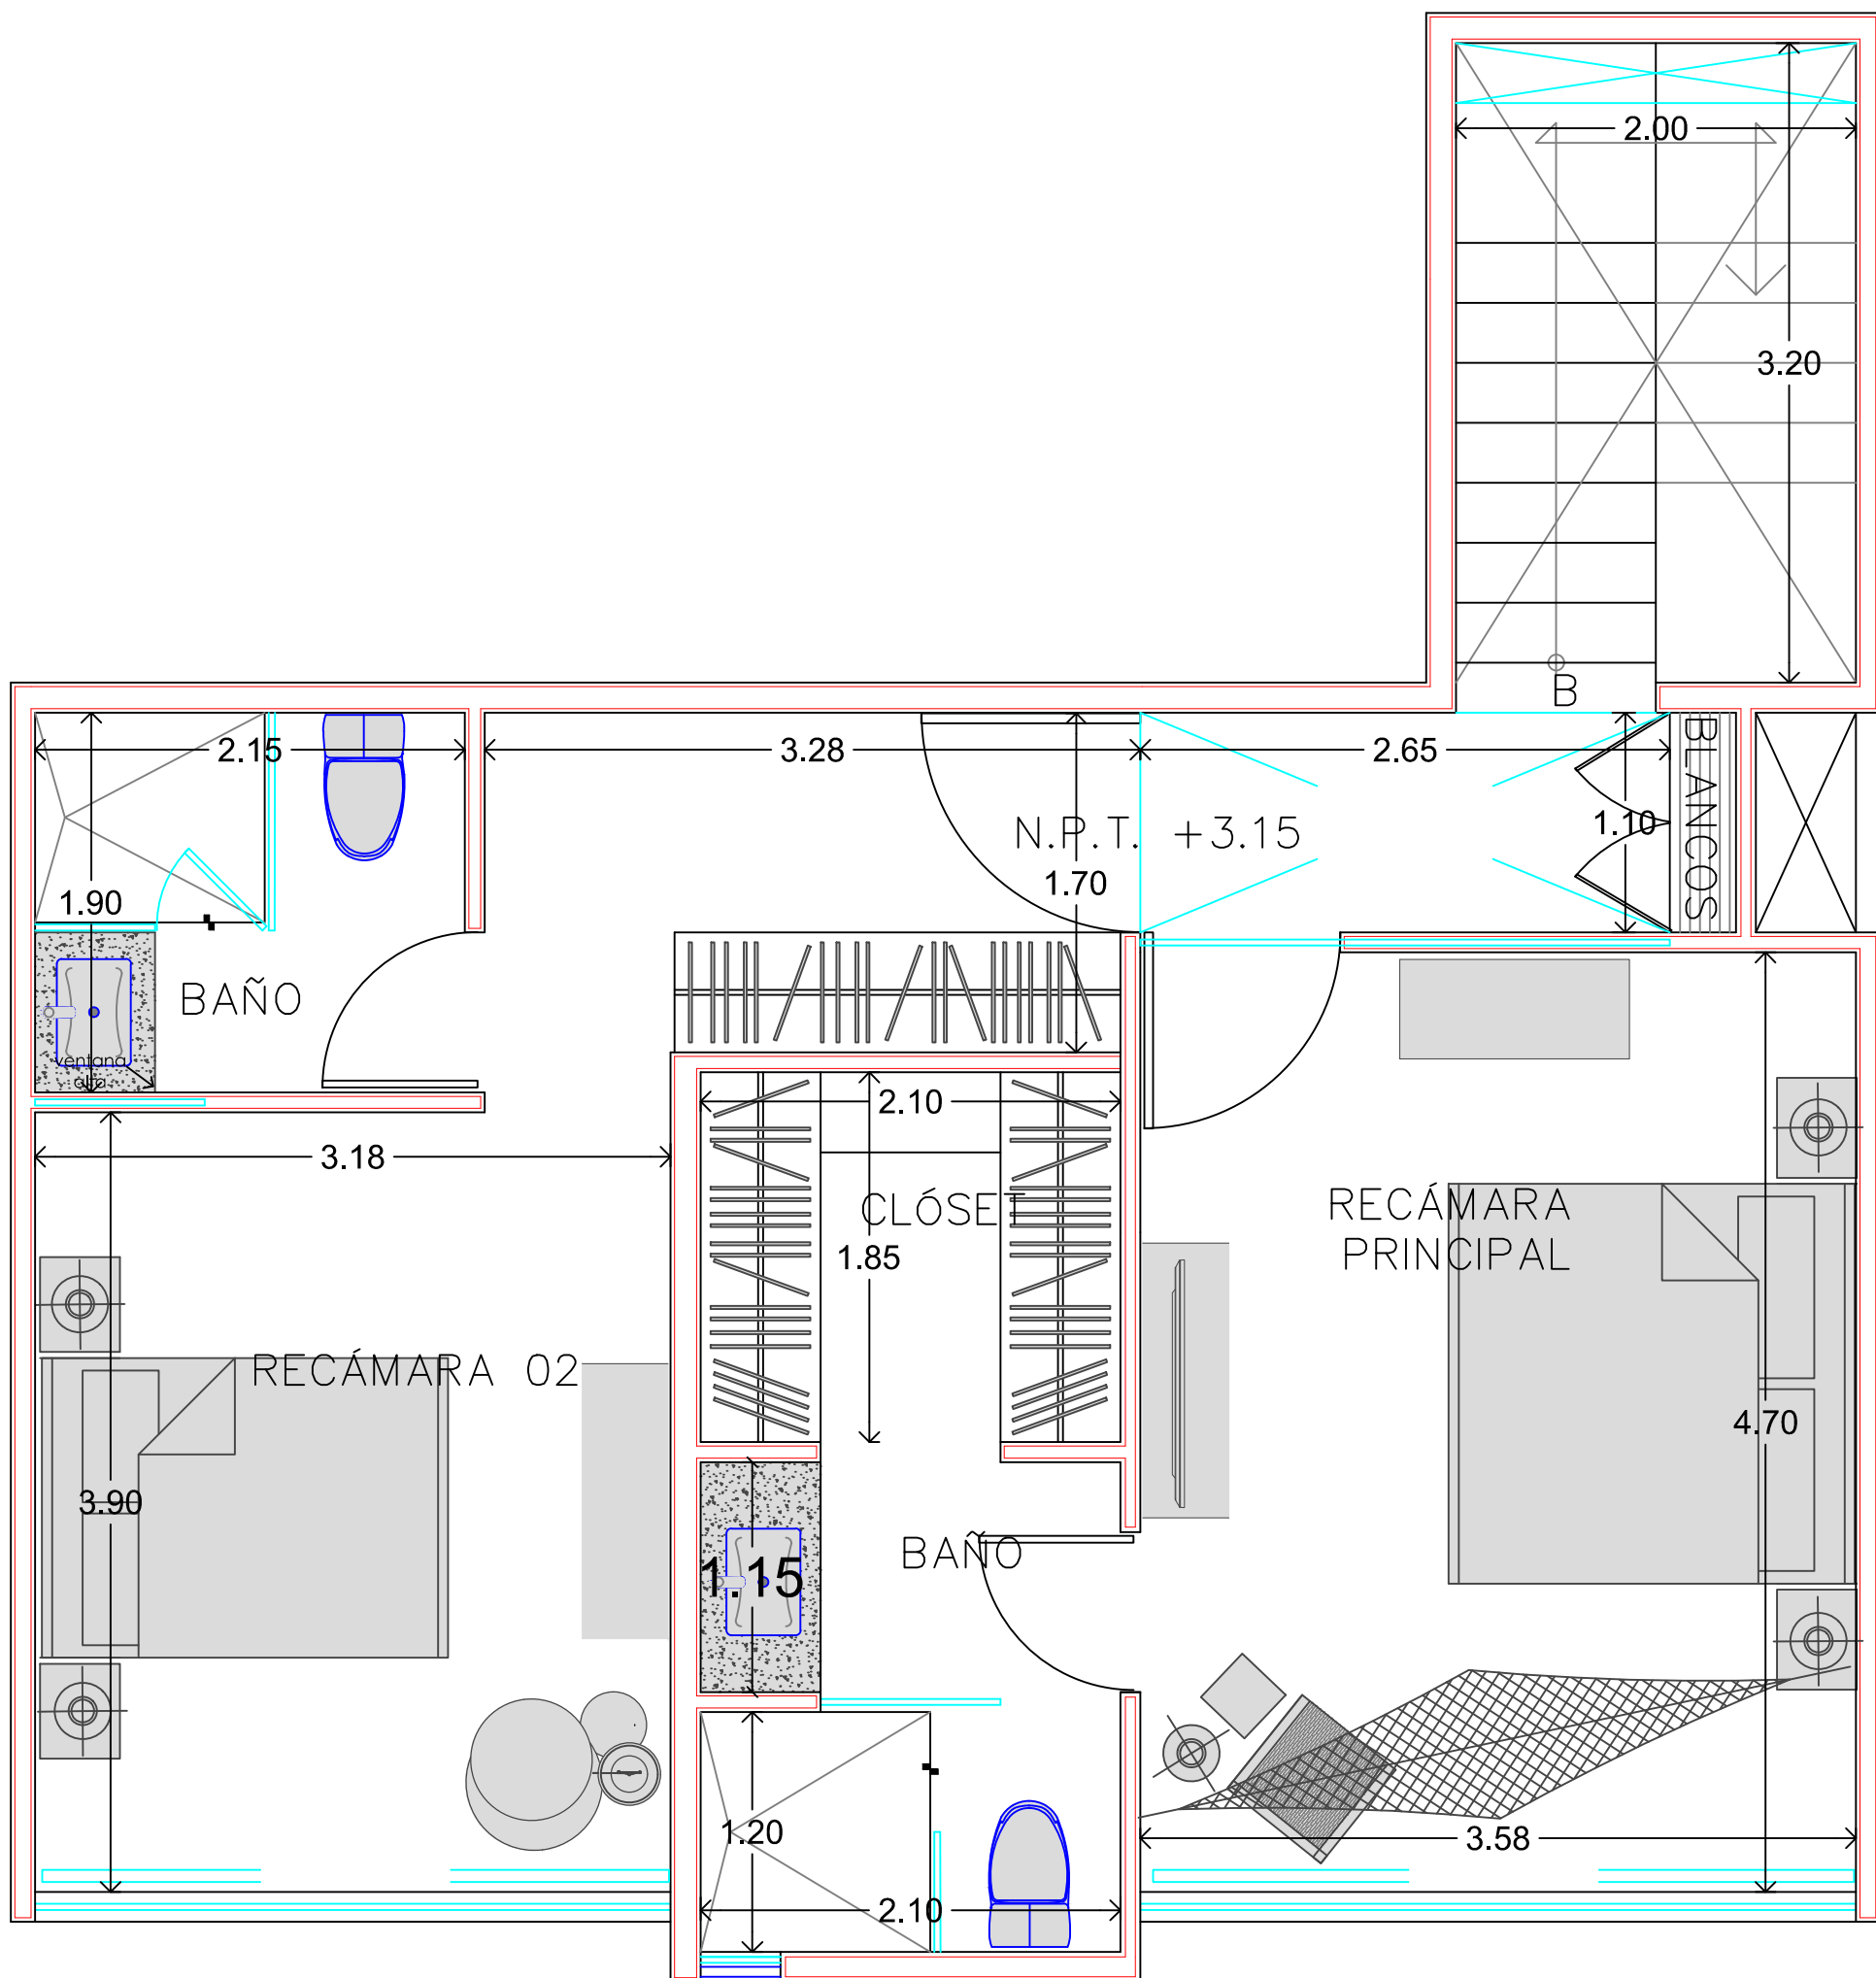

PLANTA N1