


1 PLANTA BAJA
Escala 1:75

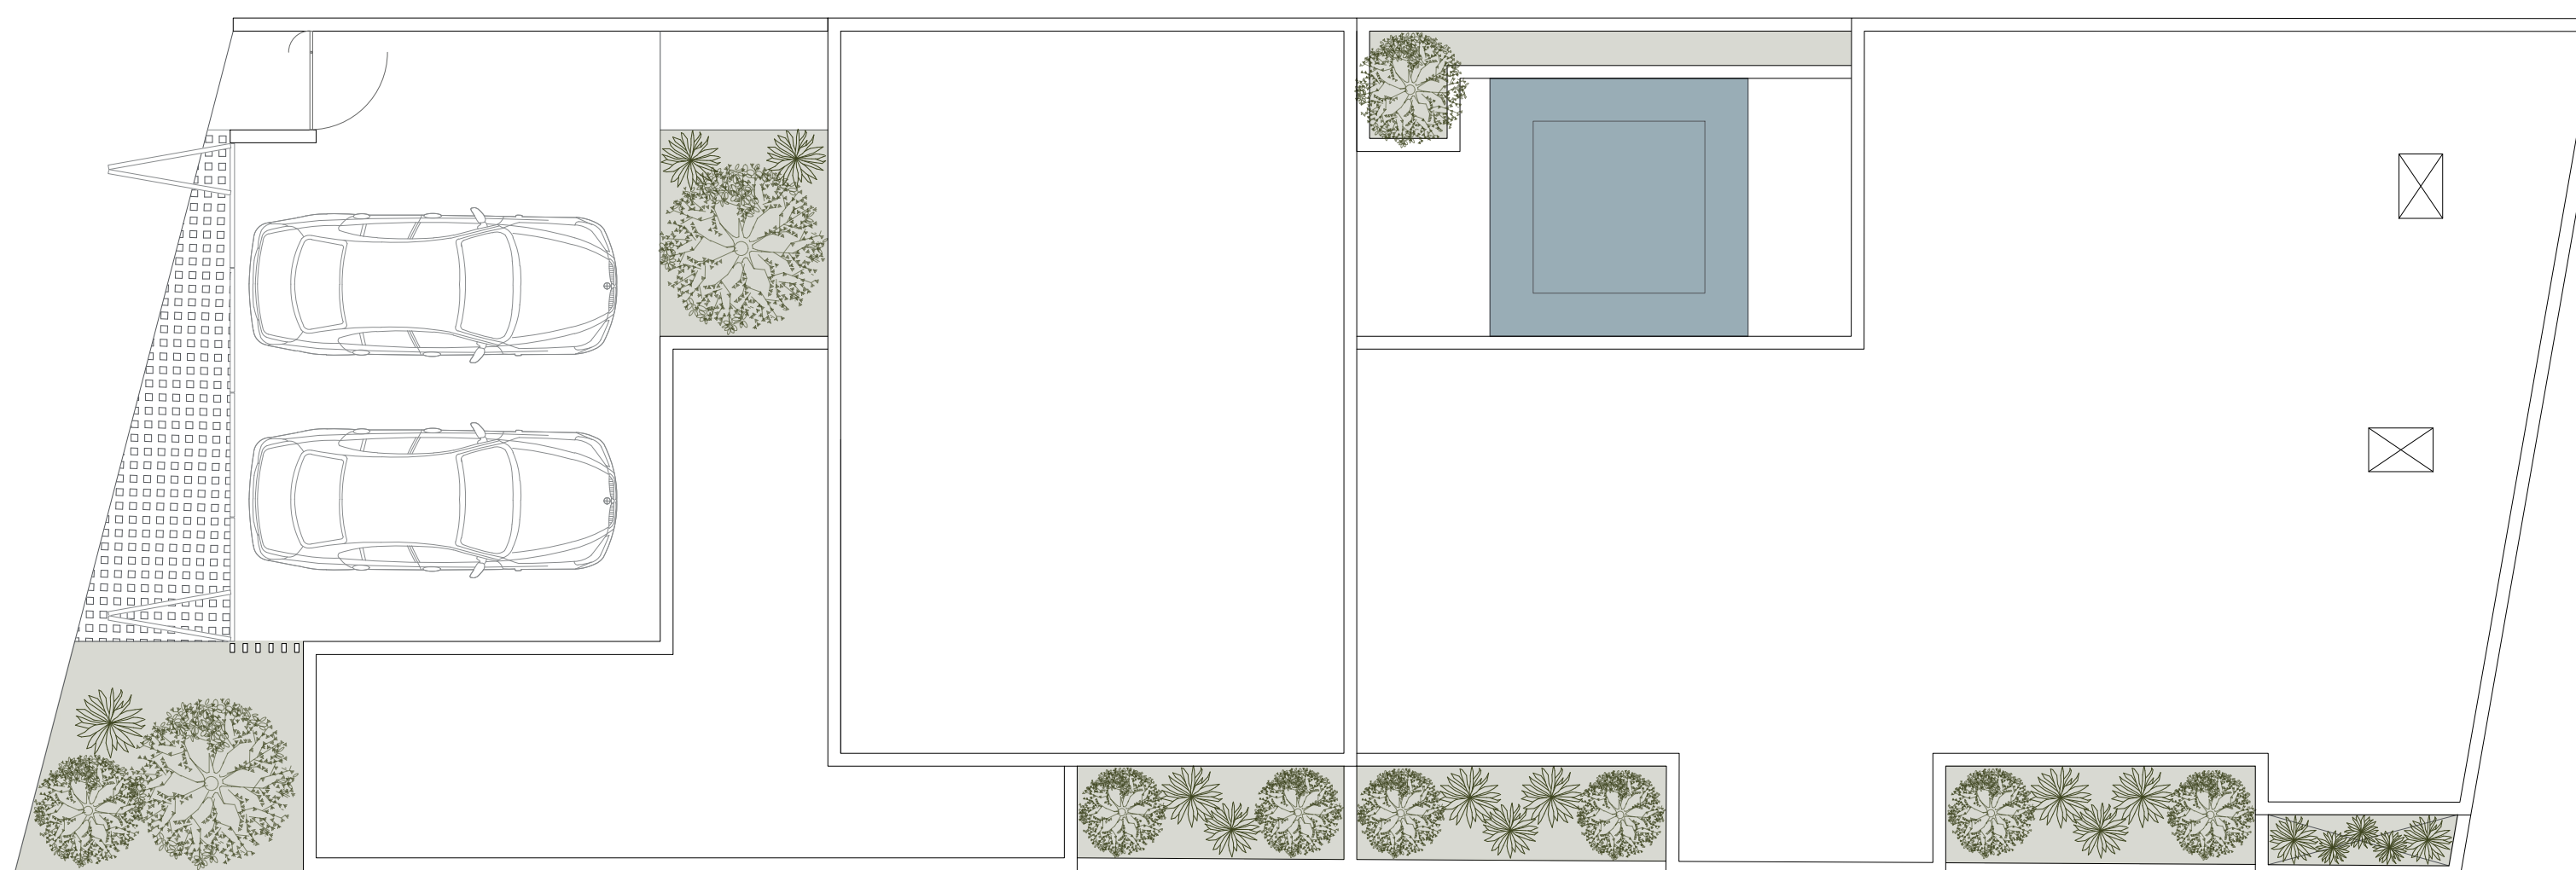

1 PLANTA DE AZOTEA
Escala 1:75

PROPIETARIO

Sr. Omar de la Torre

RESPONSABLE DEL PROYECTO

Omar de la Torre Hermosillo

RESPONSABLE DE CONSTRUCCIÓN

CÉDULA

DIBUJADO POR

NOTAS

Cotas en metros
----- Proyecciones

SUPERFICIE DEL TERRENO

274.11 M2

SUPERFICIE DE CONSTRUCCIÓN

184.69 M2

FECHA

2023

ESCALA

1:100

PLANO

Arquitectónico

NORTE

