

DOMO HOUSING

NORTE



CROQUIS DE LOCALIZACION
SIN ESCALA

FIRMAS

CERTIFICADO POR

POR EL DUEÑO

DISEÑO Y CONSTRUCCIÓN FECHA: 22/05/2024

REVISIONES

NO.	FECHA	DESCRIPCION

SIMBOLOGIA

NOTAS GENERALES

- DIMENSIONES EN MTS.
- NIVELES EN METROS.
- TRABAJAR ESTE PLANO EN CONJUNTO CON LOS PLANOS:
 - A-01 PLANTA ARQUITECTONICA PLANTA BAJA
 - A-02 PLANTA ARQUITECTONICA 2o NIVEL
 - A-03 PLANTA ARQUITECTONICA 3ER NIVEL
 - A-04 PLANTA ARQUITECTONICA AZOTEA

PROYECTO:
DEPARTAMENTO 1002
EDIFICIO BASURTO CONDESA CDMX

TITULO

PROYECTO LEVANTAMIENTO ARQUITECTONICO

NUMERO DEL PROYECTO

ACOTACION: Metros
ESCALA: 1:75
FECHA: Mayo del 2024

LEVANTO: AGGJ | SH

DIBUJO: AGGJ

SUP. DE CONSTRUCCION:

422.21 M2

A.01

NUMERO DE PLANO

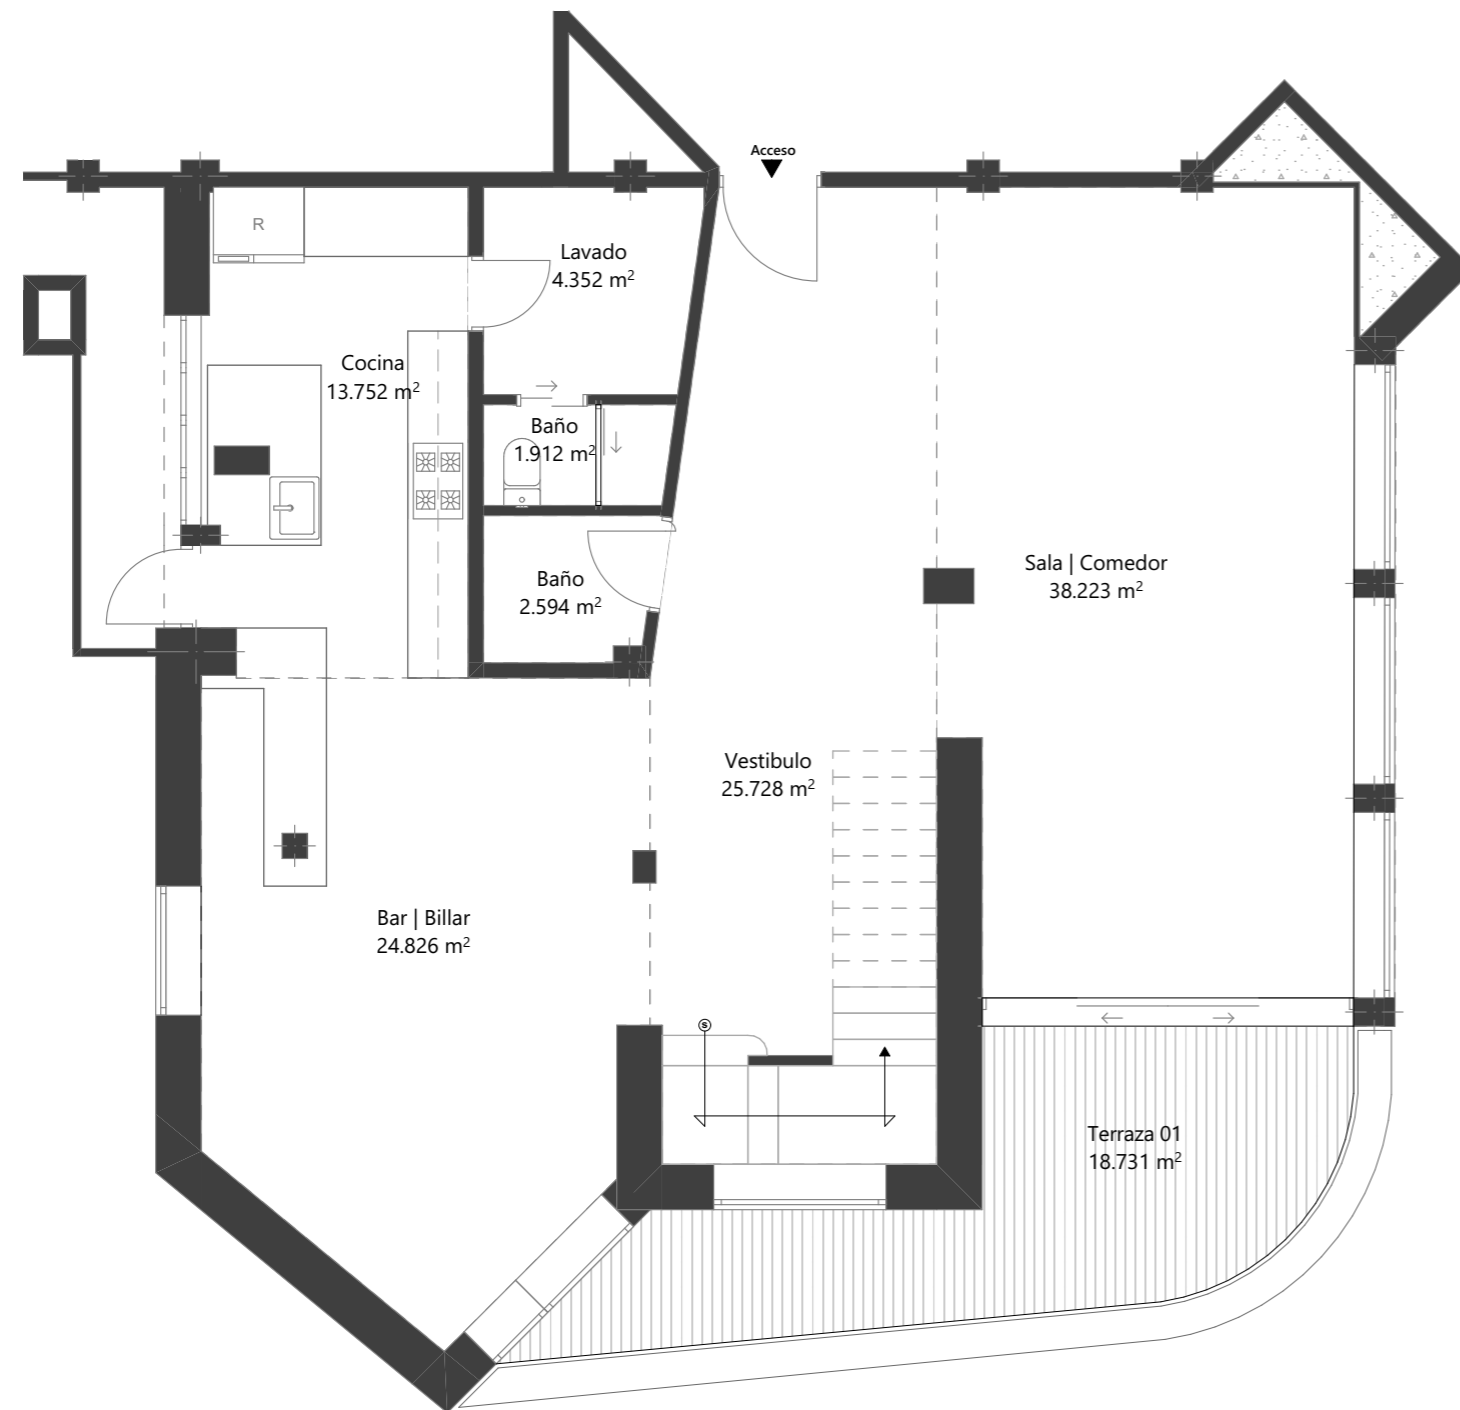


TABLA DE ÁREAS

PLANTA BAJA

ZONA	SUPERFICIE
Sala Comedor	38.22 m2
Vestibulo	25.72 m2
Bar Billar	24.82 m2
Cocina	13.75 m2
Lavado	4.35 m2
Baño Servicio	1.92 m2
Baño	2.49 m2
Terraza 01	18.73 m2
TOTAL PB	130 m2

TABLA DE SUP. TOTAL

PLANTA BAJA	130 m2
PRIMER NIVEL	91.75 m2
SEGUNDO NIVEL	120.39 m2
TERCER NIVEL	80.07 m2
SUPERFICIE TOTAL	422.21 m2

DOMO HOUSING

NORTE



CROQUIS DE LOCALIZACION
SIN ESCALA

FIRMAS

CERTIFICADO POR

POR EL DUEÑO

DISEÑO Y CONSTRUCCIÓN

FECHA: 22/05/2024

REVISIONES

NO.	FECHA	DESCRIPCION

SIMBOLOGIA

NOTAS GENERALES

- DIMENSIONES EN MTS.
- NIVELES EN METROS.
- TRABAJAR ESTE PLANO EN CONJUNTO CON LOS PLANOS:
 - A-01 PLANTA ARQUITECTONICA PLANTA BAJA
 - A-02 PLANTA ARQUITECTONICA 2o NIVEL
 - A-04 PLANTA ARQUITECTONICA 3ER NIVEL
 - A-04 PLANTA ARQUITECTONICA AZOTEA

PROYECTO:
DEPARTAMENTO 1002
EDIFICIO BASURTO CONDESA CDMX

TITULO

PROYECTO
LEVANTAMIENTO ARQUITECTONICO

NUMERO DEL PROYECTO

ACOTACION: Metros
ESCALA: 1:75
FECHA: Mayo del 2024

LEVANTO: AGGJ | SH
DIBUJO: AGGJ

SUP. DE CONSTRUCCION:
422.21 M2


A.02

NUMERO DE PLANO

TABLA DE ÁREAS

PRIMER NIVEL

ZONA	SUPERFICIE
Vestíbulo Escaleras	9.58 m2
Recámara Ppal.	38.91 m2
Baño Ppal.	7.66 m2
Recámara	22.11 m2
Baño	6.95 m2
Vestidor	6.54 m2
TOTAL N1	91.75 m2

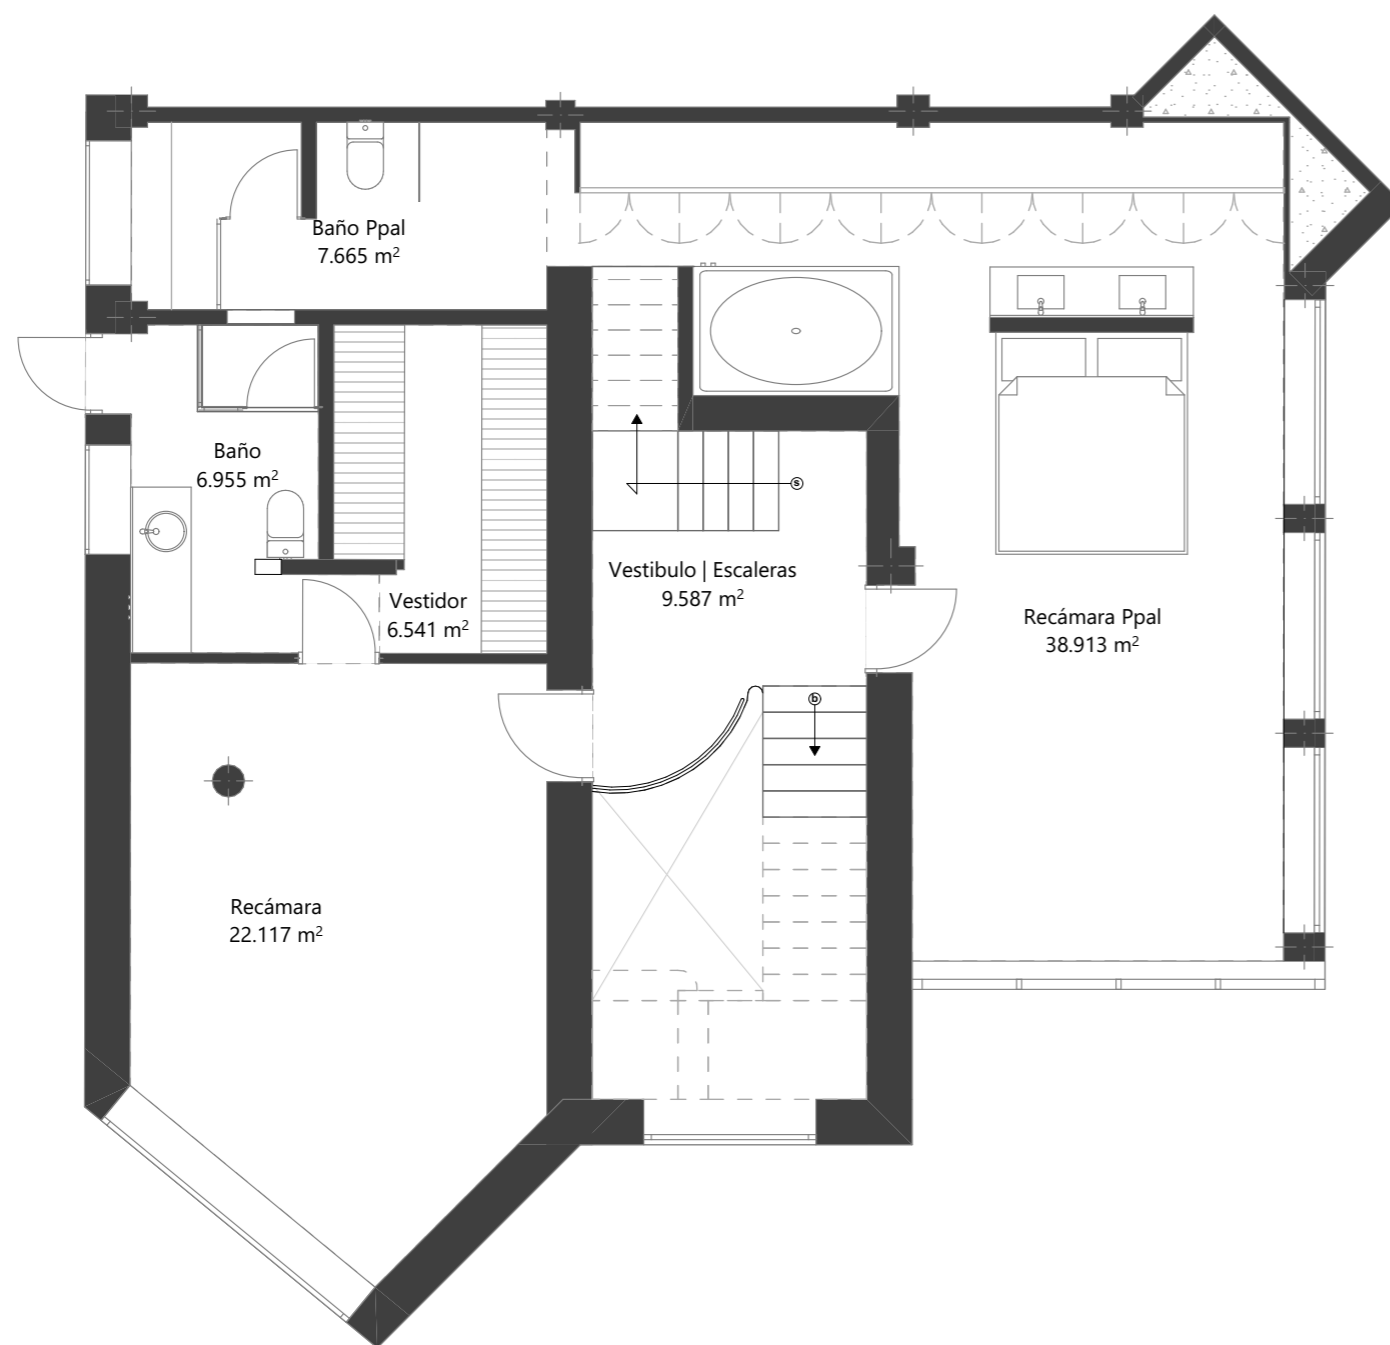

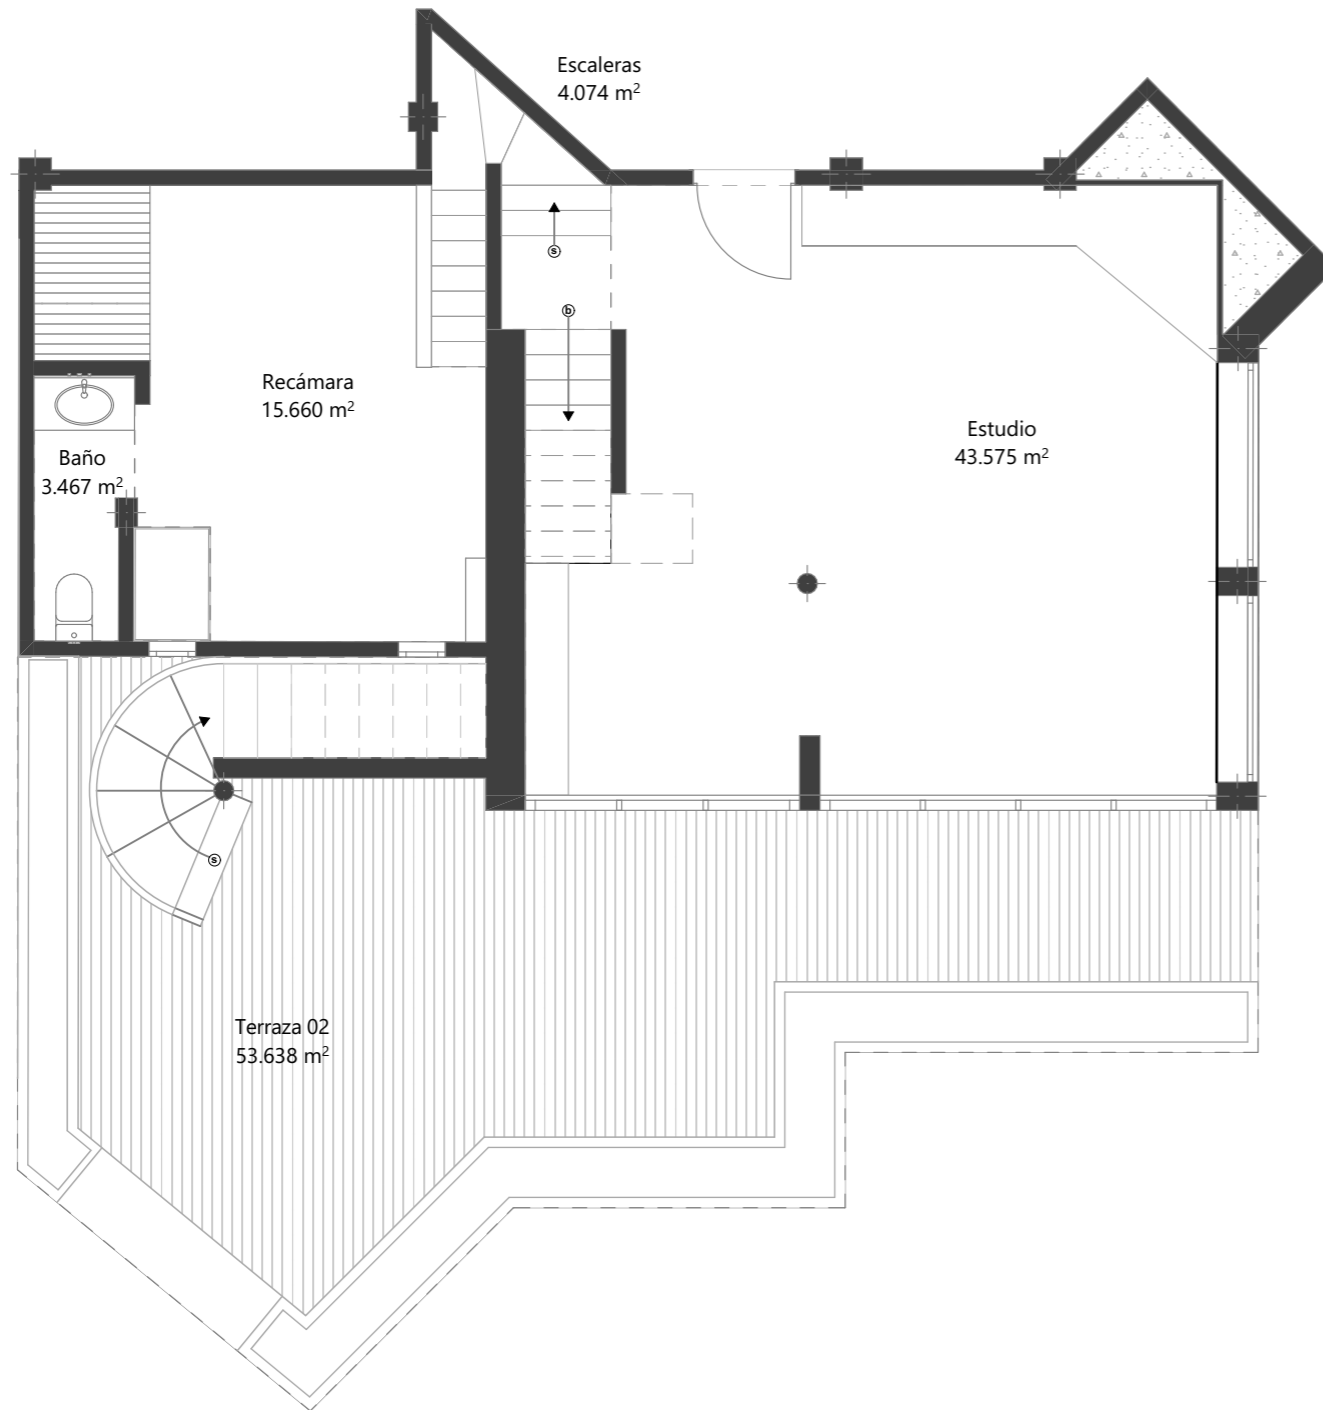


TABLA DE ÁREAS	
SEGUNDO NIVEL	
ZONA	SUPERFICIE
Estudio	43.57 m2
Recámara	15.66 m2
Baño	3.46 m2
Terraza 02	53.63 m2
Escaleras	4.07 m2
TOTAL N2	120.39 m2



arquitectura de negocios

DOMO HOUSING

NORTE



CROQUIS DE LOCALIZACION SIN ESCALA

FIRMAS	CERTIFICADO POR
POR EL DUEÑO	
DISEÑO Y CONSTRUCCIÓN	FECHA: 22/05/2024

REVISIONES

SIMBOLOGIA

NOTAS GENERALES

1.- DIMENSIONES EN MTS.
2.- NIVELES EN METROS.
3.- TRABAJAR ESTE PLANO EN CONJUNTO CON LOS PLANOS:

A-01 PLANTA ARQUITECTONICA PLANTA BAJA
A-02 PLANTA ARQUITECTONICA 2o NIVEL
A-04 PLANTA ARQUITECTONICA 3er NIVEL
A-04 PLANTA ARQUITECTONICA AZOTEA

PROYECTO:
DEPARTAMENTO 1002
EDIFICIO BASURTO CONDESA CDMX

TITULO

PROYECTO: LEVANTAMIENTO ARQUITECTONICO	NUMERO DEL PROYECTO
ACOTACION: Metros ESCALA: 1:75 FECHA: Mayo del 2024	A.03
LEVANTO: AGGJ SH DIBUJO: AGGJ	NUMERO DE PLANO
SUP. DE CONSTRUCCION: 422.21 M2	

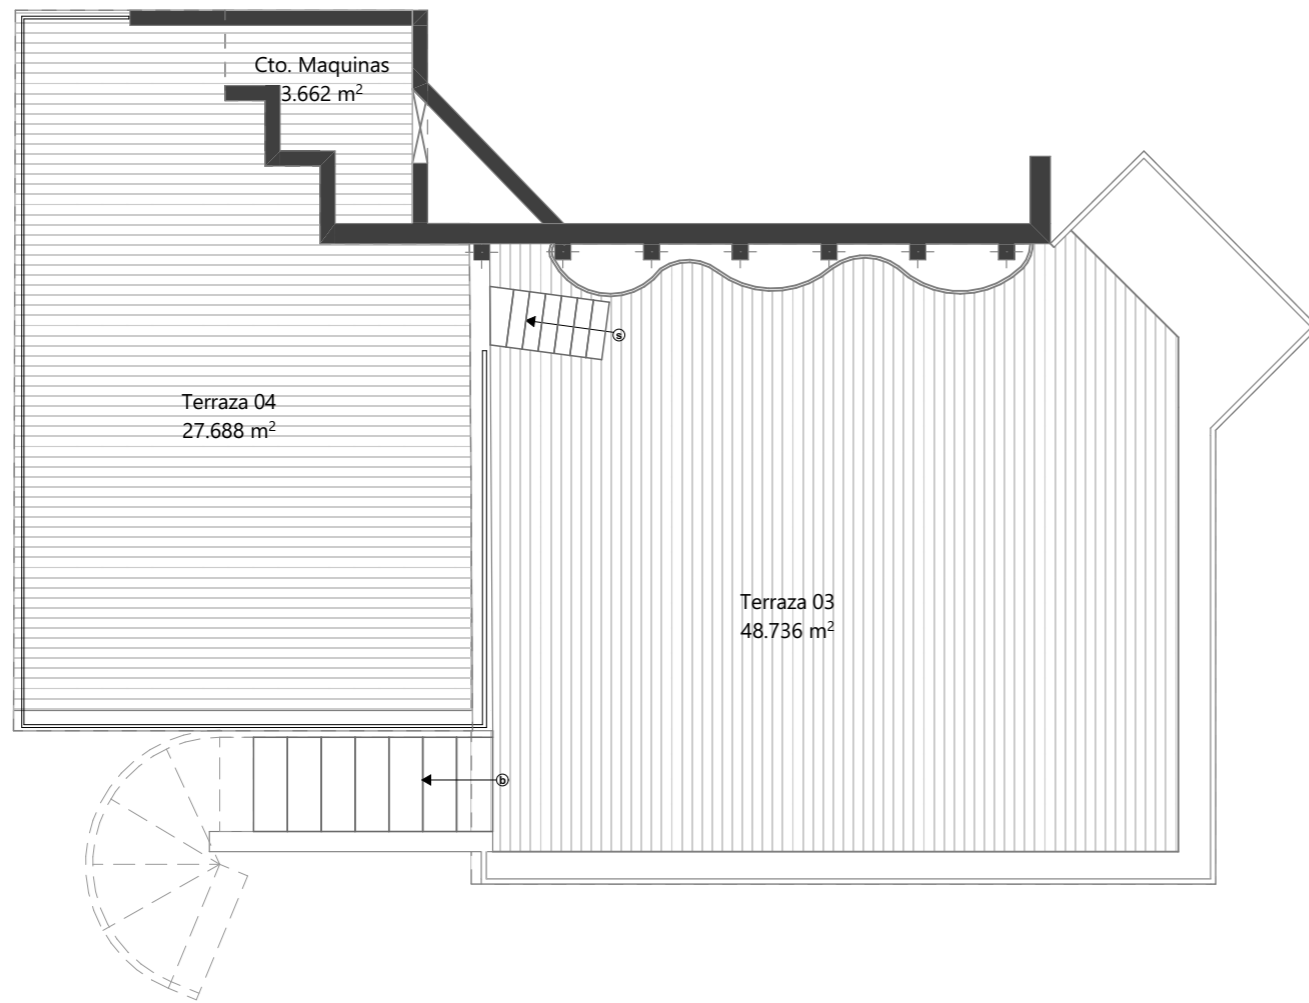




TABLA DE ÁREAS	
TERCER NIVEL	
ZONA	SUPERFICIE
Terraza 03	48.73 m2
Terraza 04	27.68 m2
Cto. Máquinas	3.66 m2
TOTAL N3	80.07 m2



arquitectura de negocios

DOMO HOUSING

NORTE



CROQUIS DE LOCALIZACION
SIN ESCALA

FIRMAS	CERTIFICADO POR
POR EL DUEÑO	
DISEÑO Y CONSTRUCCIÓN	FECHA: 22/05/2024

REVISIONES

SIMBOLOGIA

NOTAS GENERALES

1.- DIMENSIONES EN MTS.
 2.- NIVELES EN METROS.
 3.- TRABAJAR ESTE PLANO EN CONJUNTO CON LOS PLANOS:

A-01	PLANTA ARQUITECTONICA PLANTA BAJA
A-02	PLANTA ARQUITECTONICA 2o NIVEL
A-04	PLANTA ARQUITECTONICA 3ER NIVEL
A-04	PLANTA ARQUITECTONICA AZOTEA

PROYECTO:
 DEPARTAMENTO 1002
 EDIFICIO BASURTO CONDESA CDMX

TITULO	
PROYECTO: LEVANTAMIENTO ARQUITECTONICO	NUMERO DEL PROYECTO
ACOTACION: Metros ESCALA: 1:75 FECHA: Mayo del 2024	LEVANTADO: AGGJ SH
DIBUJO: AGGJ	SUP. DE CONSTRUCCION: 422.21 M2

A.04

NUMERO DE PLANO