
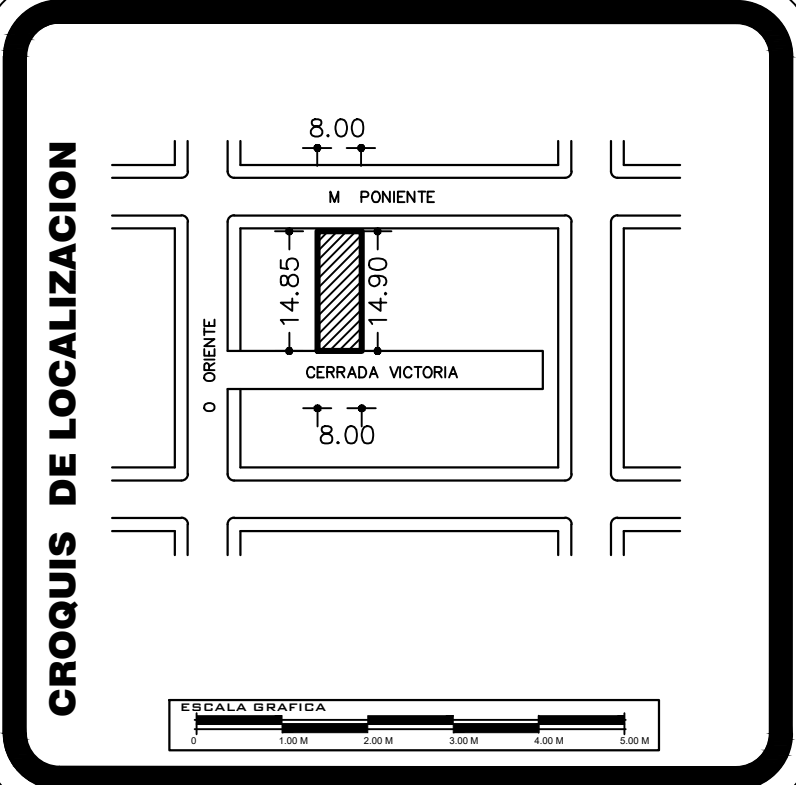


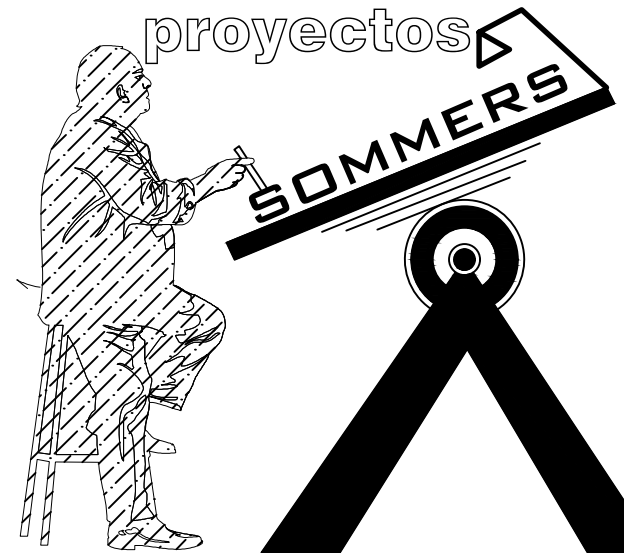

DATOS DE CONSTRUCCION

SUPERFICIE DEL TERRENO:	246.40 M2
SUPERFICIE A CONSTRUIR PLANTA BAJA:	165.00 M2
SUPERFICIE A CONSTRUIR PLANTA ALTA:	160.00 M2
SUPERFICIE TOTAL POR CONSTRUIR:	325.00 M2
SUPERFICIE LIBRE:	81.40 M2

ARQ. ANDRES GARCIA SOMER
ADMINISTRADOR UNICO
TELÉFONO CEL. 961-5806276
EMAIL. andressomer@hotmail.com
ubicación: oficina
CALLE CENTRAL ORIENTE N. 104-A COL. TERAN
ENTRE 2 Y 3 NORTE ORIENTE

SELLO DE COLEGIO

SELLO DE MUNICIPIO

REGULARIZACION OBRA - CASA HABITACION

propietario
JORGE WILMAR GIRALDO MURIEL Y COPROP.

ubicación: CERRADA VICTORIA No. FRACC. ESTE LADERA DEL ORIENTE


municipio: Tuxtla Gutiérrez estado: Chiapas

folio de alineamiento: SDO/DCU/PL/AL/NO/1883/2023 FECHA 18 DE SEPT. DEL 2023

Director Responsable de Obra -
ING. PEDRO PEREZ LOPEZ
D.R.O. 1211

acotación metros escala 1:75 fecha ENERO - 2024

director de control urbano
jefe de departamento

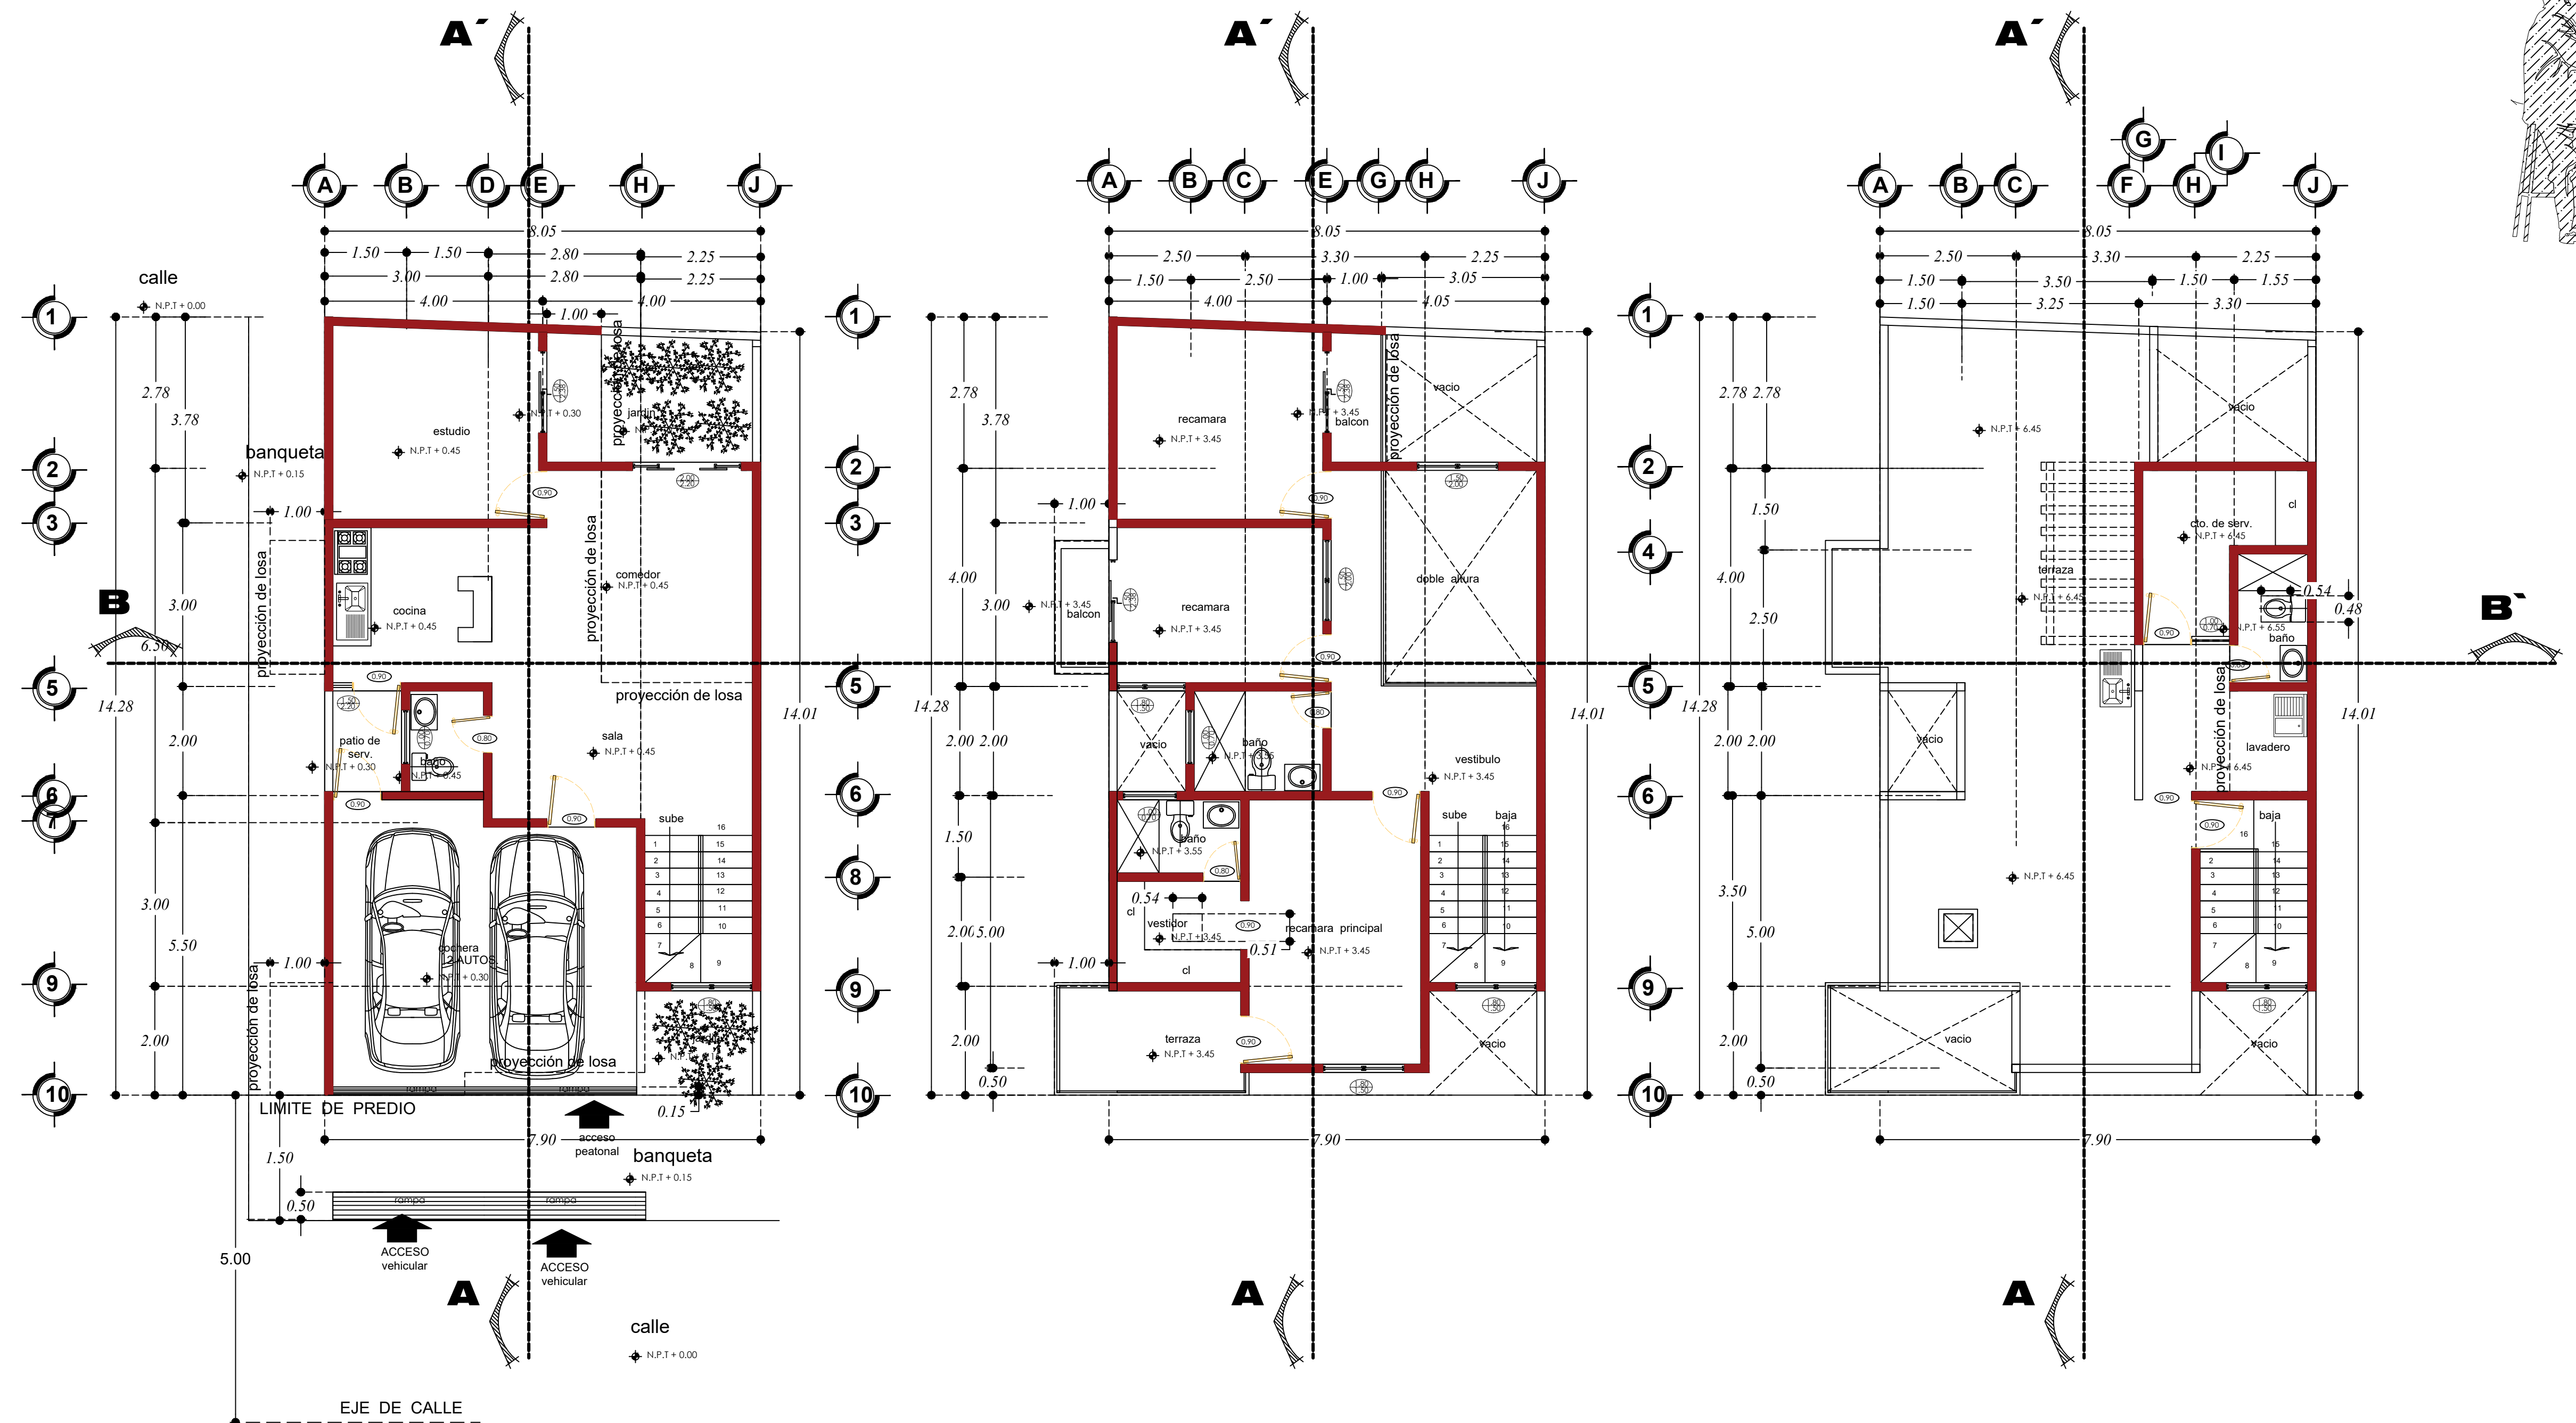

PLANTA BAJA.
ESCALA _____ 1: 75

PLANTA 1.- NIVEL
ESCALA _____ 1: 75

PLANTA 2.- NIVEL
ESCALA _____ 1: 75

