




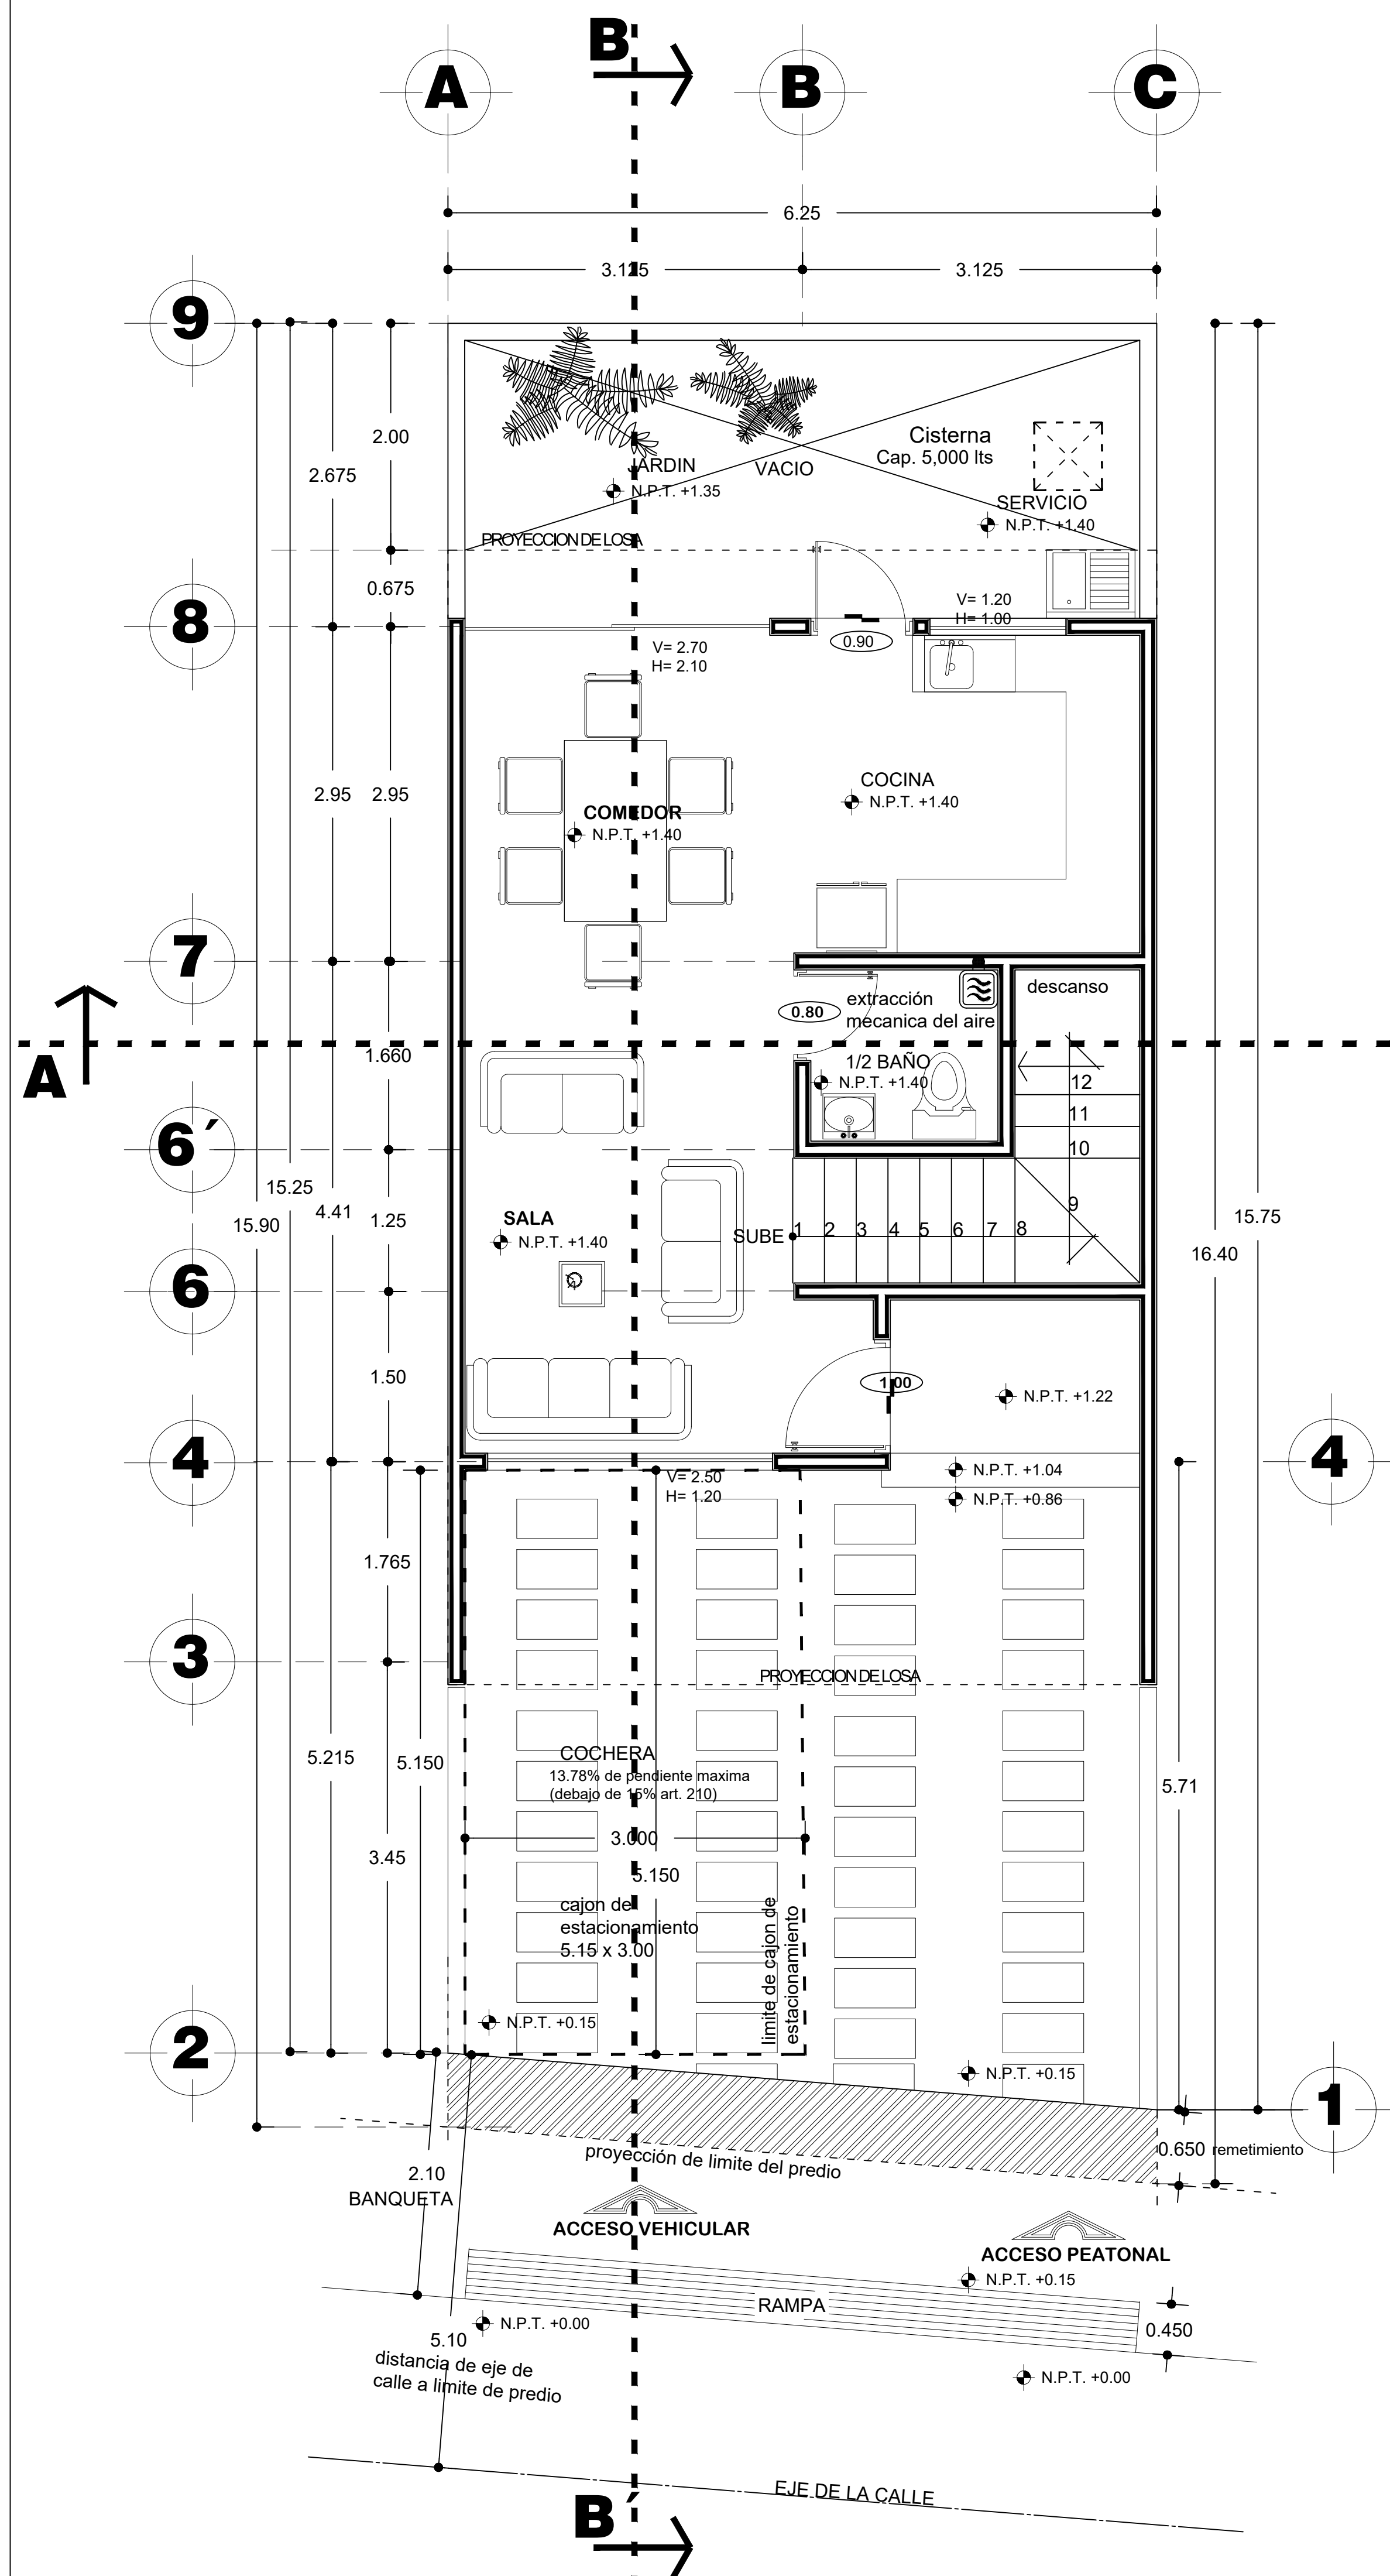


planta baja
PLANTA ARQUITECTONICA

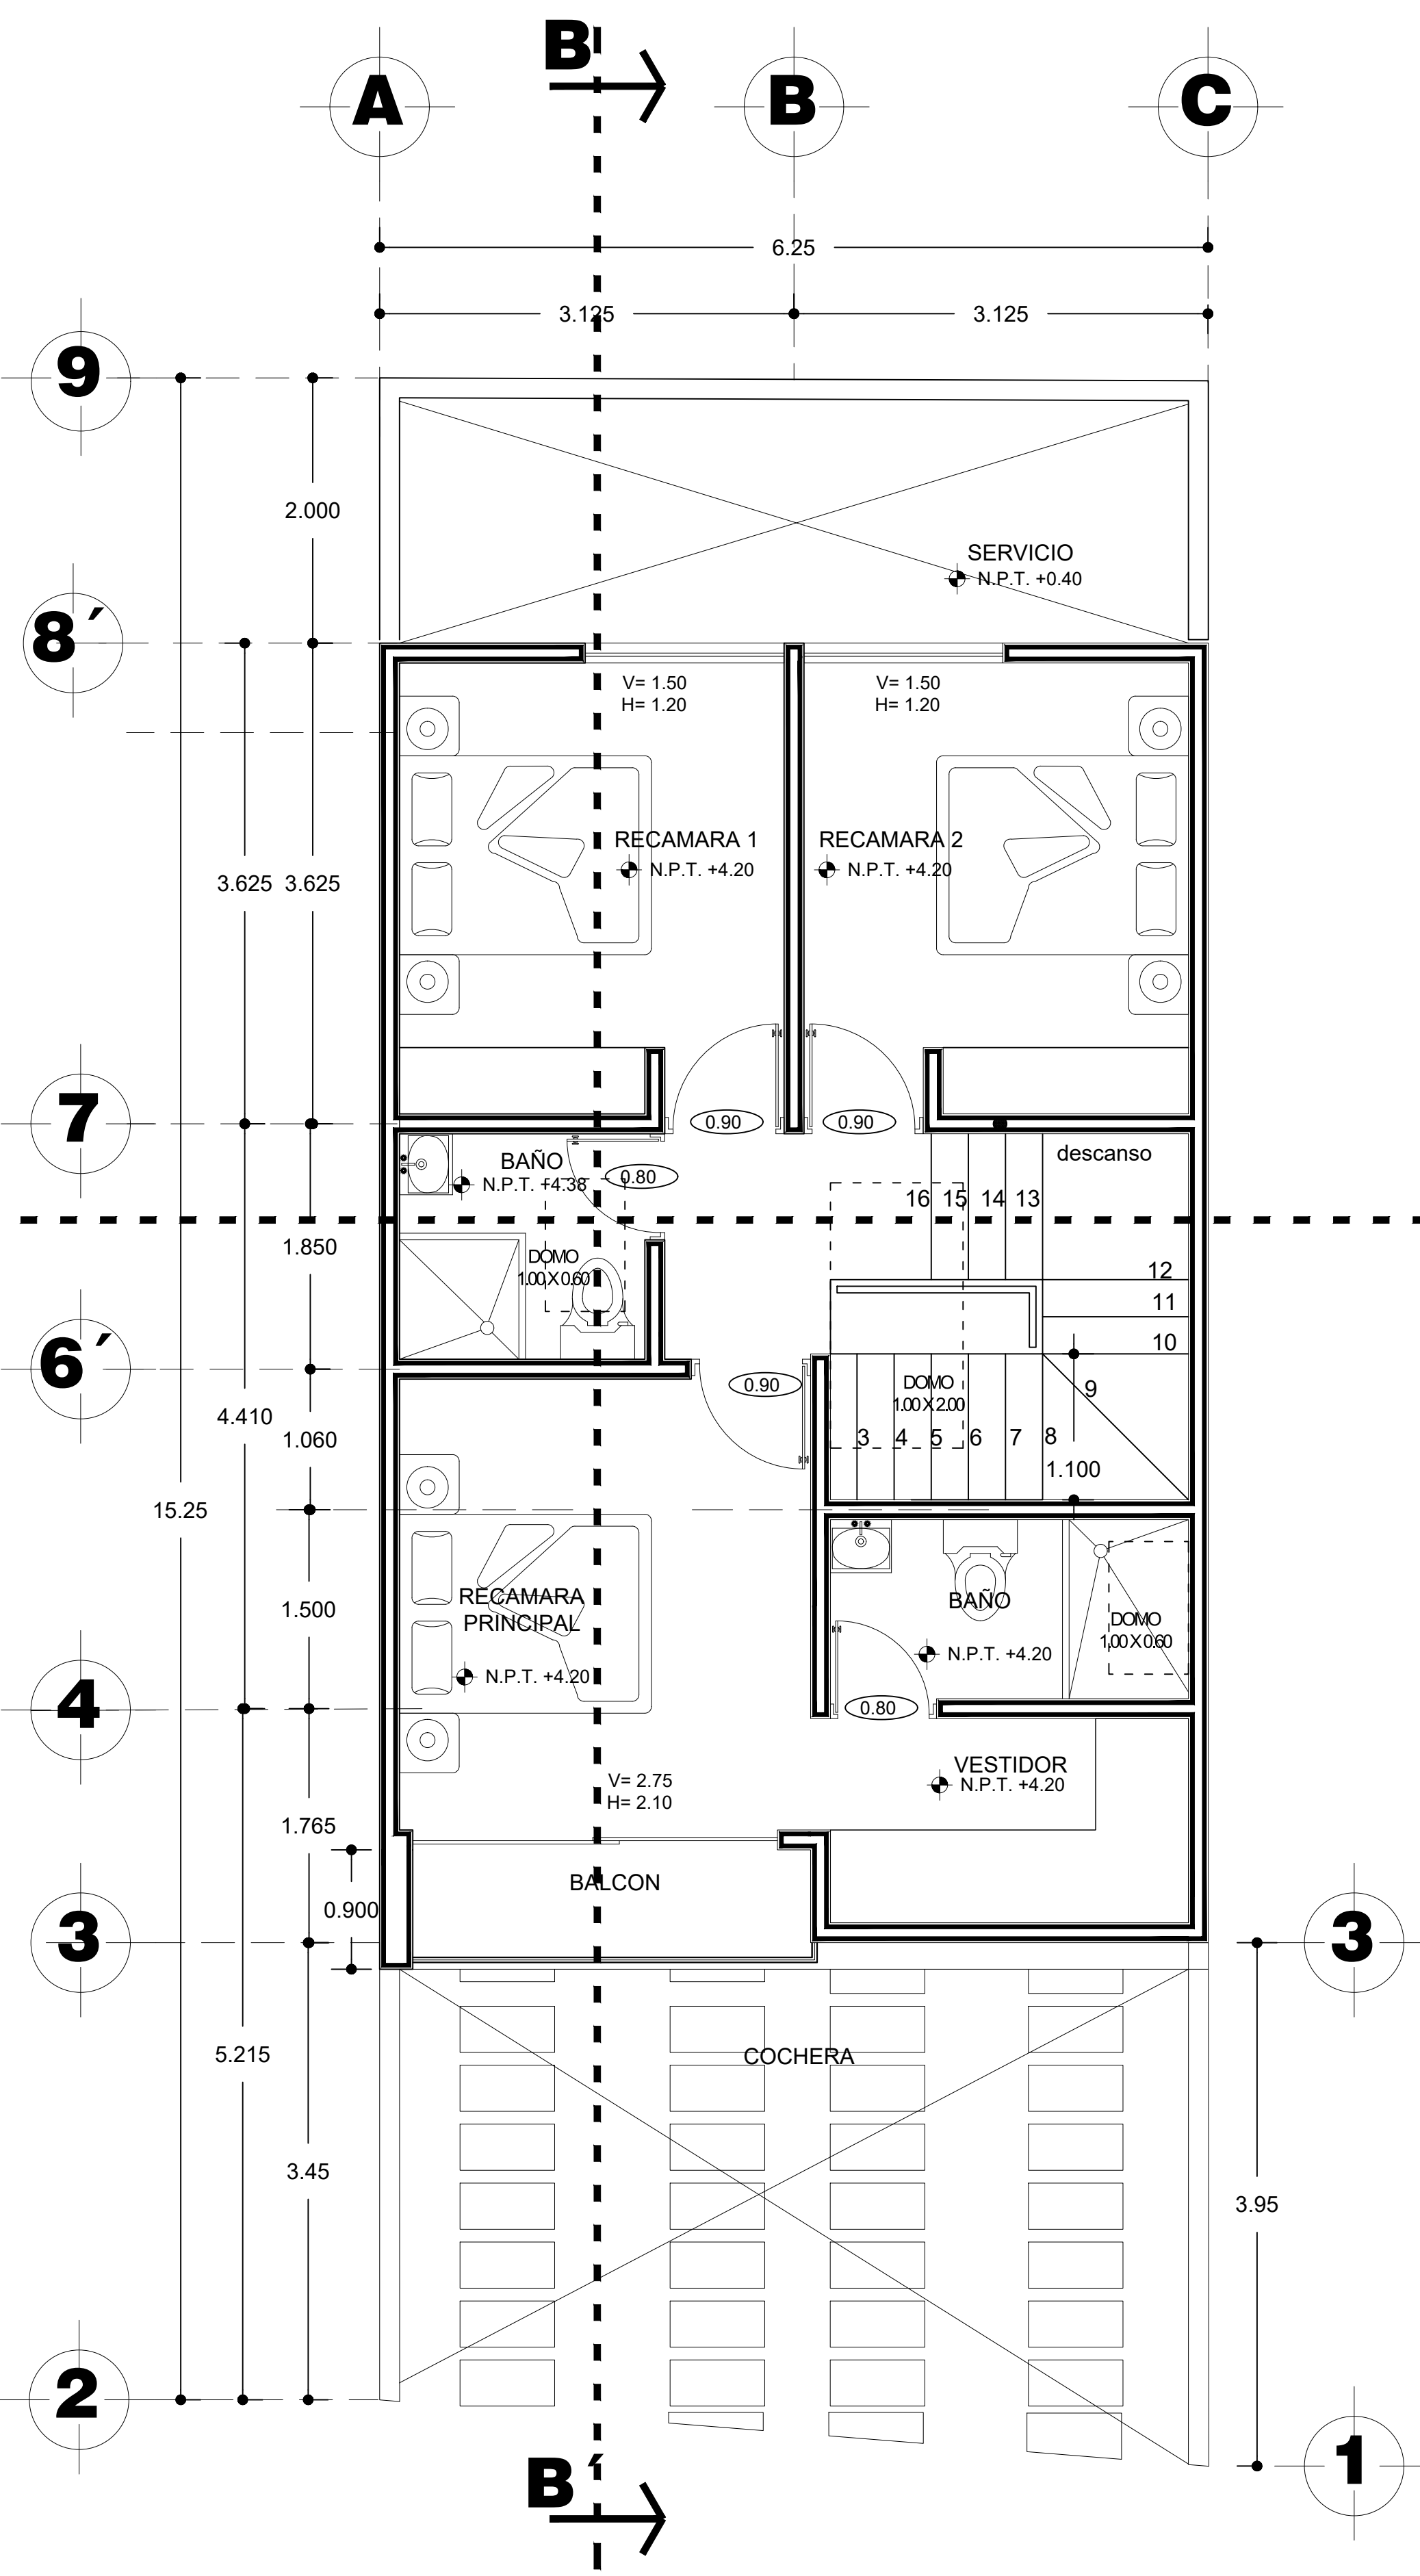


planta baja
PLANTA ARQUITECTONICA

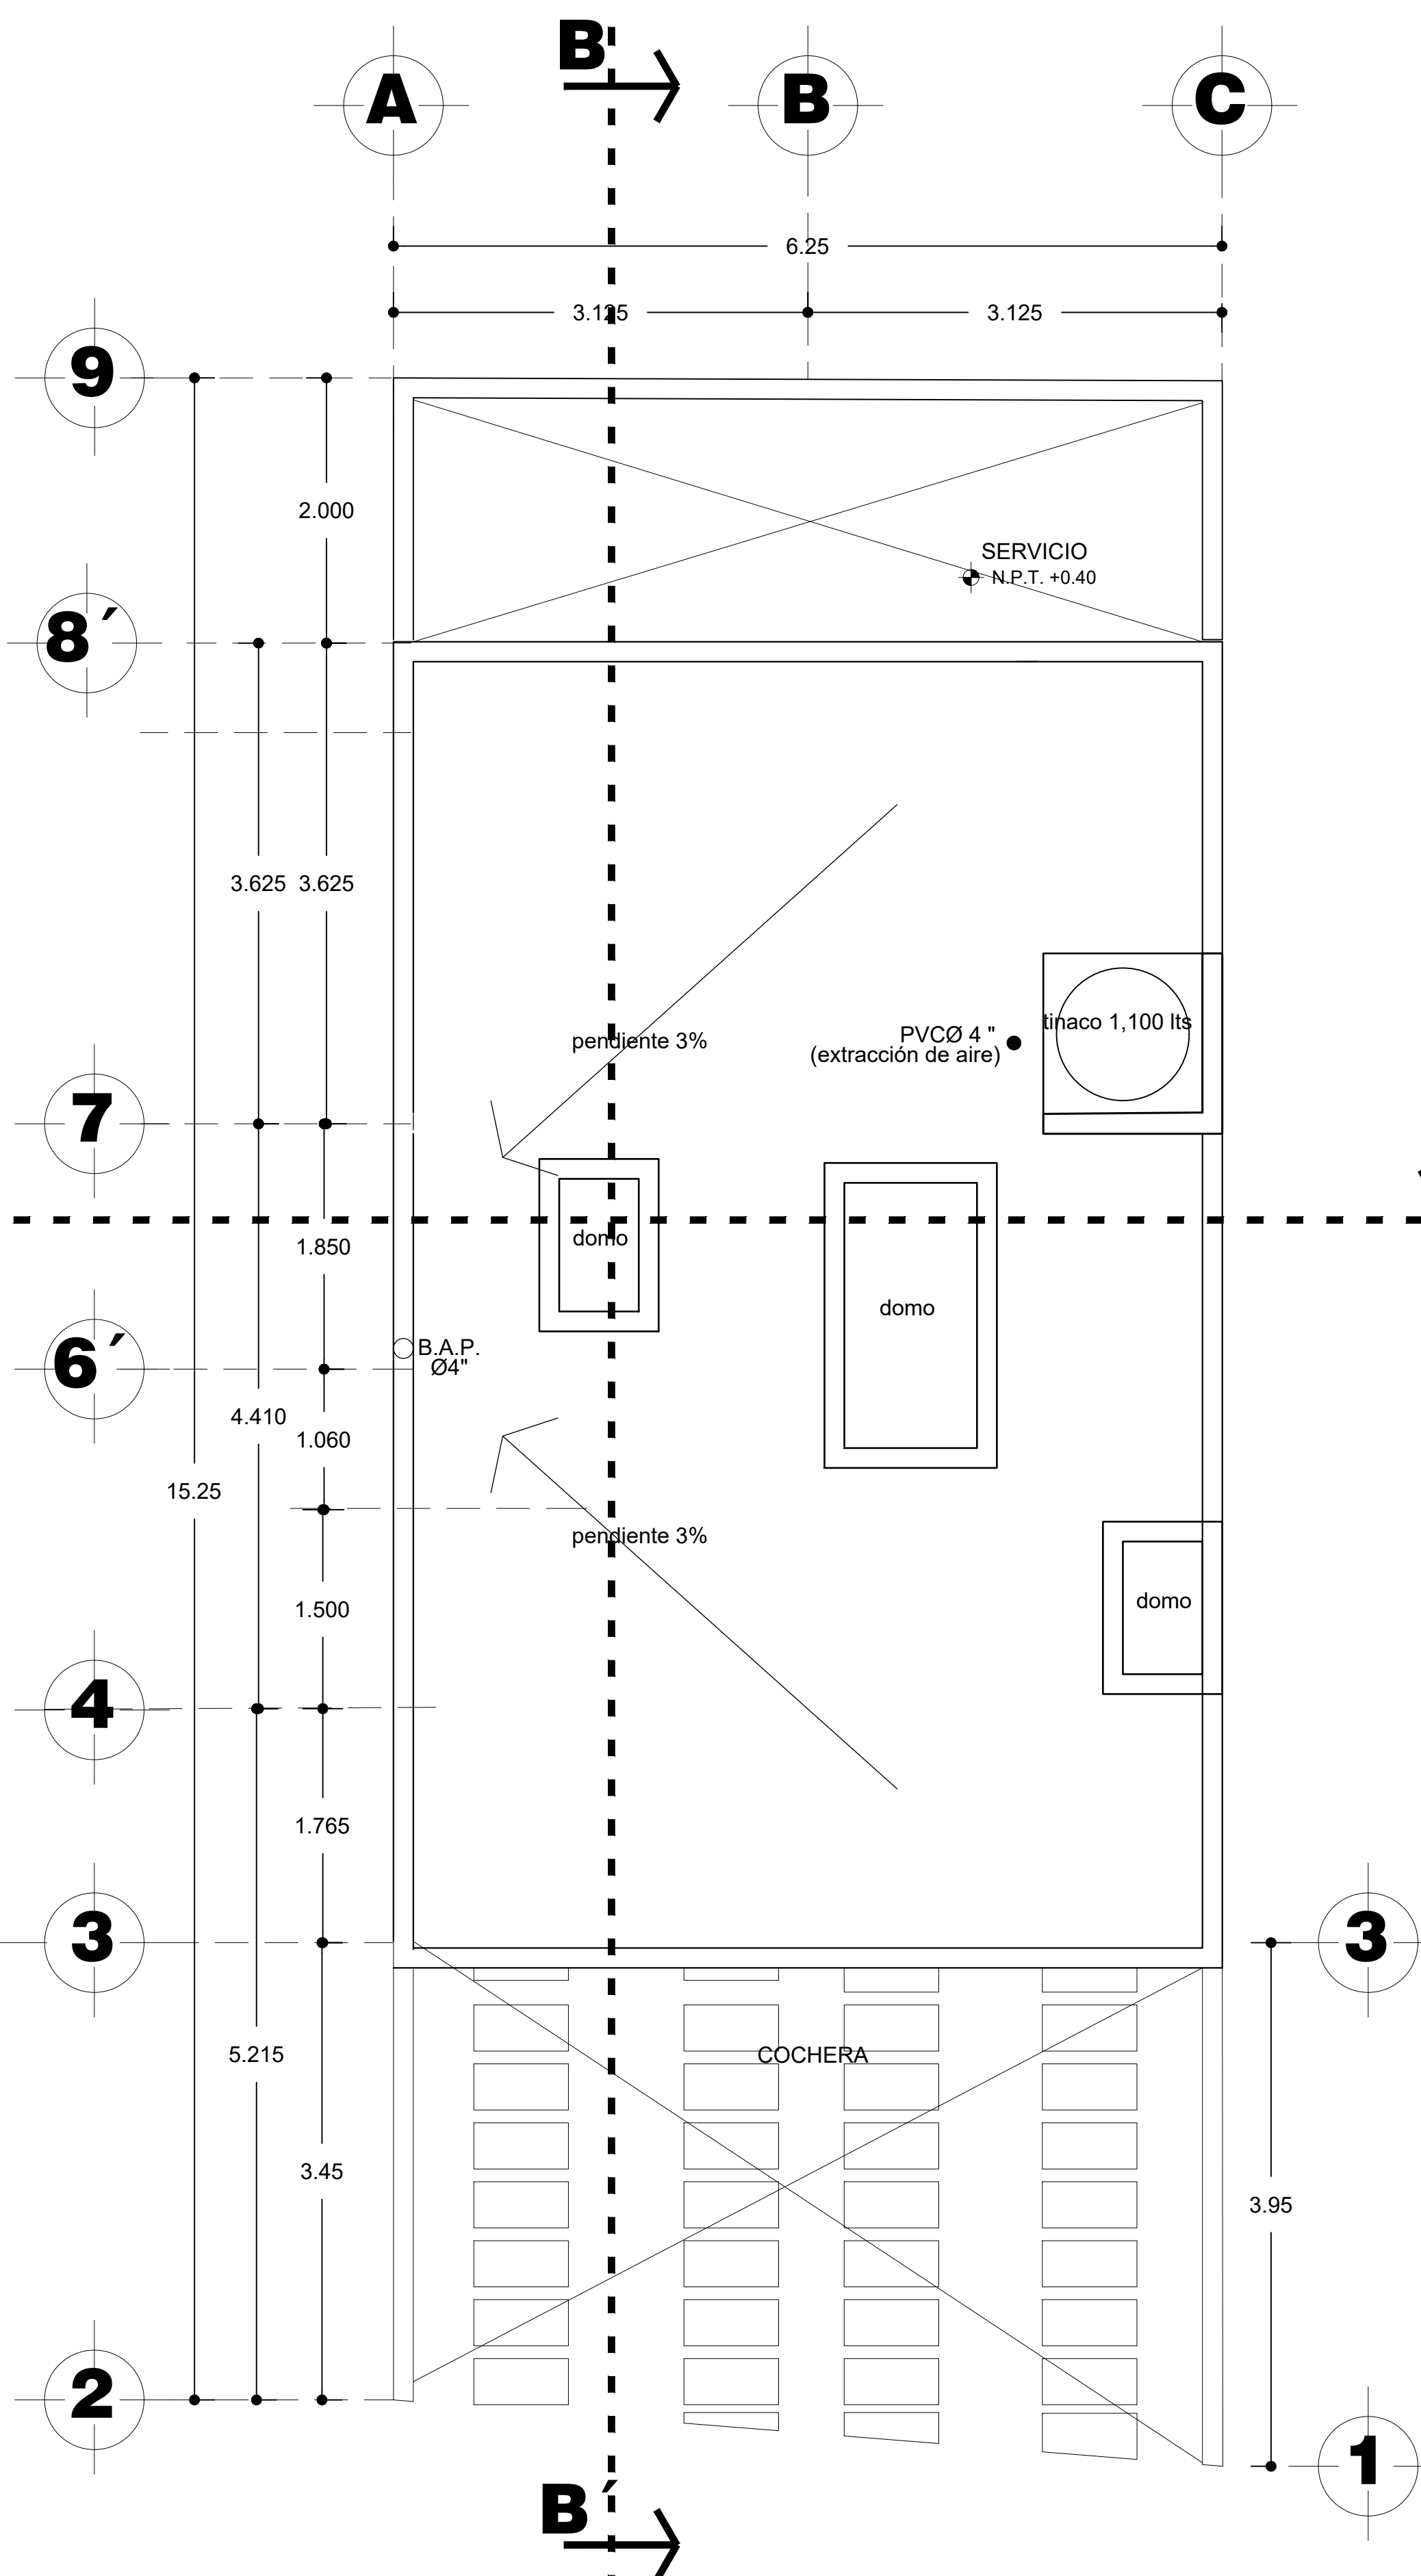

planta de azotea
PLANTA ARQUITECTONICA

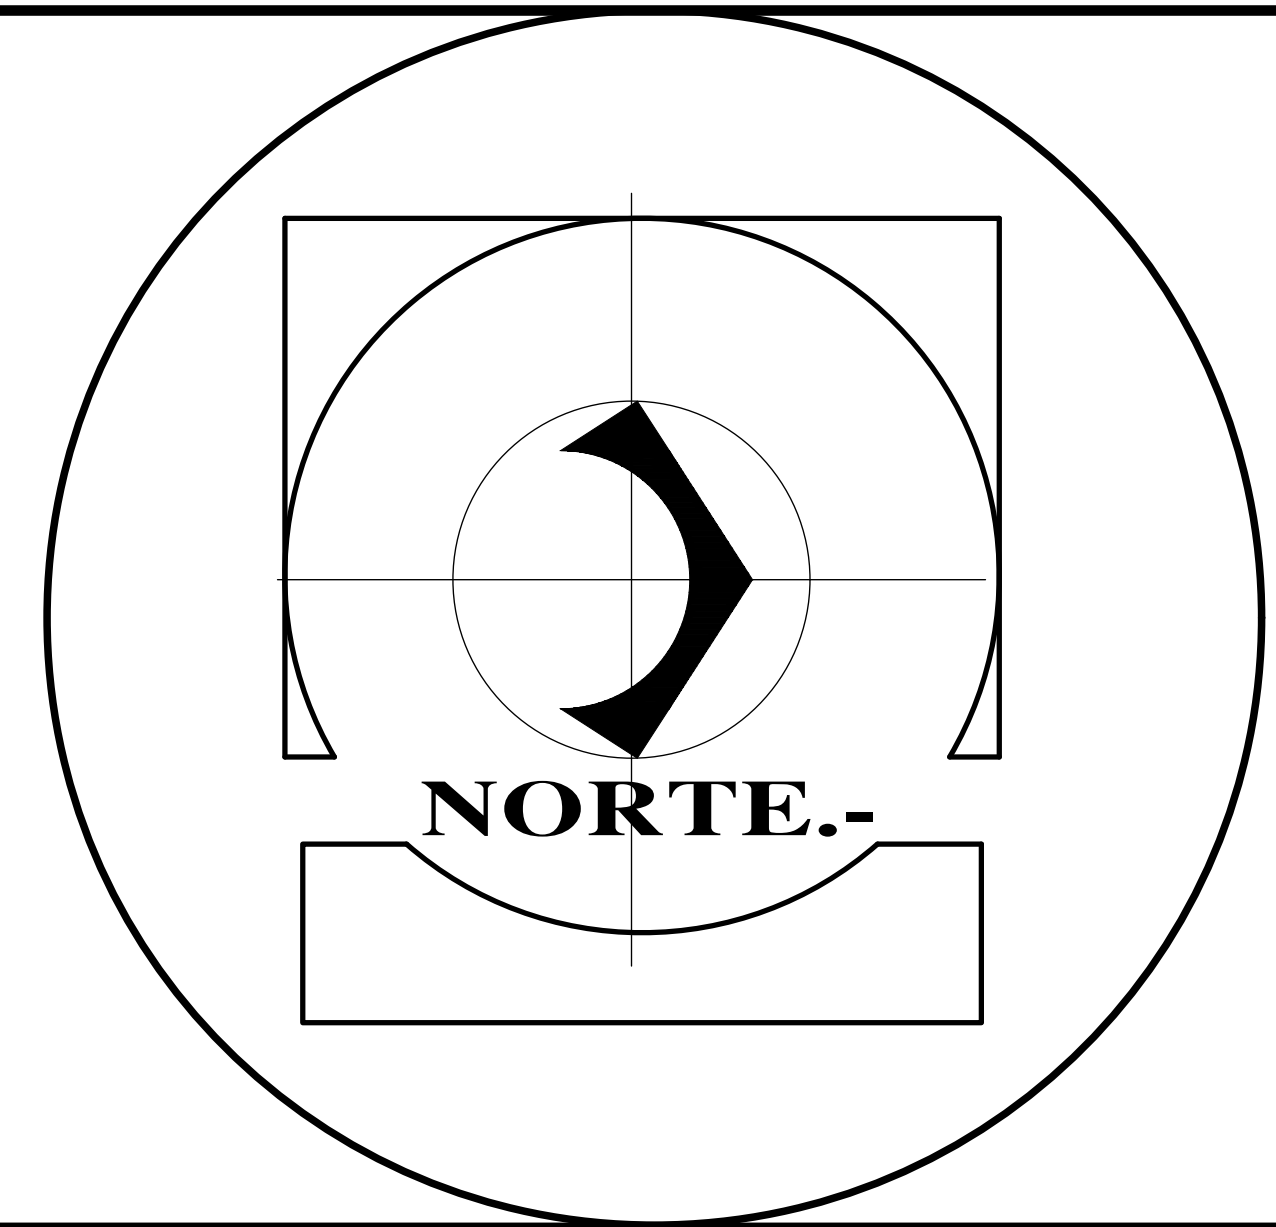

CROQUIS DE LOCALIZACION

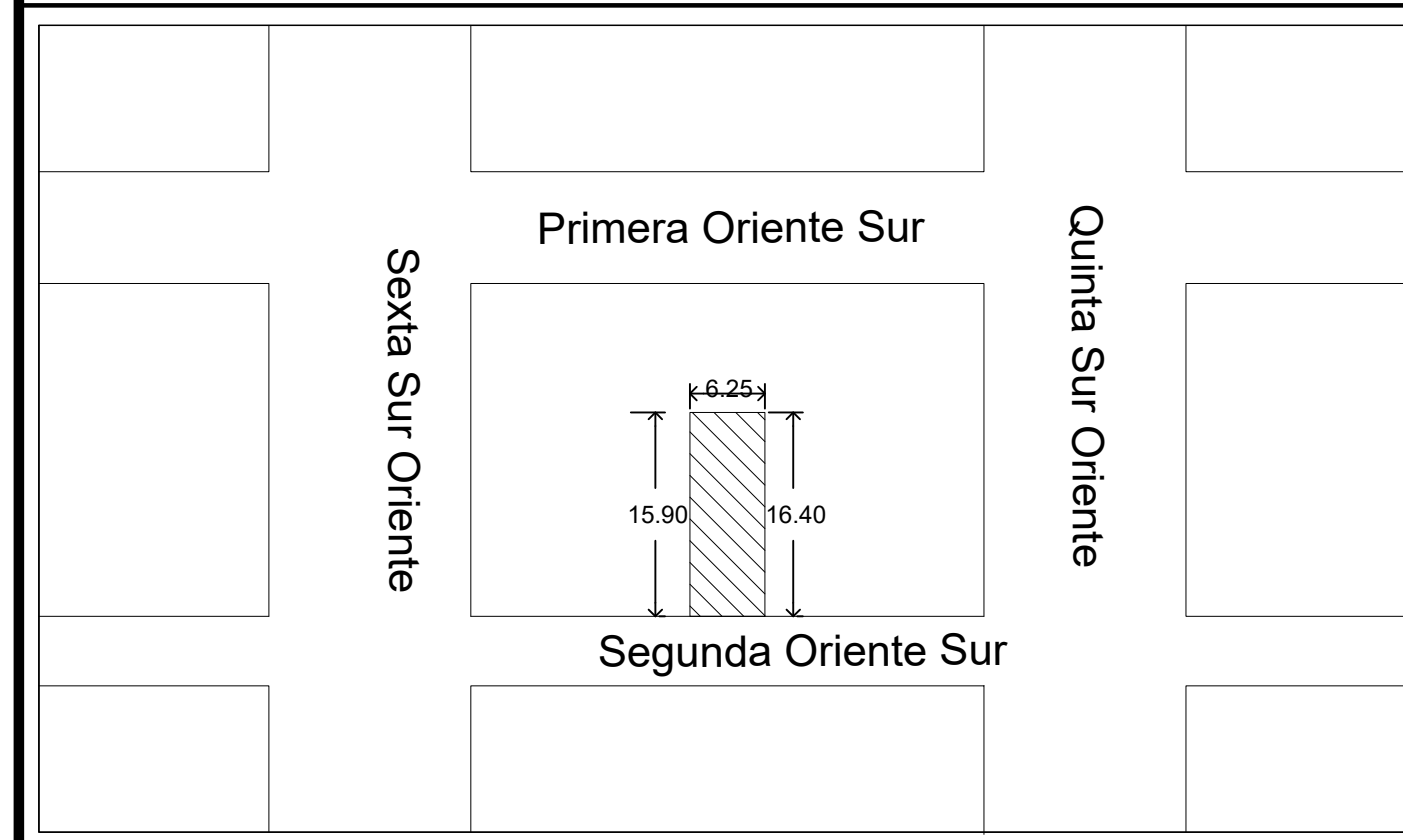

SUPERFICIES	
SUP. DE CONSTRUCCIÓN (PLANTA BAJA)	46.93 M2
SUP. DE CONSTRUCCIÓN (PRIMER NIVEL)	62.50 M2
SUPERFICIE LIBRE	53.58 M2
SUP. TOTAL DE CONSTRUCCIÓN	109.43 M2
SUP. DEL TERRENO	100.51 M2

SELLO :

SELLO :

TAANAH
arquitectura y construcción

FECHA:
ENERO 2023
ESCALA:
1:50

DIRECTOR RESPONSABLE DE OBRA:
Ing. Nancy Paola Suriano De León
FIRMA
D.R.O. N° 1210
TIPO DE OBRA: CASA HABITACIÓN
Obra Nueva
PROPIETARIO: JAVIER GAMBOA MORALES
UBICACIÓN: 2A CALLE ORIENTE SUR No 698 COL. EL JOBO
TUXTLA GUTIERREZ, CHIAPAS.
PROYECTO: ARQ. JOSÉ CARALAMPIO PEREZ CAÑAVERAL
NOMBRE DEL PLANO: PLANTA ARQUITECTONICA

CLAVE:

A-01