


anomaly

ARG. JOSÉ R. LAGO PALOMEQUE
ARG. FELIPE GUTIERREZ FARAH

lagopalomeque@gmail.com
felipe.gfarah@gmail.com

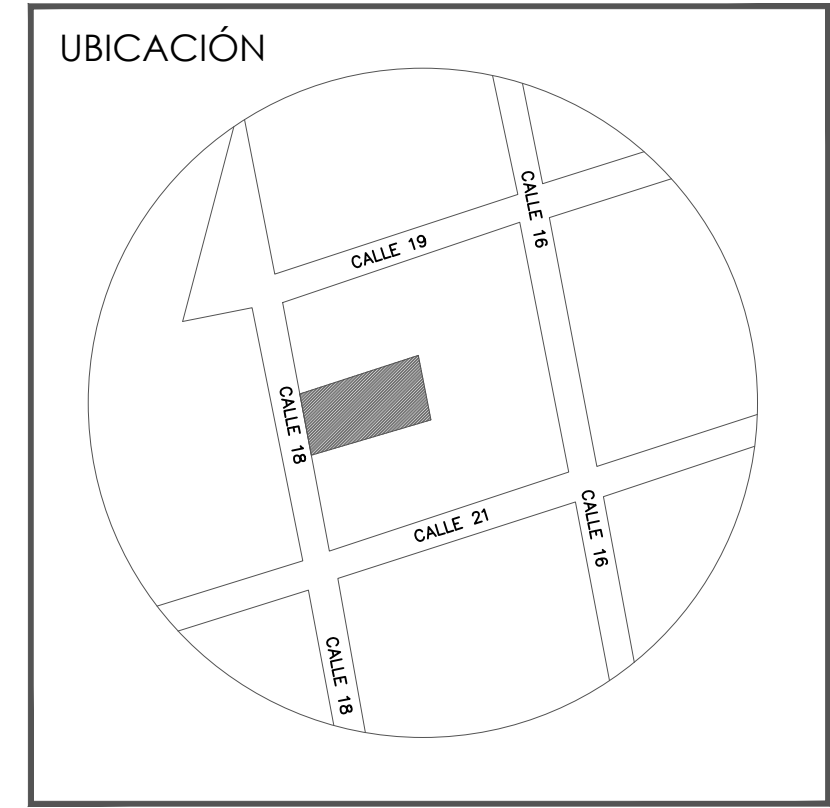

SIMBOLOGÍA
N.P.T. NIVEL DE PISO TERMINADO
N.A.T. NIVEL DE AZOTEA TERMINADO
■ CAMBIO DE NIVEL

PROYECTO
TOWNHOUSES DZITYÁ

PLANO
PLANTA ALTA - CONJUNTO

TABLAJE CATASTRAL
46283, 46285

ESCALA
1:75

ACOTACIONES
METROS

PROYECTISTAS
PNQ.

FECHA
ENERO 2022

CLAVE
ARQ-02

