



NORTE

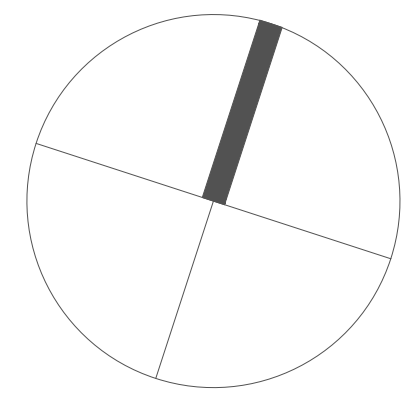

# anomaly

ARG. JOSÉ R. LAGO PALOMEQUE lagopalomeque@gmail.com  
ARG. FELIPE GUTIERREZ FARAH felipe.gfarah@gmail.com

UBICACIÓN

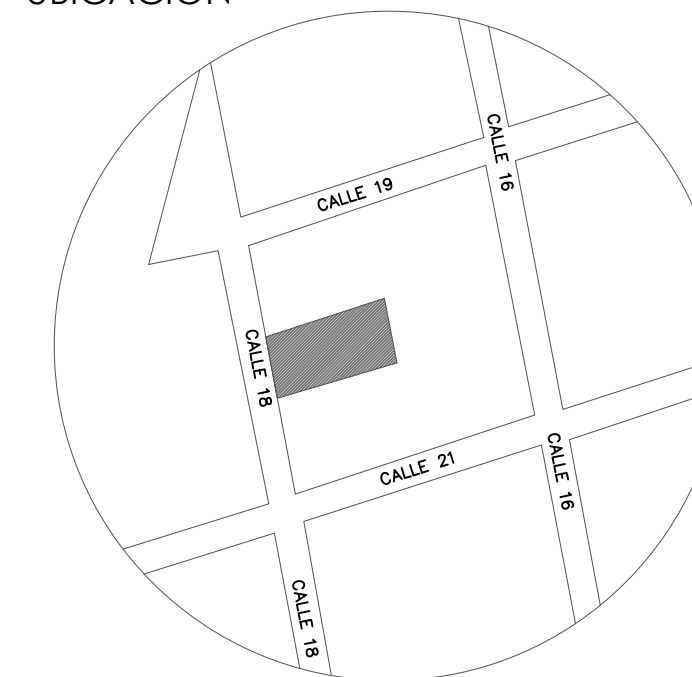

SIMBOLOGÍA

N.P.T. NIVEL DE PISO TERMINADO  
N.A.T. NIVEL DE AZOTEA TERMINADO  
Cambio de nivel

PROYECTO

## TOWNHOUSES DZITYÁ

PLANO

PLANTA BAJA - CONJUNTO

TABLAJE CATASTRAL

46283, 46285

ESCALA

1:75

ACOTACIONES

METROS

PROYECTISTAS

PNQ.

FECHA

ENERO 2022

CLAVE

# ARQ-01

