



del parque

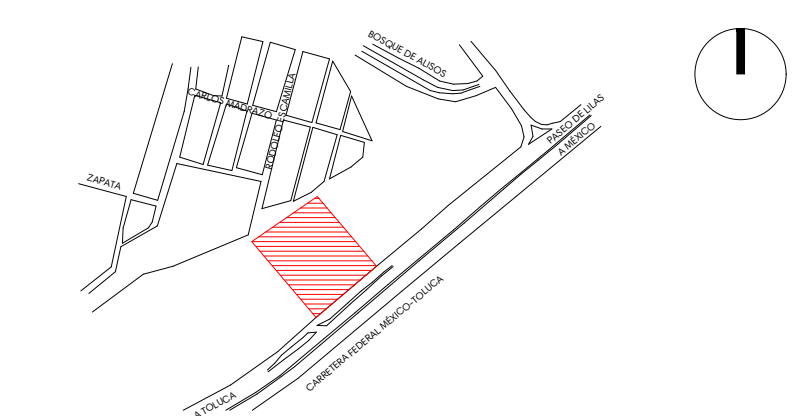

PUERTAS DE EMERGENCIA DE ELEVADORES DE ZONA ALTA EN LOS SIGUIENTES NIVELES 2, 5, 8, 11, 14, 17, 20, 23

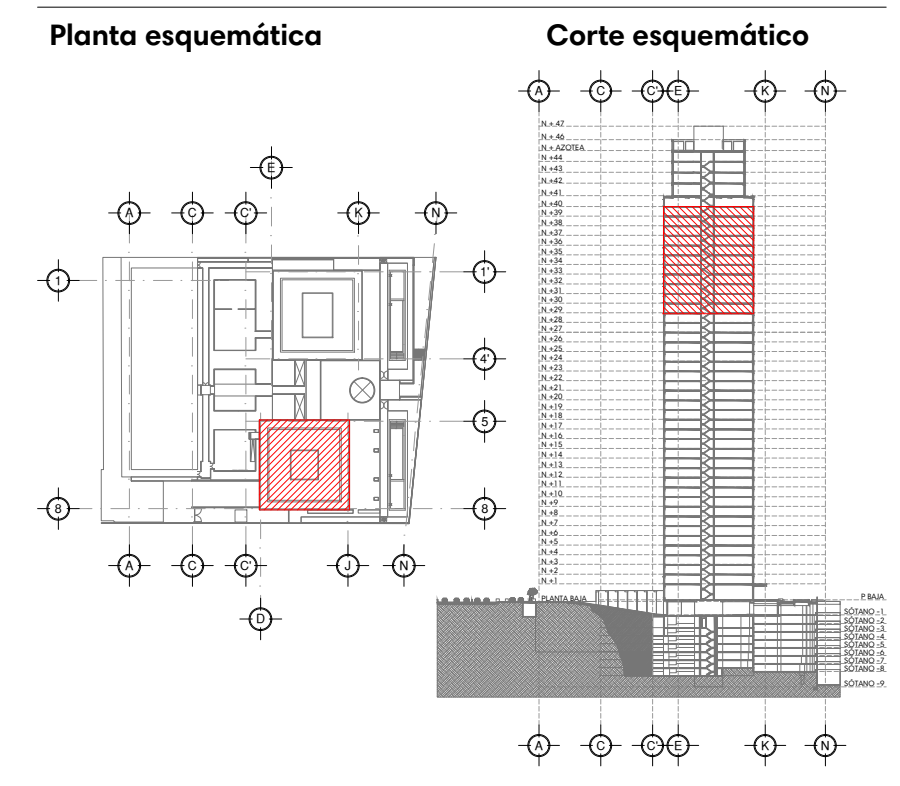

Simbología		ARQUITECTURA	
00	INDICA CLAVE DE ERES	INDICA INICIO DE PENDIENTE EN PISO	
▲	INDICA ACCESO PRINCIPAL	INDICA FIN DE PENDIENTE EN PISO	
+ 1.00	INDICA COTA A ERES	INDICA SECCIONES	
+ 1.00	INDICA COTAS A PANDOS	INDICA ELEVACIONES	
—	INDICA LINEA DE CORTE EN PLANTA	INDICA CORTES POR FACHADA	
← PENDO 15%	INDICA PENDIENTES EN BAÑOS	INDICA ZONA A REVISAR	INDICA NUMERO DE REVISION
↕	INDICA SUBE O BAJA EN ESCALERA	INDICA PROYECCION DE VACIO	
N00 -1.00	NIVEL DE PISO TERMINADO	TERRENO NATURAL	
N00 0.00	NIVEL TOPOGRAFICO	INDICA MURO DE CONCRETO BLANCO	
NPT 0.00	INDICA NIVEL DE PROYECTO	INDICA MURO CONCRETO LANZADO	
NPT 0.00	INDICA NIVEL DE PROYECTO PARA SECCIONES	INDICA MURO BLOCK	
—	INDICA CAMBIO DE NIVEL EN PISO	INDICA MURO DIVISORIO DE CONSTRUCCION USUBA	

Datos de proyecto	
UBICACION: Carretera México-Toluca N° 153, Colonia Cooperativa Palo Alto, Alcaldía Cuajimalpa de Morelos, C.P. 05110, CDMX	
PROPIETARIO: Nombre:	
NOMBRE Y FIRMA DEL REPRESENTANTE LEGAL:	NOMBRE Y FIRMA C.D.U. Y A.L.
NOMBRE Y FIRMA DRO:	NOMBRE Y FIRMA C.S.
NOMBRE Y FIRMA C.S.E:	NOMBRE Y FIRMA PROYECTISTA:

Notas generales

- Las cotas rigen el dibujo.
- Señalar y numerar en metros, o en sus decimales, los puntos de abastecimiento.
- No se tomarán cotas a escala de este plano.
- Este plano deberá verificarse con los correspondientes planos de distribución de abastecimiento, especificando de la dirección y coordinación de generadores y estructuras.
- Se ha considerado el factor de seguridad en los elementos antes de verificar.
- El nivel +0.00 definido por el proyecto corresponde al curso de cimentación en metros.
- Para la sustitución de cualquier material, equipo o terminado por un similar, este deberá cumplir plenamente con la especificación del producto original y solo podrá cambiarse cuando se tenga la aprobación del propietario.
- El nivel +0.00 definido por el proyecto corresponde al curso de cimentación en metros.

LA EMPRESA CONSTRUCTORA TIENE LA RESPONSABILIDAD DE REVISAR LA COHERENCIA ENTRE ARQUITECTURA Y ESTRUCTURA, ASÍ COMO LAS DEMÁS ESPECIALIDADES, Y DE INFORMAR A LOS PROYECTISTAS DE CUALQUIER INCONCISTENCIA, TAMBIÉN DE REVISAR PASOS EN LOSAS O EN ELEMENTOS ESTRUCTURALES ANTES DE SU EJECUCIÓN.

Revisiones		
Clave	Descripción	Fecha
R-00	Revisión base 00	2017 10 24
R-01	Revisión base 01	2018 04 15
R-02	Revisión base 02	2018 12 21
R-03	Revisión base 02	2019 04 12
R-04	Revisión base 02	2019 05 17
R-05	Revisión base 02	2019 05 31
R-06	Revisión base 02	2019 06 21
R-07	Revisión observaciones DRO	2019 08 --

Agwa Bosques - Torre Renta

Tipo de obra: Obra nueva

Arquitectónicos

Acotaciones: Metros

Contenido: Planta nivel 29-39

Fecha: 2019 03 29

Clave: TR-AR-17

Escala: 1:75 90 x 60
1:150 11" x 17"

Escala gráfica: