

1 PLANTA BAJA
ESC. 1:125

PROYECTO
FRIDA RESIDENCIAL

UBICACIÓN
YAXKUKÚL, YUCATÁN

TIPO DE PLANO
ARQUITECTÓNICO

CONTENIDO
PLANTA ARQUITECTÓNICA BAJA

COORDINÓ
ARG. ALFONSO RODRIGUEZ

REALIZÓ
ARG. PAOLA GOROCICA

MODIFICÓ
PRACT. FERNANDA MAY

ANOTACIONES

CUADRO DE CONSTRUCCIÓN	
PLANTA BAJA	69.82 m ²
PLANTA ALTA	69.82 m ²
PERGOLADO TERRAZA	11.11 m ²
M ² CONSTRUIDOS	150.75 m ²
TERRENO	190m ²

NOTA:
TODA LA CARPINTERÍA, ILUMINACIÓN LED Y CENEFA CON MALLA DEL ÁREA DE LA COCINA, CLÓSETS DE LAS RECÁMARAS, CARPINTERÍA Y CANCEL DE BAÑO(S), VENTILADORES, ARBOTANTES, ASÍ COMO LA PISCINA, ACCESORIOS Y AMBIENTACIÓN EN LA CASA, SON ELEMENTOS OPCIONALES Y NO FORMAN PARTE DE LA VIVIENDA BASE.

MODELO
CASA 4R

ESCALA GRÁFICA
1:125 0 0.5 1 2 3


ESCALA
1:125

FECHA
05JUN24

NOMBRE DEL PLANO
01_FRE_CT4R_ARQ_05JUN24

CLAVE DEL PLANO
ARQ01



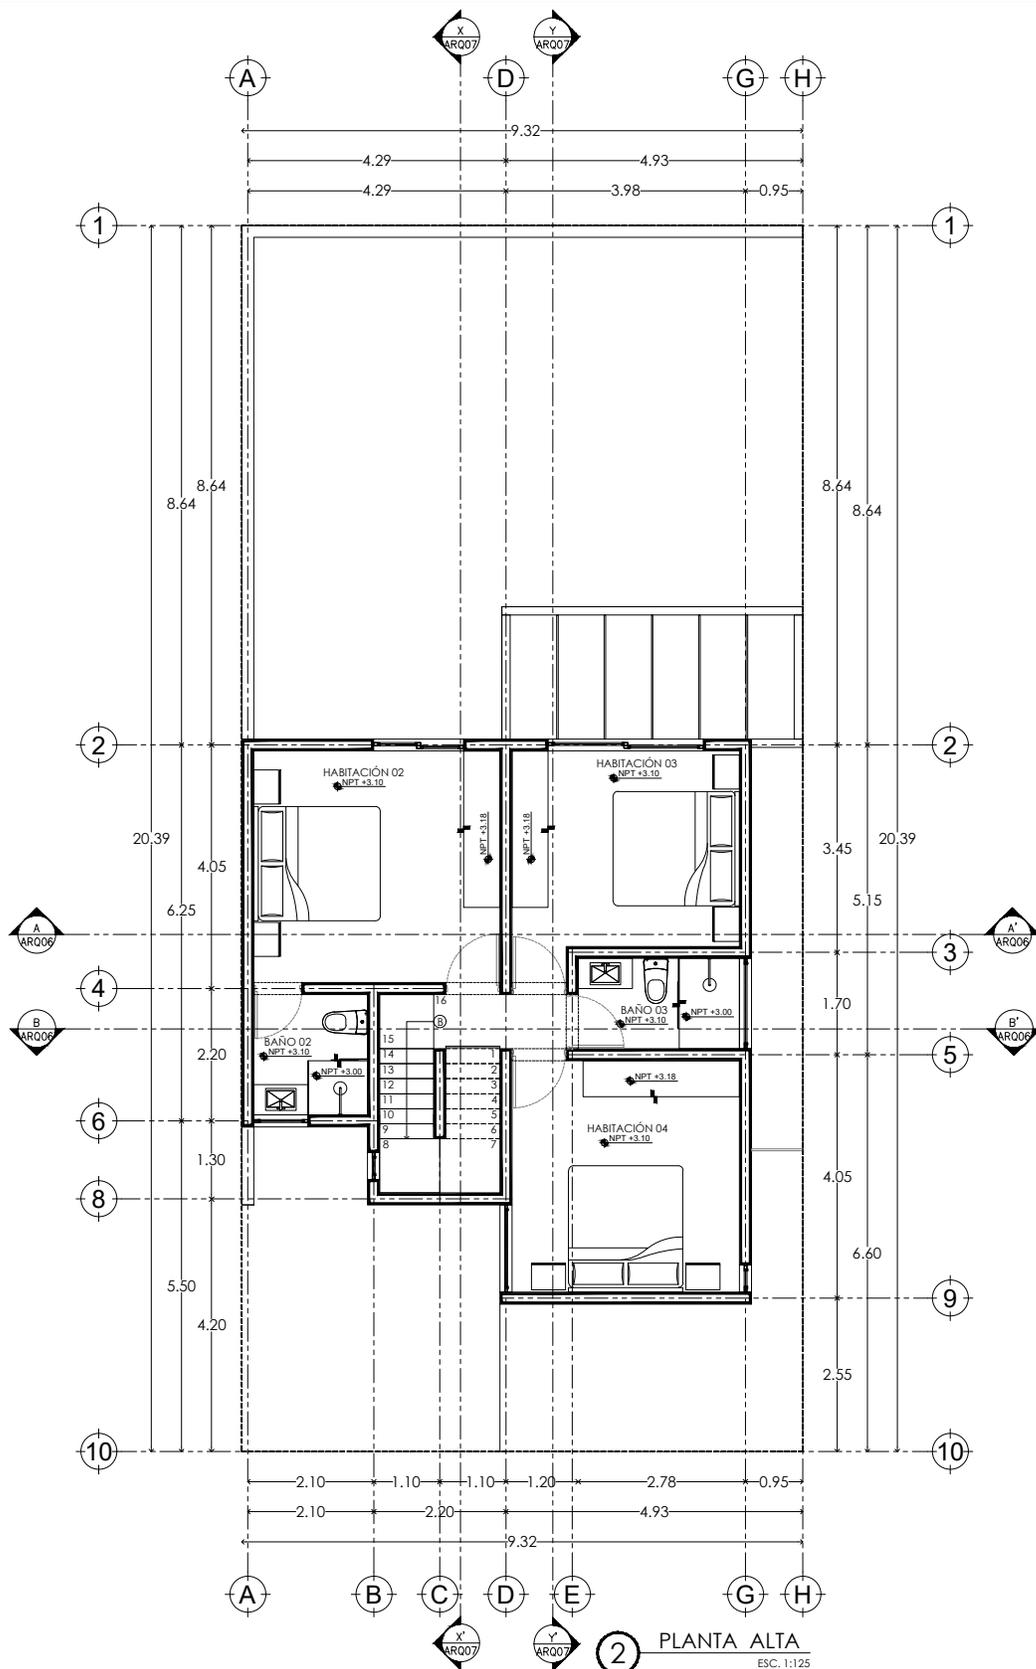

PROYECTO
FRIDA RESIDENCIAL

UBICACIÓN
YAXKUKÚL, YUCATÁN

TIPO DE PLANO
ARQUITECTÓNICO

CONTENIDO
PLANTA ARQUITECTÓNICA ALTA

COORDINÓ
ARQ. ALFONSO RODRIGUEZ
REALIZÓ
ARQ. PAOLA GOROCICA
MODIFICÓ
PRACT. FERNANDA MAY

ANOTACIONES

CUADRO DE CONSTRUCCIÓN	
PLANTA BAJA	69.82 m ²
PLANTA ALTA	69.82 m ²
PERGOLADO TERRAZA	11.11 m ²
M ² CONSTRUIDOS	150.75 m ²
TERRENO	190m ²

NOTA:
TODA LA CARPINTERÍA, ILUMINACIÓN LED Y CENEFA CON MALLA DEL ÁREA DE LA COCINA, CLÓSETS DE LAS RECÁMARAS, CARPINTERÍA Y CANCEL DE BAÑO(S), VENTILADORES, ARBOTANTES, ASÍ COMO LA PISCINA, ACCESORIOS Y AMBIENTACIÓN EN LA CASA, SON ELEMENTOS OPCIONALES Y NO FORMAN PARTE DE LA VIVIENDA BASE.

MODELO
CASA 4R

ESCALA GRÁFICA



ESCALA
1:125


FECHA
05JUN24

NOMBRE DEL PLANO
01_FRE_CT4R_ARQ_05JUN24

CLAVE DEL PLANO

ARQ02

SMART
DESARROLLOS

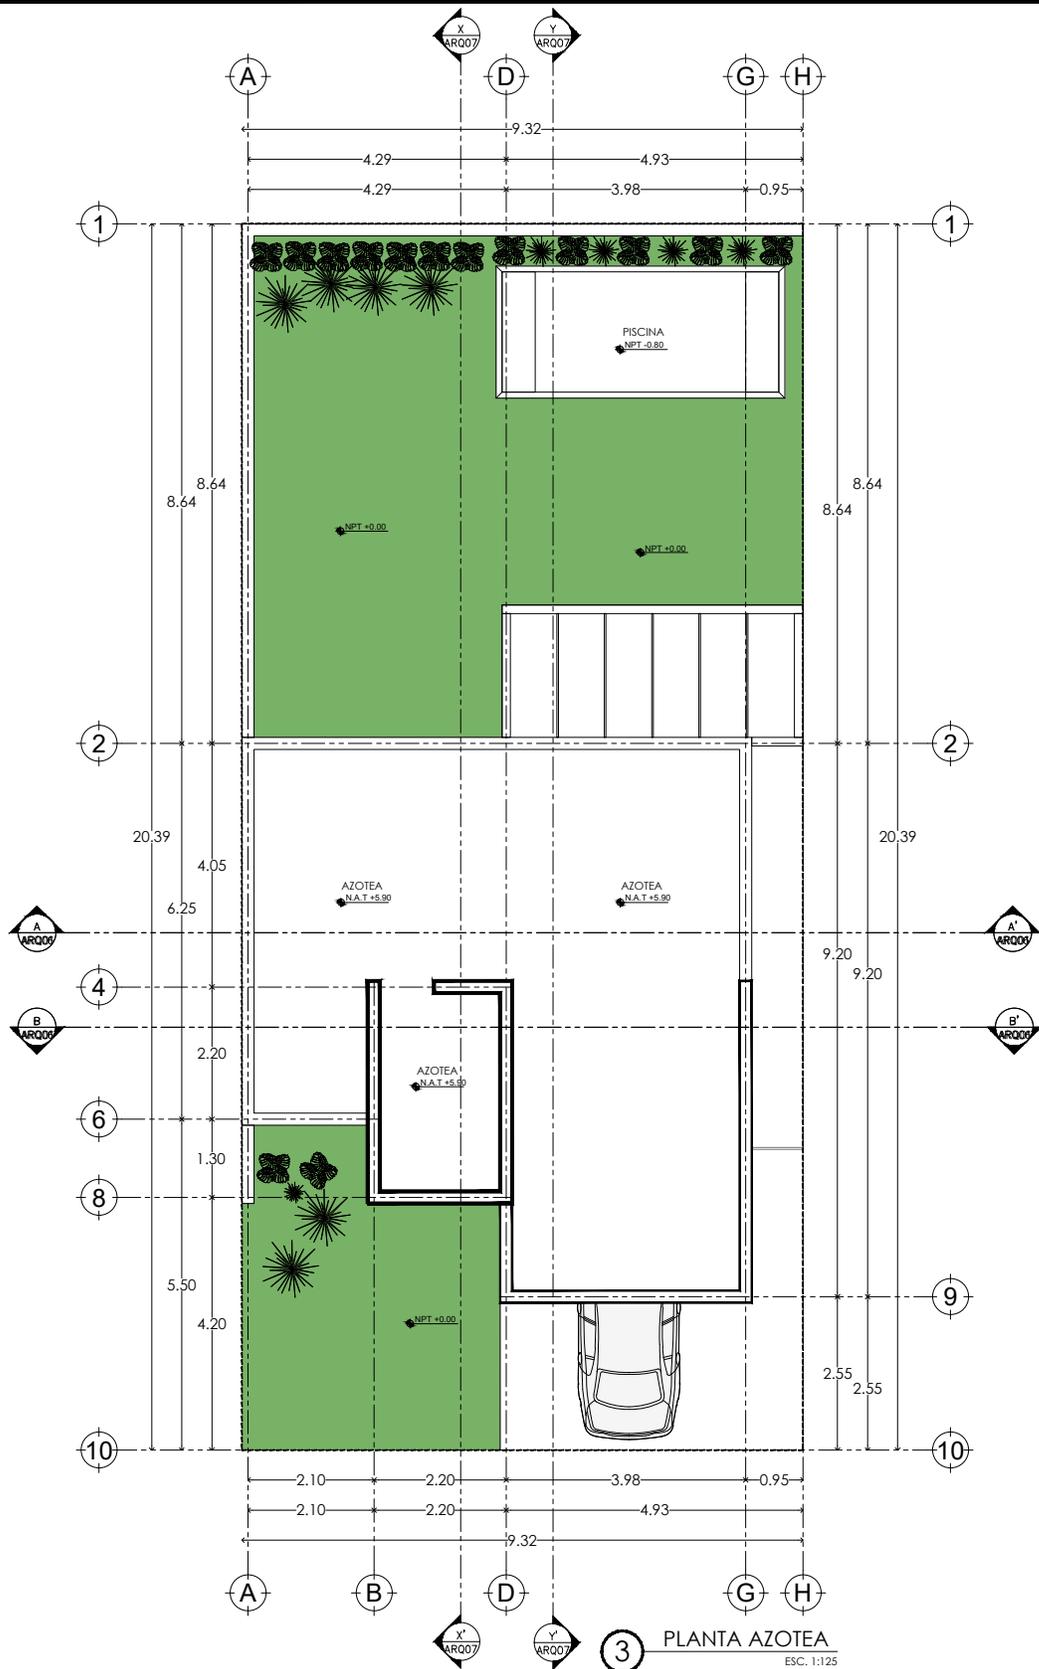


PROYECTO
FRIDA RESIDENCIAL
UBICACIÓN
 YAXKUKÚL, YUCATÁN
TIPO DE PLANO
ARQUITECTÓNICO
CONTENIDO
 PLANTA DE AZOTEAS
COORDINÓ
 ARQ. ALFONSO RODRIGUEZ
REALIZÓ
 ARQ. PAOLA GOROCICA
MODIFICÓ
 PRACT. FERNANDA MAY

ANOTACIONES


CUADRO DE CONSTRUCCIÓN	
PLANTA BAJA	69.82 m ²
PLANTA ALTA	69.82 m ²
PERGOLADO TERRAZA	11.11 m ²
MZ CONSTRUIDOS	150.75 m ²
TERRENO	190m ²

NOTA:
 TODA LA CARPINTERÍA, ILUMINACIÓN LED Y CENEFA CON MALLA DEL ÁREA DE LA COCINA, CLÓSETS DE LAS RECÁMARAS, CARPINTERÍA Y CANCEL DE BAÑO(S), VENTILADORES, ARBOTANTES, ASÍ COMO LA PISCINA, ACCESORIOS Y AMBIENTACIÓN EN LA CASA, SON ELEMENTOS OPCIONALES Y NO FORMAN PARTE DE LA VIVIENDA BASE.

MODELO
CASA 4R
ESCALA GRÁFICA
 1:125 0 0.5 1 2 3
ESCALA
1:125
FECHA
05JUN24
NOMBRE DEL PLANO
 01_FRE_CT4R_ARQ_05JUN24
CLAVE DEL PLANO
ARQ03

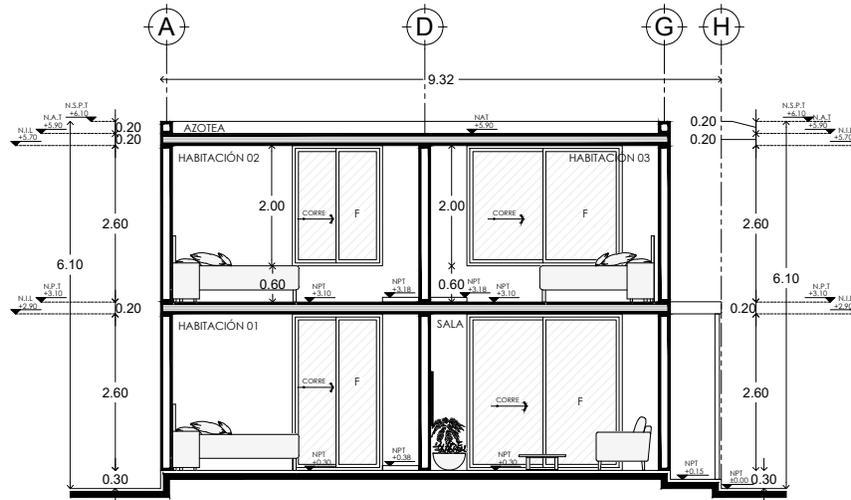

(A) CORTE PROPUESTA 04 REC
ESC. 1:125

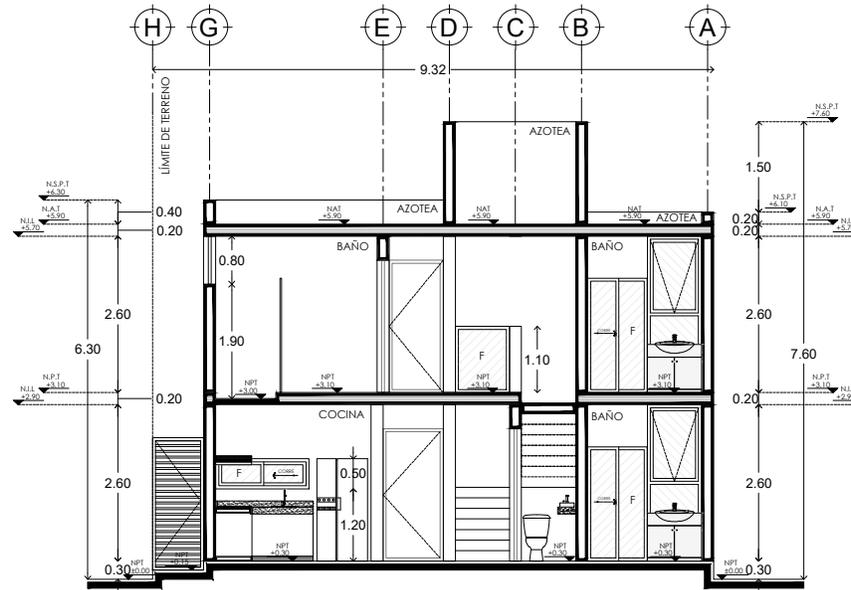

(B) CORTE PROPUESTA 04 REC
ESC. 1:125



PROYECTO
FRIDA RESIDENCIAL

UBICACIÓN
YAXKUKÚL, YUCATÁN

TIPO DE PLANO
ARQUITECTÓNICO

CONTENIDO
CORTES ARQUITECTÓNICOS

COORDINÓ
ARG. ALFONSO RODRIGUEZ
REALIZÓ
ARG. PAOLA GORCICA
MODIFICÓ
PRACT. FERNANDA MAY

ANOTACIONES

CUADRO DE CONSTRUCCIÓN	
PLANTA BAJA	69.82 m ²
PLANTA ALTA	69.82 m ²
PERGOLADO TERRAZA	11.11 m ²
M ² CONSTRUIDOS	150.75 m ²
TERRENO	190m ²

NOTA:
TODA LA CARPINTERÍA, ILUMINACIÓN LED Y CENEFA CON MALLA DEL ÁREA DE LA COCINA, CLÓSETS DE LAS RECÁMARAS, CARPINTERÍA Y CANCEL DE BAÑO(S), VENTILADORES, ARBOTANTES, ASÍ COMO LA PISCINA, ACCESORIOS Y AMBIENTACIÓN EN LA CASA, SON ELEMENTOS OPCIONALES Y NO FORMAN PARTE DE LA VIVIENDA BASE.

MODELO
CASA 4R

ESCALA GRÁFICA




ESCALA
1:125

FECHA
05JUN24


NOMBRE DEL PLANO
01_FRE_CT4R_ARQ_05JUN24

CLAVE DEL PLANO

ARQ04

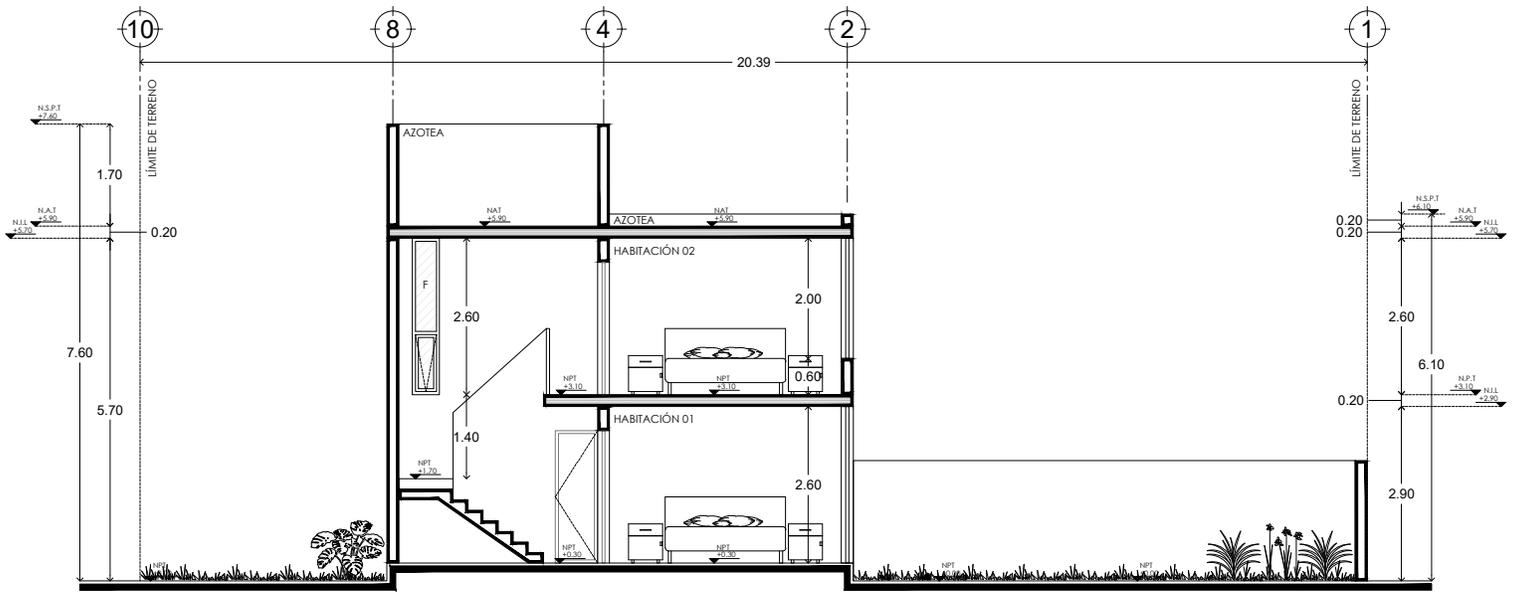

(X) CORTE PROPUESTA 04 REC
ESC. 1:125

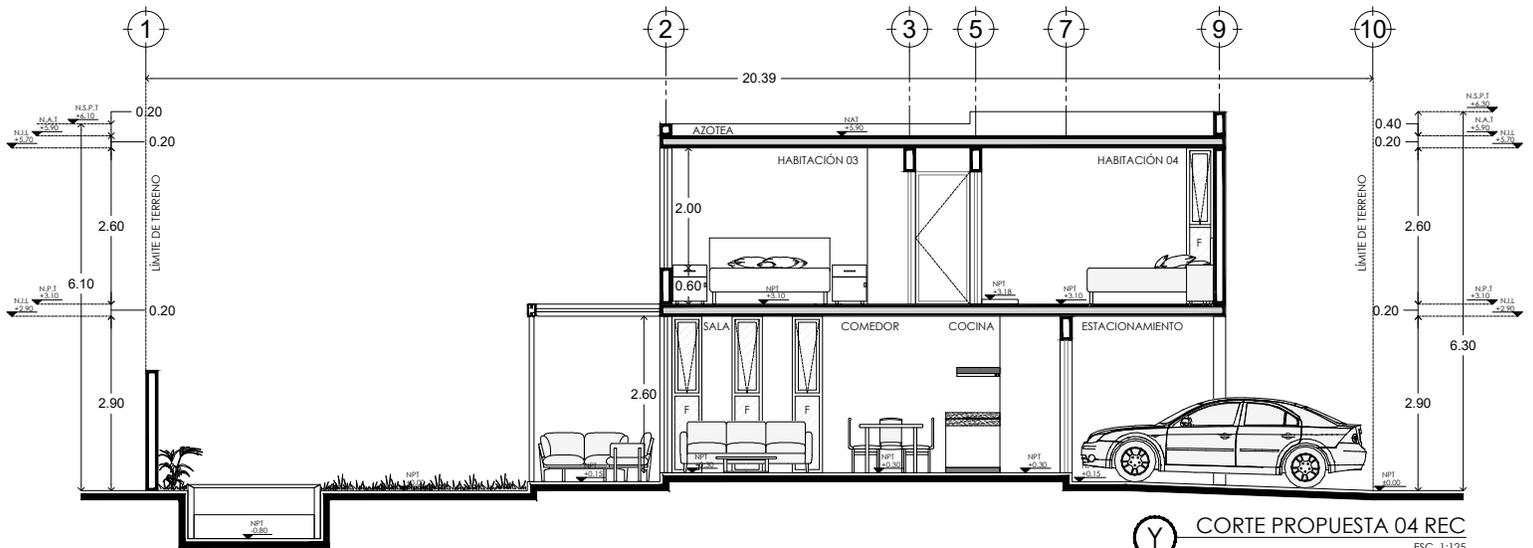

(Y) CORTE PROPUESTA 04 REC
ESC. 1:125

PROYECTO
FRIDA RESIDENCIAL

UBICACIÓN
YAXKUKÚL, YUCATÁN

TIPO DE PLANO
ARQUITECTÓNICO

CONTENIDO
CORTES ARQUITECTÓNICOS

COORDINÓ
ARG. ALFONSO RODRIGUEZ
REALIZÓ
ARG. PAOLA GOROCICA
MODIFICÓ
PRACT. FERNANDA MAY

ANOTACIONES

CUADRO DE CONSTRUCCIÓN	
PLANTA BAJA	69.82 m ²
PLANTA ALTA	69.82 m ²
PERGOLADO TERRAZA	11.11 m ²
M ² CONSTRUIDOS	150.75 m ²
TERRENO	190m ²

NOTA:
TODA LA CARPINTERÍA, ILUMINACIÓN LED Y CENEFA CON MALLA DEL ÁREA DE LA COCINA, CLÓSETS DE LAS RECÁMARAS, CARPINTERÍA Y CANCEL DE BAÑO(S), VENTILADORES, ARBOTANTES, ASÍ COMO LA PISCINA, ACCESORIOS Y AMBIENTACIÓN EN LA CASA, SON ELEMENTOS OPCIONALES Y NO FORMAN PARTE DE LA VIVIENDA BASE.

MODELO
CASA 4R

ESCALA GRÁFICA



ESCALA
1:125


FECHA
05JUN24

NOMBRE DEL PLANO
01_FRE_CT4R_ARQ_05JUN24


CLAVE DEL PLANO

ARQ05



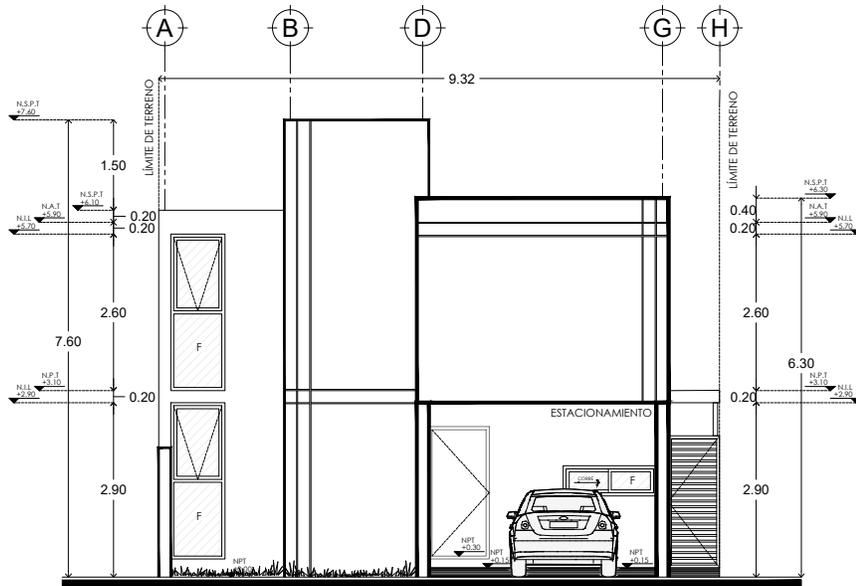

1 FACHADA PRINCIPAL PROPUESTA 04 REC
ESC. 1:125

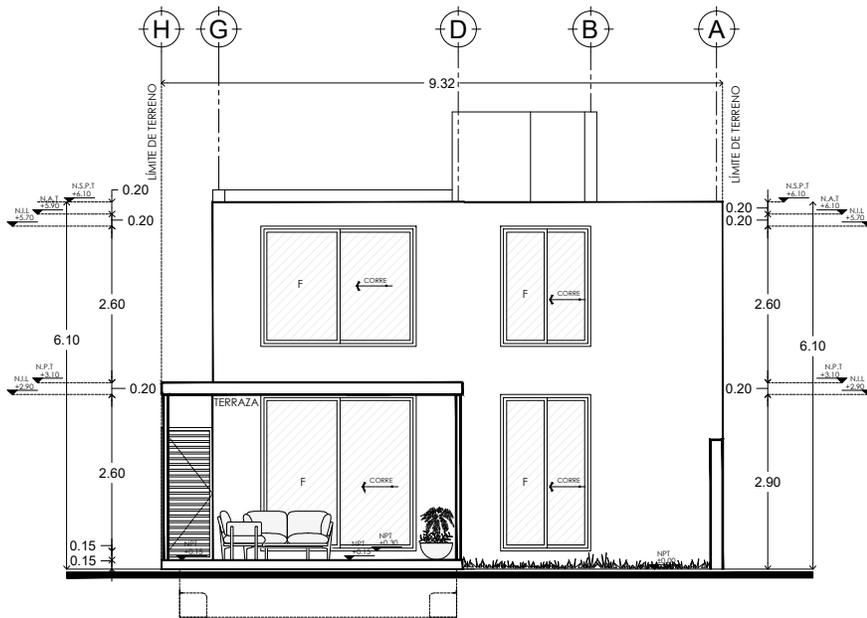

2 FACHADA POSTERIOR PROPUESTA 04 REC
ESC. 1:125



PROYECTO
FRIDA RESIDENCIAL

UBICACIÓN
YAXKUKÚL, YUCATÁN

TIPO DE PLANO
ARQUITECTÓNICO

CONTENIDO
FACHADAS

COORDINÓ
ARG. ALFONSO RODRIGUEZ
REALIZÓ
ARG. PAOLA GOROCICA
MODIFICÓ
PRACT. FERNANDA MAY

ANOTACIONES

CUADRO DE CONSTRUCCIÓN	
PLANTA BAJA	69.82 m ²
PLANTA ALTA	69.82 m ²
PERGOLADO TERRAZA	11.11 m ²
M ² CONSTRUIDOS	150.75 m ²
TERRENO	190m ²

NOTA:
TODA LA CARPINTERÍA, ILUMINACIÓN LED Y CENEFA CON MALLA DEL ÁREA DE LA COCINA, CLÓSETS DE LAS RECÁMARAS, CARPINTERÍA Y CANCEL DE BAÑO(S), VENTILADORES, ARBOTANTES, ASÍ COMO LA PISCINA, ACCESORIOS Y AMBIENTACIÓN EN LA CASA, SON ELEMENTOS OPCIONALES Y NO FORMAN PARTE DE LA VIVIENDA BASE.

MODELO
CASA 4R

ESCALA GRÁFICA




ESCALA
1:125

FECHA
05JUN24


NOMBRE DEL PLANO
01_FRE_CT4R_ARQ_05JUN24

CLAVE DEL PLANO

ARQ06

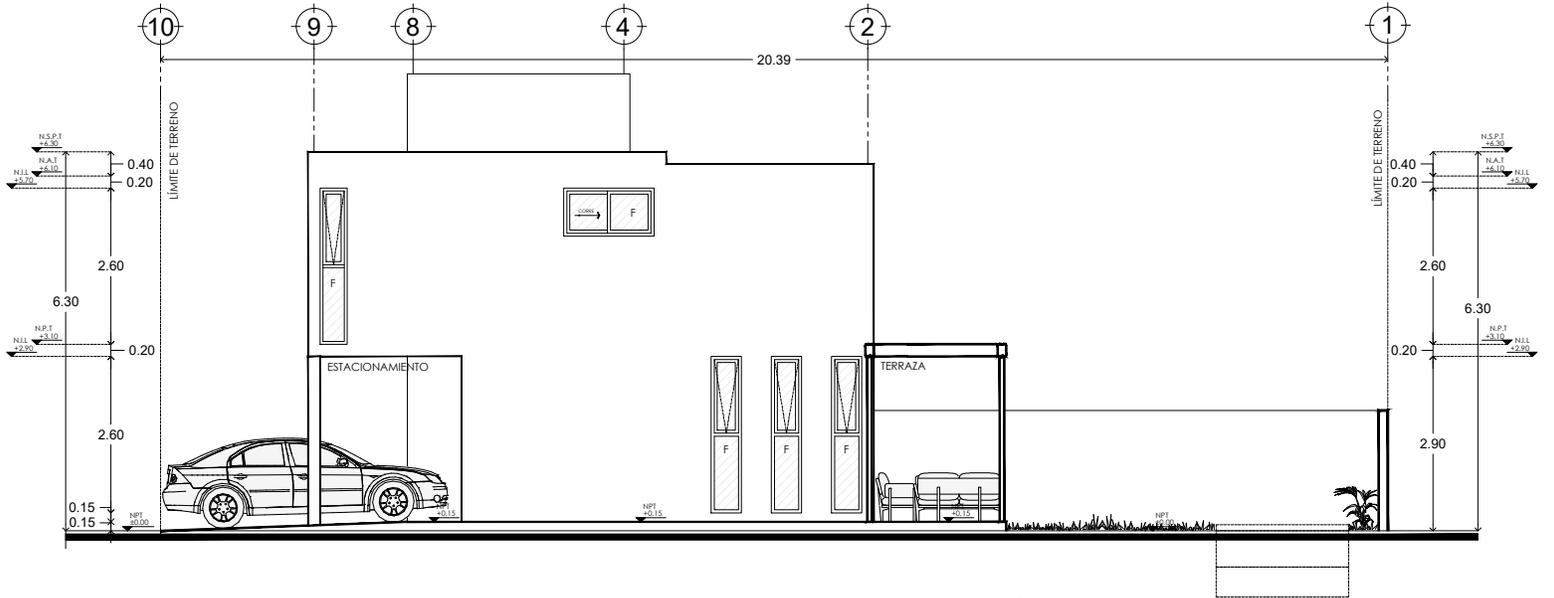

③ FACHADA POSTERIOR PROPUESTA 04 REC
ESC. 1:125

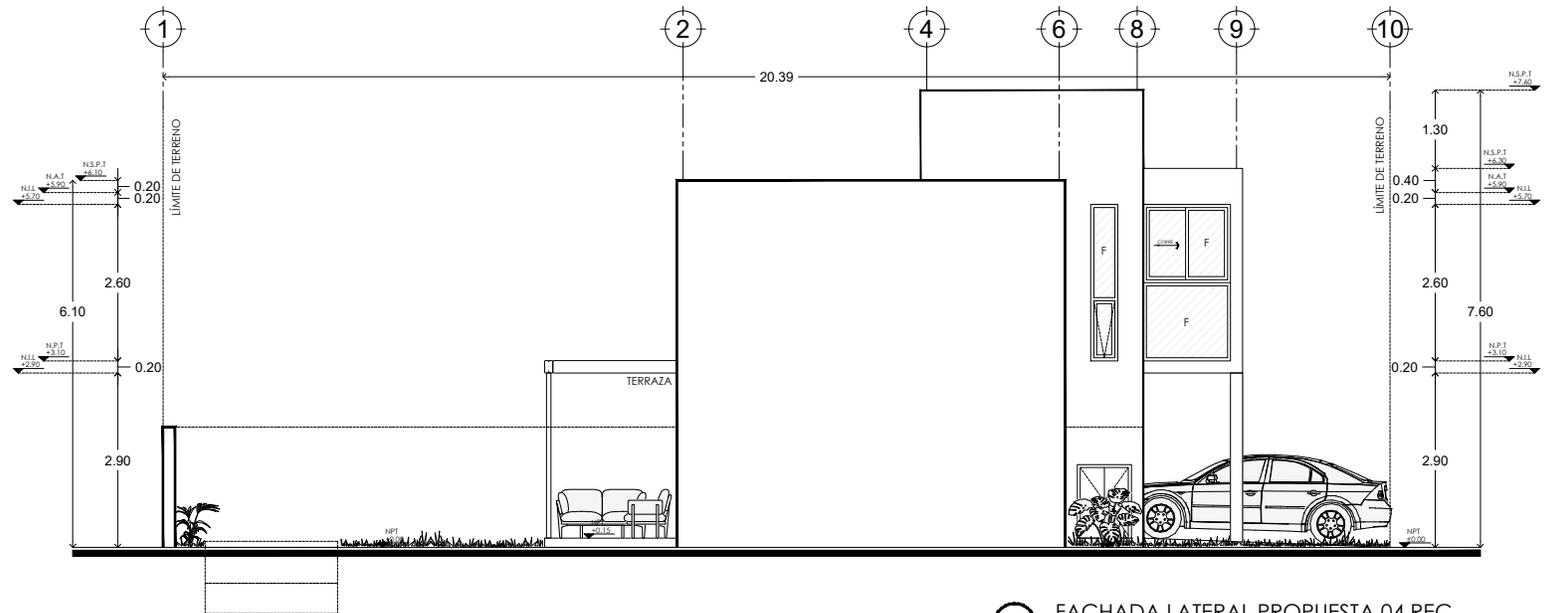

④ FACHADA LATERAL PROPUESTA 04 REC
ESC. 1:125

PROYECTO
FRIDA RESIDENCIAL

UBICACIÓN
YAXKUKÚL, YUCATÁN

TIPO DE PLANO
ARQUITECTÓNICO

CONTENIDO
FACHADAS

COORDINÓ
ARQ. ALFONSO RODRIGUEZ
REALIZÓ
ARQ. PAOLA GOROCICA
MODIFICÓ
PRACT. FERNANDA MAY

ANOTACIONES

CUADRO DE CONSTRUCCIÓN	
PLANTA BAJA	69.82 m ²
PLANTA ALTA	69.82 m ²
PERGOLADO TERRAZA	11.11 m ²
M ² CONSTRUIDOS	150.75 m ²
TERRENO	190m ²

NOTA:
TODA LA CARPINTERÍA, ILUMINACIÓN LED Y CENEFA CON MALLA DEL ÁREA DE LA COCINA, CLÓSETS DE LAS RECÁMARAS, CARPINTERÍA Y CANCEL DE BAÑO(S), VENTILADORES, ARBOTANTES, ASÍ COMO LA PISCINA, ACCESORIOS Y AMBIENTACIÓN EN LA CASA, SON ELEMENTOS OPCIONALES Y NO FORMAN PARTE DE LA VIVIENDA BASE.

MODELO
CASA 4R

ESCALA GRÁFICA



ESCALA
1:125

FECHA
05JUN24

NOMBRE DEL PLANO
01_FRE_CT4R_ARQ_05JUN24

CLAVE DEL PLANO
ARQ07

