


PLANTA ALTA
 ESCALA 1:100

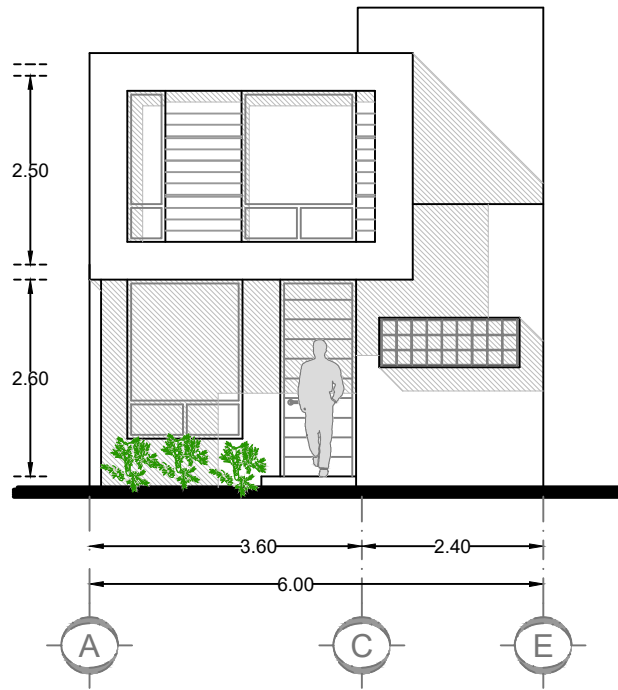

FACHADA
ESCALA 1:100