


UBICACIÓN EN PLANTA PB  
PLANTA BAJA

PLANTA LOCAL COMERCIAL 12  
ESCALA 1:100

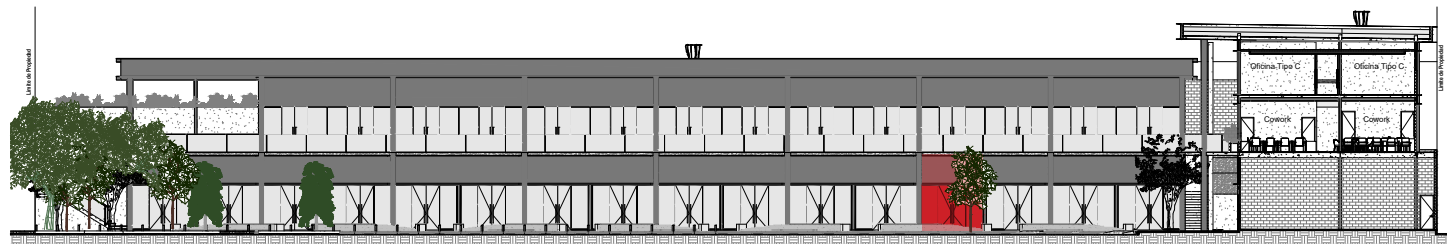

UBICACIÓN EN ALZADO  
FACHADA PRINCIPAL

# LOCAL COMERCIAL 12

60.64 M2

- EL LOCAL SE ENTREGA EN OBRA GRIS CON CANALIZACIONES A PUNTA DE LOCAL

\*LAS MEDIDAS FINALES PUEDEN VARIAR UN +/- 5% CON RESPECTO A LAS MEDIDAS DE ESTE PLANO.