


Croquis de localización

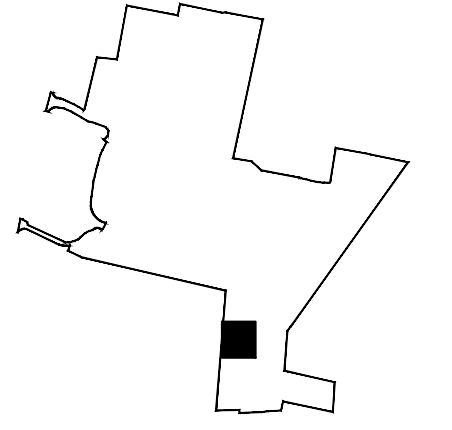

Proyecto

ROSELLO 35 VILLAS

Propietario


GAR INMOBILIARIA

Ubicación


CABO NORTE

Notas y simbología


ÁREAS DE CONSTRUCCIÓN VILLA TIPO A	
PLANTA BAJA	105.82 m ²
PLANTA ALTA	77.84 m ²
PISCINA	7.15 m ²
TOTAL	190.81 m ²

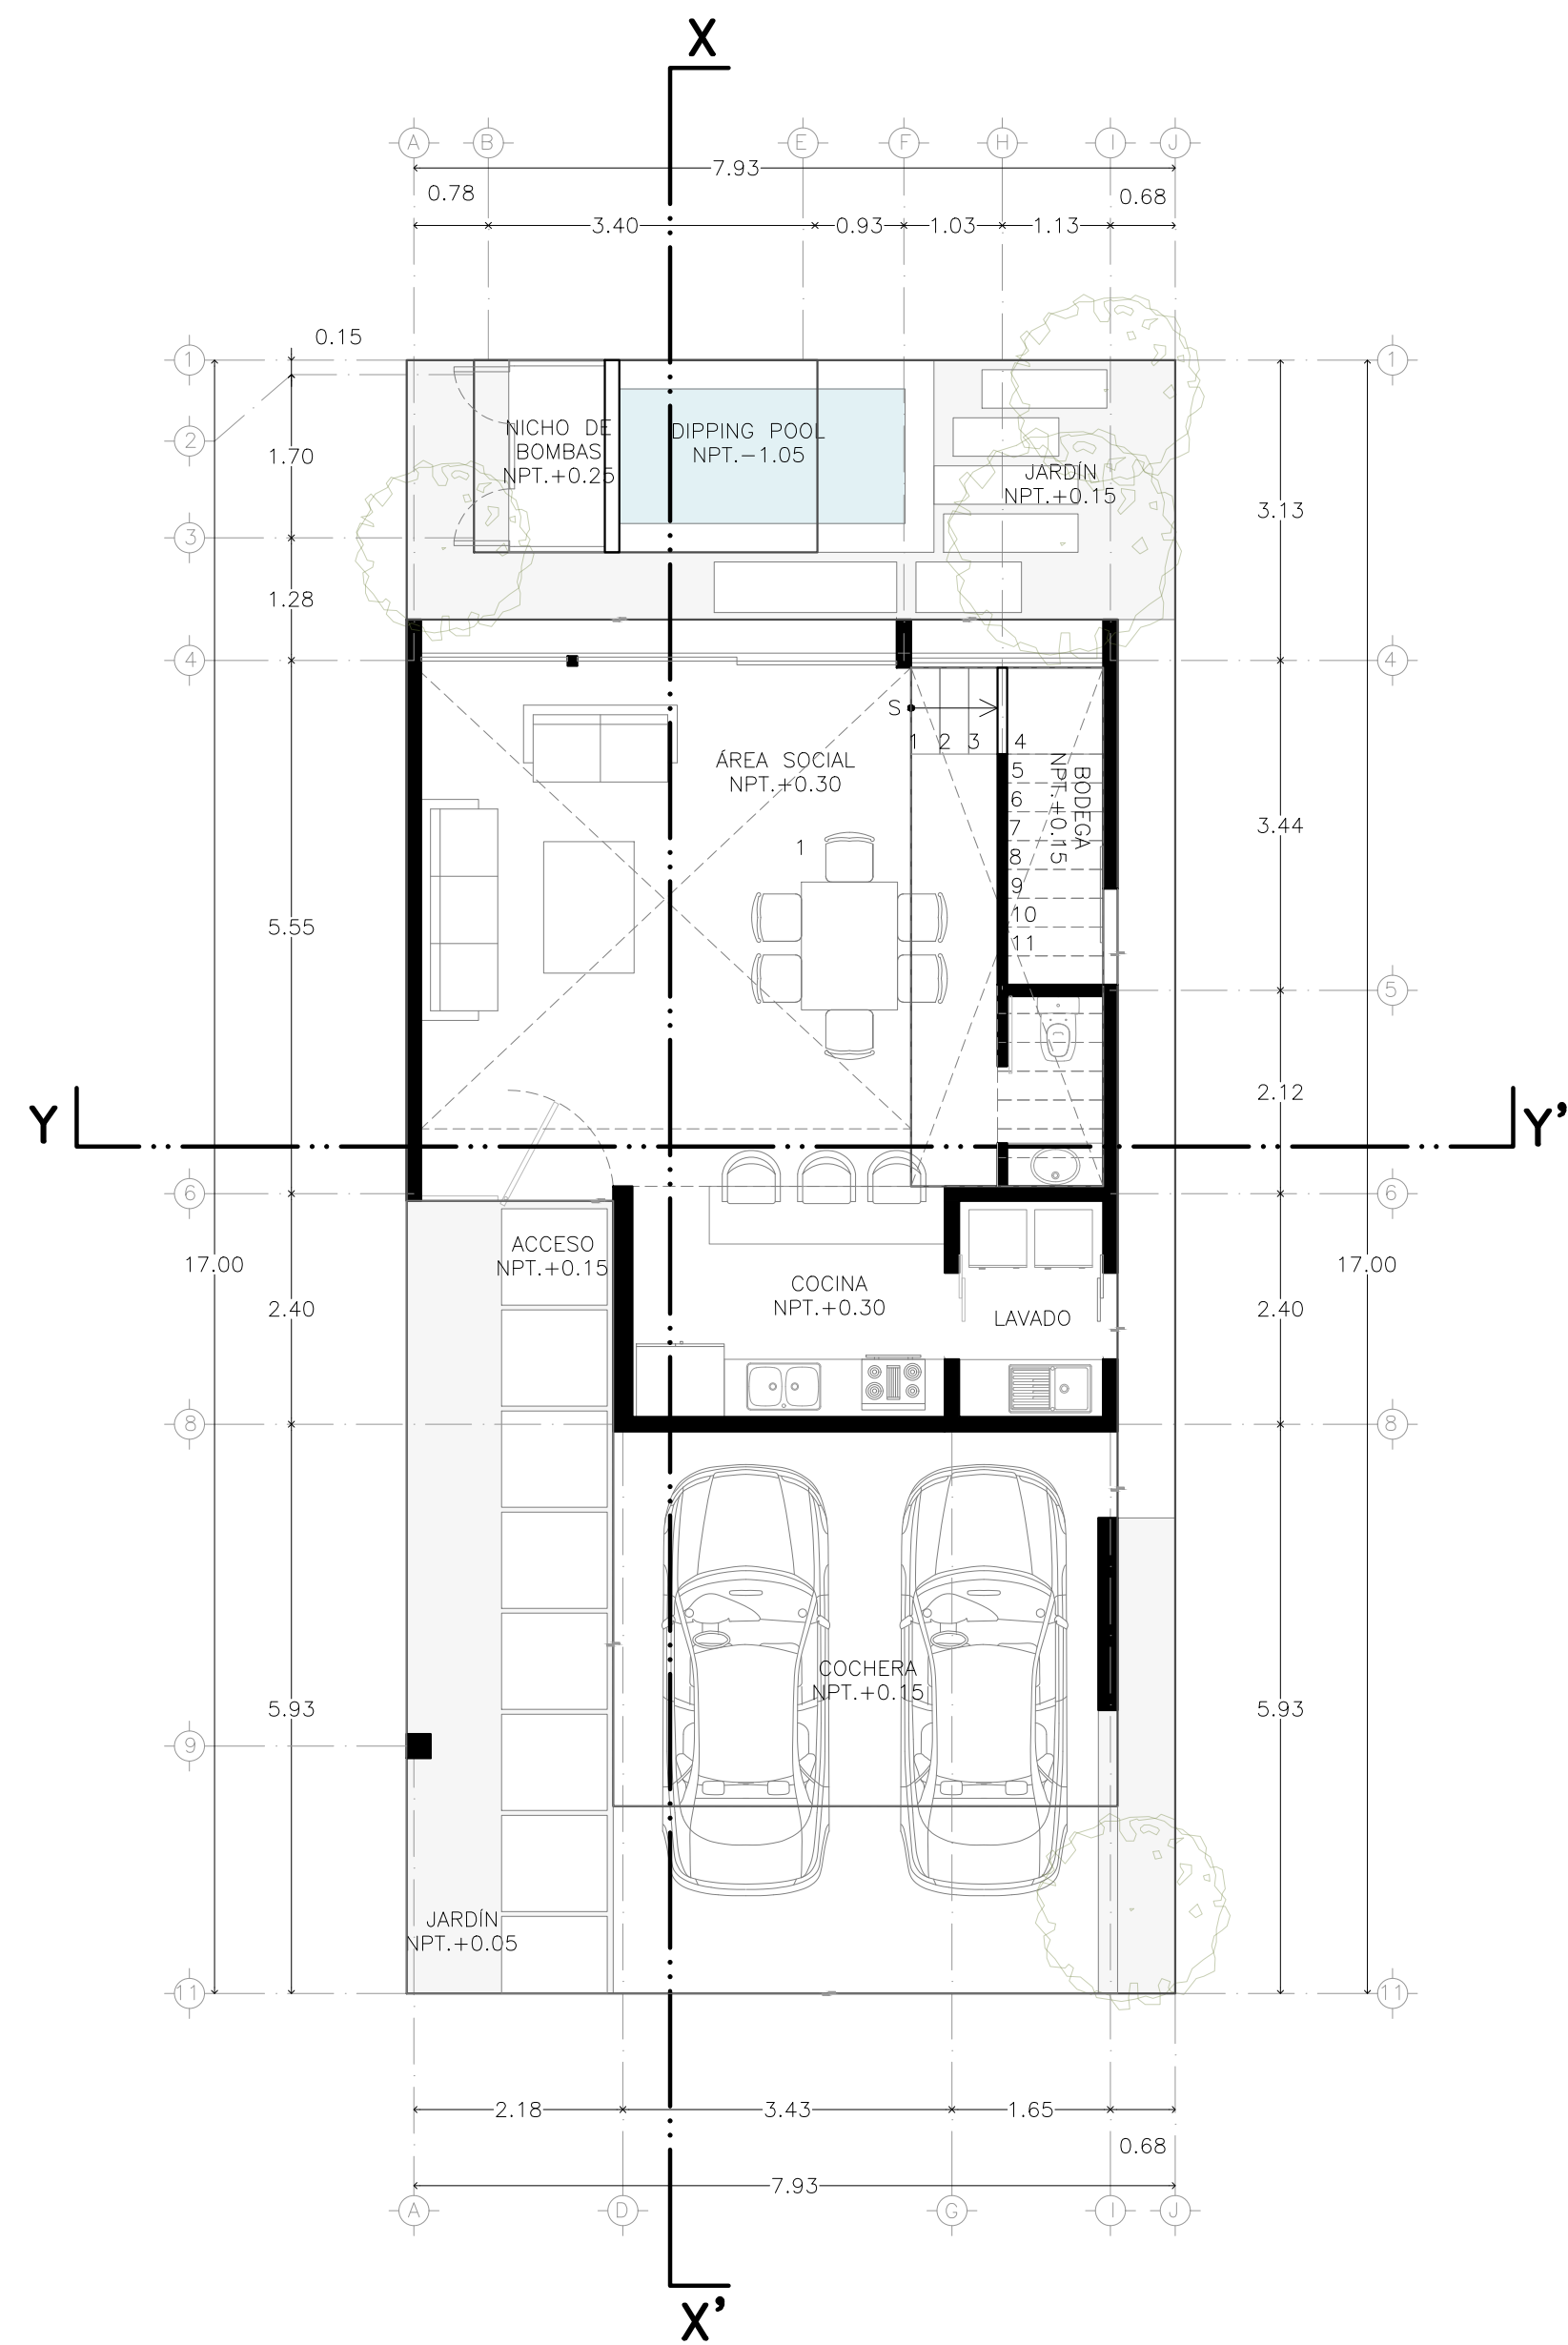

① PLANTA BAJA
ESCALA 1:75 ACOTACIÓN:M

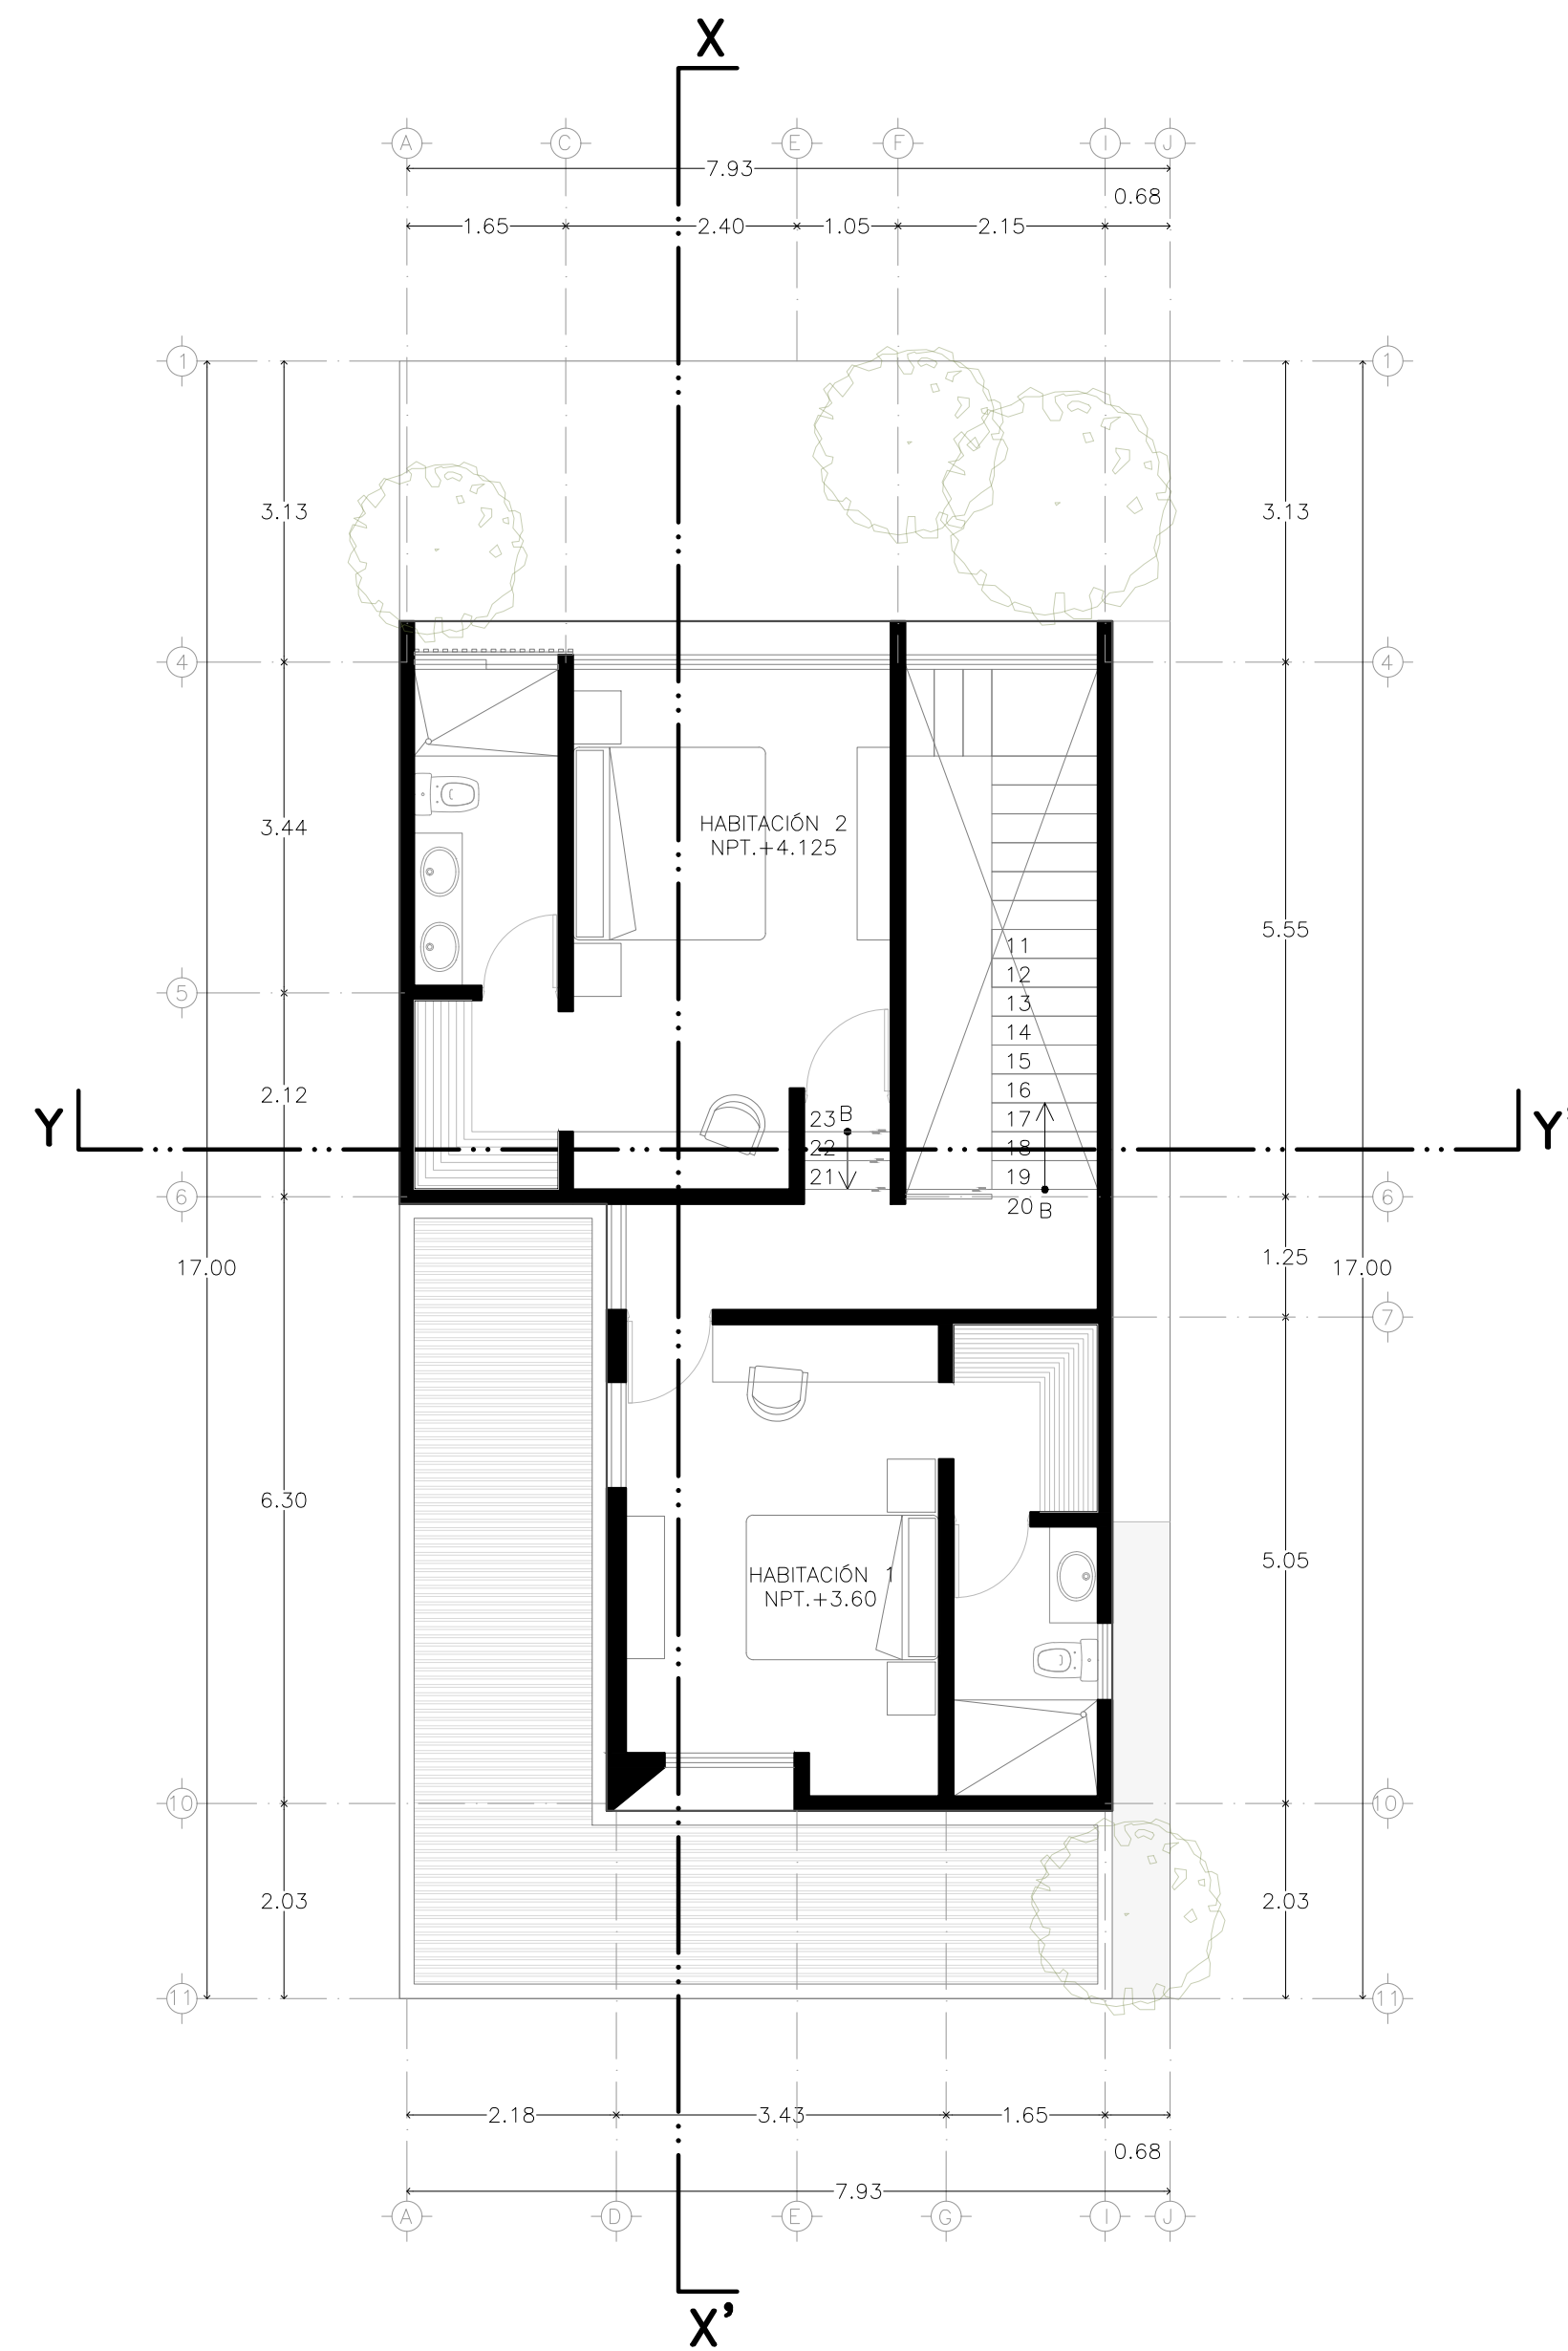

② PLANTA ALTA
ESCALA 1:75 ACOTACIÓN:M

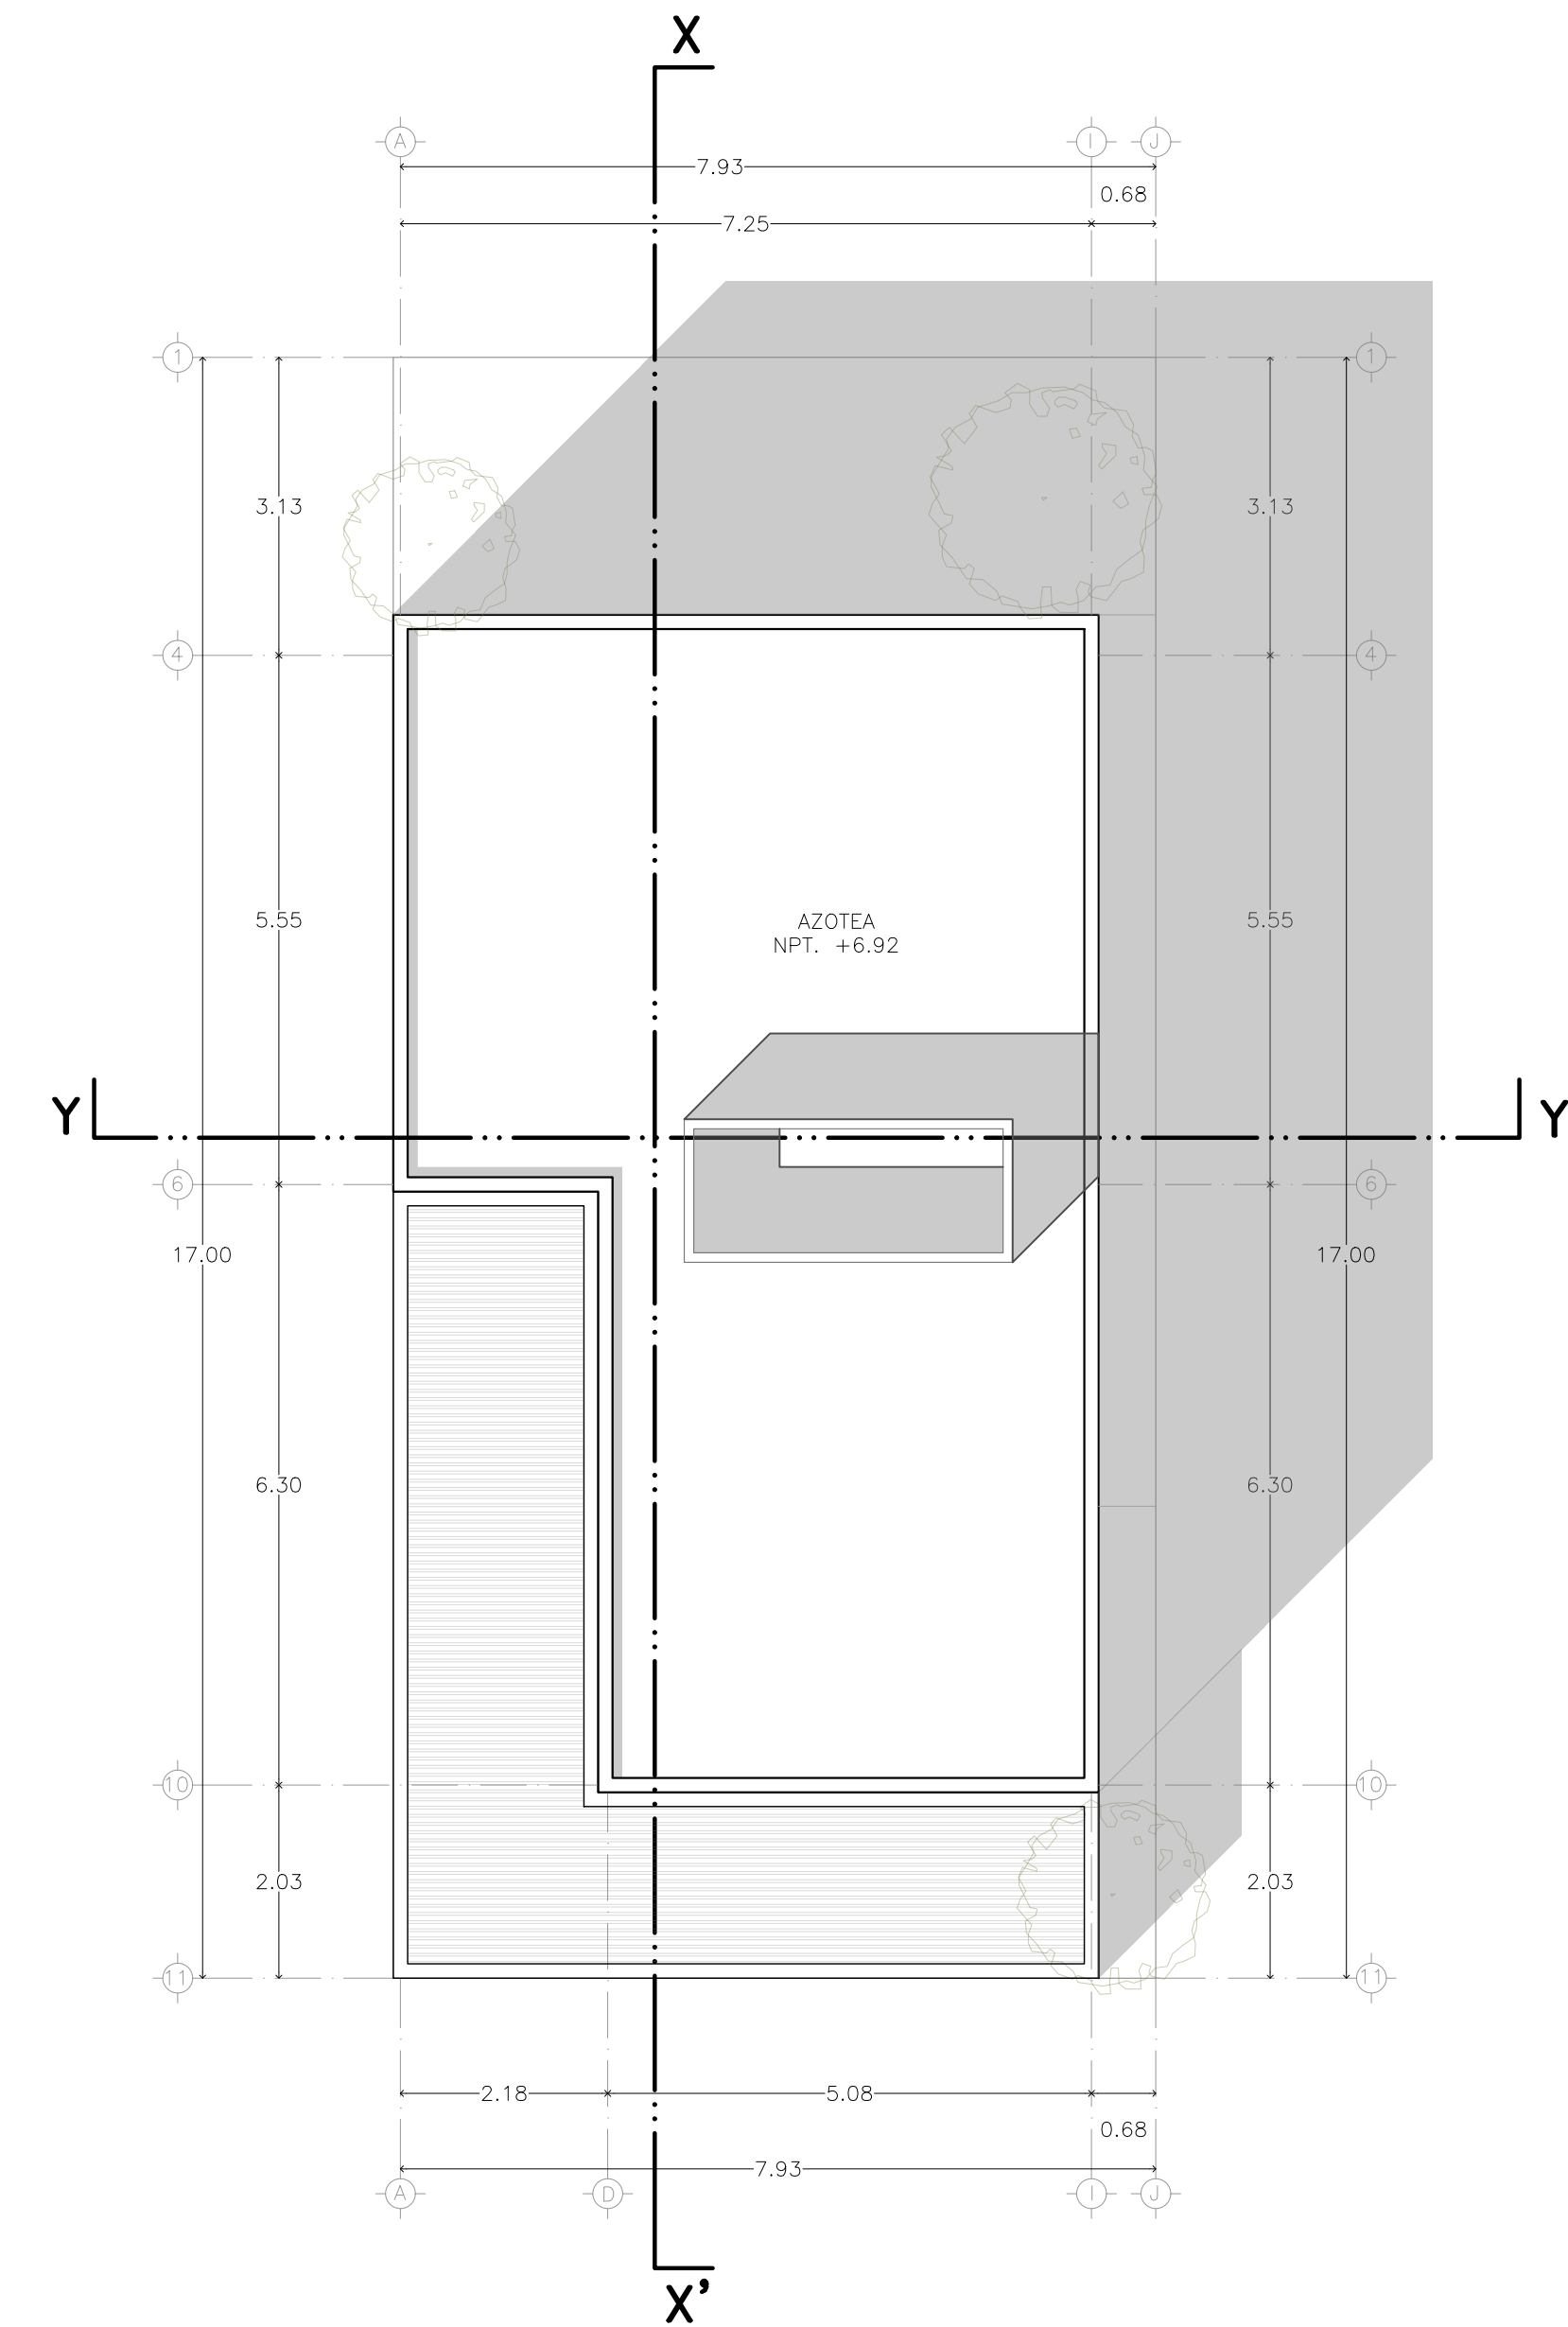

③ PLANTA DE CONJUNTO
ESCALA 1:75 ACOTACIÓN:M

Diseño

Arq. Luis Enrique Macedo Ramírez
Arq. Pablo Ramírez de Aguilar Cervera

Arq. Benjamín Peniche Calafell
Arq. Jorge Eduardo Duarte Torre

El contenido de este material se encuentra protegido conforme a lo dispuesto en el art. 13 fracc. VIII de la ley Federal del Derecho de autor. GAR Inmobiliaria se reserva de conformidad con lo dispuesto en los artículos 18, 19 y 20 de la Ley Federal del Derecho de Autor, la propiedad intelectual, artística o derecho moral sobre la obra.

Tomar dimensiones y mediciones directas a la escala de este plano, en riesgo único del contratista, éstas deberán verificarse en los planos arquitectónicos, y en su caso, en los planos de trazo y en las condiciones propias del sitio de la obra. La calidad de los materiales y las especificaciones contenidas en este plano, así como su procedimiento constructivo, son responsabilidad del subcontratista especializado para realizar los trabajos correspondientes a su contrato.

Clave

ARQ-VA-01

Plano

PLANTAS ARQUITECTÓNICAS
VILLA TIPO A

Fecha

febrero 24

Escala

INDICADAS

Acotación

METROS