


Croquis de localización

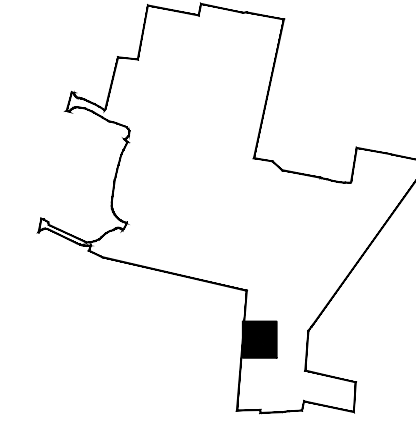


Proyecto **ROSELLO 35 VILLAS**

Propietario **GAR INMOBILIARIA**


Ubicación **CABO NORTE**

Notas y simbología


ÁREAS DE CONSTRUCCIÓN VILLA TIPO C	
PLANTA BAJA	117.58 m ²
PLANTA ALTA	100.58 m ²
PLANTA NIVEL 1	52.30 m ²
PISCINA	13.60 m ²
TOTAL	284.06 m ²

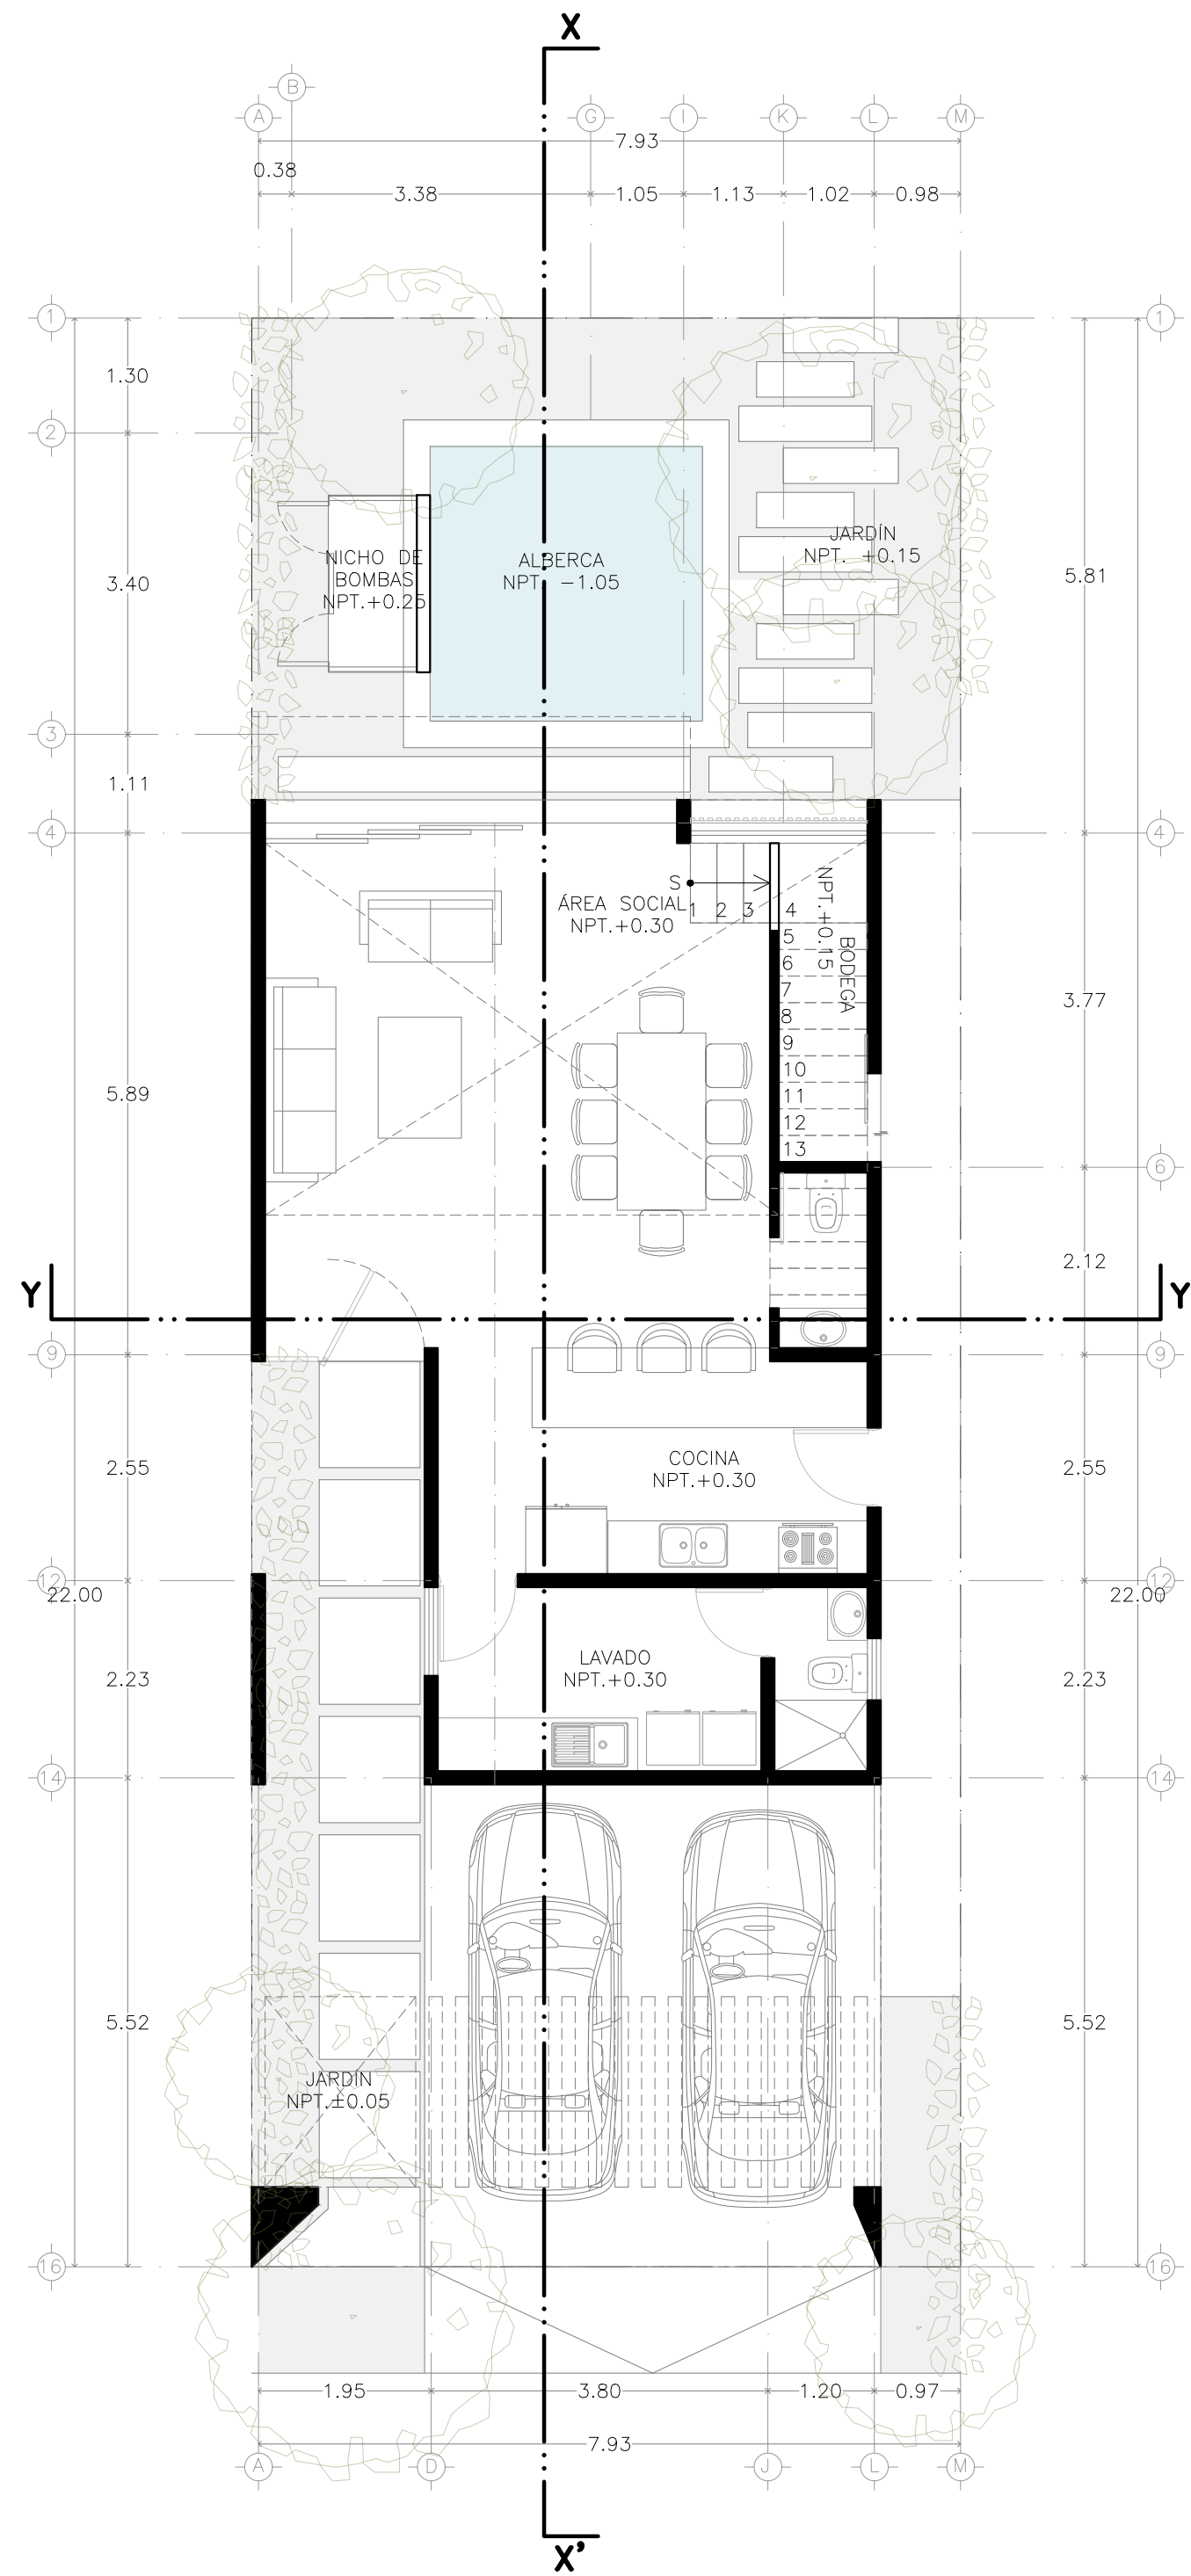


① PLANTA BAJA
ESCALA 1:75 ACOTACIÓN:M

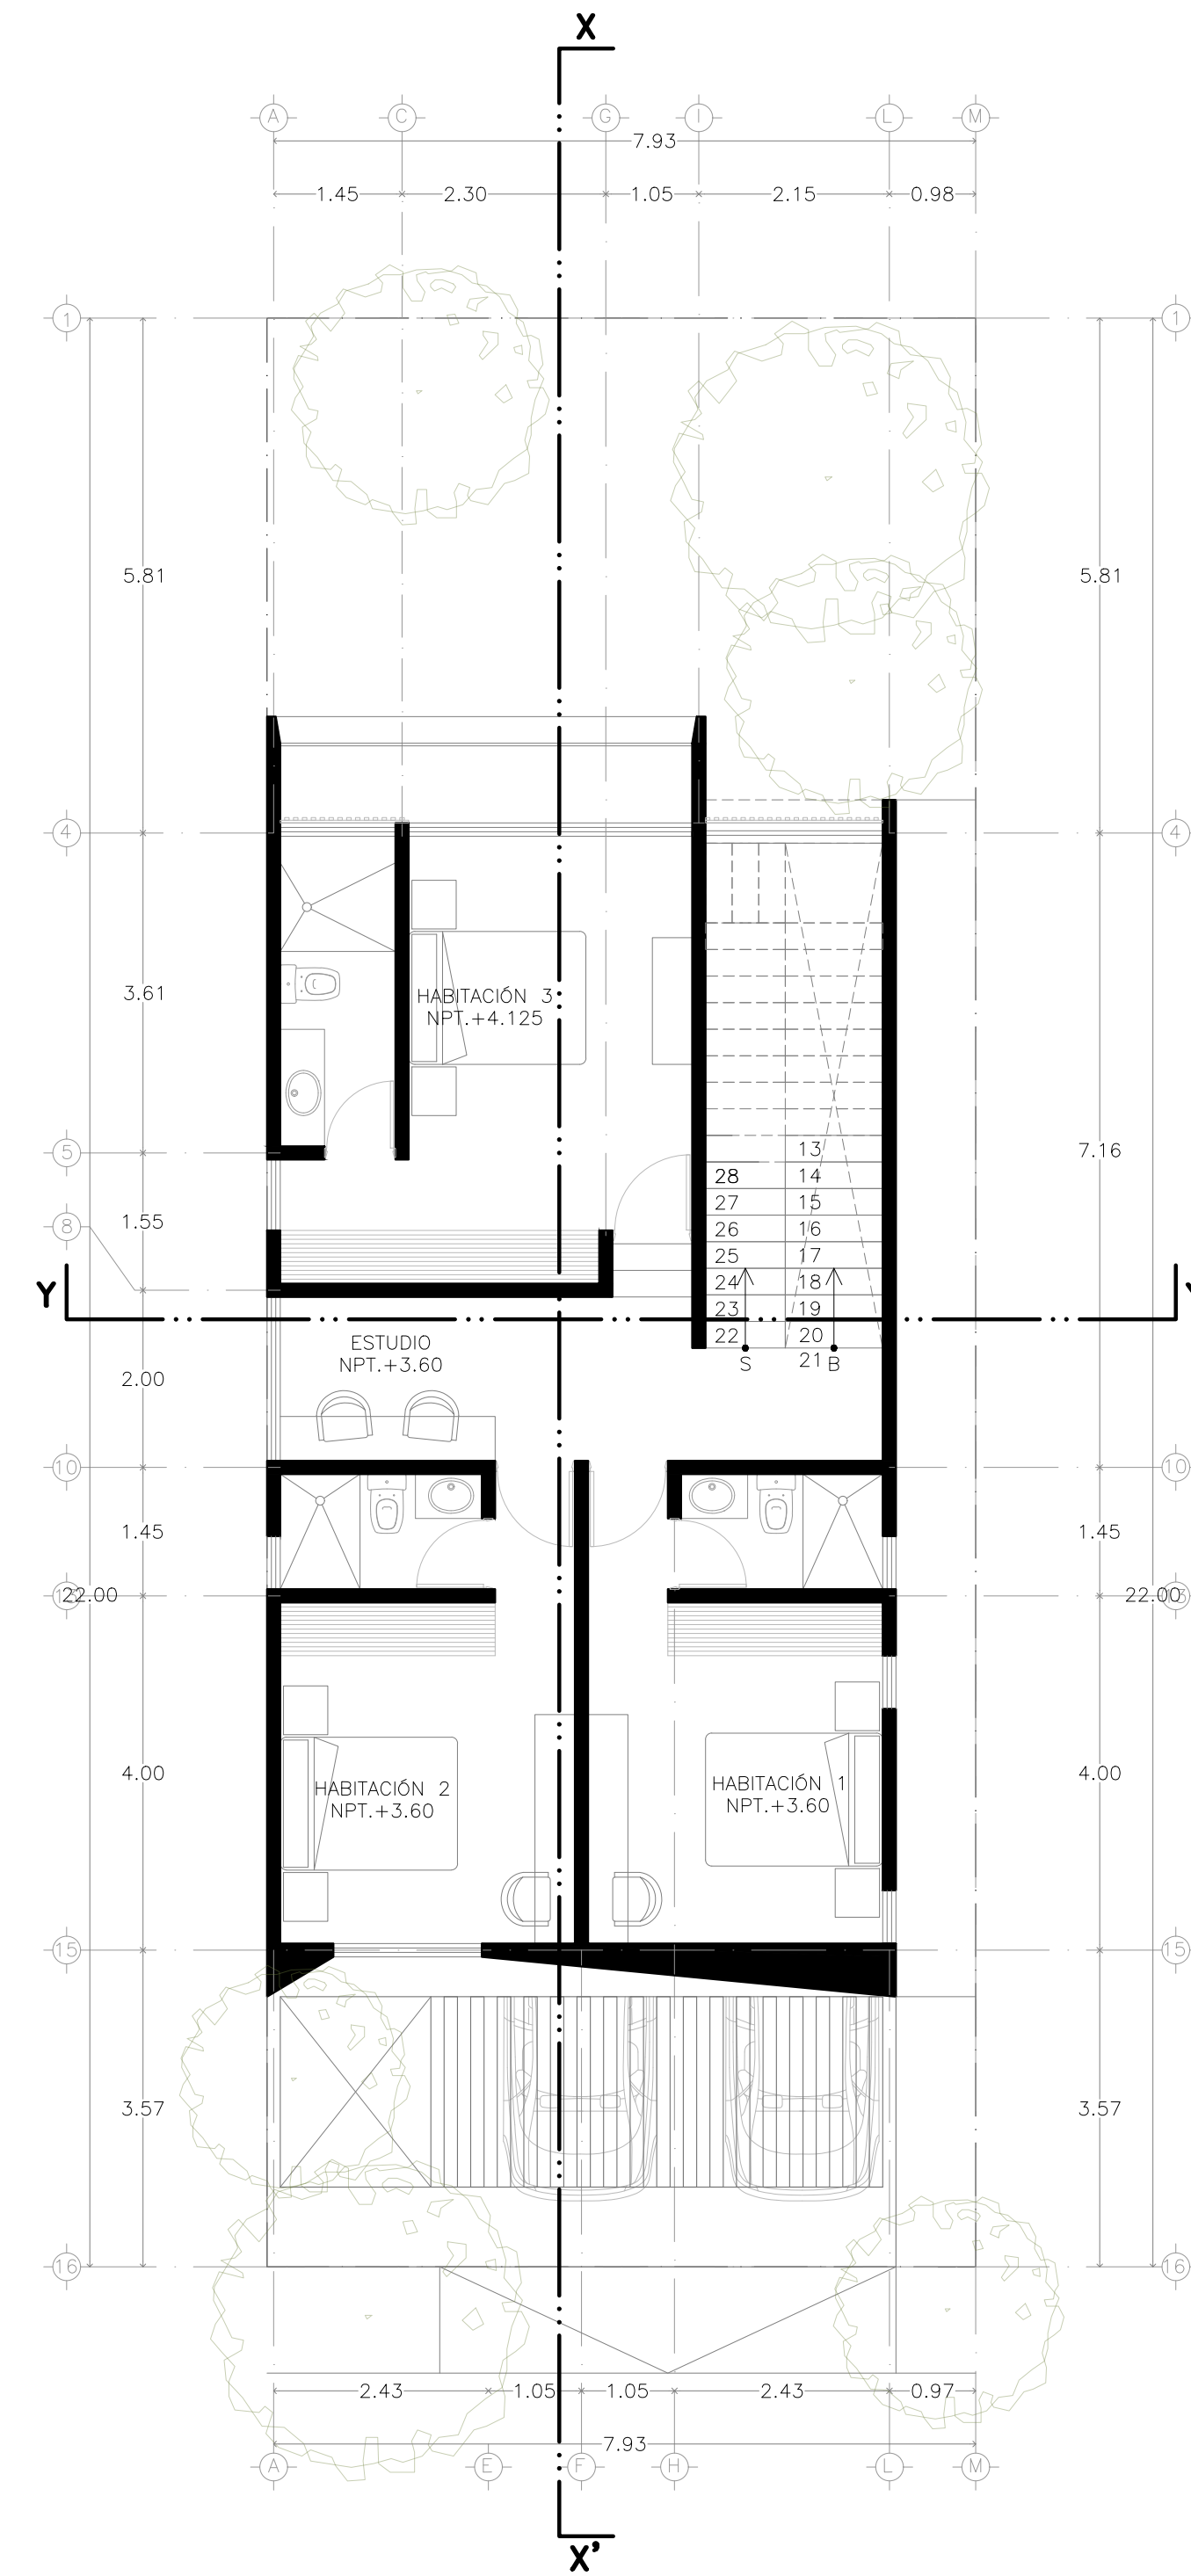

② PLANTA ALTA
ESCALA 1:75 ACOTACIÓN:M

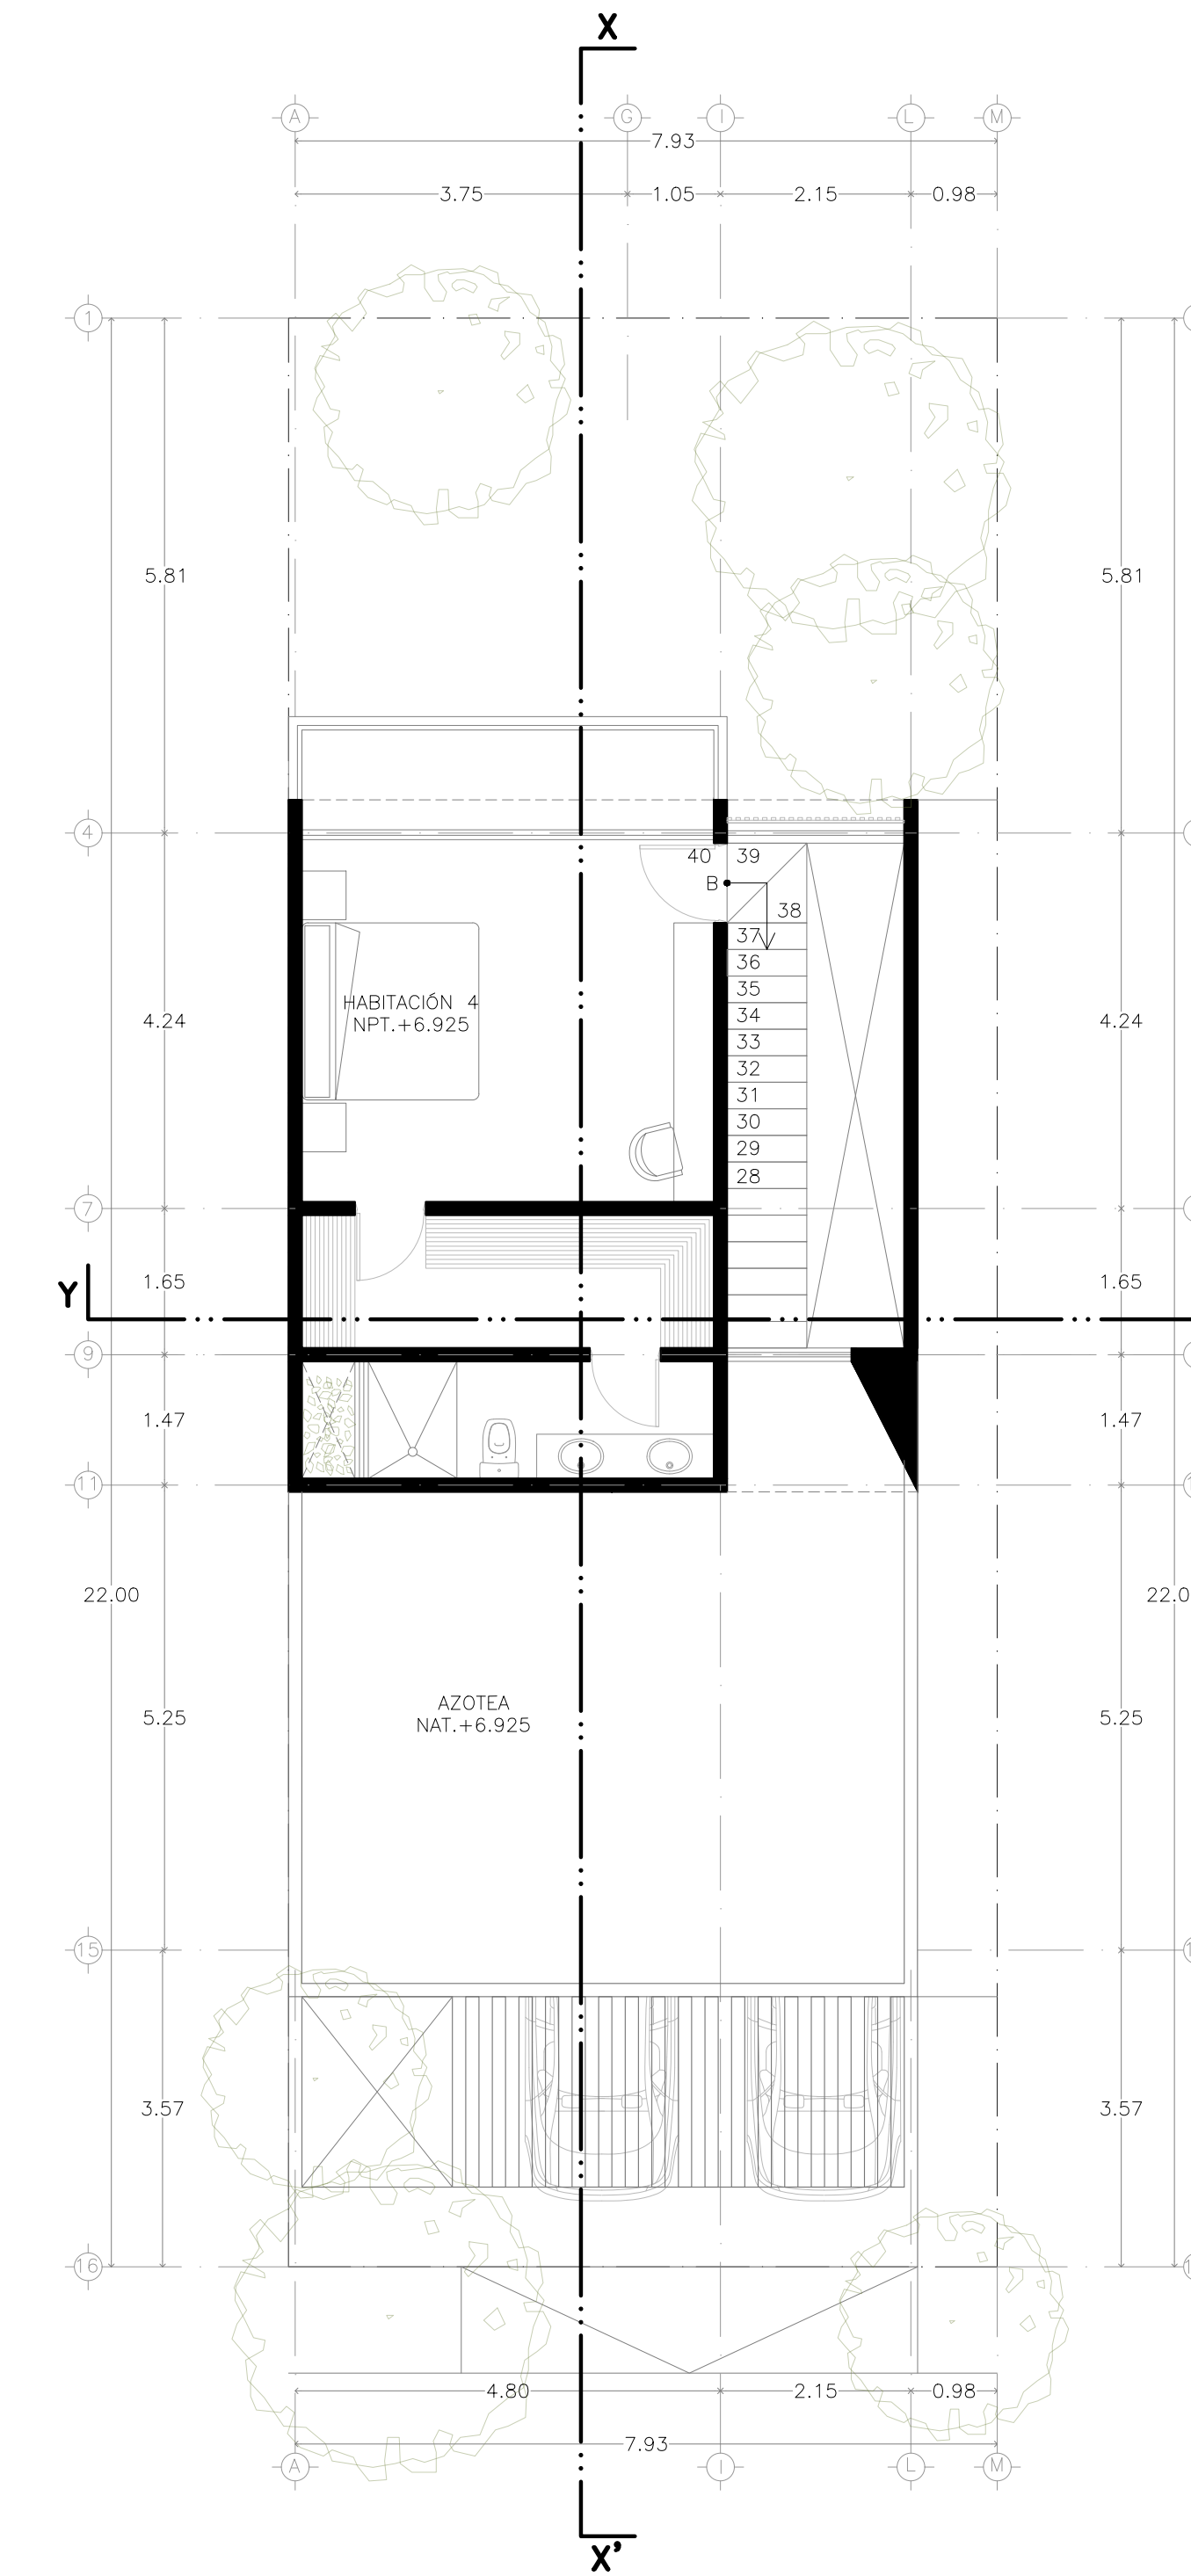

③ PLANTA DE NIVEL 1
ESCALA 1:75 ACOTACIÓN:M

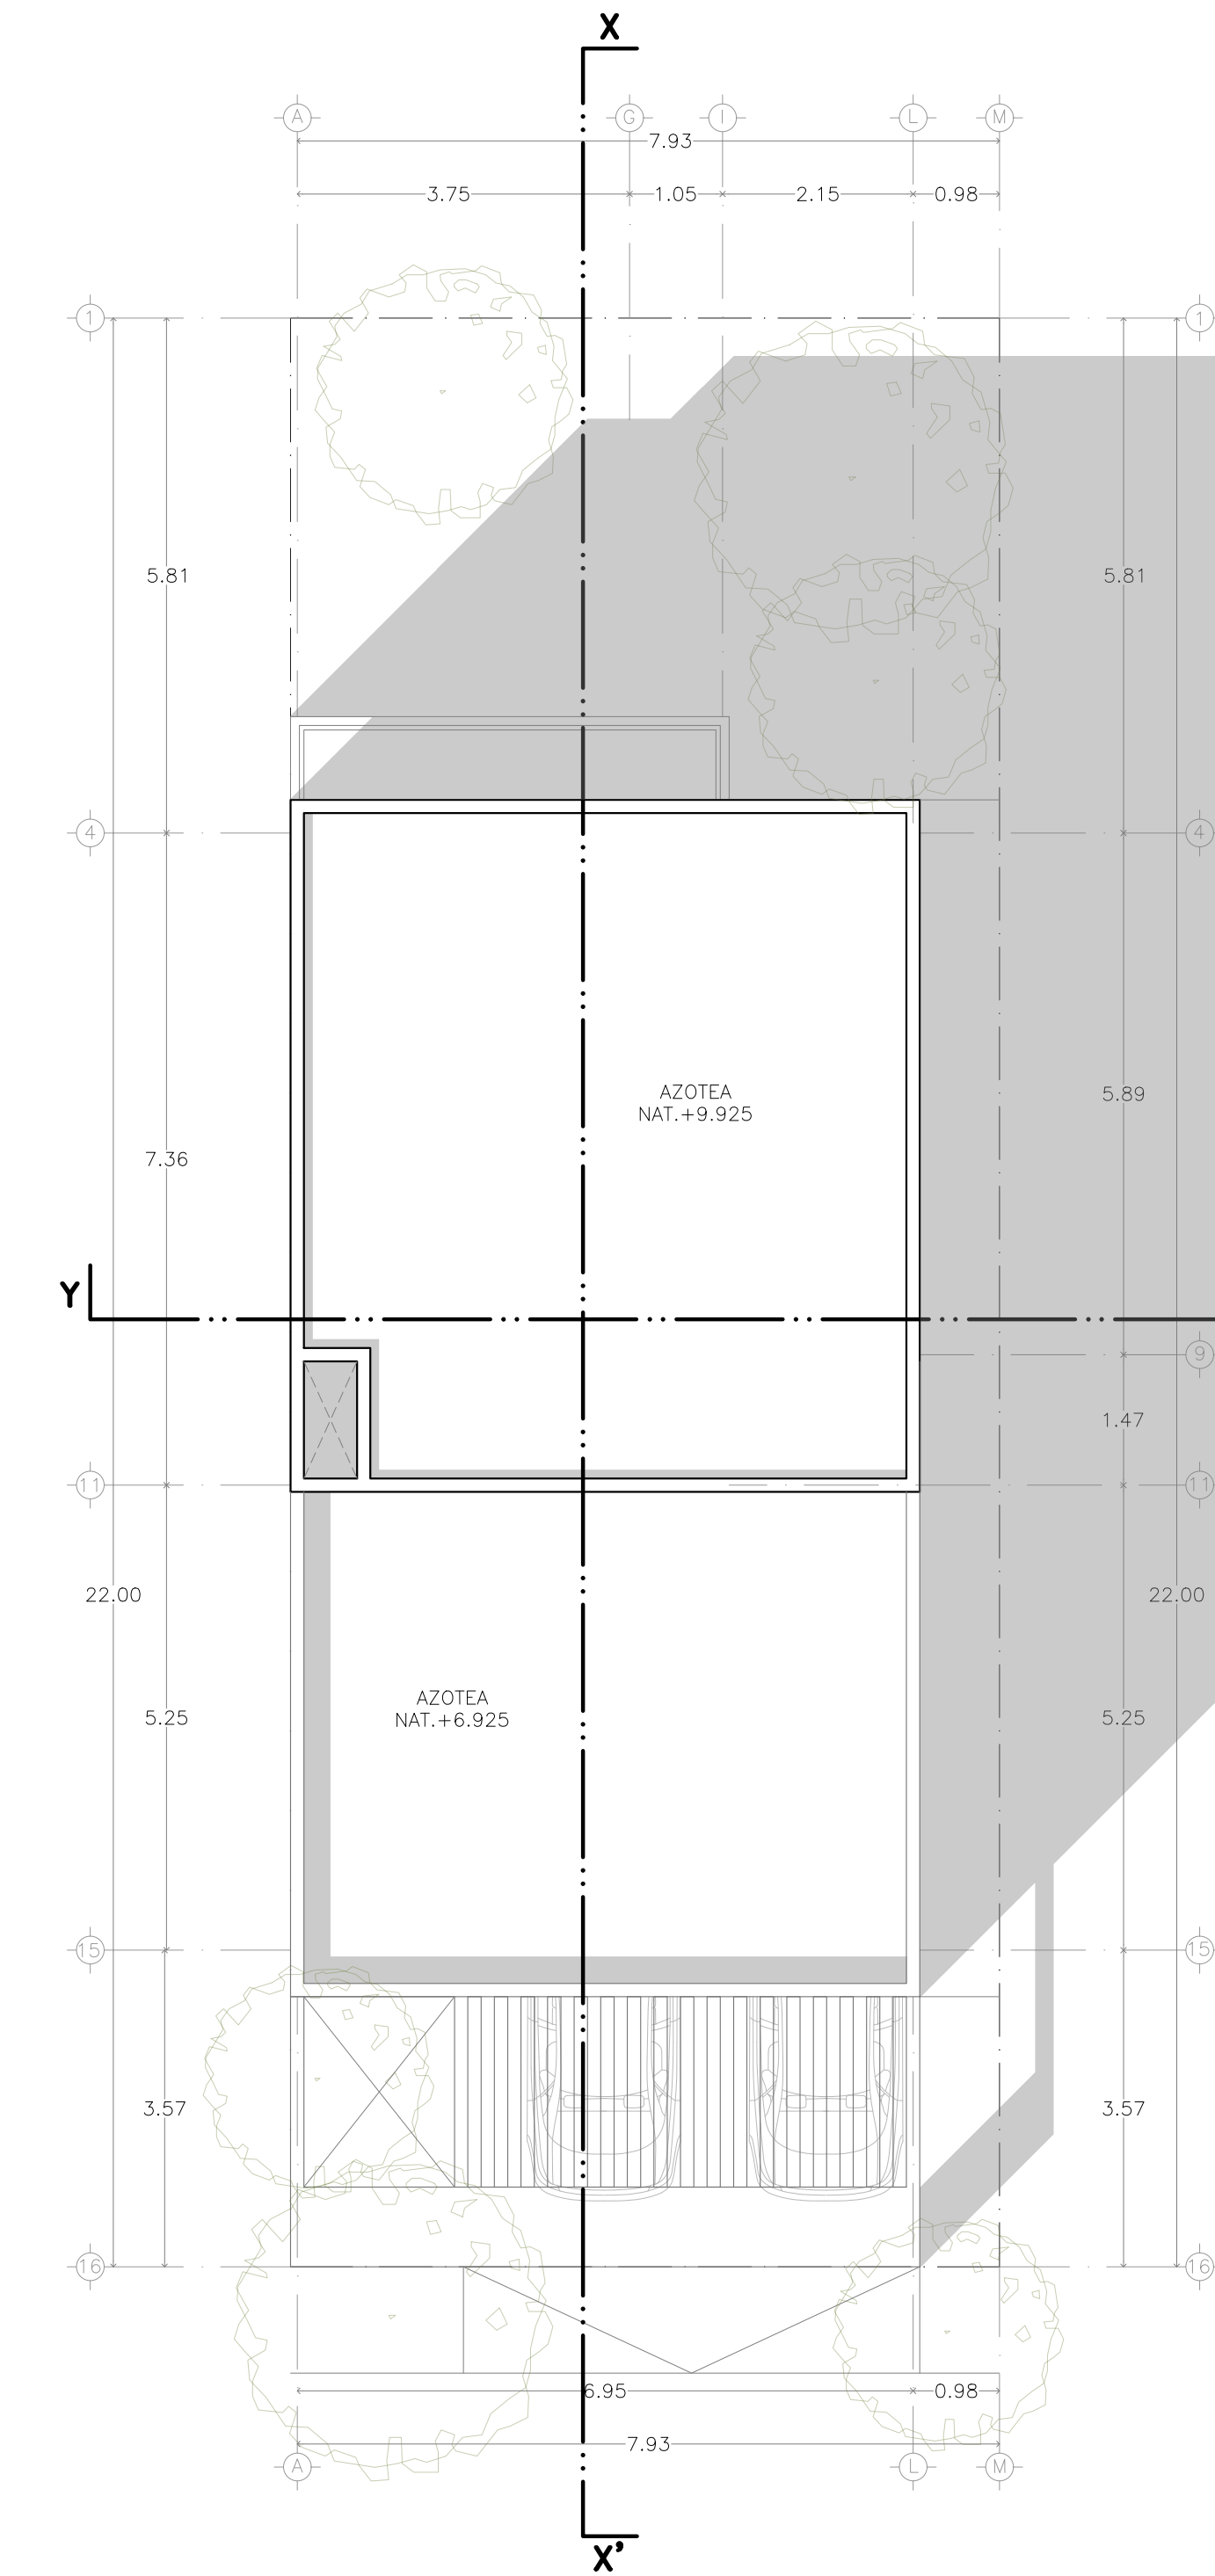

④ PLANTA DE CONJUNTO
ESCALA 1:75 ACOTACIÓN:M

Diseño

Arq. Luis Enrique Macedo Ramírez
Arq. Pablo Ramírez de Aguilar Cervera
Arq. Benjamín Peniche Calafell
Arq. Jorge Eduardo Duarte Torre

El contenido de este material se encuentra protegido conforme a lo dispuesto en el art. 15 Truco VIII de la Ley Federal del Derecho de Autor. GAR Inmobiliaria se reserva de conformidad con lo dispuesto en los artículos 18, 19 y 20 de la Ley Federal del Derecho de Autor, la propiedad intelectual, artística o derecho moral sobre la obra.

Tomar dimensiones y mediciones directas a la escala de este plano, en riesgo único del contratista, éstas deberán verificarse en los planos arquitectónicos, y en su caso, en los planos de trazo y en las condiciones propias del sitio de la obra. La calidad de los materiales y las especificaciones contenidas en este plano, así como su procedimiento constructivo, son responsabilidad del subcontratista especializado para realizar los trabajos correspondientes a su contrato.

Clave

ARQ-VC-01

Plano **PLANTAS ARQUITECTÓNICAS
VILLA TIPO C**

Fecha **febrero 24** Escala **INDICADAS** Acotación **METROS**