


UBICACIÓN EN PLANTA  
PLANTA BAJA

A-C-112  
**PLANTA LOCAL COMERCIAL 06**  
ESCALA 1:100

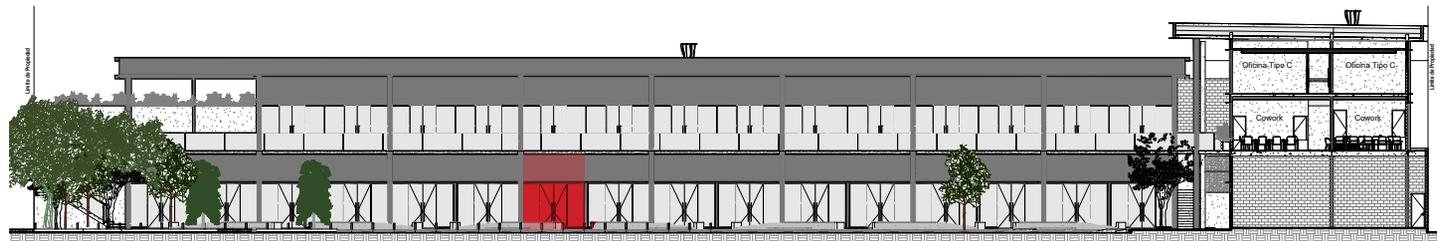

UBICACIÓN EN ALZADO  
FACHADA PRINCIPAL

# LOCAL COMERCIAL 06

60.64 M2

- EL LOCAL SE ENTREGA EN OBRA GRIS CON CANALIZACIONES A PUNTA DE LOCAL

\*LAS MEDIDAS FINALES PUEDEN VARIAR UN +/- 5% CON RESPECTO A LAS MEDIDAS DE ESTE PLANO.