



PLANTA LOCAL COMERCIAL 18
ESCALA 1:150

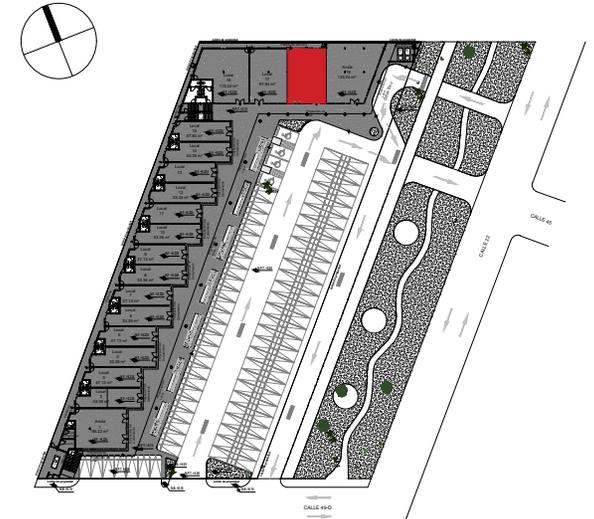

UBICACIÓN EN PLANTA
PLANTA BAJA

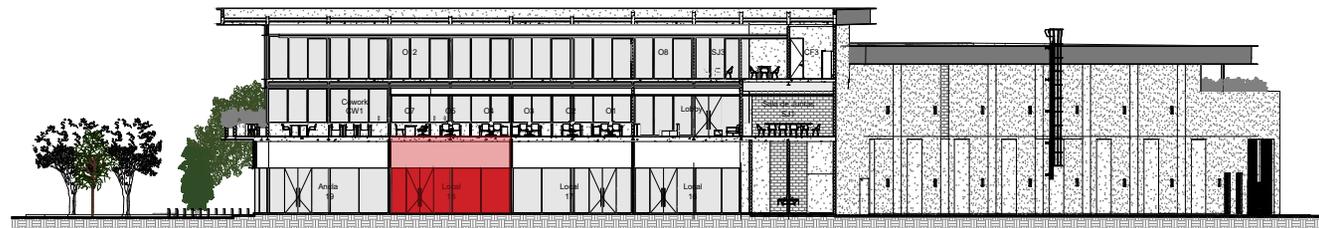

UBICACIÓN EN ALZADO
FACHADA PRINCIPAL

LOCAL COMERCIAL 18

95.98 M2

- EL LOCAL SE ENTREGA EN OBRA GRIS CON CANALIZACIONES A PUNTA DE LOCAL

*LAS MEDIDAS FINALES PUEDEN VARIAR UN +/- 5% CON RESPECTO A LAS MEDIDAS DE ESTE PLANO.