



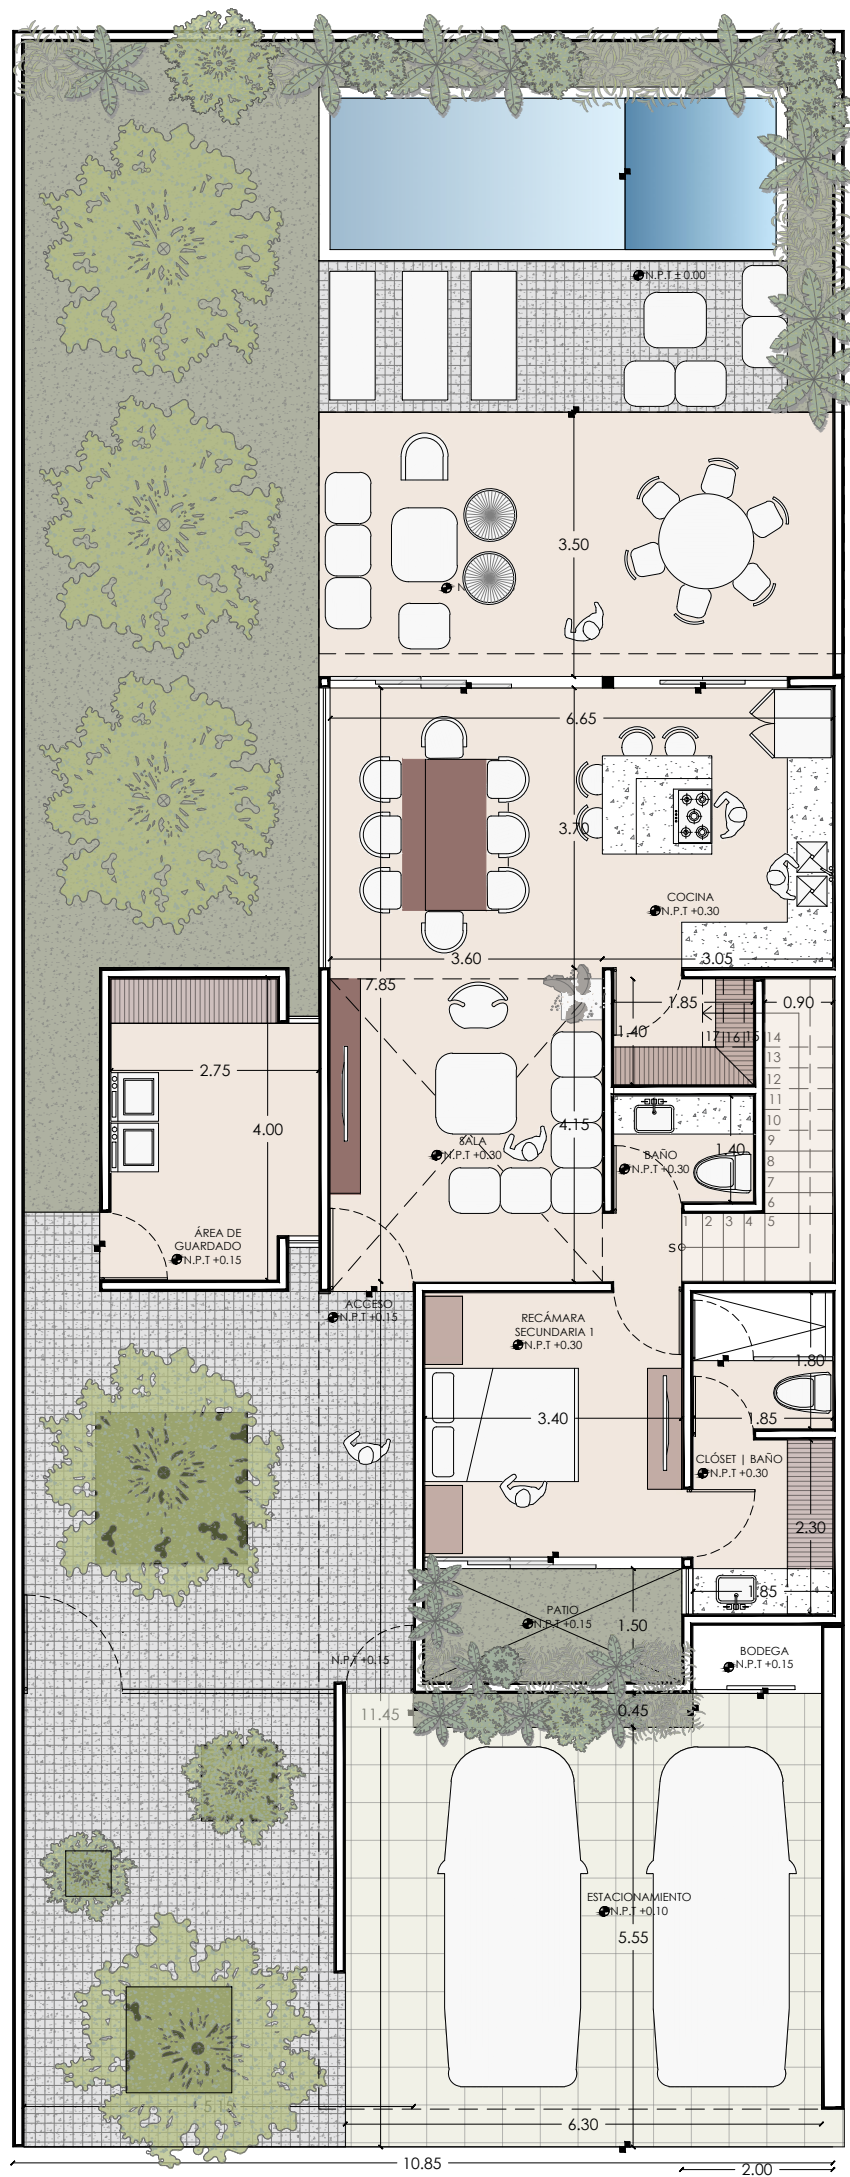

PLANTA BAJA

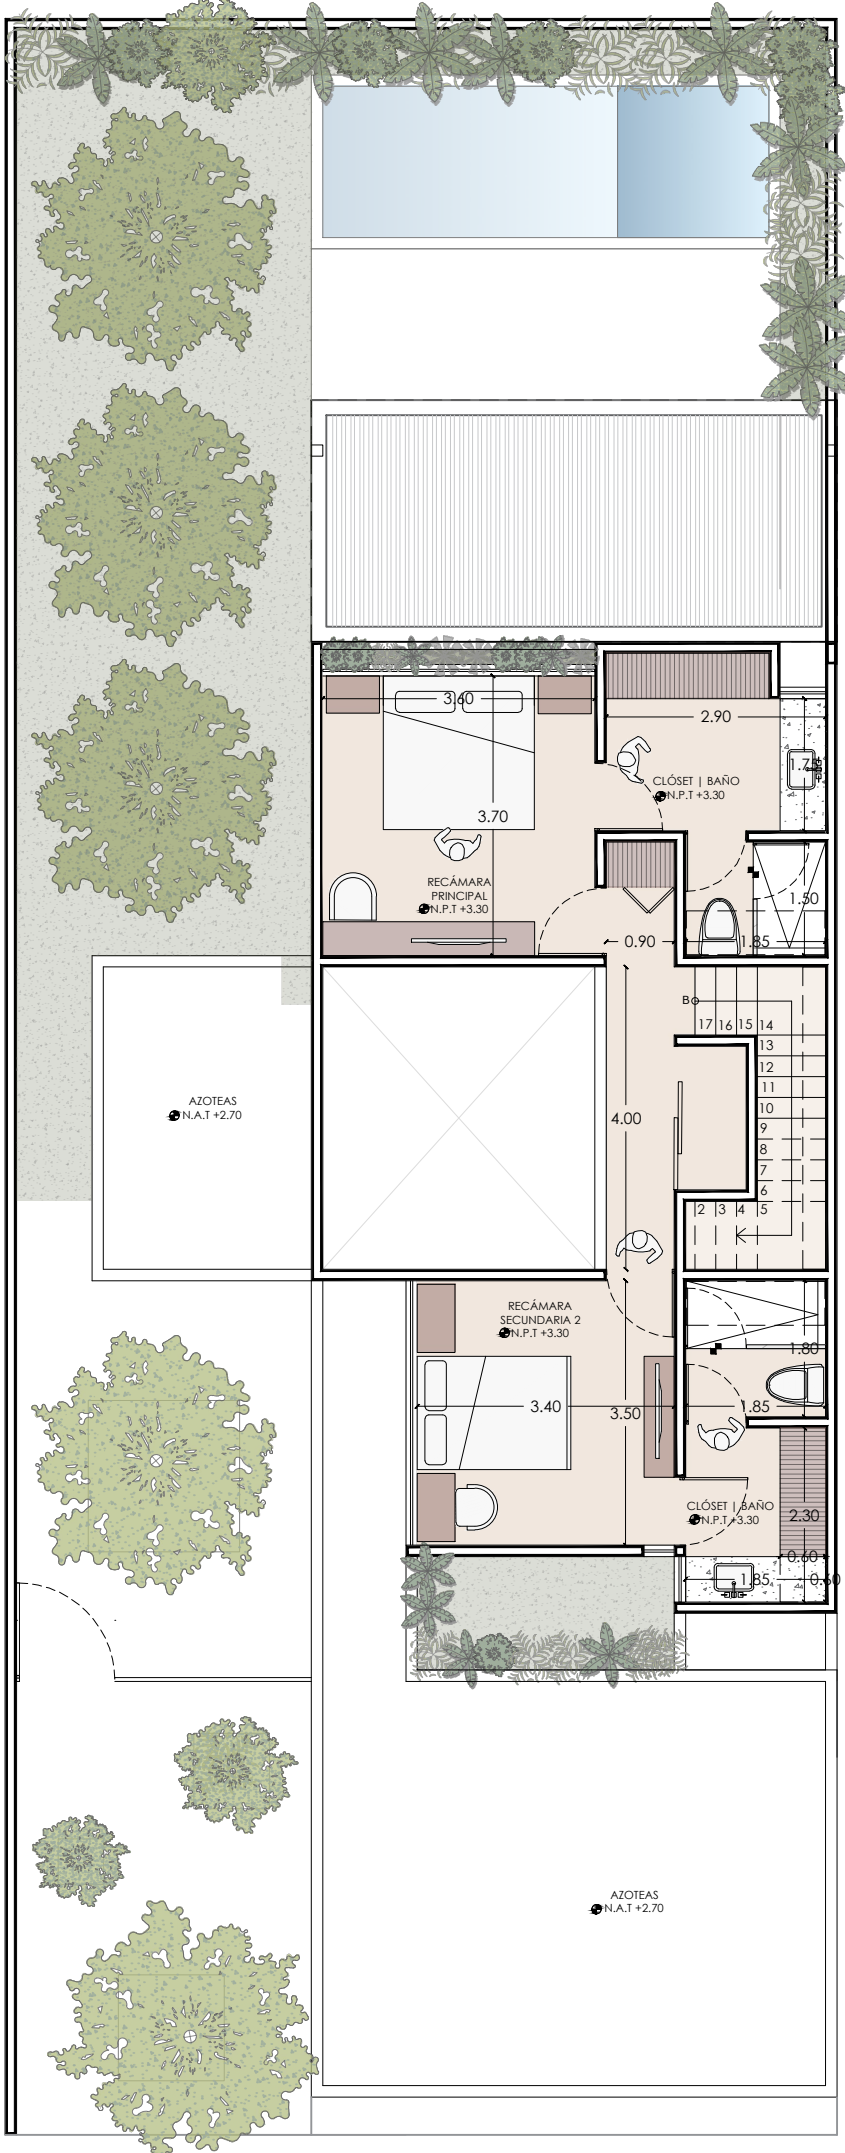

PLANTA ALTA



PLANTA AZOTEAS

NORTE

TÍTULO

proyecto
FULGORA—11M

PLANO
PLANTAS ARQUITECTÓNICAS

ESCALA
1:100

OBSERVACIONES

Las cotas indicadas son en metros.
NPT: Nivel de Piso Terminado
NAT: Nivel Azotea Terminado

Nota: Los peraltes de vigas
espesores de
losa propuestos son un criterio y
deberán
ser calculados por especialistas

SIMBOLOGÍA

COLABORADORES

Br. Alejandrina Castillo
(999) 357 4595

ARQUITECTAS

Arq. Alejandrina Rivero
(999) 266 3436

Arq. Valentina Muñoz
(999) 121 0487
prima.arquitectura@gmail.com

PRIMA

ESTUDIO DE ARQUITECTURA



A R ' V M

ARQ-O1