
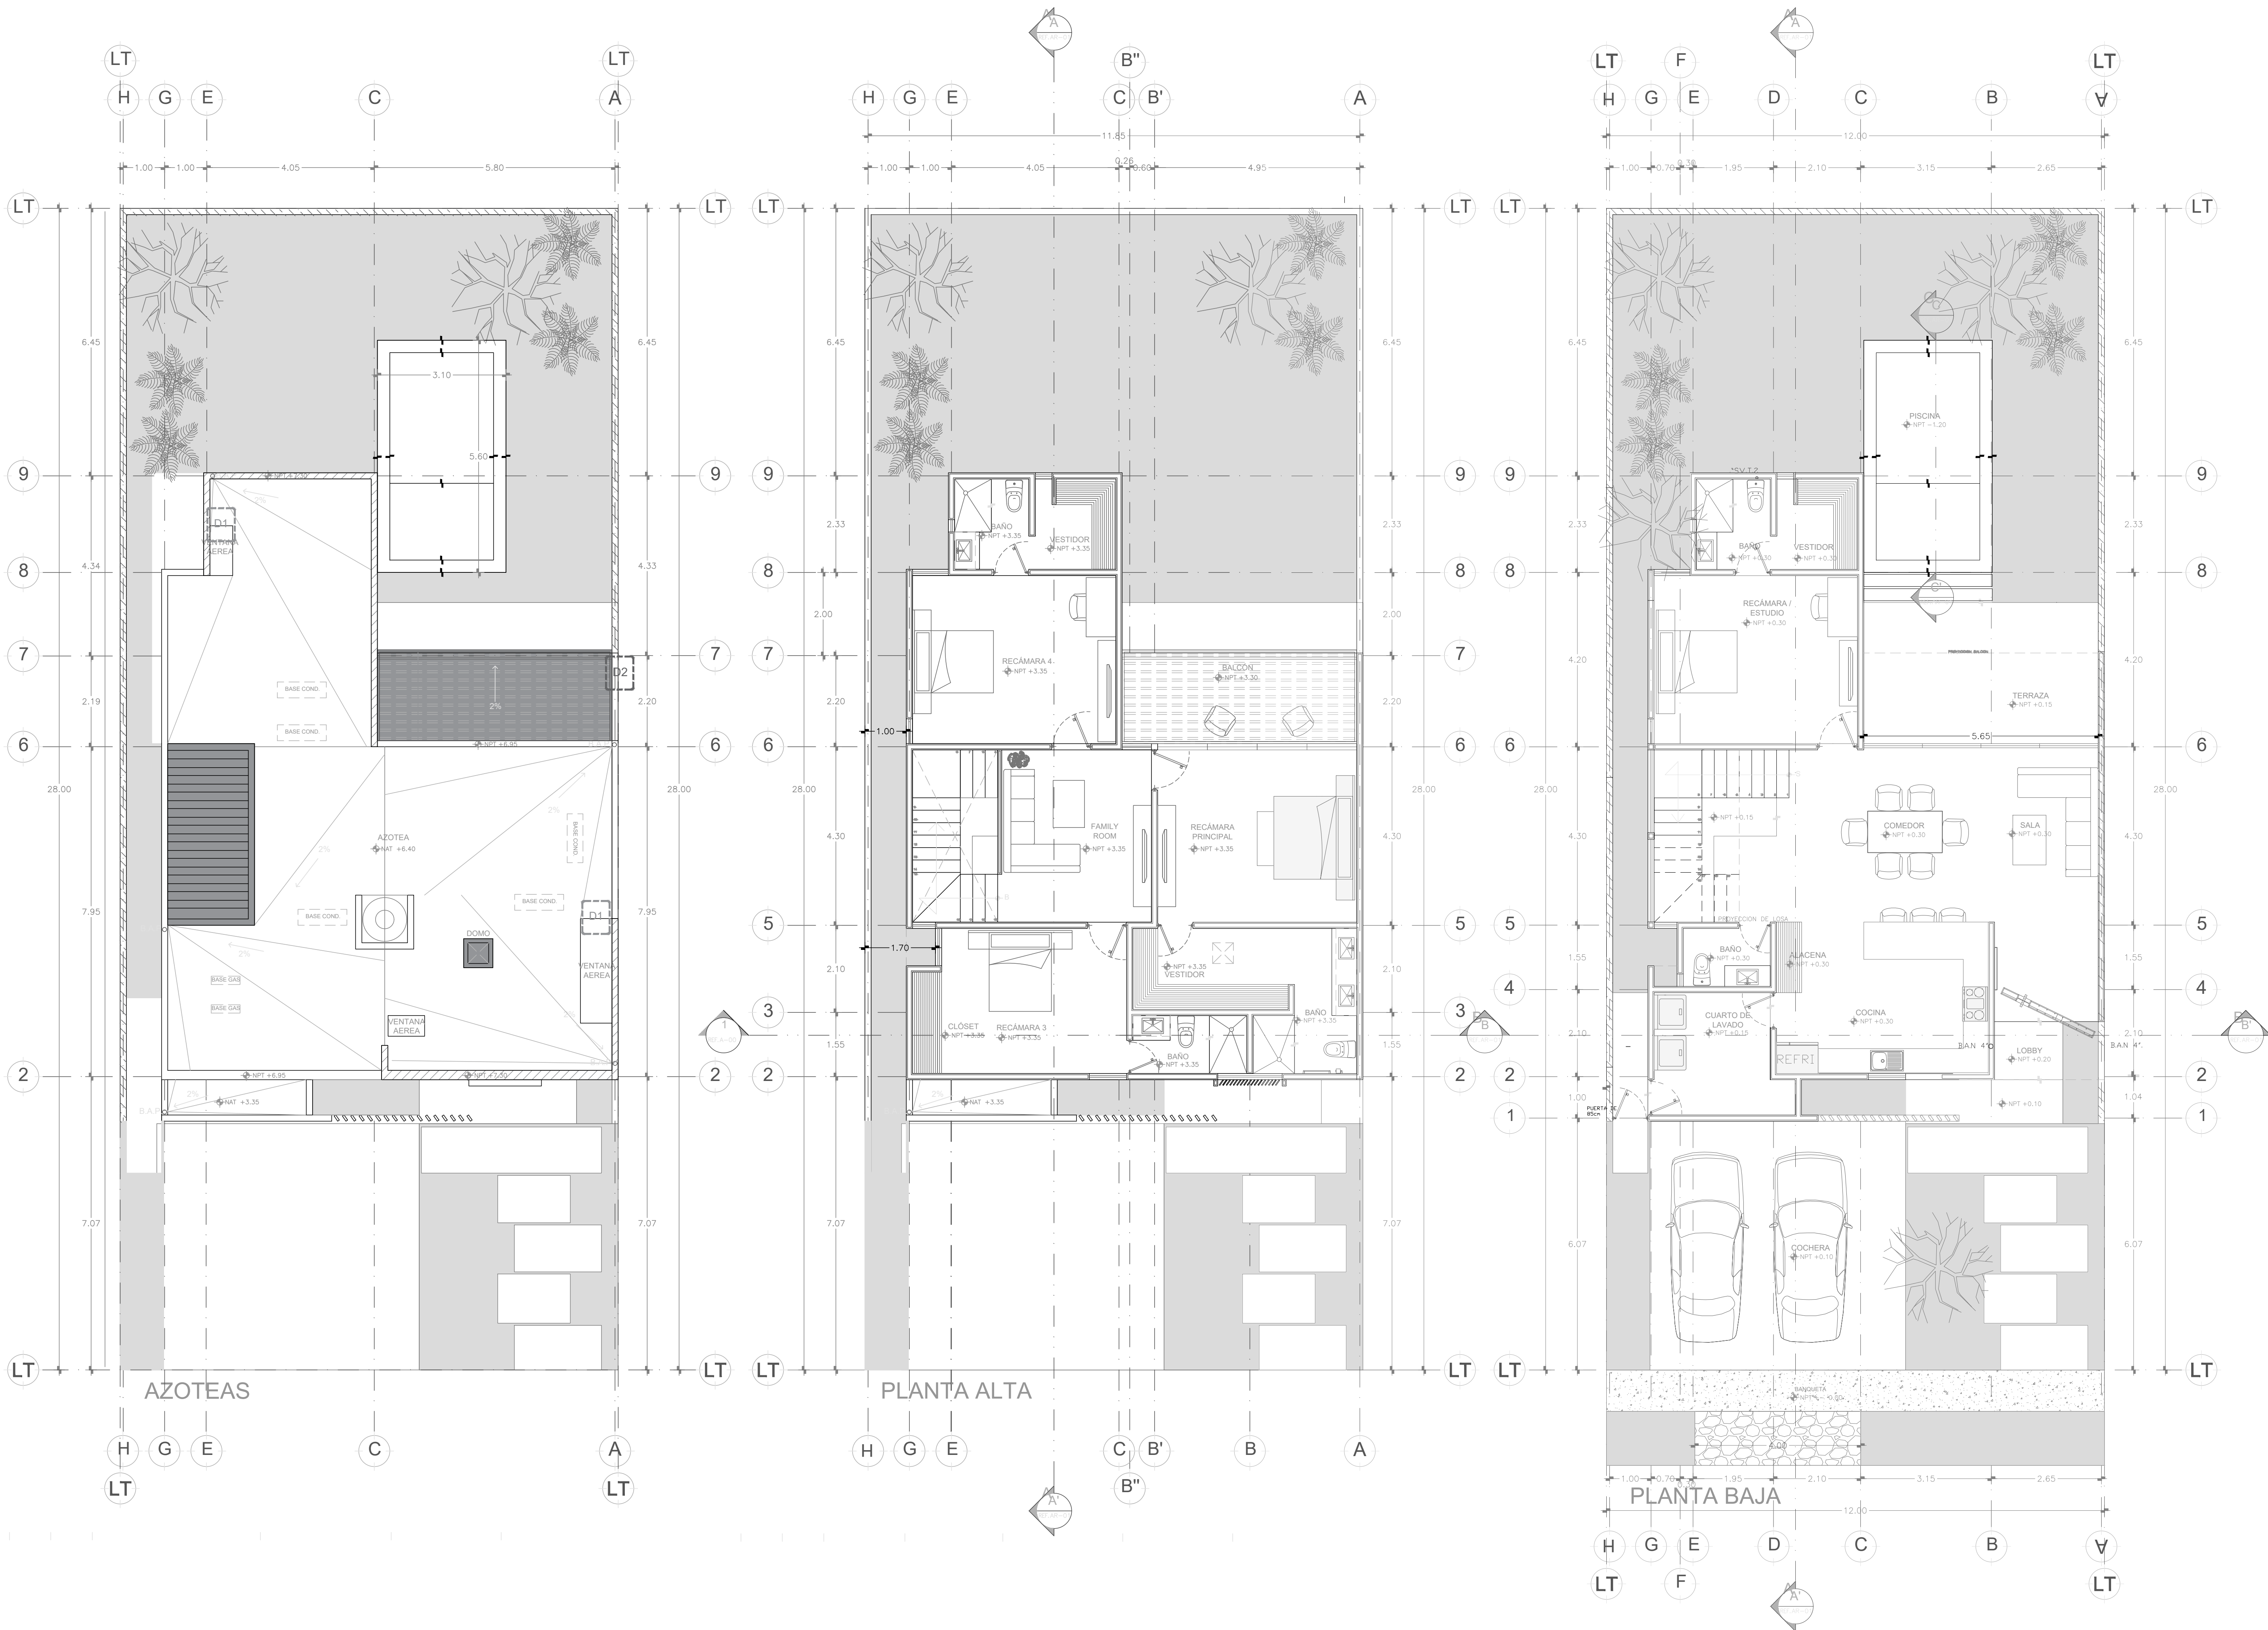


PROPIETARIO  
CLG BARRON

DISEÑADOR  
ARQ. DIEGO  
ARREDONDO GOMEZ

PROYECTO  
CASA HABITACION

PARQUE NATURA MERIDA  
YUCATAN : LOTE:193

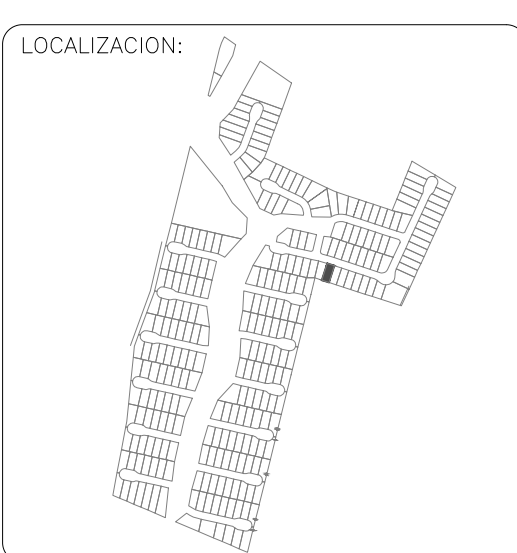

UBICACION  
PARQUE NATURA

| CUADRO DE AREAS                           |           |        |
|-------------------------------------------|-----------|--------|
| SUPERFICIE DE TERRENO                     | 336M2     | 100 %  |
| CONSTRUCCION PLANTA BAJA                  | 135.66M2  | 40.3 % |
| CONSTRUCCION PLANTA ALTA (INCLUYE BALCON) | 133.44 M2 | 39.7 % |
| AREA VERDE                                | 119.01M2  | 35.7 % |
| C.O.S                                     | 135.66M2  | 40.3 % |
| EXCAVACION DE PISCINA                     | 19.25M3   |        |
| EXCAVACION DE CISTERNA                    | 7.5M3     |        |
| ML DE BARRA PERIMETRAL                    | 55.80ML   |        |
| ML DE PRETIL ARRIBA DE 1.00 M.            | 22.90ML   |        |
| TOTAL DE CONSTRUCCION                     | 269.10M2  |        |

- SIMBOLOGIA
- N.P.T. NIVEL DE PISO TERMINADO
  - B.A.P. BAJANTE DE AGUA PLUVIAL
  - B.A.N. BAJANTE DE AGUAS NEGRAS
  - BIODIGESTOR
  - AIRE ACONDICIONADO
  - TUBERIAS DE AGUAS NEGRAS
  - REGISTRO SANITARIO (NEGRAS O GRIS)

REG. P.C.M.: S-080  
CED PROF: 4018428

FIRMA

PLANO PLANO ARQUITECTONICO  
LICENCIA DE CONSTRUCCION  
01

FECHA ENERO  
2023

ESCALA 1:100