

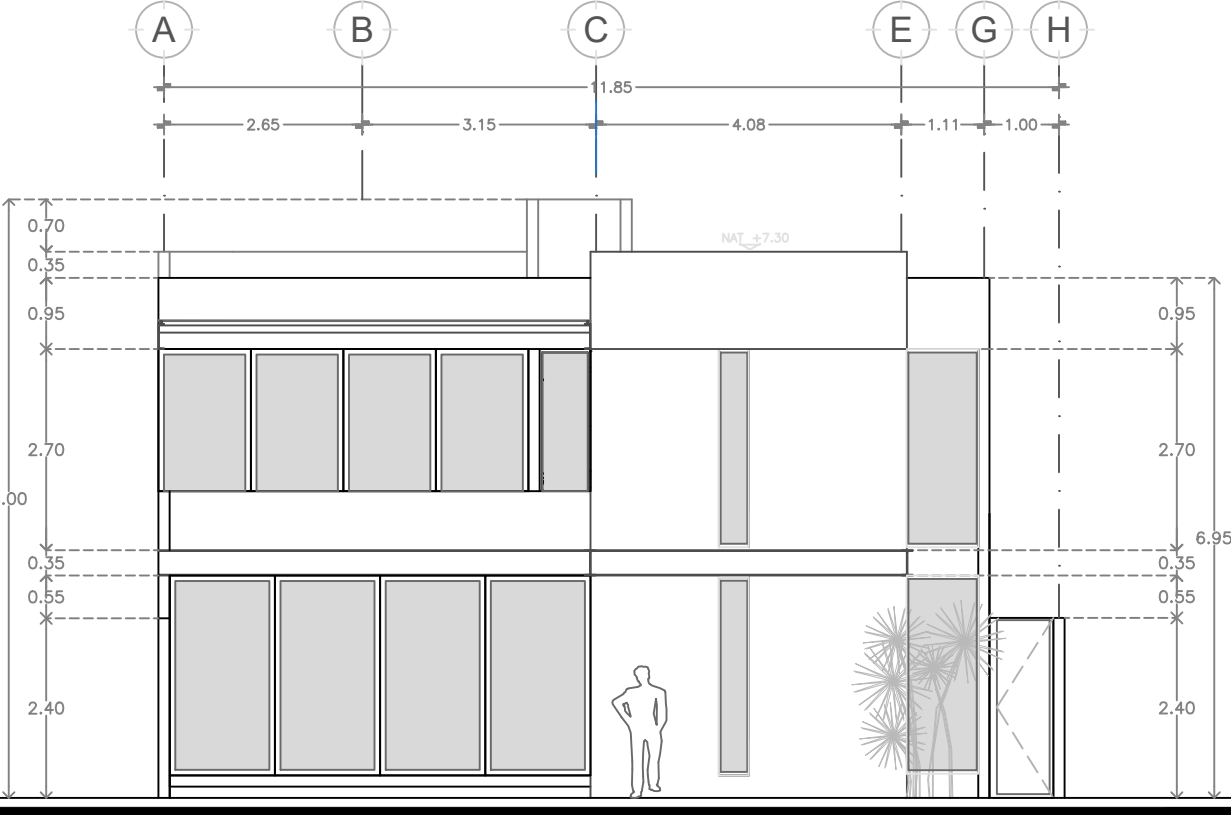



CÁLCULO DE ILUMINACIÓN Y VENTILACIÓN			
ÁREA	M2	20% ILUMINACIÓN	12.5% VENTILACIÓN
COCINA -V1: 1 FIJO: 1.64 X 0.90 M SUPERFICIE ÚTIL TOTAL= 1.47M2	15.49	3.098	1.93
SALA COMEDOR -V2: 1 CORREDIZA 5.65 X 2.67 M SUP. ÚTIL=15.085 M2	34.60	6.92	4.32
BAÑO DE VISITAS -V3: 1 CORREDIZA 0.30 X 2.66 M SUP. ÚTIL=0.79 M2	2.93	0.58	0.36
AREA DE ESCALERA -V4: 1 FIJA: 0.30X0.66 M SUP ÚTIL= 0.18M2 -V5 : 1 FIJA: 2.00 X 0.66 M SUP ÚTIL= 1.32 M2 -V6 : 1 FIJA: 2.00 X 0.66 M SUP ÚTIL= 1.32 M2 -V7 : 1 FIJA: 0.86 X 0.66 M SUP ÚTIL= 0.56 M2 SUPERFICIE ÚTIL TOTAL: 3.38M2	13.96	2.79	1.74
RECAMARA/ESTUDIO -V8 : PROYECCION : 2.70X 0.60 M SUP ÚTIL= 1.62 M2 -V9 : 1 PROYECCION: 2.70 X 0.85 M SUP ÚTIL= 2.29 M2 SUPERFICIE ÚTIL TOTAL: 3.91M2	15.85	3.17	1.98
BAÑO RECAMARA/ESTUDIO -V10: 1 PROYECCION: 0.40 X 2.66 M SUP ÚTIL= 1.064 M2 -V11: 1 PROYECCION: 0.30X2.66 M SUP ÚTIL=0.79M2 SUPERFICIE ÚTIL TOTAL: 1.85M2	5.16	1.032	0.64
FAMILY ROOM -V12 : PROYECCION : 2.70X 0.70 M SUP ÚTIL= 1.89 M2 -V21 : FIJA : 2.05 X 4.15 M SUP ÚTIL= 8.50 M2 -V23 : PROYECCION : 2.70X 0.55 M SUP ÚTIL= 1.48 M2 SUPERFICIE ÚTIL TOTAL: 11.87M2	23.90	4.78	2.98
RECAMARA PRINCIPAL -V13: 1 CORREDIZA: 4.80X 2.70 M SUP ÚTIL= 12.96M2	20.05	4.01	2.50
BAÑO REC PRINCIPAL -V15: CORREDIZA: 1.58 X 0.70 M SUP ÚTIL= 1.10M2 -V22: VENTANA AEREA: 2.66 X M.40 M SUP ÚTIL= 1.06M2 SUPERFICIE ÚTIL TOTAL: 2.16M2	6.63	1.32	0.82
RECAMARA 3 -V13: 1 PROYECCION: 0.90 X 2.70 M SUP ÚTIL= 2.43M2	15.57	3.14	1.94
BAÑO REC 3 -V16: CORREDIZA: 1.58 X 0.70 M SUP ÚTIL= 1.10M2 -V25: VENTANA AEREA: 0.90 X 0.40 M SUP ÚTIL= 0.36M2 SUP ÚTIL TOTAL: 1.46M2	3.84	0.76	0.48
RECAMARA 4 -V17 : PROYECCION : 2.70X 0.60 M SUP ÚTIL= 1.62 M2 -V18 : 1 PROYECCION: 2.70 X 0.85 M SUP ÚTIL= 2.29 M2 SUPERFICIE ÚTIL TOTAL: 3.91M2	15.85	3.17	1.98
BAÑO REC 4 -V20: 1 PROYECCION: 0.40 X 2.66 M SUP ÚTIL= 1.064 M2 -V19: 1 PROYECCION: 0.30X2.66 M SUP ÚTIL=0.79M2 -V24: VENTANA AEREA: .9 X .40 M SUP ÚTIL: 0.36M2 SUPERFICIE ÚTIL TOTAL: 2.21M2	5.16	1.032	0.64

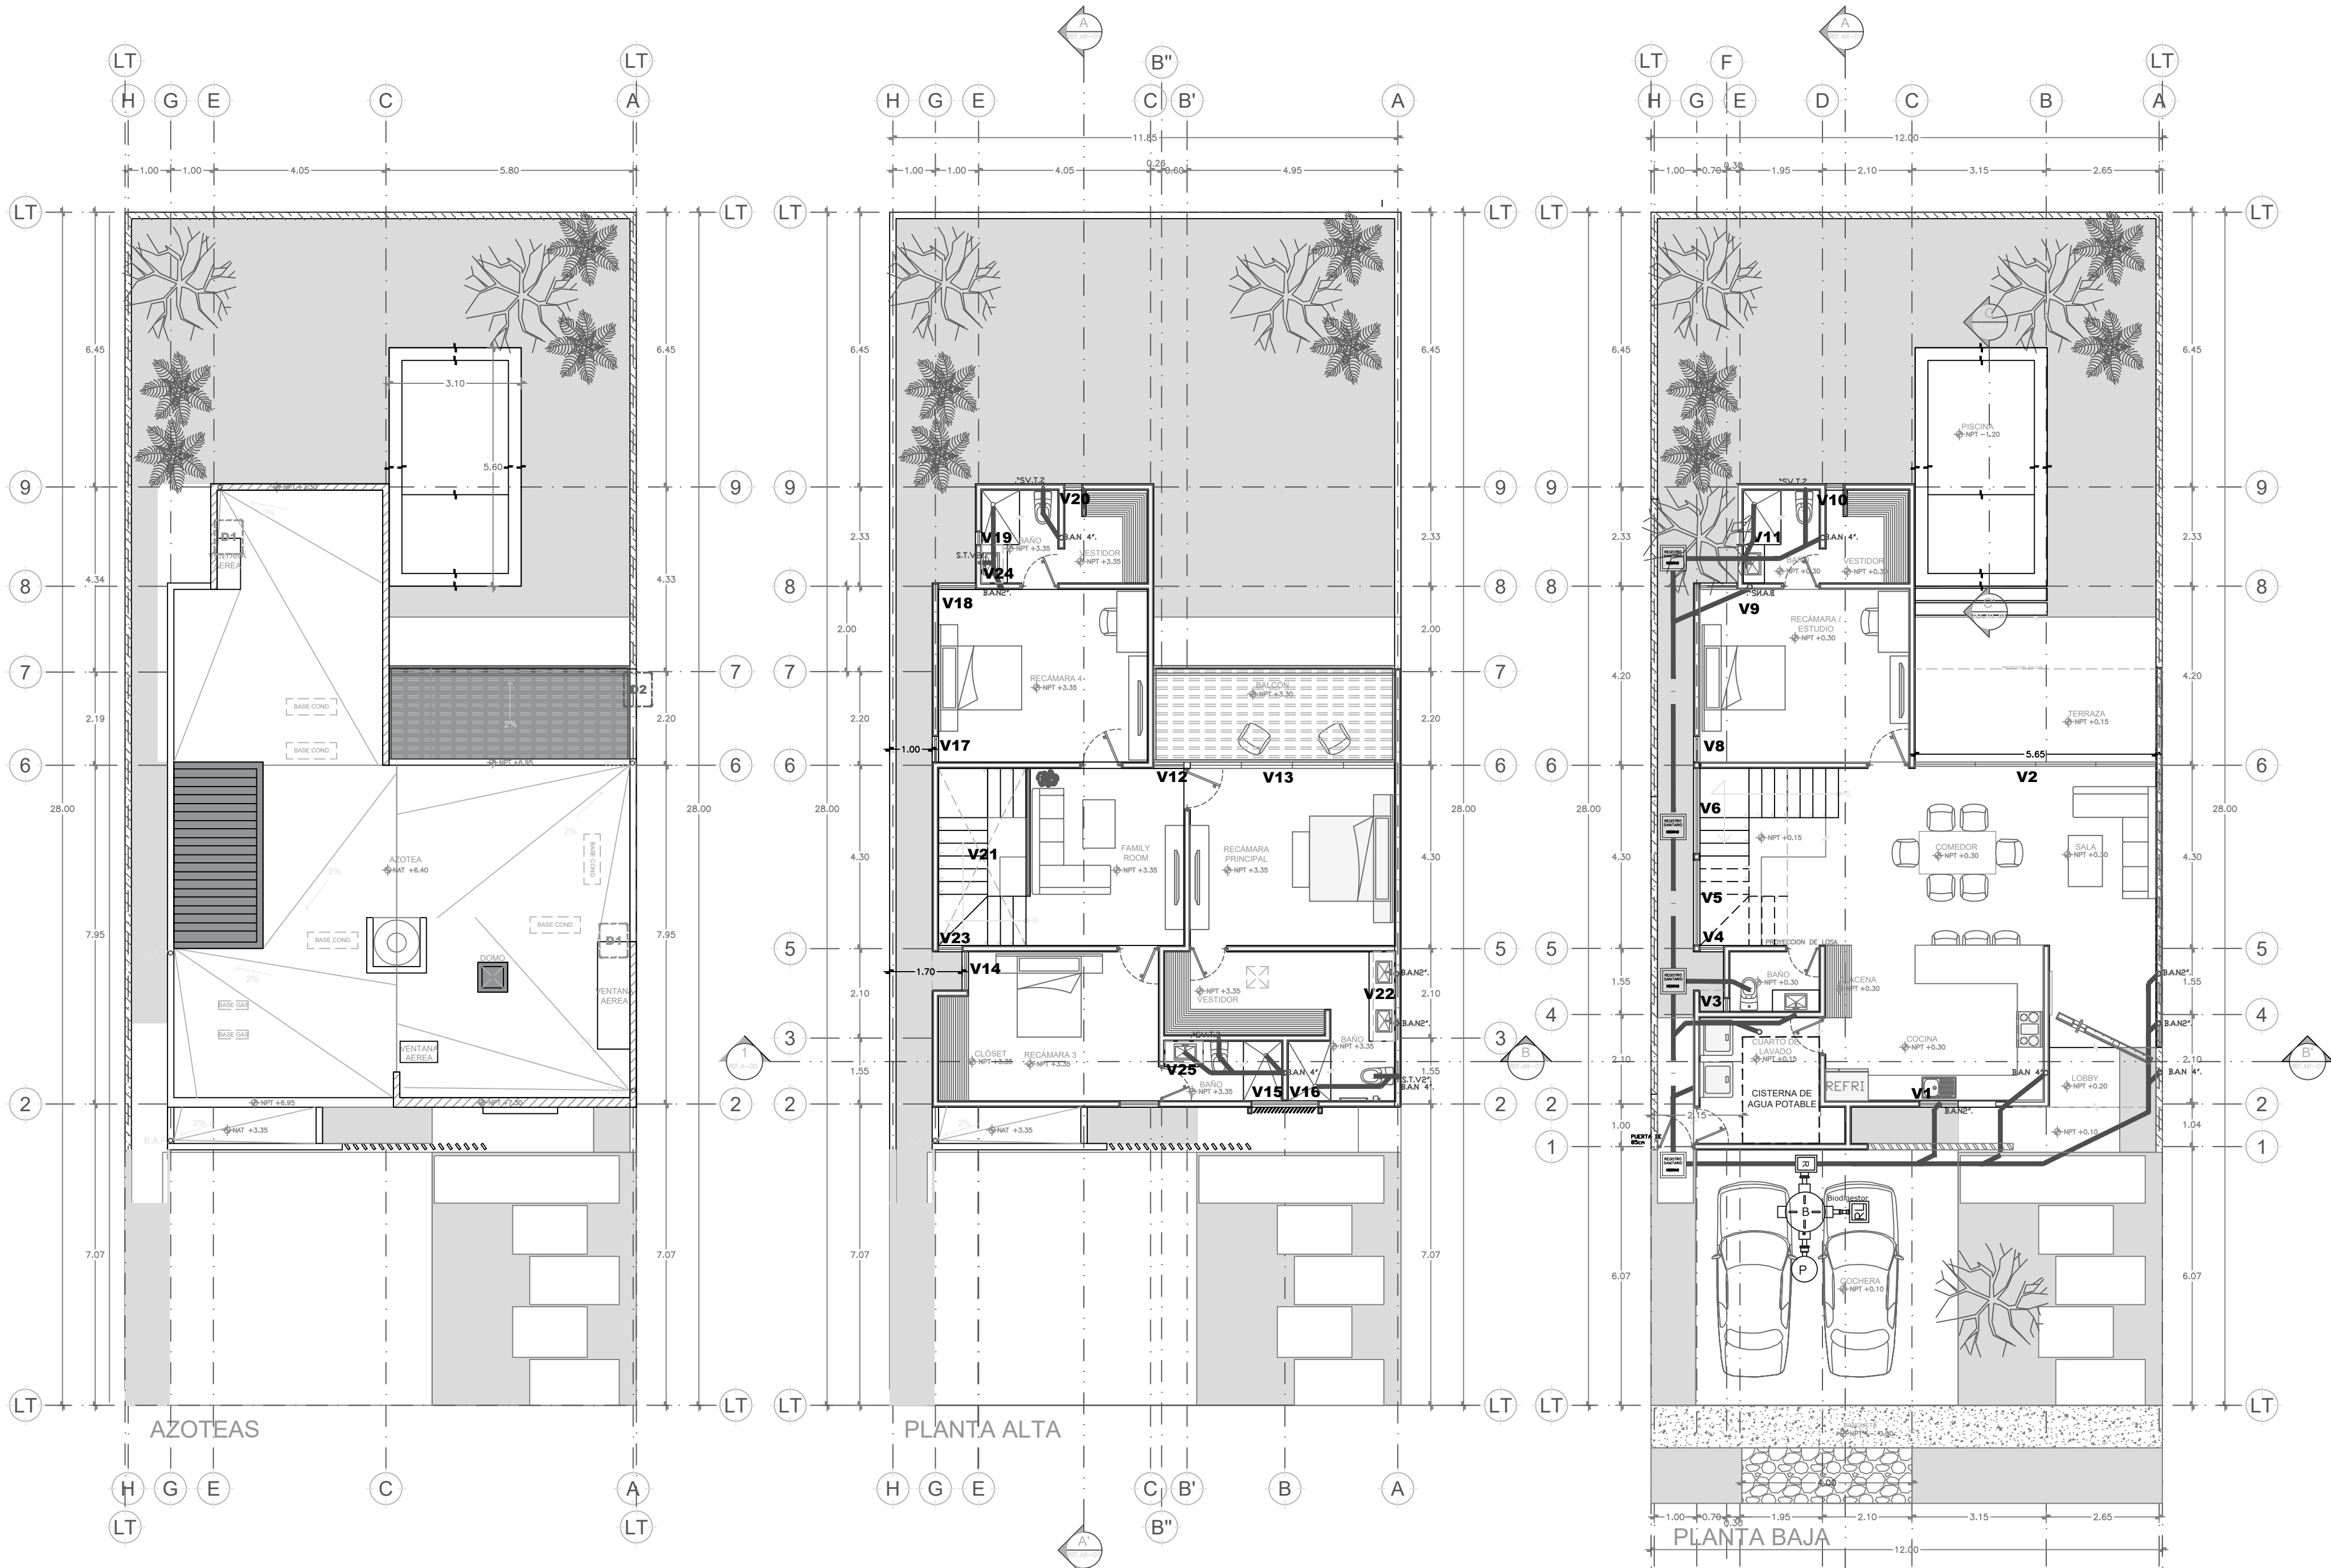


FACHADA TRASERA

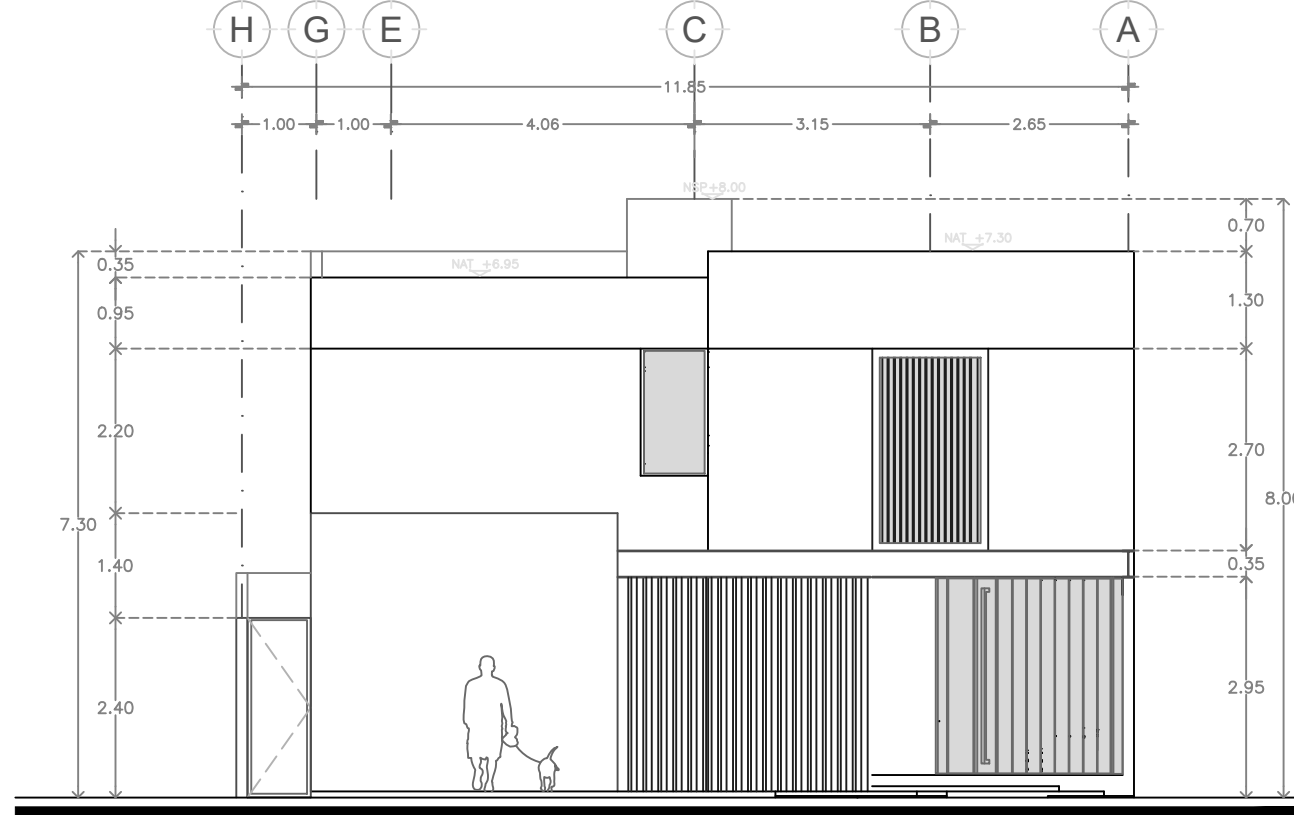


FACHADA PRINCIPAL

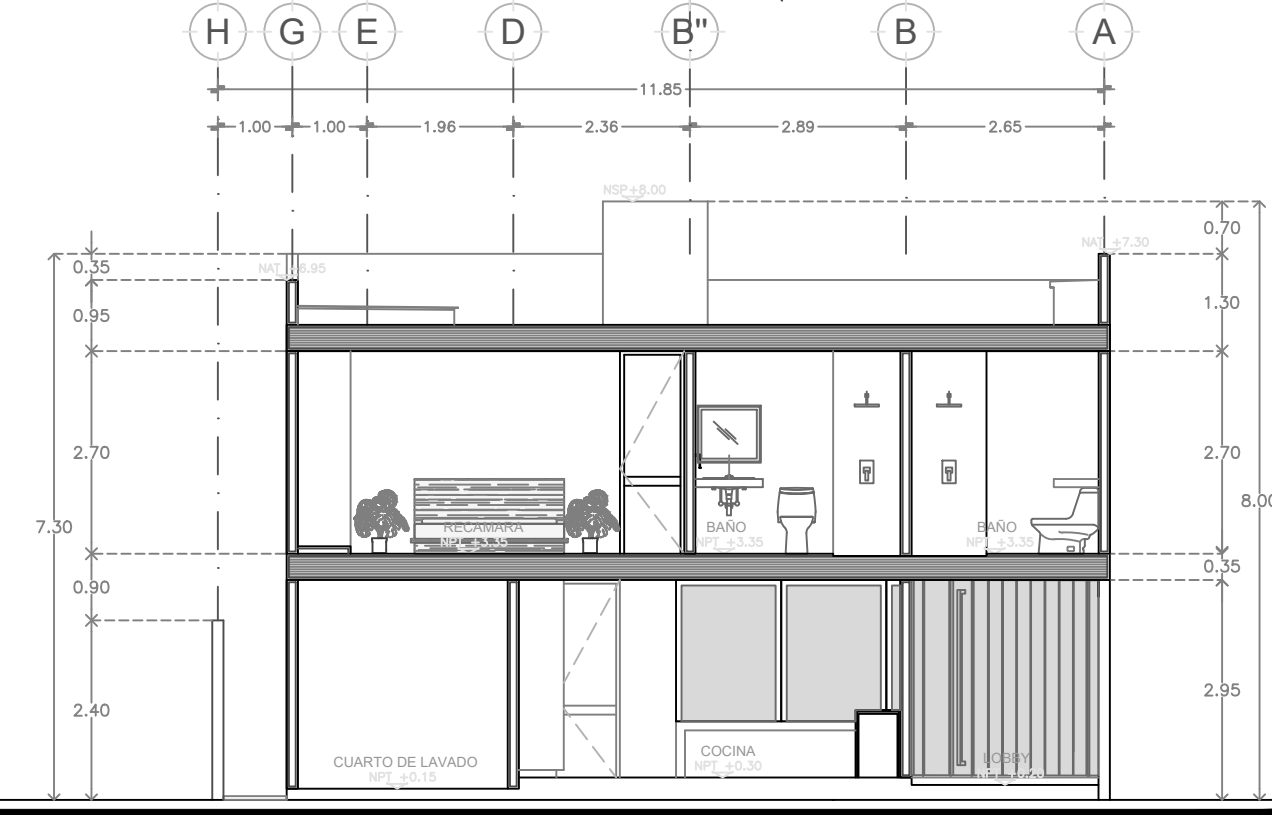


CORTE B-B'

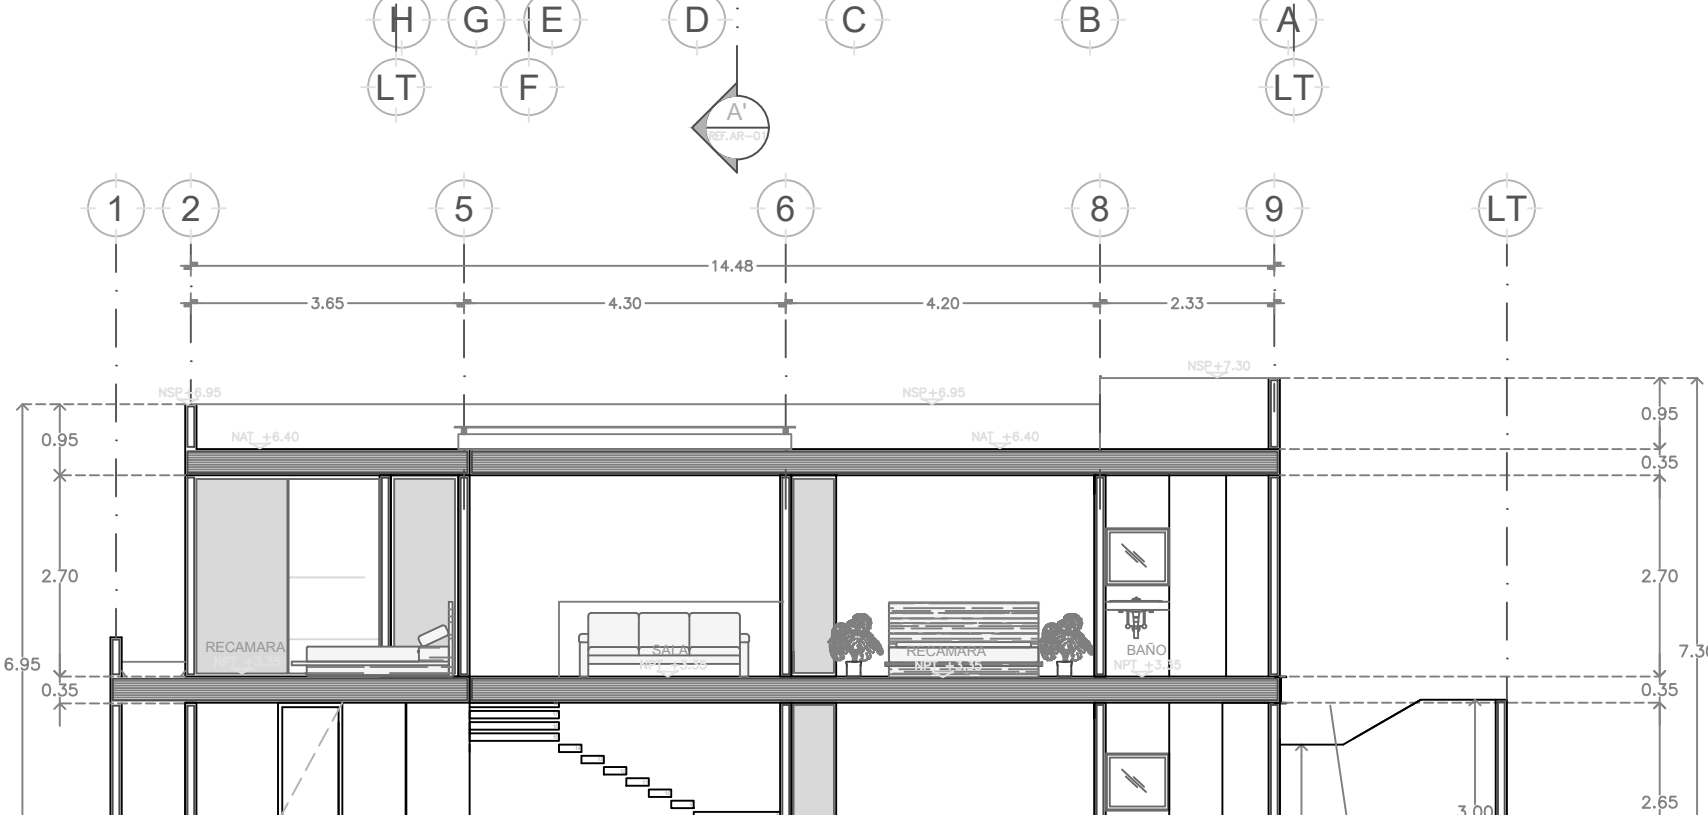



CORTE A-A'

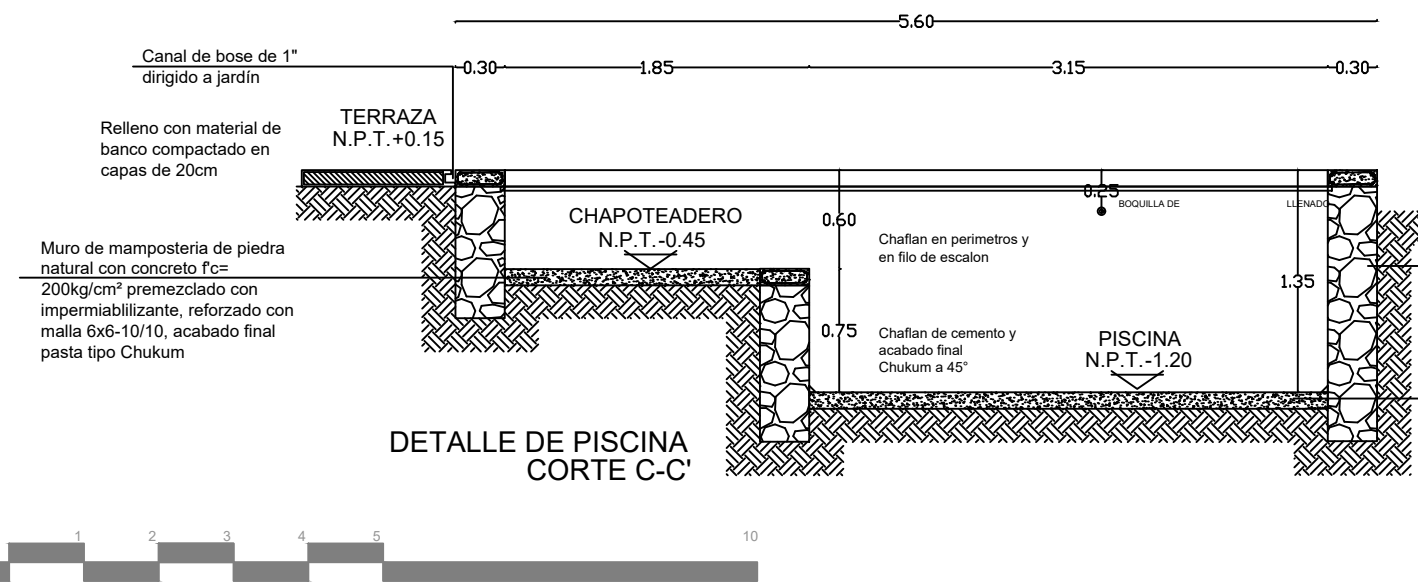


DETALLE DE PISCINA CORTE C-C'

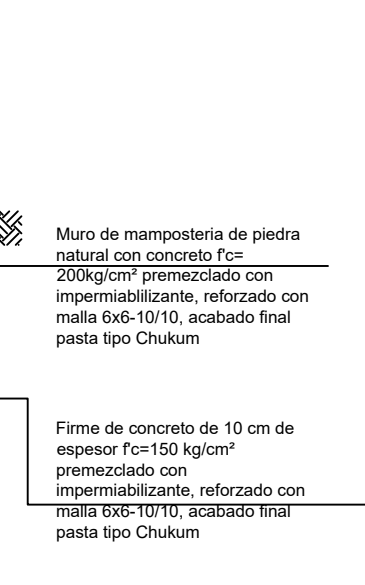


DETALLE DE BIODIGESTOR

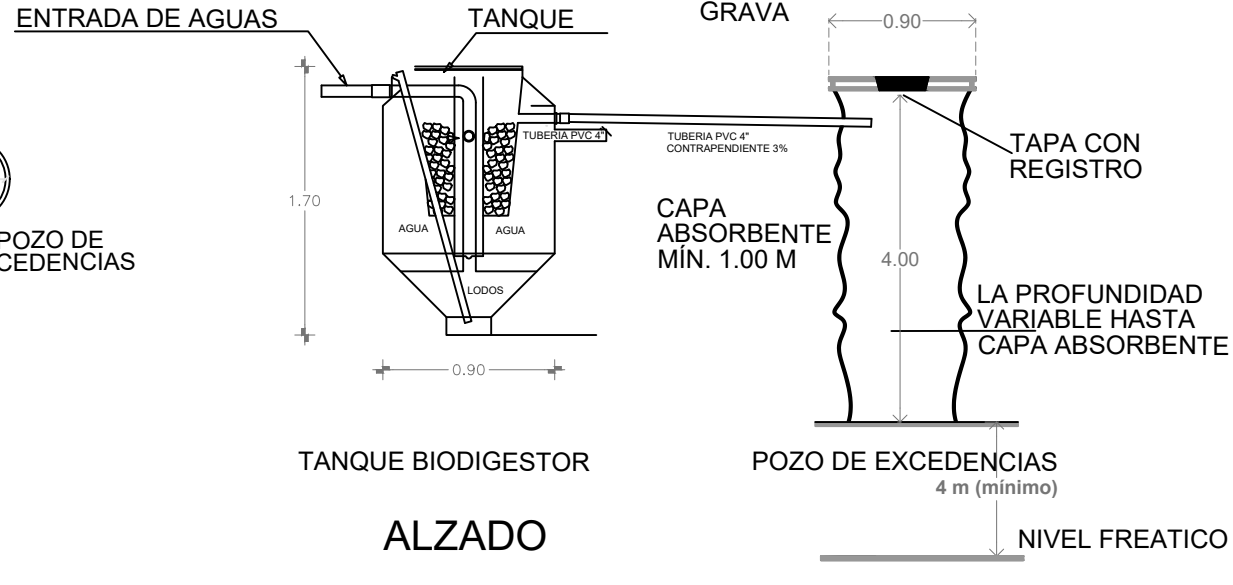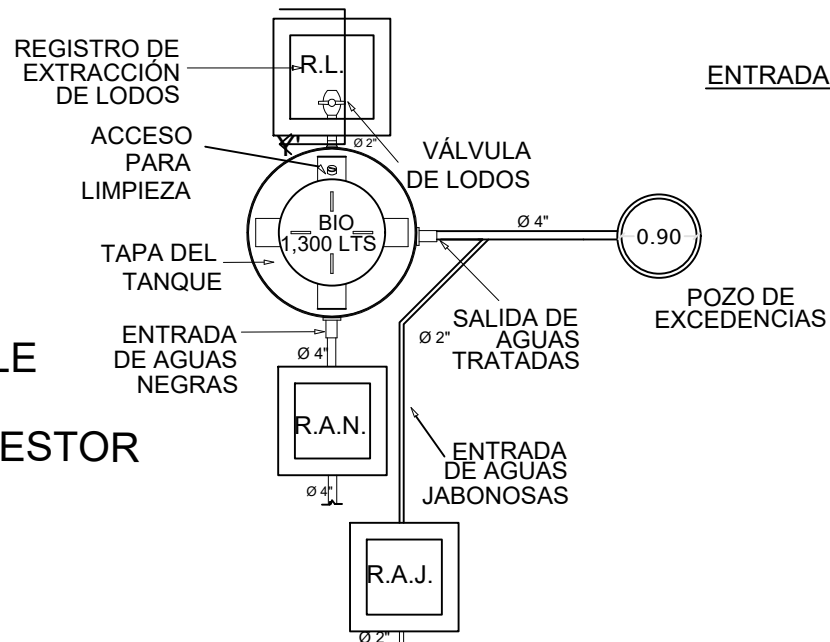


ALZADO

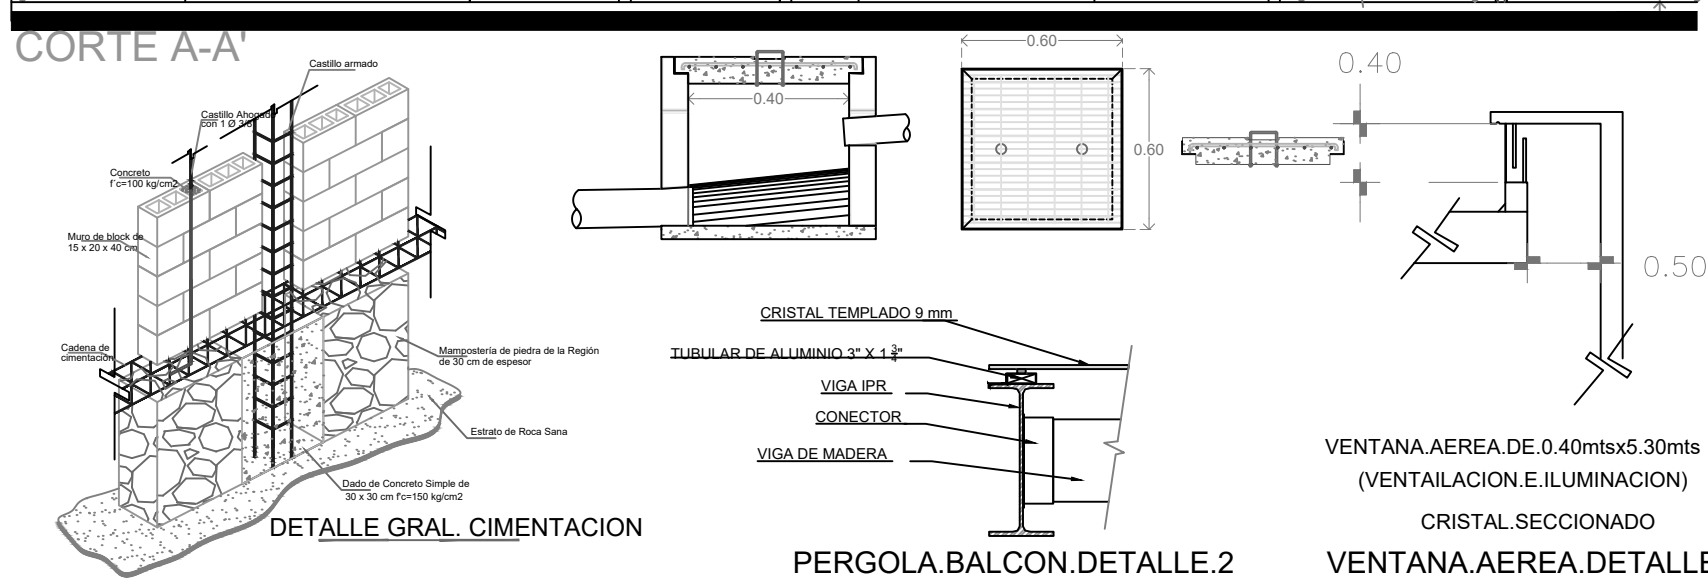

DETALLE GRAL. CIMENTACION

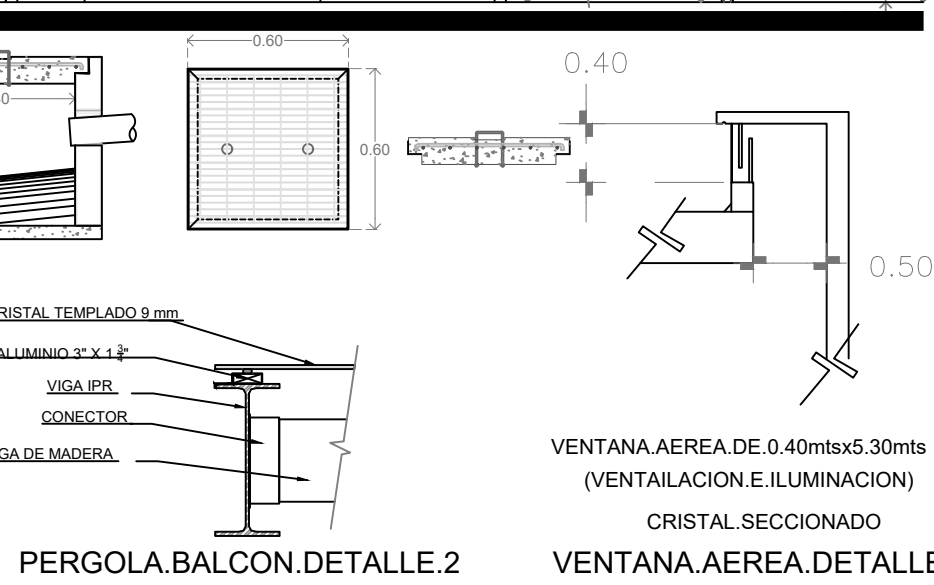

PERGOLA BALCON DETALLE.2

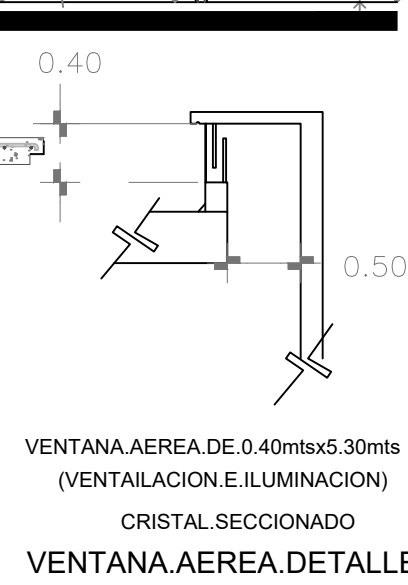

VENTANA AEREA DETALLE.1

PROPIETARIO
CLG BARRON

DISEÑADOR
ARQ. DIEGO ARREDONDO GOMEZ

PROYECTO
CASA HABITACION

PARQUE NATURA MERIDA YUCATAN - LOTE:193

LOCALIZACION:

UBICACION
PARQUE NATURA

CUADRO DE AREAS		
SUPERFICIE DE TERRENO	336M2	100 %
CONSTRUCCION PLANTA BAJA	135.66M2	40.3 %
CONSTRUCCION PLANTA ALTA (INCLUYE BALCON)	133.44 M2	39.7 %
AREA VERDE	119.01M2	35.7 %
C.O.S	135.66M2	40.3 %
EXCAVACION DE PISCINA	19.25M3	
EXCAVACION DE CISTERNA	7.5M3	
ML DE BARDA PERIMETRAL	55.80ML	
ML DE PRETIL ARRIBA DE 1.00 M.	22.90ML	
TOTAL DE CONSTRUCCION	269.10M2	

SIMBOLOGIA

N.P.T.: NIVEL DE PISO TERMINADO
B.A.P.: BAJANTE DE AGUA PLUVIAL
B.A.N.: BAJANTE DE AGUAS NEGRAS

BIODIGESTOR
 AIRE ACONDICIONADO
 TUBERIAS DE AGUAS NEGRAS
 REGISTRO SANITARIO (NEGRAS O GRIS)

REG. P.C.M.: S-080
CED PROF: 4018428

FIRMA

PLANO PLANO ARQUITECTONICO
LICENCIA DE CONSTRUCCION 01

FECHA ENERO 2023
ESCALA 1:100